

Bouwnummer 19 Begane Grond


Koningsdaal Blok 1C

Formaat: A3

SCHAAL 1:50

02-10-2019

KT-C.19-01

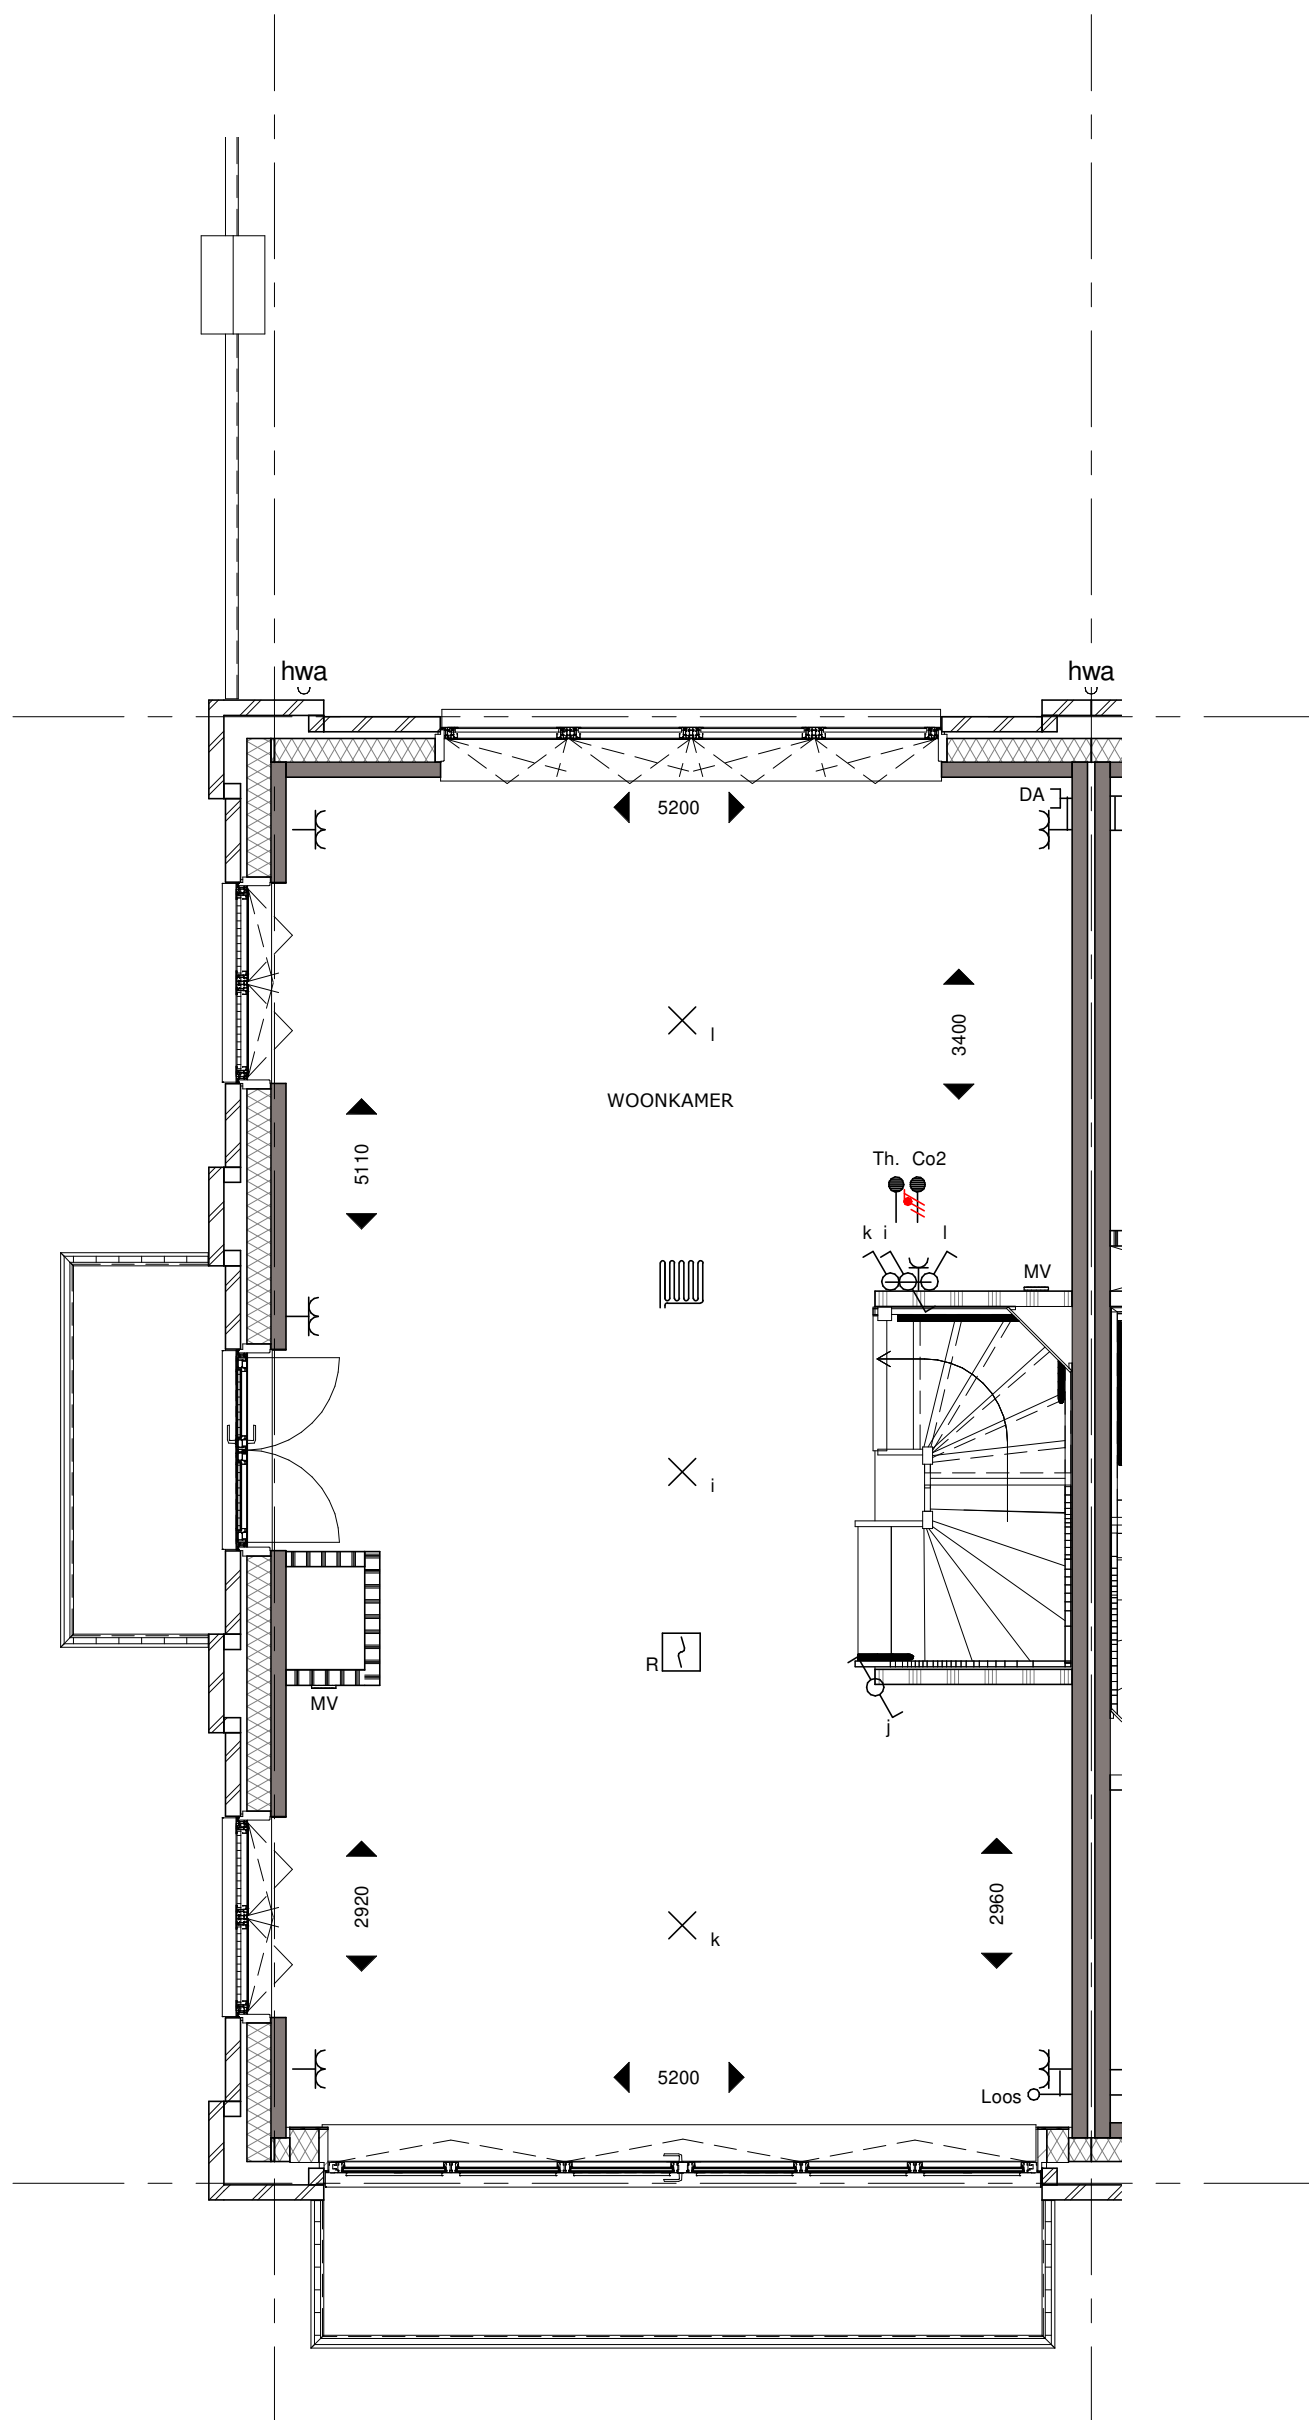

Bouwnummer 19 Eerste Verdieping

Koningsdaal Blok 1C

Formaat: A3


SCHAAL 1:50

02-10-2019

KT-C.19-02



bpd **TREBBE**
ONTWIKKELT EN BOUWT

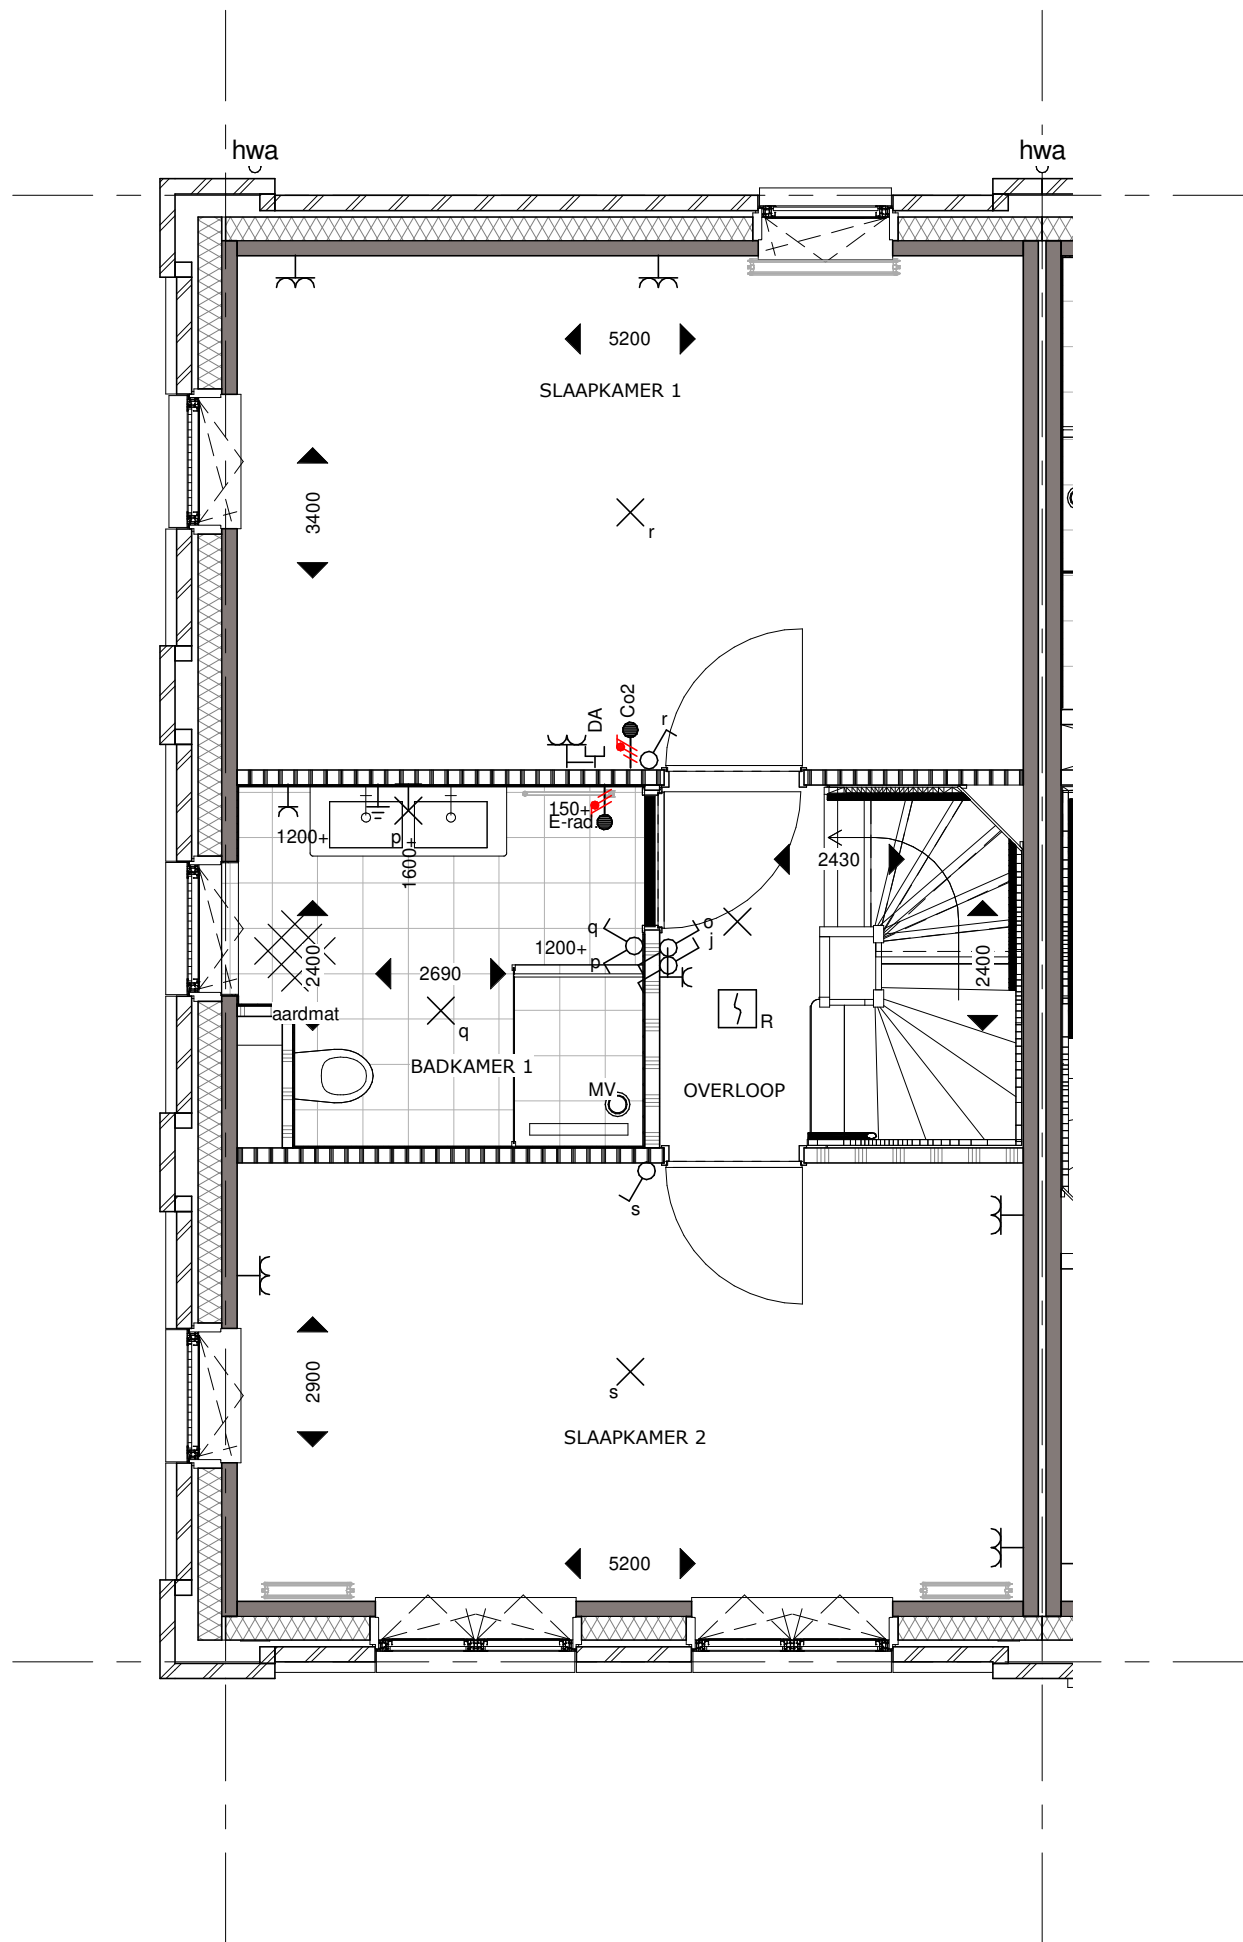

Bnr. 19
Type A-hoek sp

Bouwnummer 19 Tweede Verdieping


Koningsdaal Blok 1C

Formaat: A3

SCHAAL 1:50

02-10-2019

KT-C.19-03

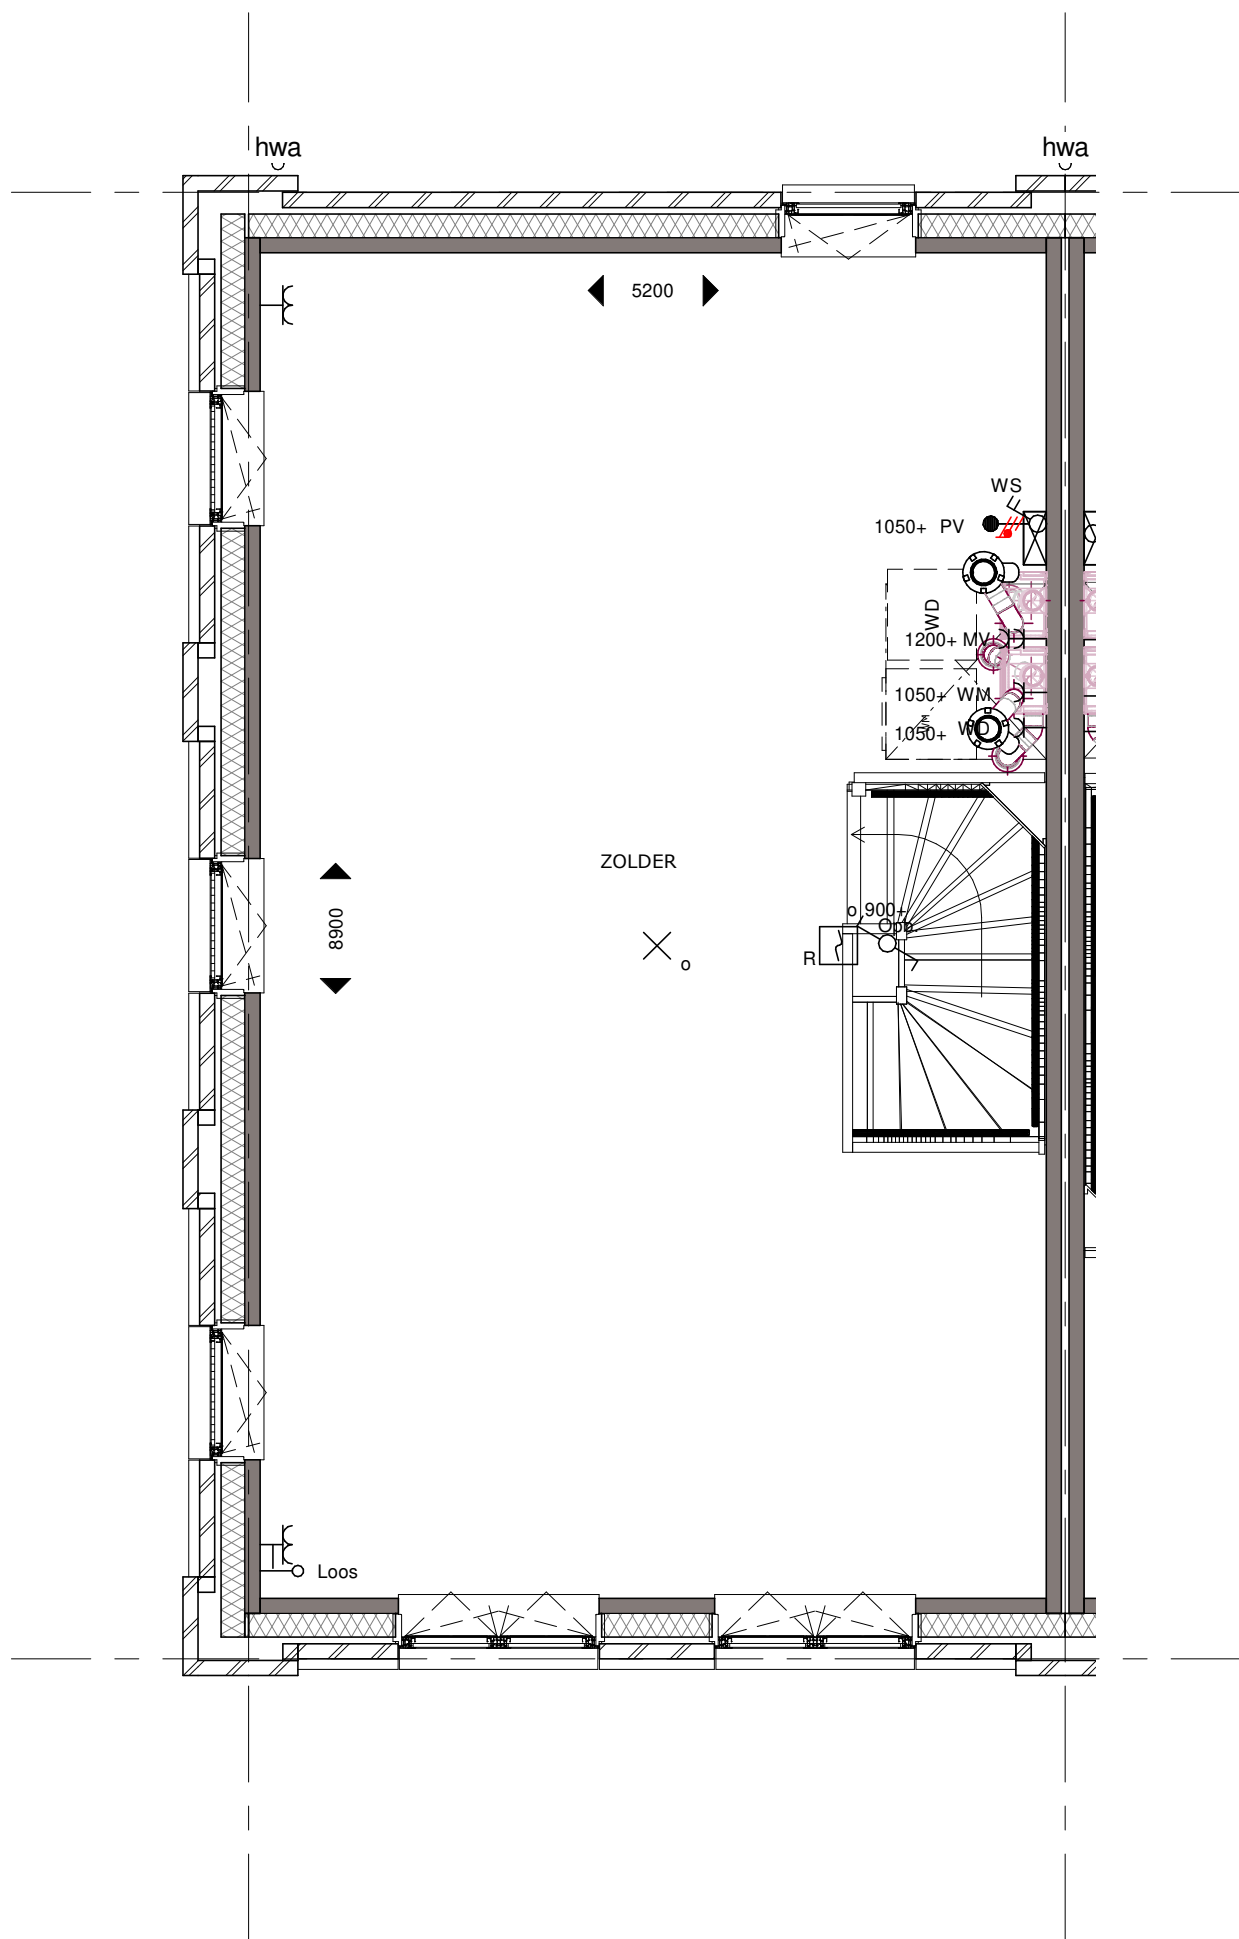

Bnr. 19
Type A-hoek sp

Bouwnummer 19 Derde Verdieping

Koningsdaal Blok 1C

Formaat: A3

SCHAAL 1:50

02-10-2019

KT-C.19-04



bpd **TREBBE**
ONTWIKKELT EN BOUWT



Bnr. 19
Type A-hoek sp

Bouwnummer 19 Voorgevel

Koningsdaal Blok 1C

Formaat: A3

SCHAAL 1:50

02-10-2019

KT-C.19-05



bpd **TREBBE**
ONTWIKKELT EN BOUWT



Bouwnummer 19 Linkergevel

Koningsdaal Blok 1C

Formaat: A3

SCHAAL 1:50


02-10-2019

KT-C.19-06



bpd **TREBBE**

ONTWIKKELT EN BOUWT

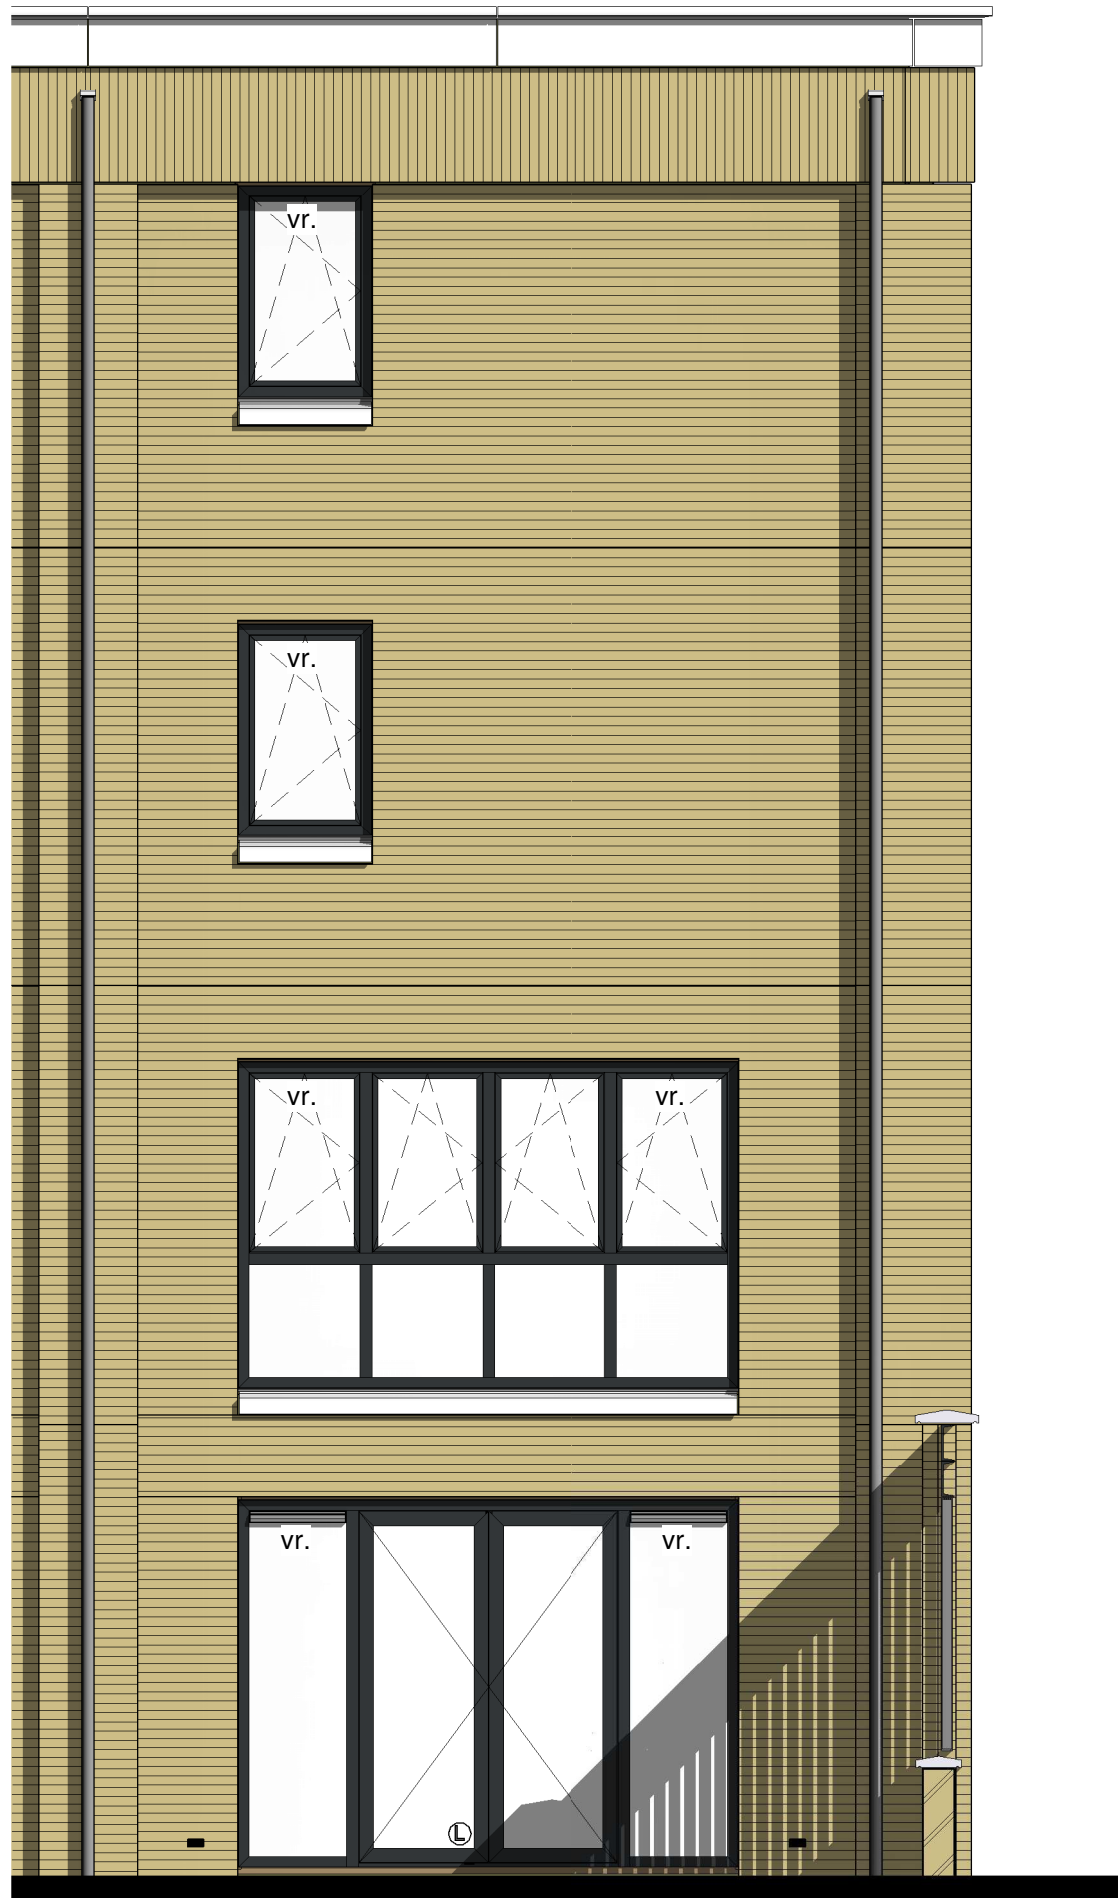

Bnr. 19
Type A-hoek sp

Bouwnummer 19 Achtergevel

Koningsdaal Blok 1C

Formaat: A3


SCHAAL 1:50

02-10-2019

KT-C.19-07



bpd **TREBBE**
ONTWIKKELT EN BOUWT

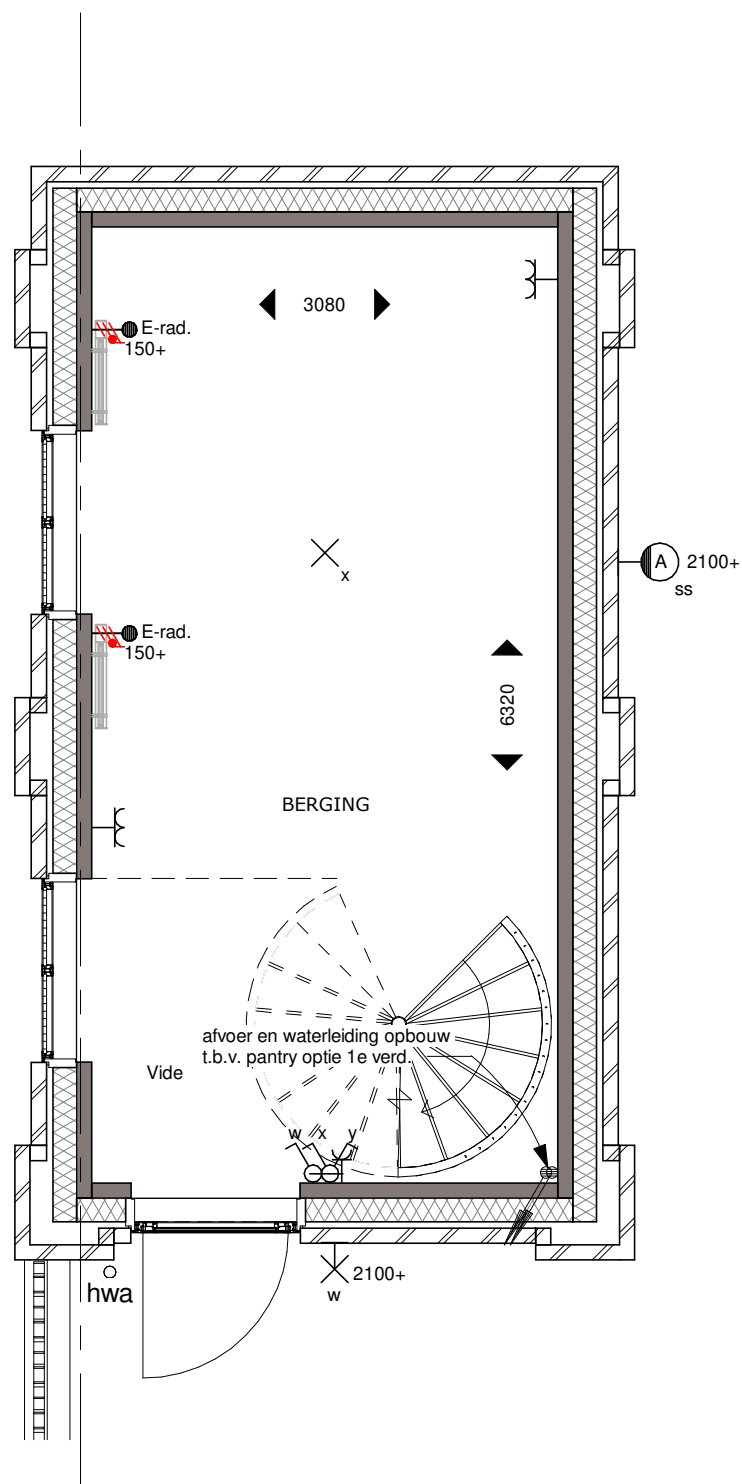

Bouwnummer 19 Begane Grond Atelier

Koningsdaal Blok 1C

Formaat: A3


SCHAAL 1:50

02-10-2019

KT-C.19-08



bpd **TREBBE**
ONTWIKKELT EN BOUWT

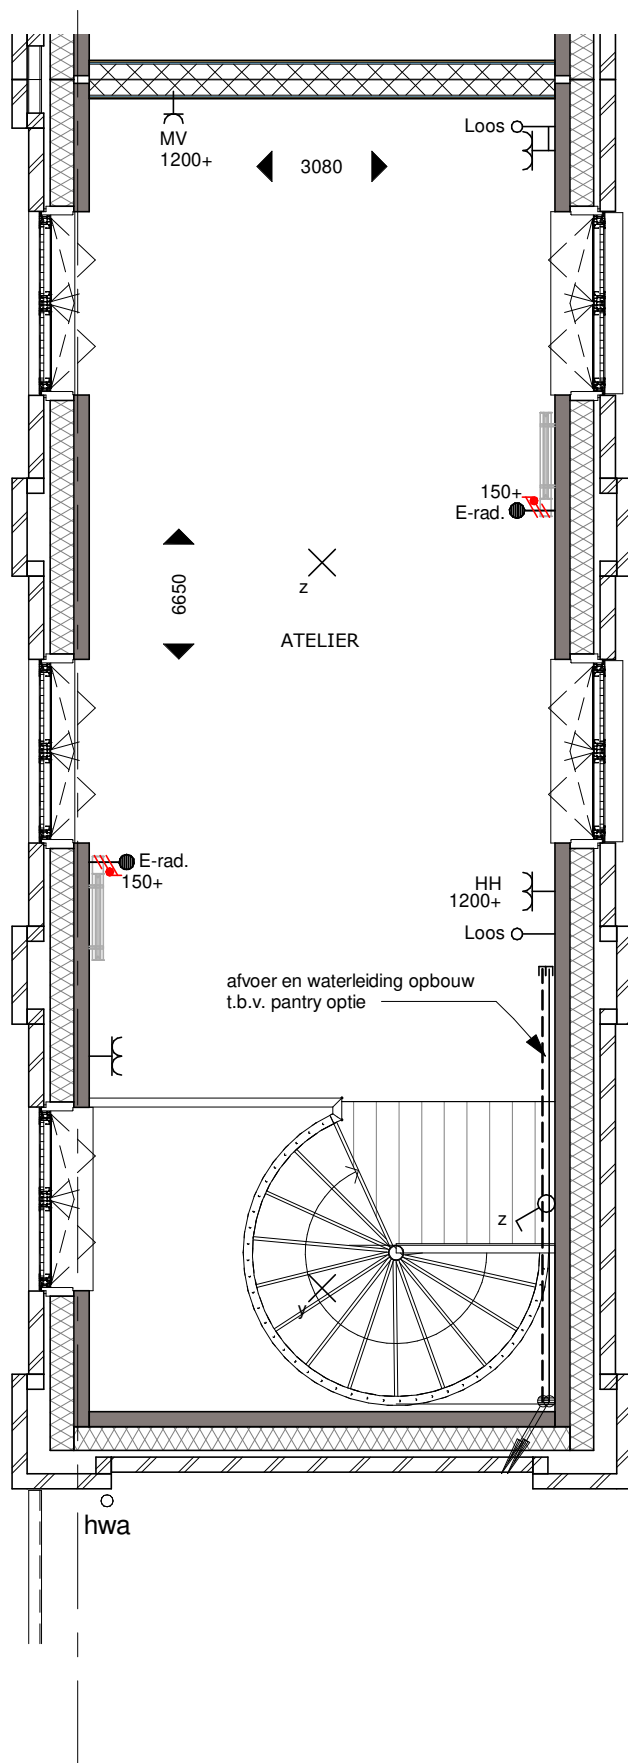

Bouwnummer 19 Eerste Verdieping Atelier

Koningsdaal Blok 1C

Formaat: A3


SCHAAL 1:50

02-10-2019

KT-C.19-09



bpd **TREBBE**
ONTWIKKELT EN BOUWT

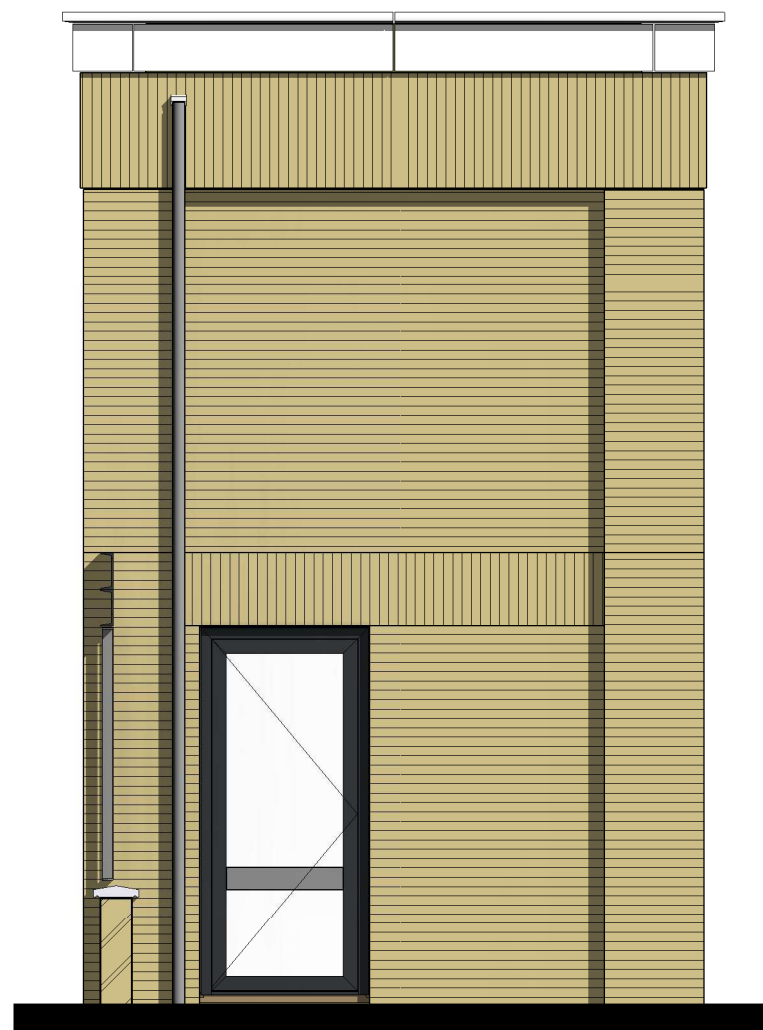

Bouwnummer 19 Voorgevel Atelier

Koningsdaal Blok 1C

Formaat: A3

SCHAAL

02-10-2019

KT-C.19-10



bpd **TREBBE**
ONTWIKKELT EN BOUWT



Bouwnummer 19 Linkergevel Atelier

Koningsdaal Blok 1C

Formaat: A3

SCHAAL 1:50

02-10-2019

KT-C.19-11





Bouwnummer 19 Rechtergevel Atelier

Koningsdaal Blok 1C

Formaat: A3

SCHAAL 1:50

02-10-2019

KT-C.19-12

