



doorsnedes

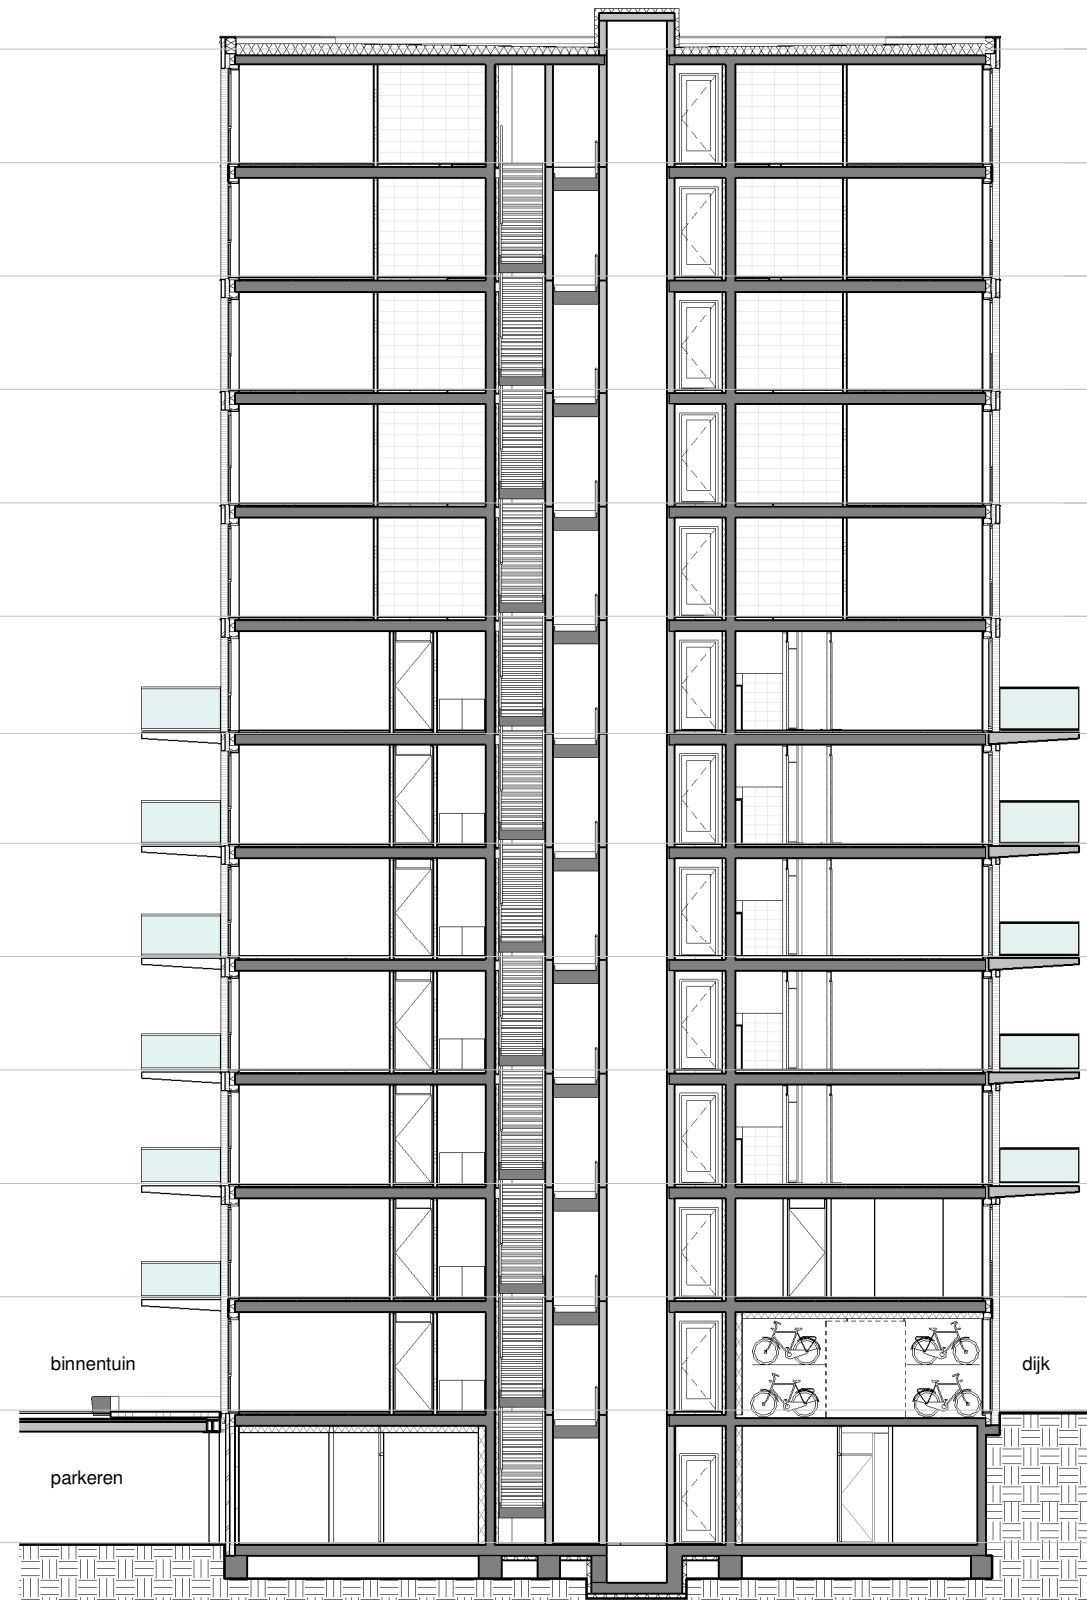


doorsnede A-A

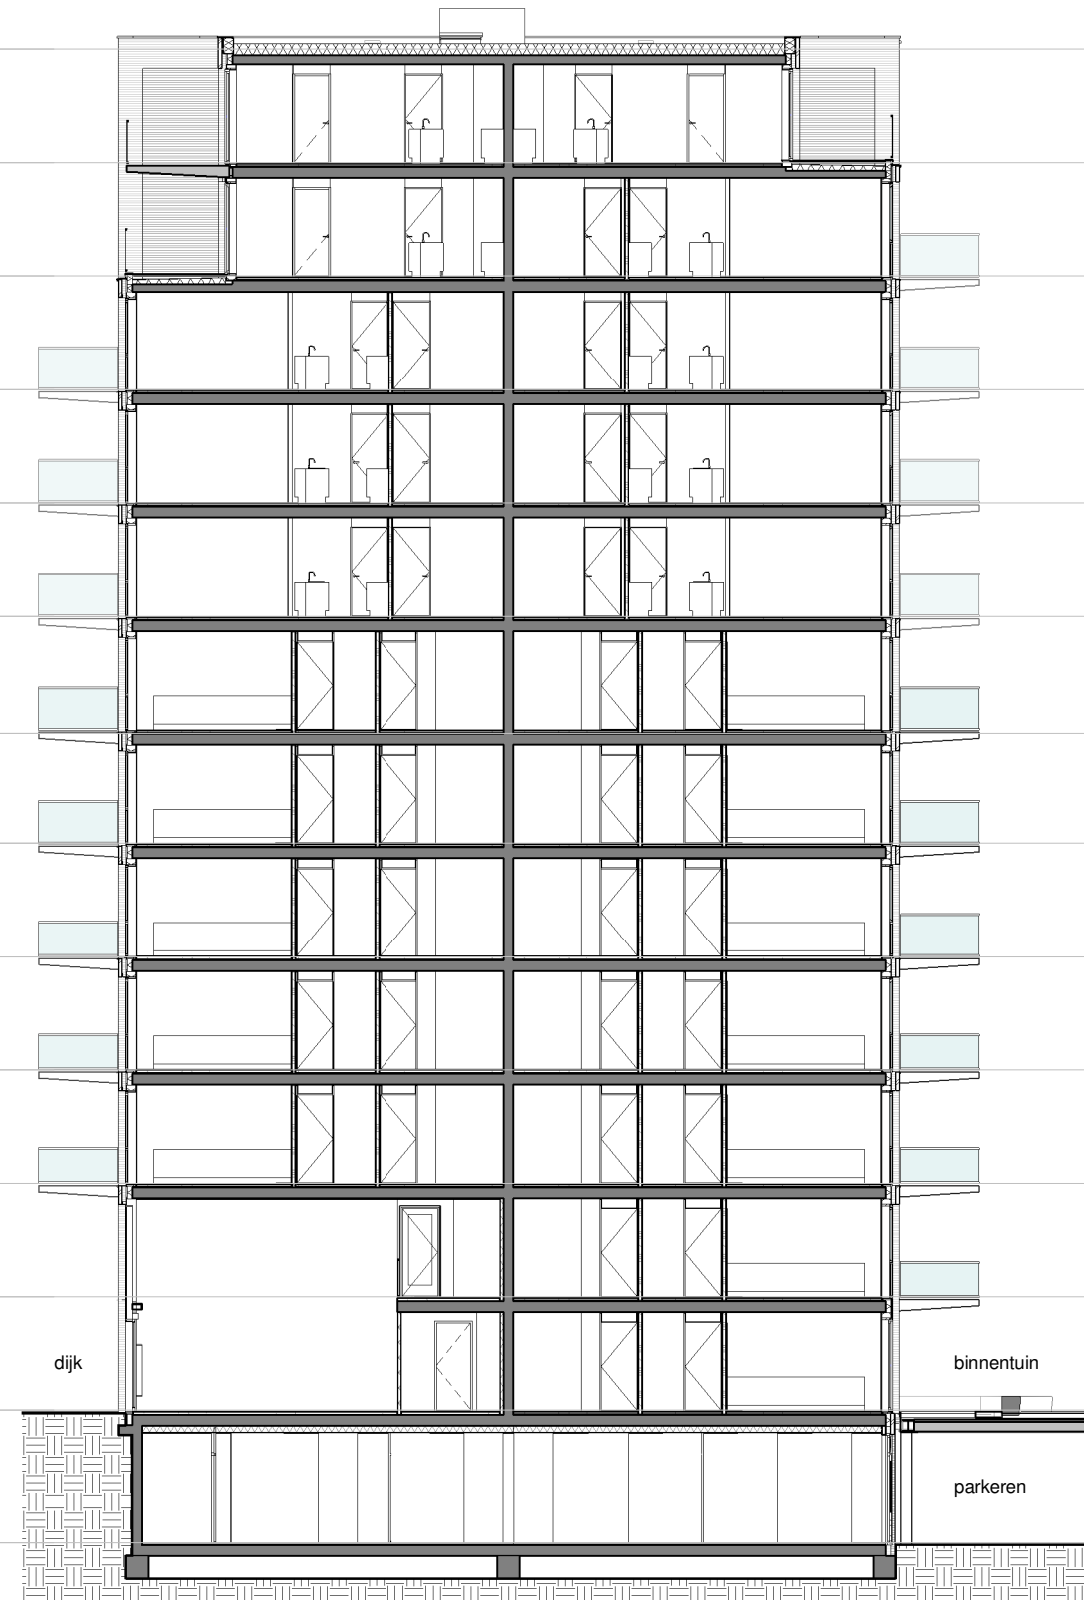

doorsnede B-B

- ▽ +39500
13 dakvloer
- ▽ +36500
12 twaalfde verdieping
- ▽ +33500
11 elfde verdieping
- ▽ +30500
10 tiende verdieping
- ▽ +27500
09 negende verdieping
- ▽ +24500
08 achtste verdieping
- ▽ +21400
07 zevende verdieping
- ▽ +18500
06 zesde verdieping
- ▽ +15500
05 vijfde verdieping
- ▽ +12500
04 vierde verdieping
- ▽ +9500
03 derde verdieping
- ▽ +6500
02 tweede verdieping
- ▽ +3500
01 eerste verdieping
- ▽ Peil=0
00 begane grond

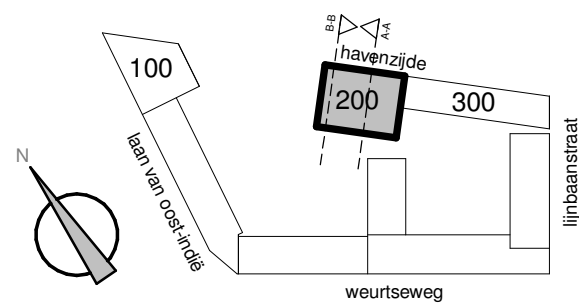

Project
Havenkade
Nijmegen

Onderwerp
doorsnedes
Thuishavens 200 t/m 258

Datum
09-10-2020

B.B9.300

Schaal
1:200

Formaat
A3