


Bouwnummer 14 Begane grond

Koningsdaal Blok 1B
SCHAAL 1:50

Formaat: A2
15-03-2019

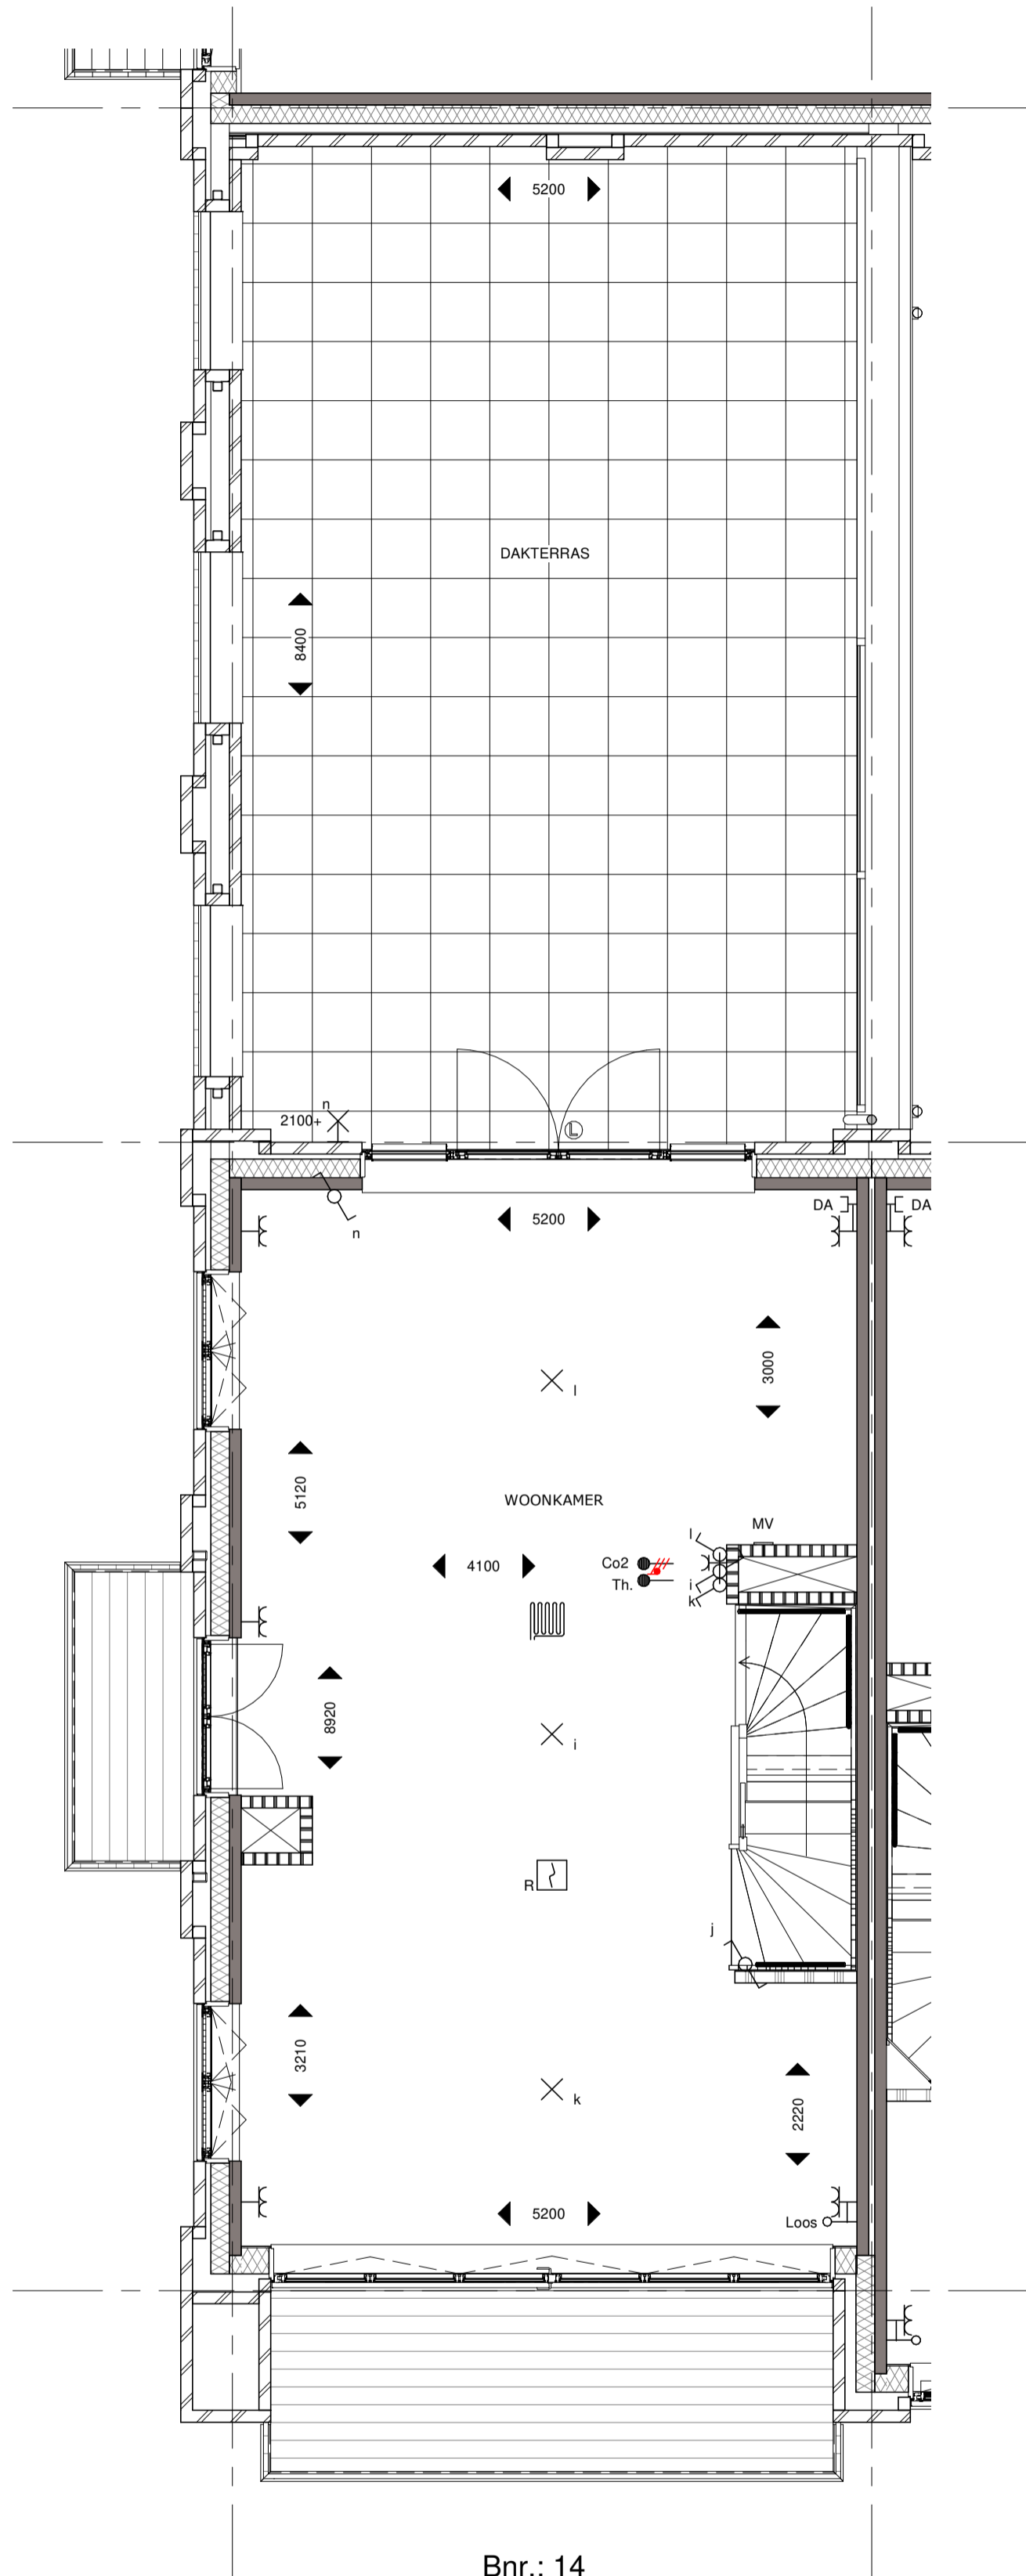


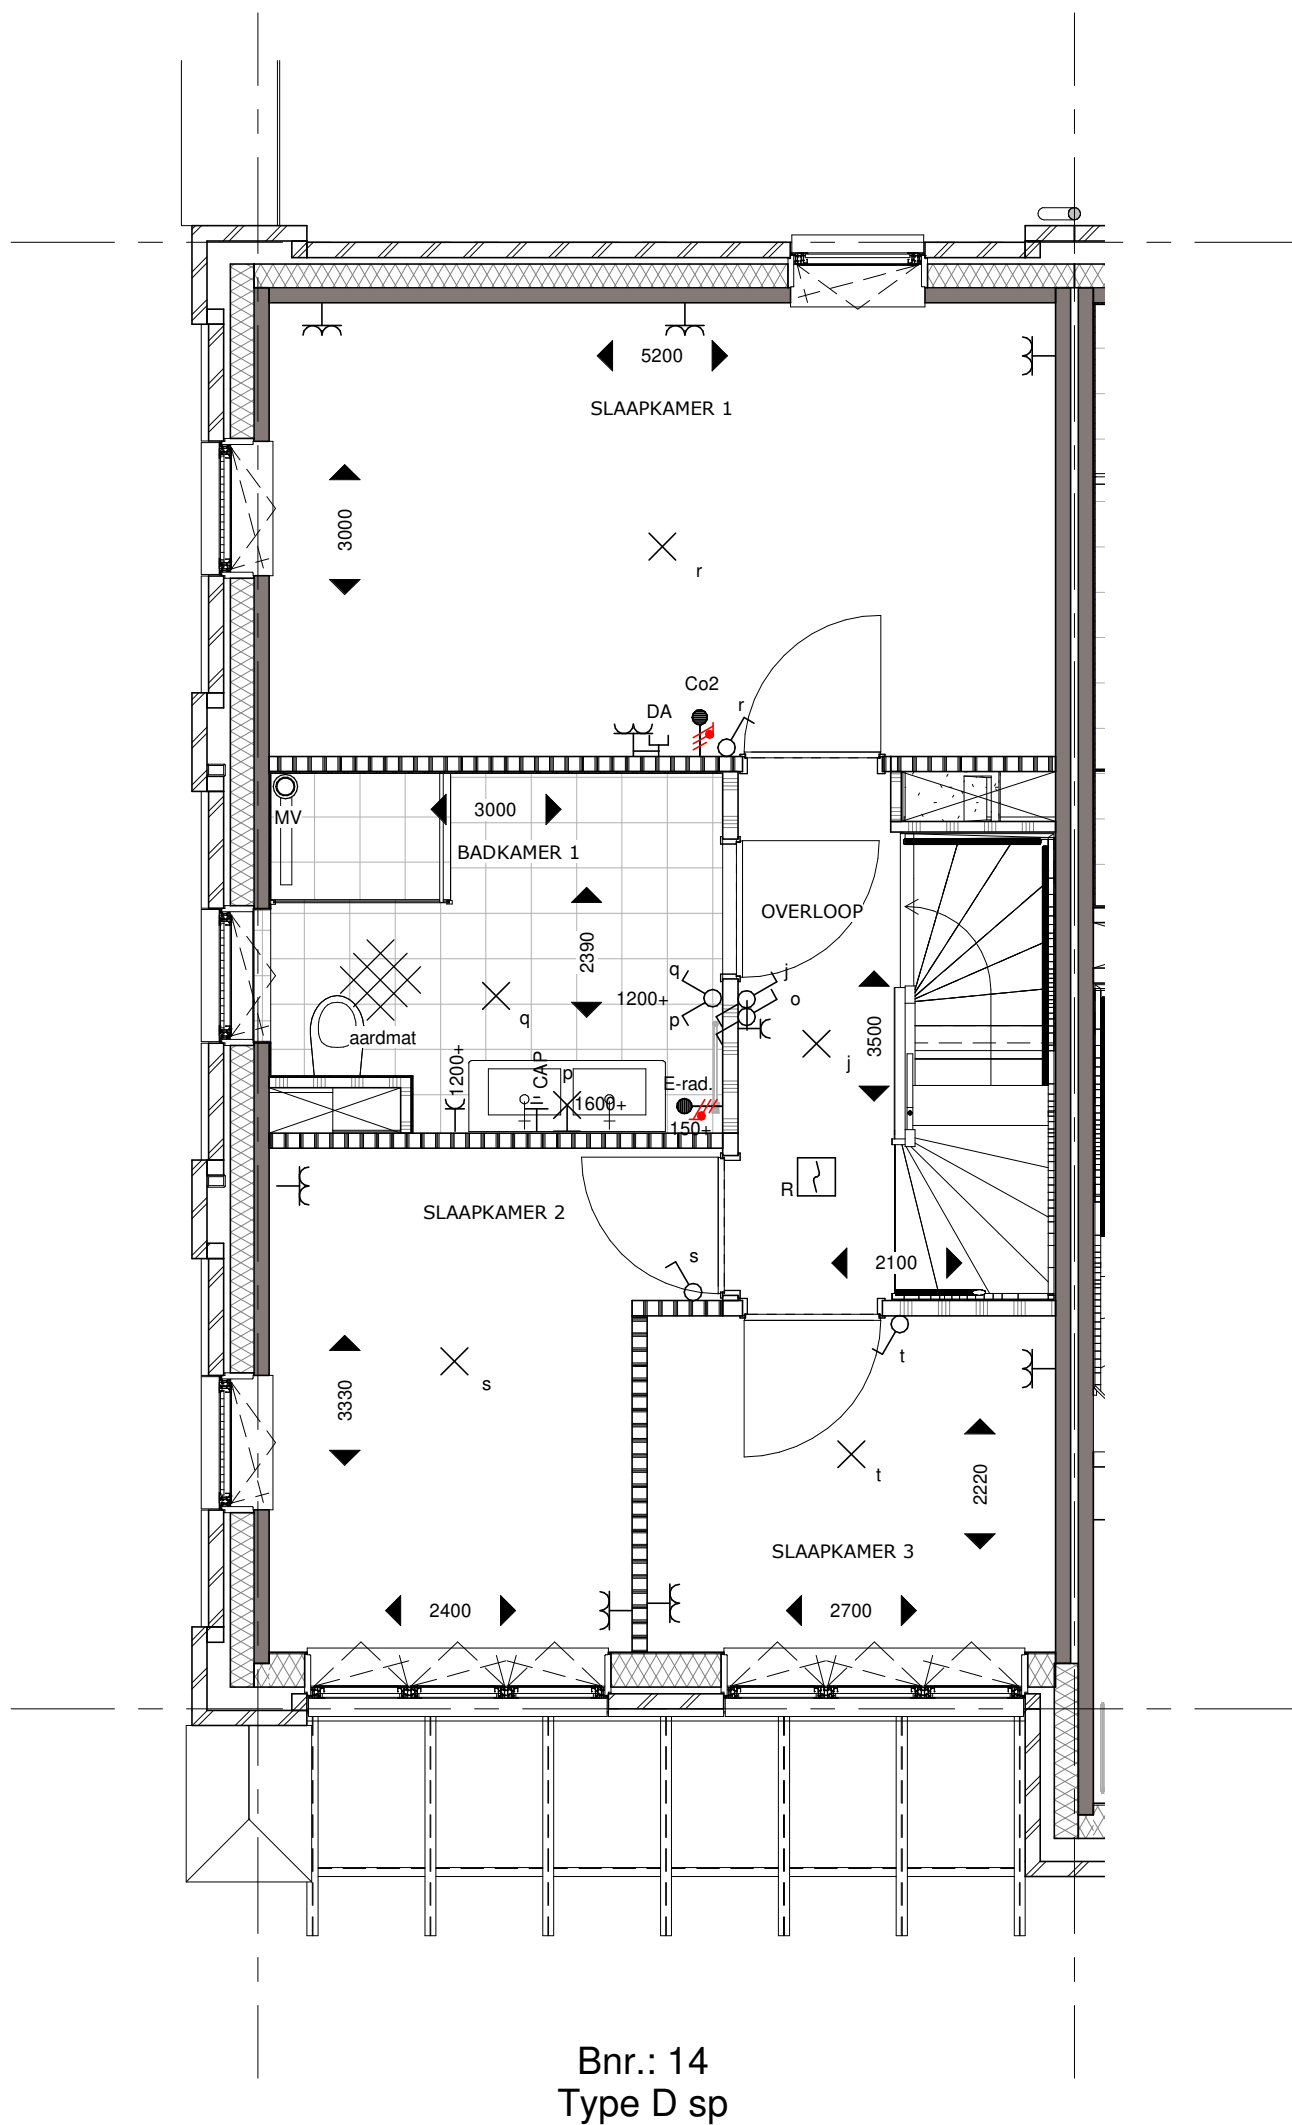
Bnr.: 14
Type D sp

Bouwnummer 14 Eerste verdieping

Koningsdaal Blok 1B
SCHAAL 1:50

Formaat: A2
15-03-2019

KT-B.14-02  **TREBBE**
ONTWIKKELT EN BOUWT



Bouwnummer 14 Tweede verdieping

Koningsdaal Blok 1B

Formaat: A3


SCHAAL 1:50

15-03-2019

KT-B.14-03



bpd **TREBBE**
ONTWIKKELT EN BOUWT

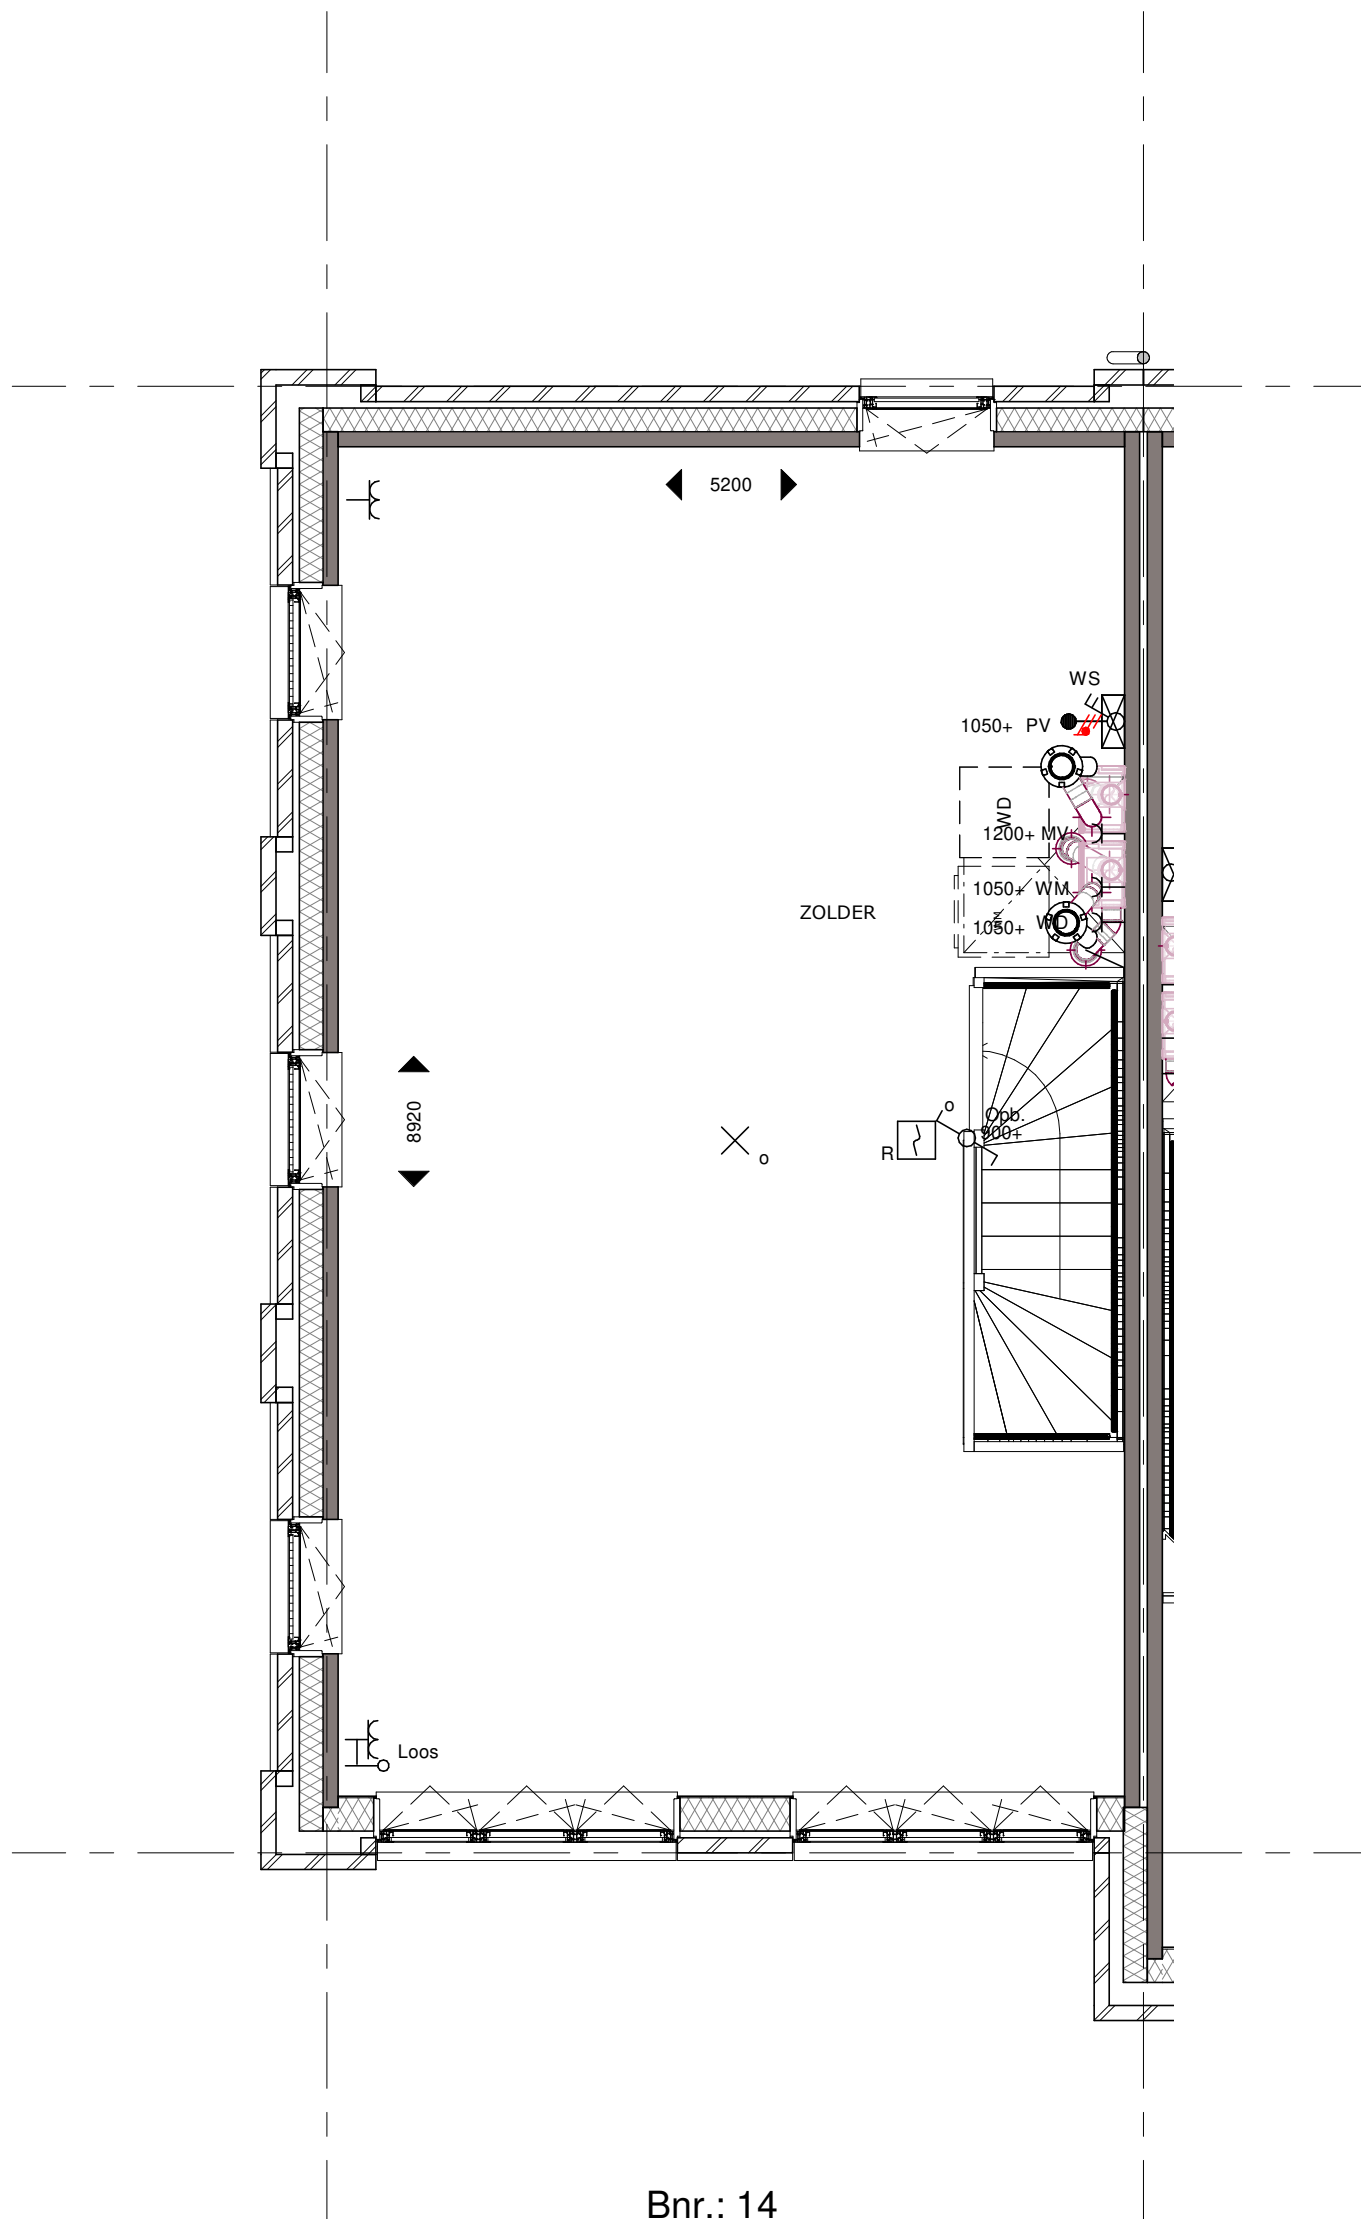

Bouwnummer 14 Derde verdieping

Koningsdaal Blok 1B

Formaat: A3

SCHAAL 1:50

15-03-2019

KT-B.14-04



bpd **TREBBE**
ONTWIKKELT EN BOUWT



Bnr.: 14
Type D sp

Bouwnummer 14 Voorgevel

Koningsdaal Blok 1B

Formaat: A3

SCHAAL 1:50

15-03-2019

KT-B.14-05



bpd **TREBBE**
ONTWIKKELT EN BOUWT



Bnr.: B.14
Type D sp.

Bouwnummer 14 Achtergevel

Koningsdaal Blok 1B

Formaat: A3


SCHAAL 1:50

15-03-2019

KT-B.14-06



bpd **TREBBE**
ONTWIKKELT EN BOUWT

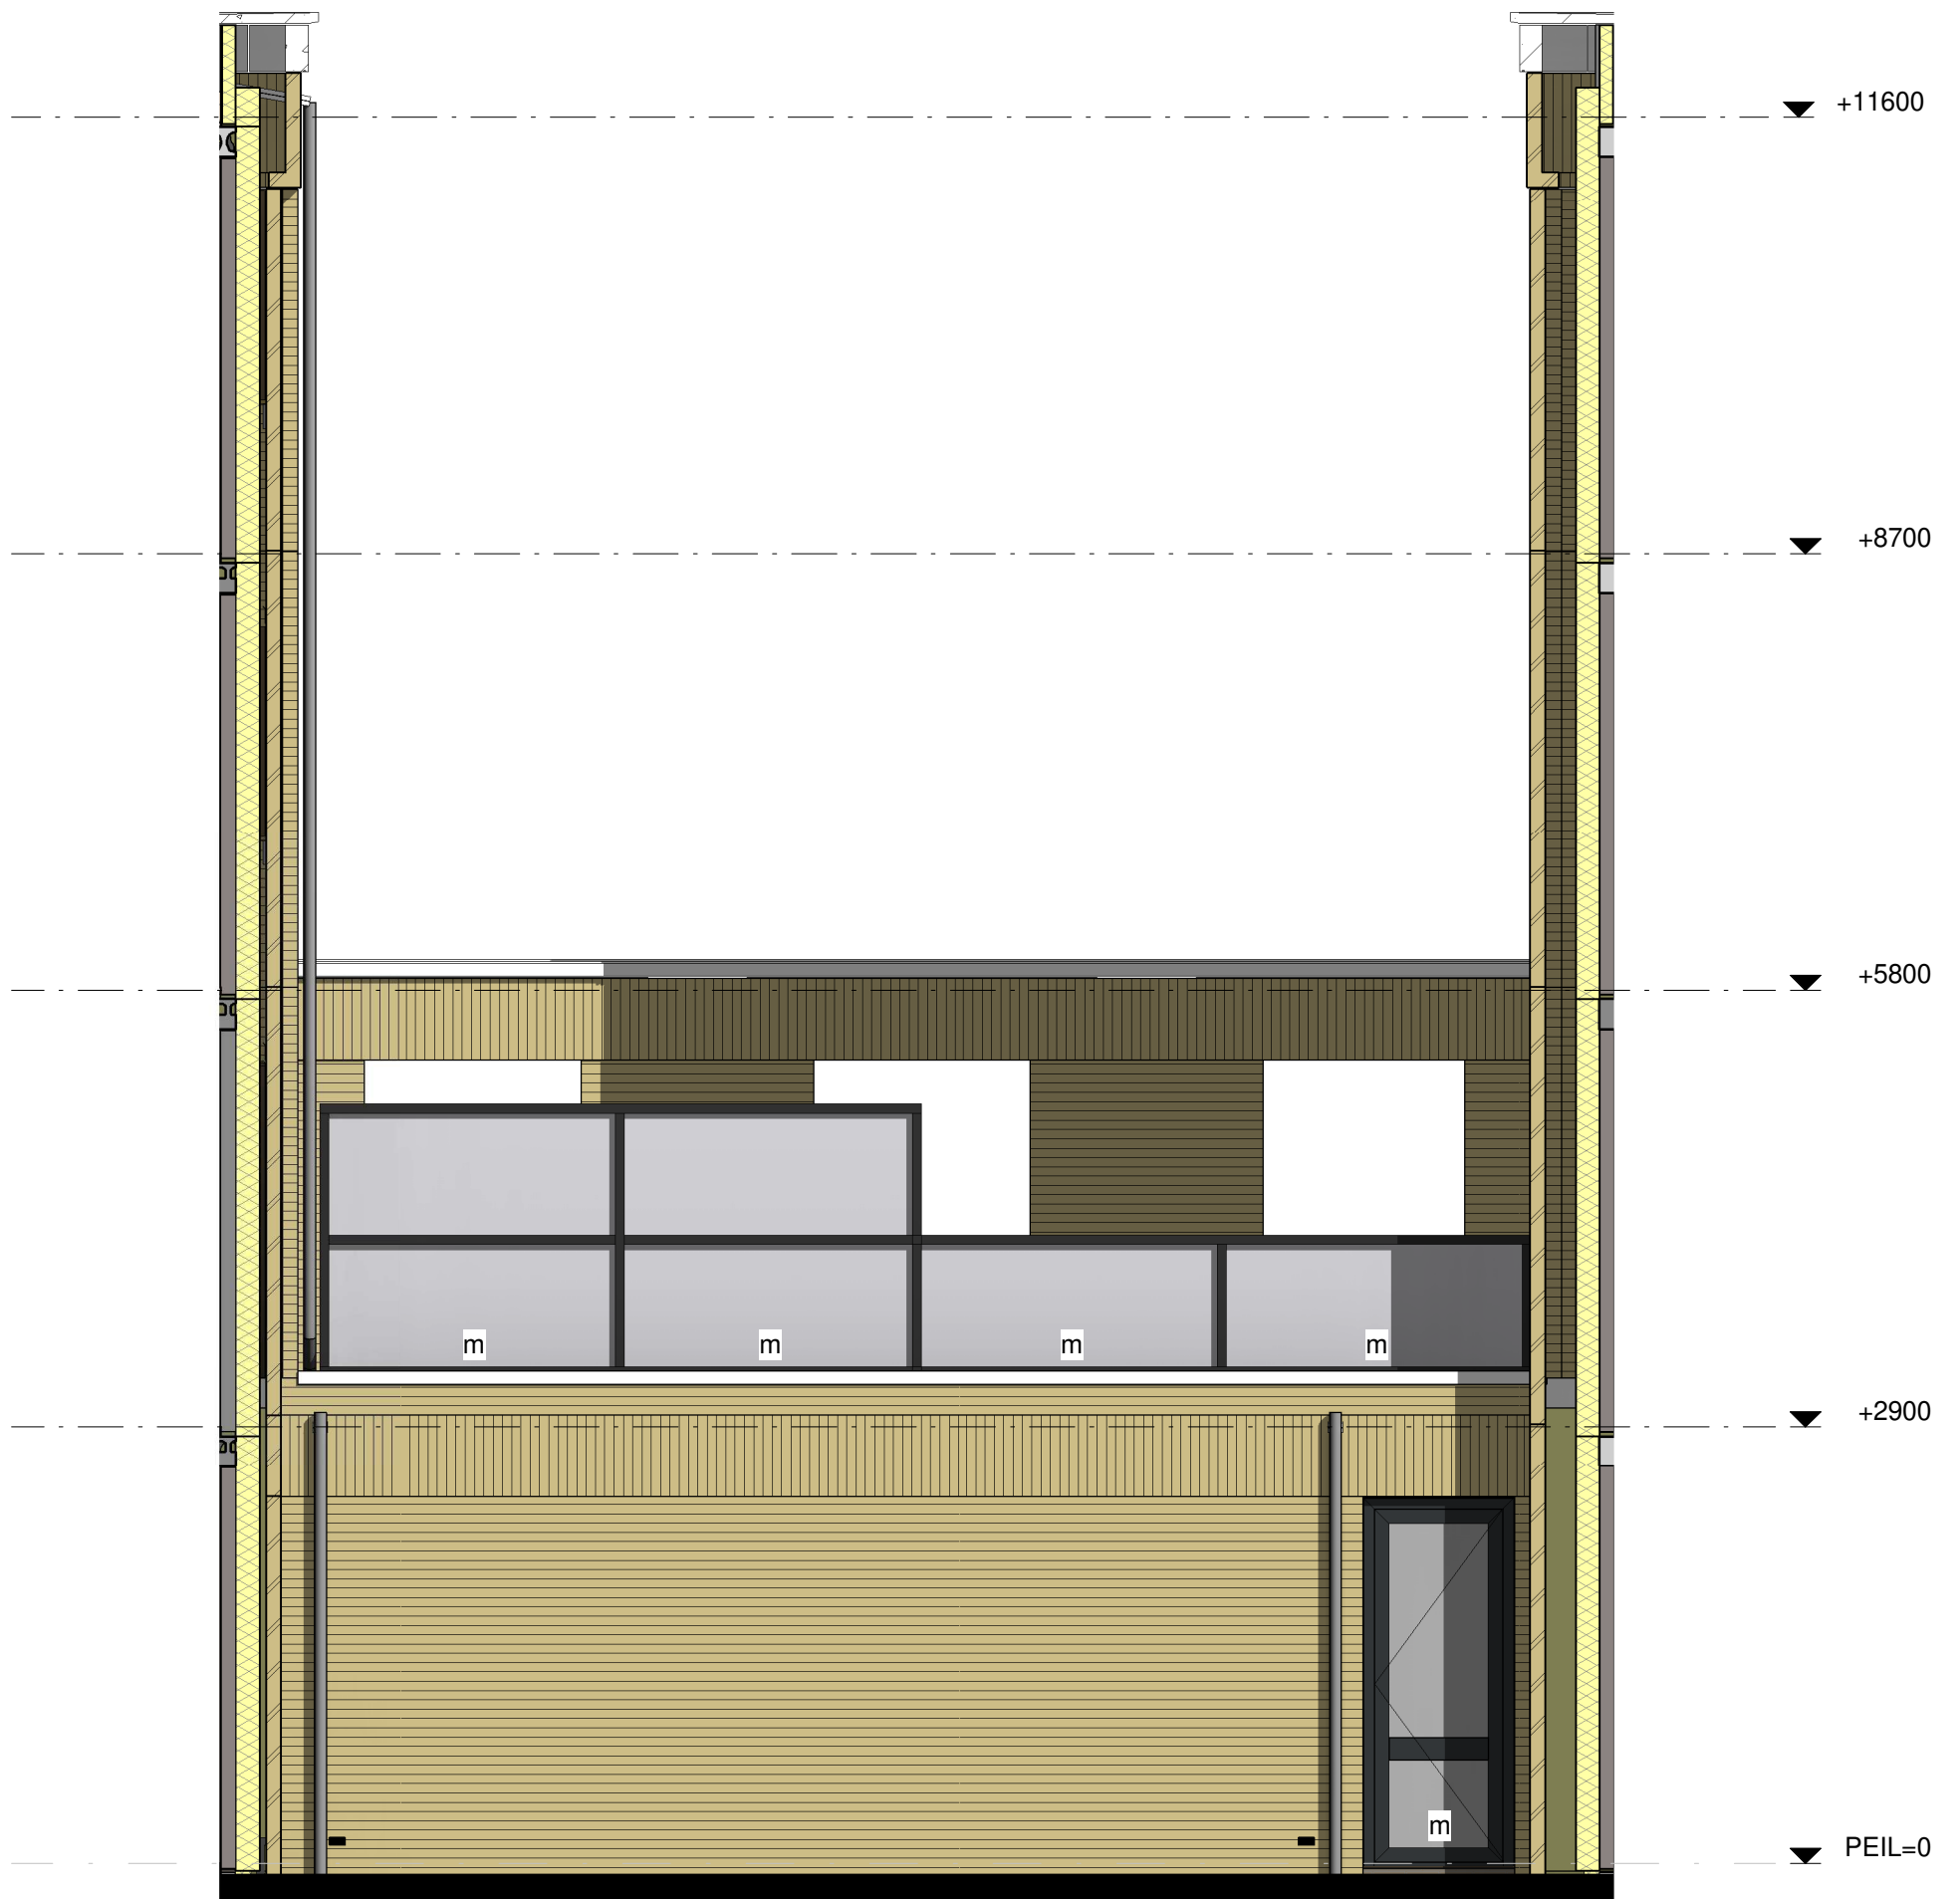

Bnr.: 14
Type D sp

Bouwnummer 14 Rechtergevel

Koningsdaal Blok 1B

Formaat: A3

SCHAAL 1:50

15-03-2019

KT-B.14-07



bpd **TREBBE**
ONTWIKKELT EN BOUWT



Bnr.: 14
Type D sp

Bouwnummer 14 Linkergevel

Koningsdaal Blok 1B

Formaat: A3

SCHAAL 1:75

15-03-2019

KT-B.14-08

