


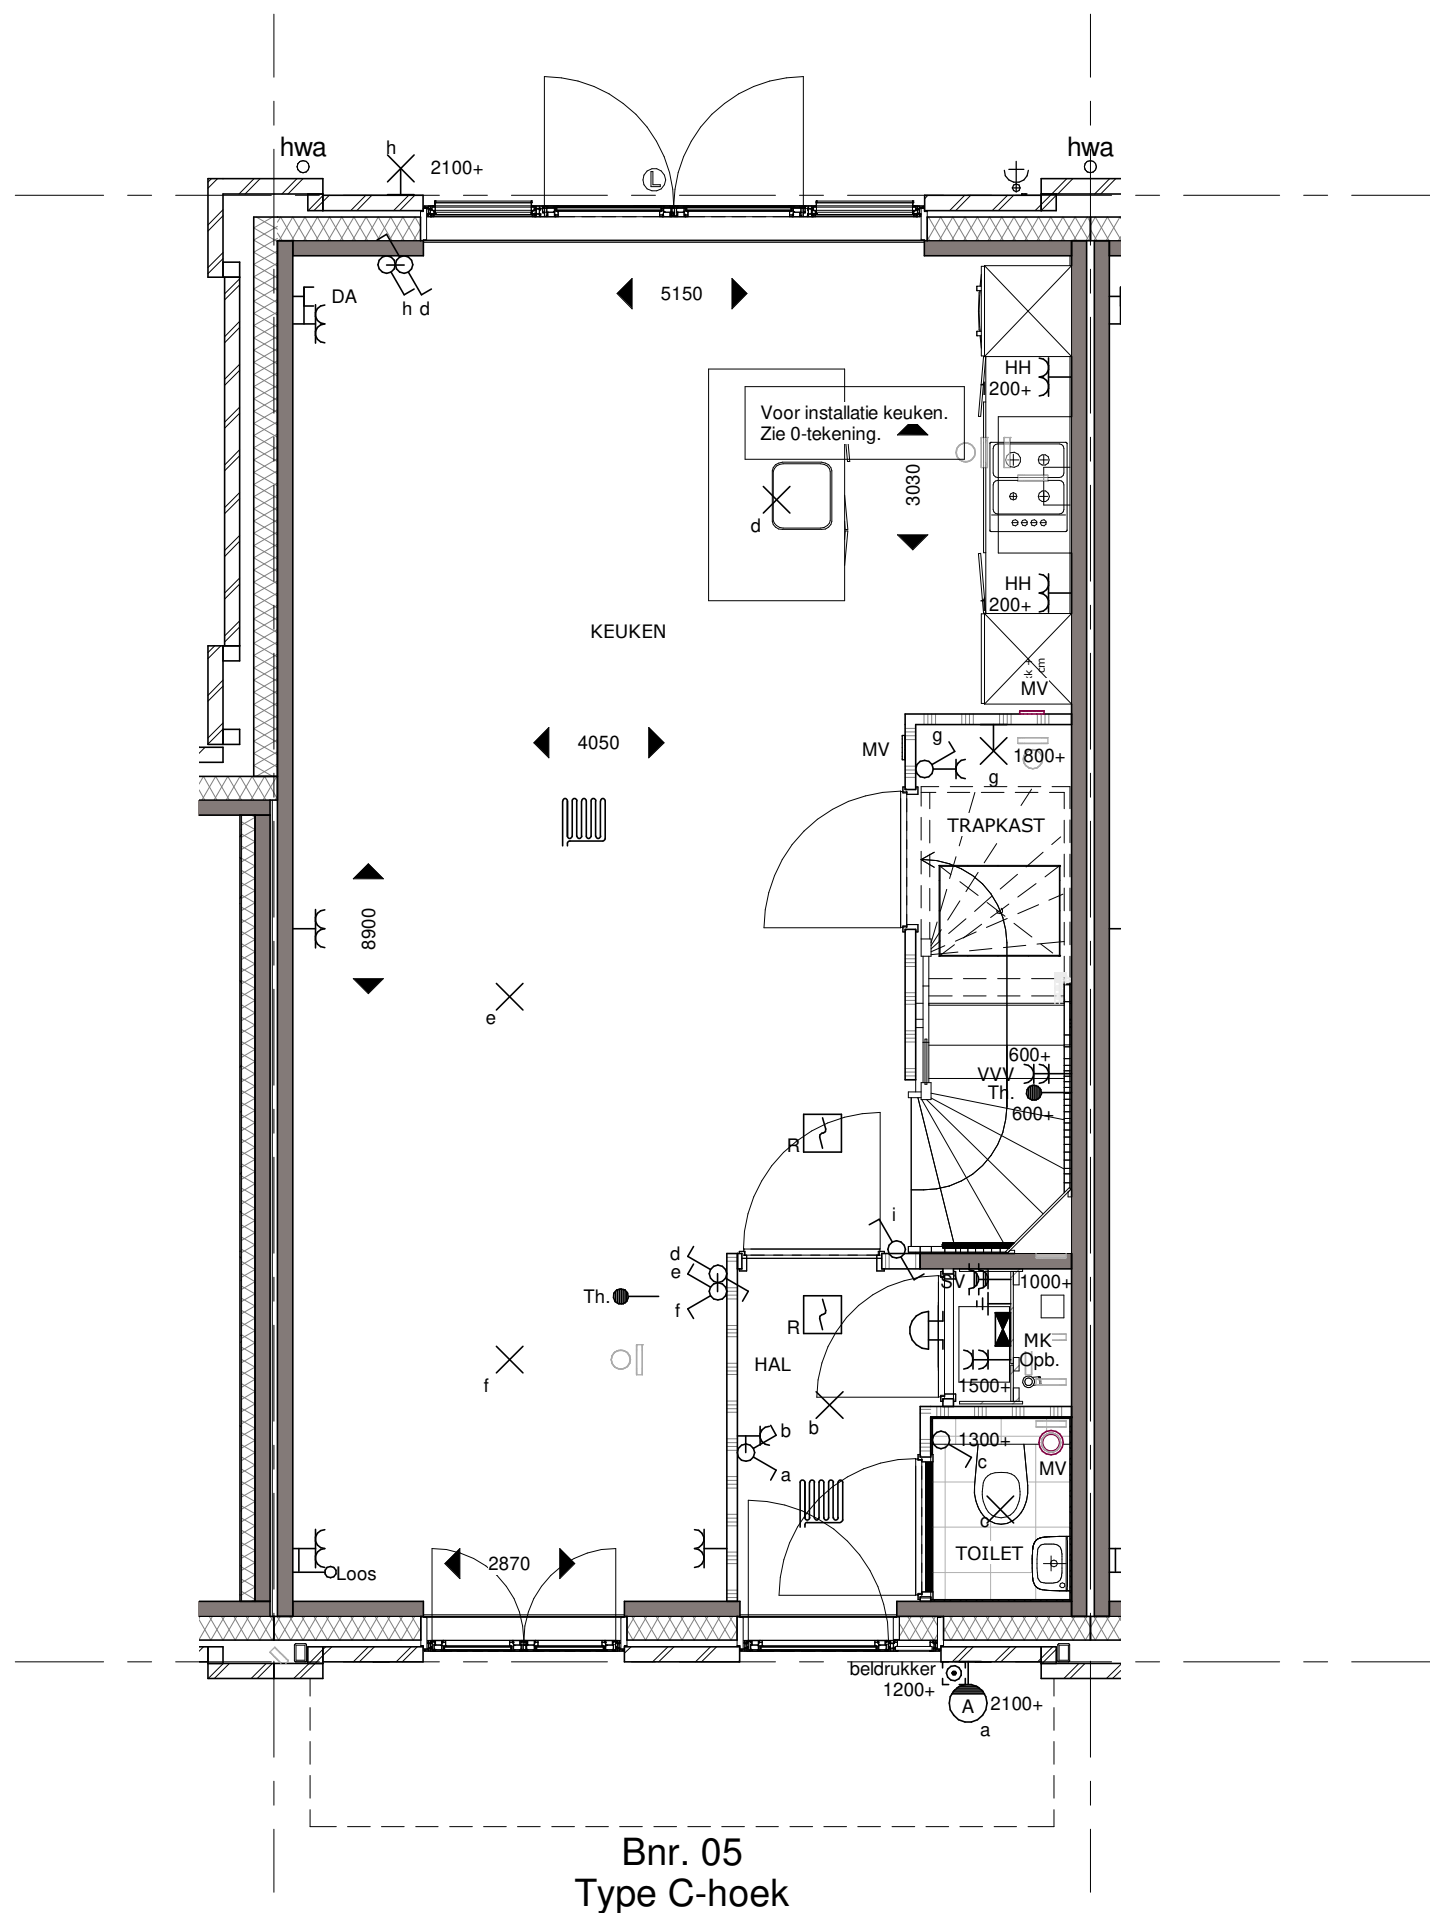

Bouwnummer 05 Begane Grond


Koningsdaal Blok 1A

Formaat: A3

SCHAAL 1:50

15-03-2019

KT-A.05-01

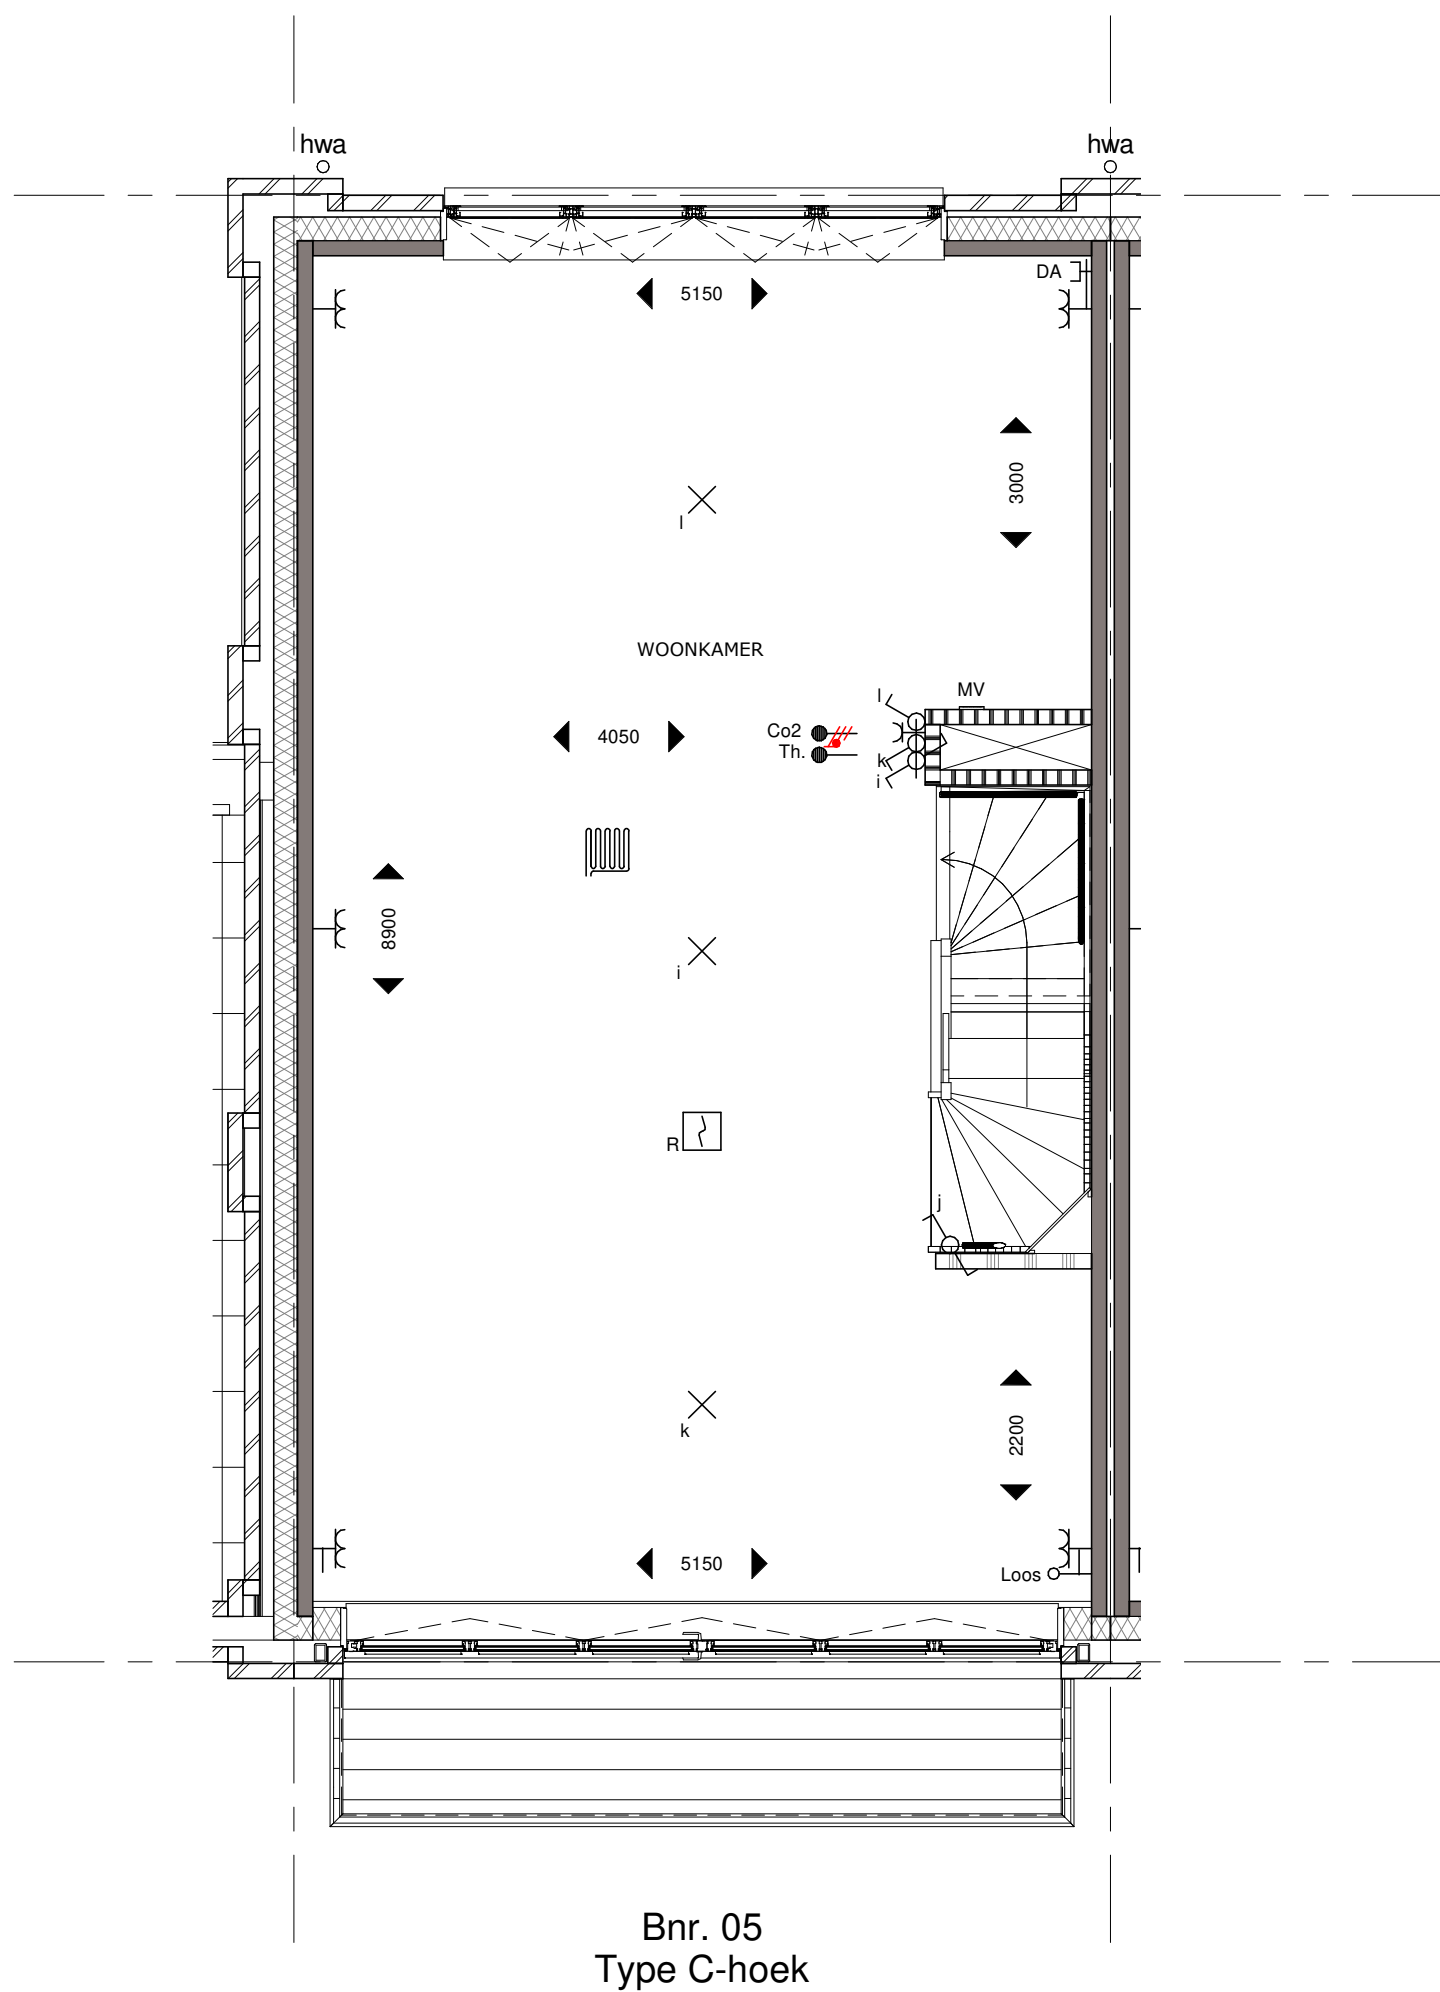

Bouwnummer 05 Eerste Verdieping

Koningsdaal Blok 1A

SCHAAL 1:50


Formaat: A3

15-03-2019

KT-A.05-02



bpd **TREBBE**
ONTWIKKELT EN BOUWT

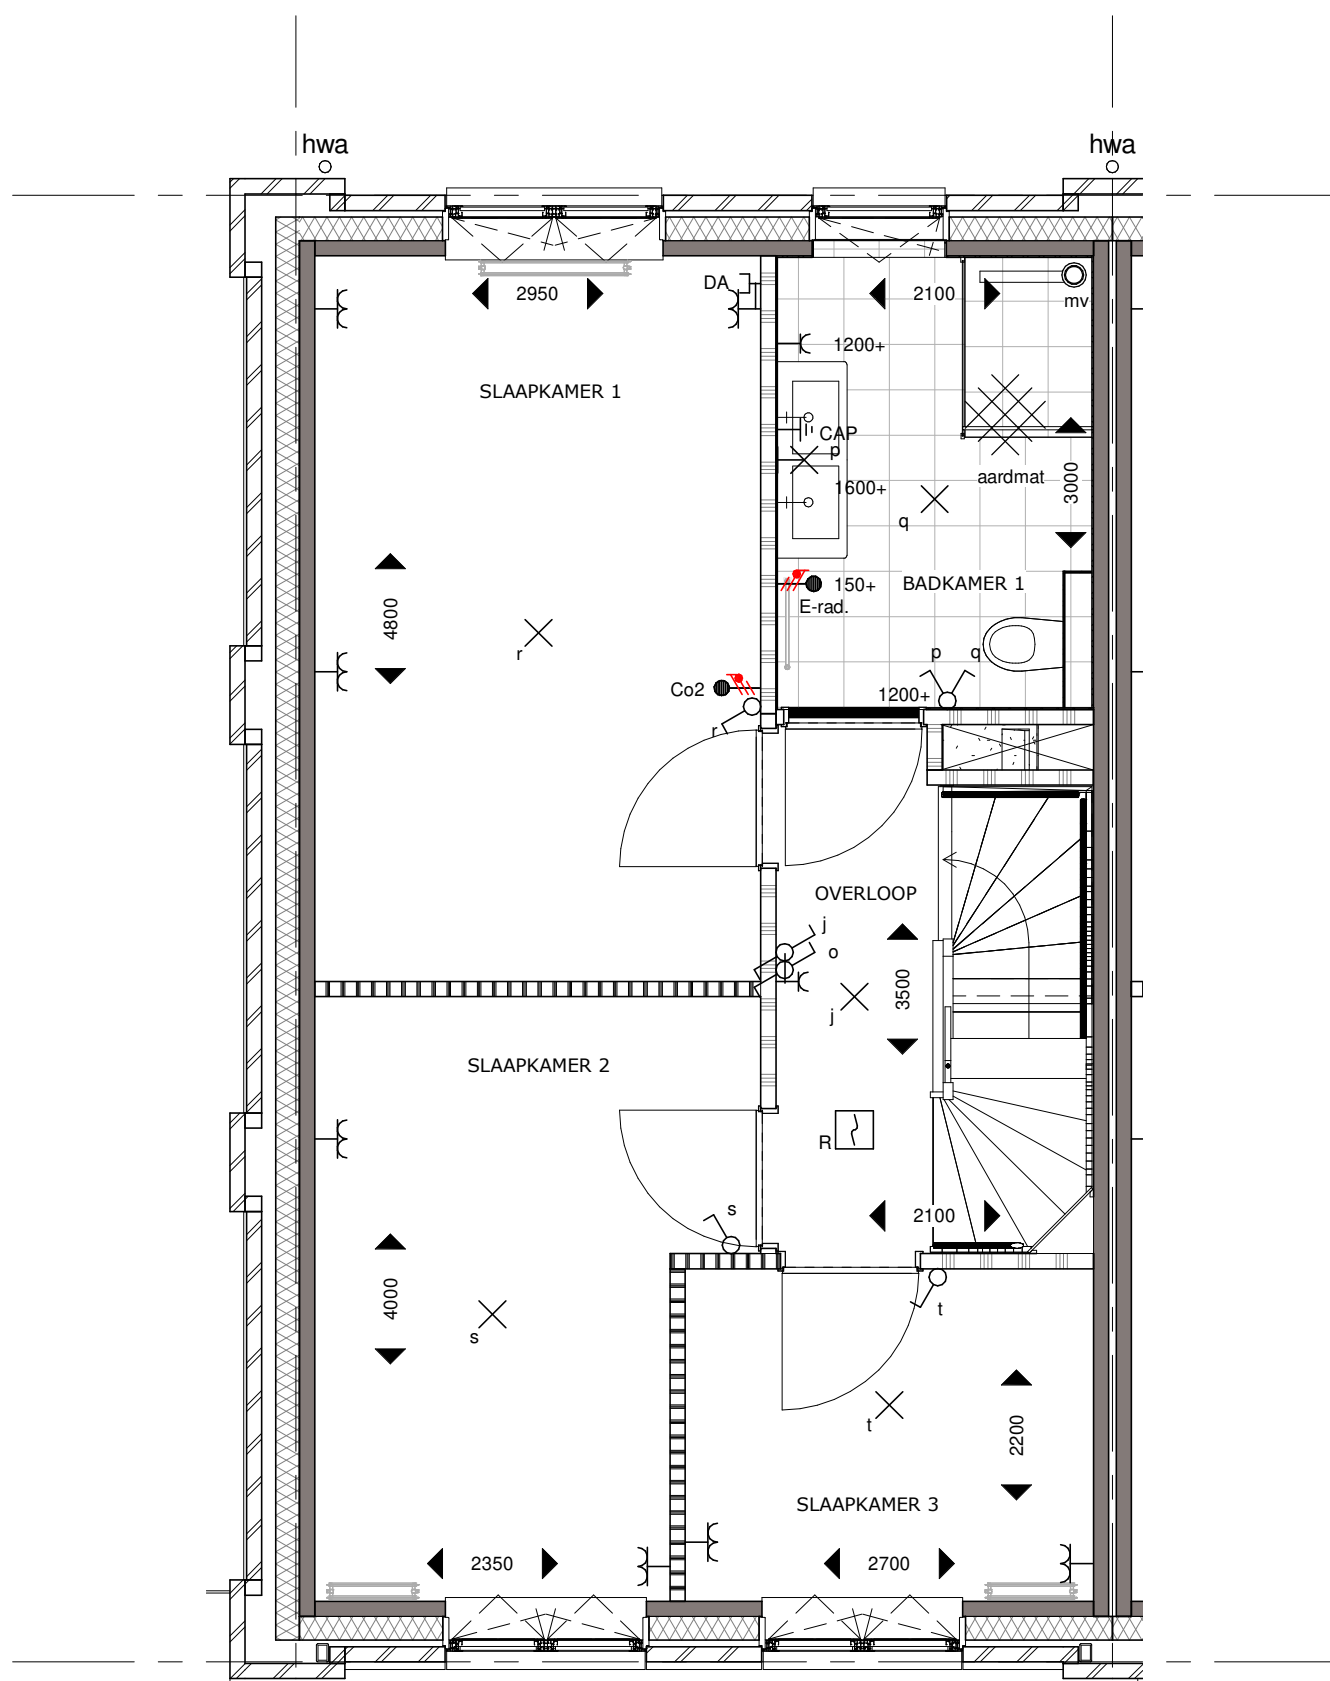

Bnr. 05
Type C-hoek

Bouwnummer 05 Tweede Verdieping

Koningsdaal Blok 1A

SCHAAL 1:50


Formaat: A3

15-03-2019

KT-A.05-03



bpd **TREBBE**
ONTWIKKELT EN BOUWT

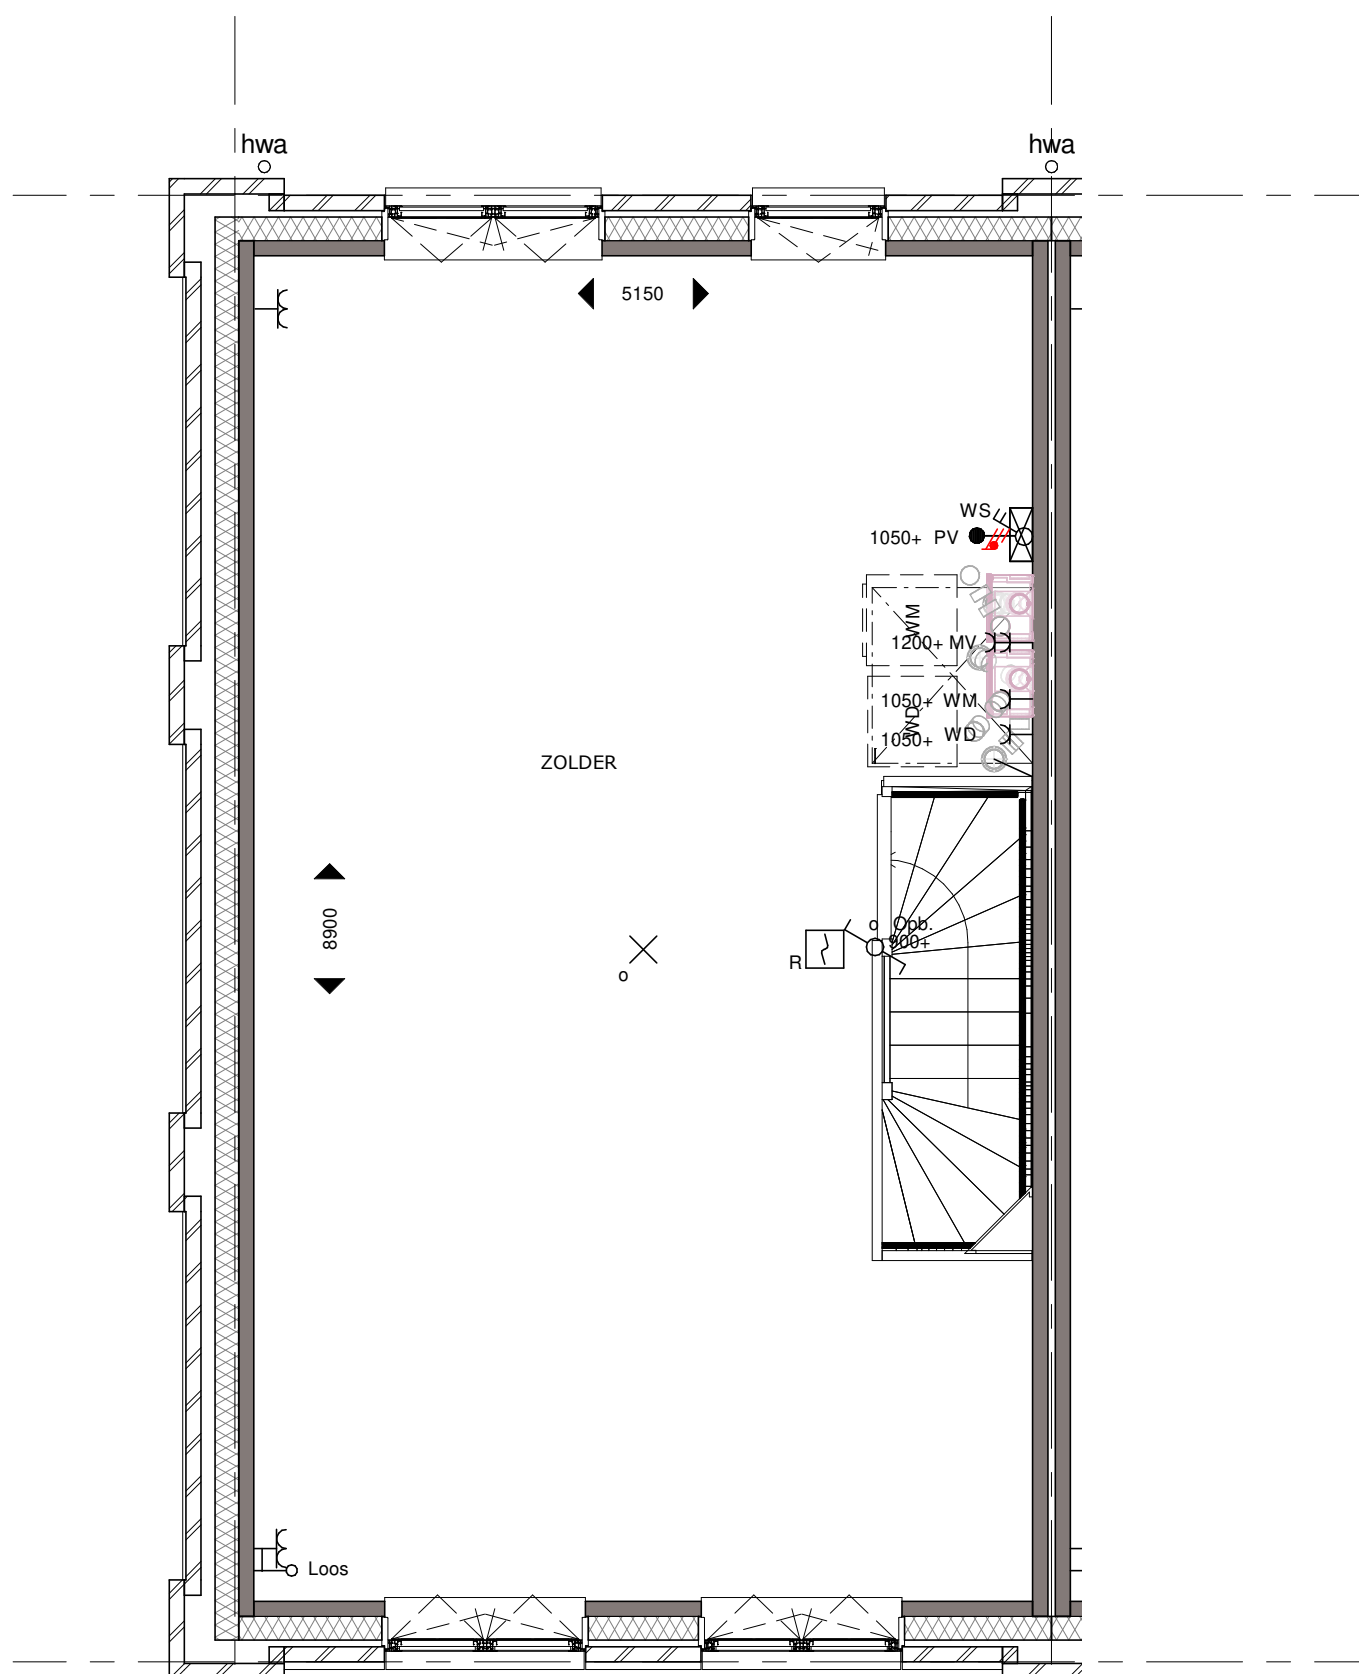

Bnr. 05
Type C-hoek

Bouwnummer 03 Derde Verdieping

Koningsdaal Blok 1A

SCHAAL 1:50

Formaat: A3

15-03-2019

KT-A.05-04



bpd **TREBBE**
ONTWIKKELT EN BOUWT



Bnr. 05
Type C-hoek

Bouwnummer 05 Voorgevel

Koningsdaal Blok 1A

SCHAAL 1:50

Formaat: A3

15-03-2019

KT-A.05-05



bpd **TREBBE**
ONTWIKKELT EN BOUWT



Bnr. 05
Type C-hoek

Bouwnummer 05 Achtergevel

Koningsdaal Blok 1A

SCHAAL 1:50


Formaat: A3

15-03-2019

KT-A.05-06



bpd **TREBBE**
ONTWIKKELT EN BOUWT

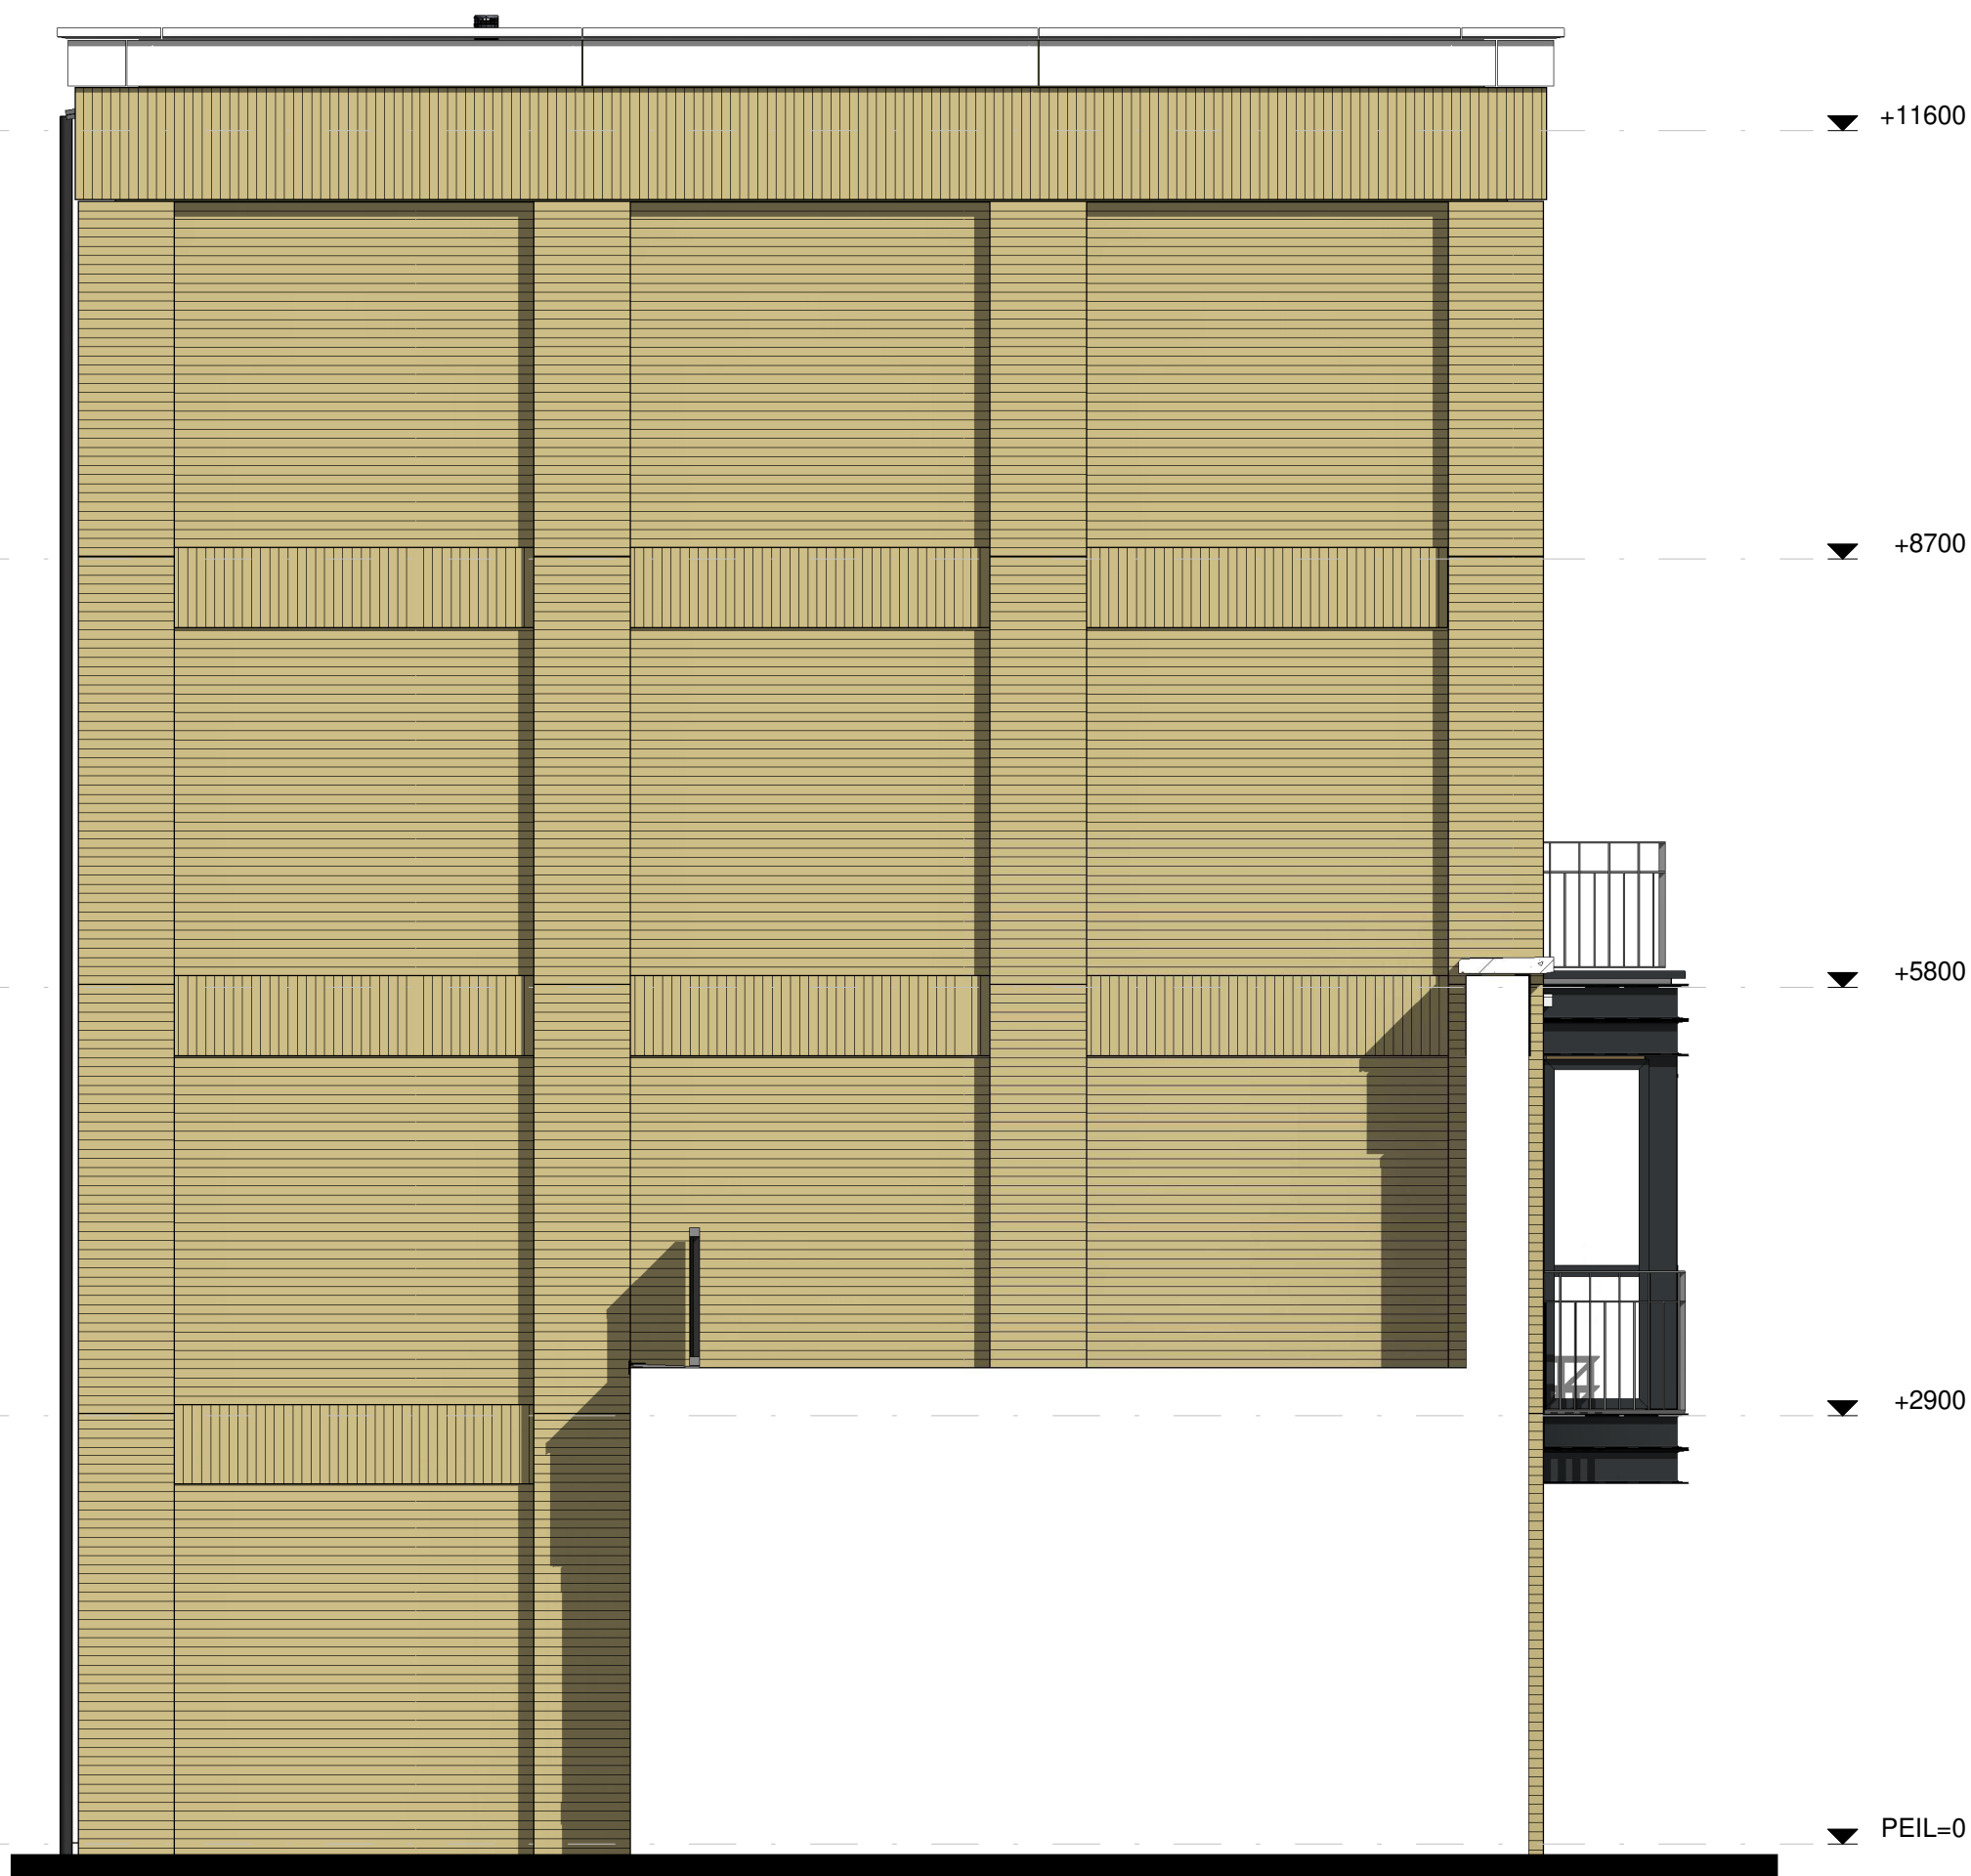

Bouwnummer 05 Linkergevel

Koningsdaal Blok 1A

Formaat: A3

SCHAAL 1:50

15-03-2019

KT-A.05-07



bpd **TREBBE**
ONTWIKKELT EN BOUWT