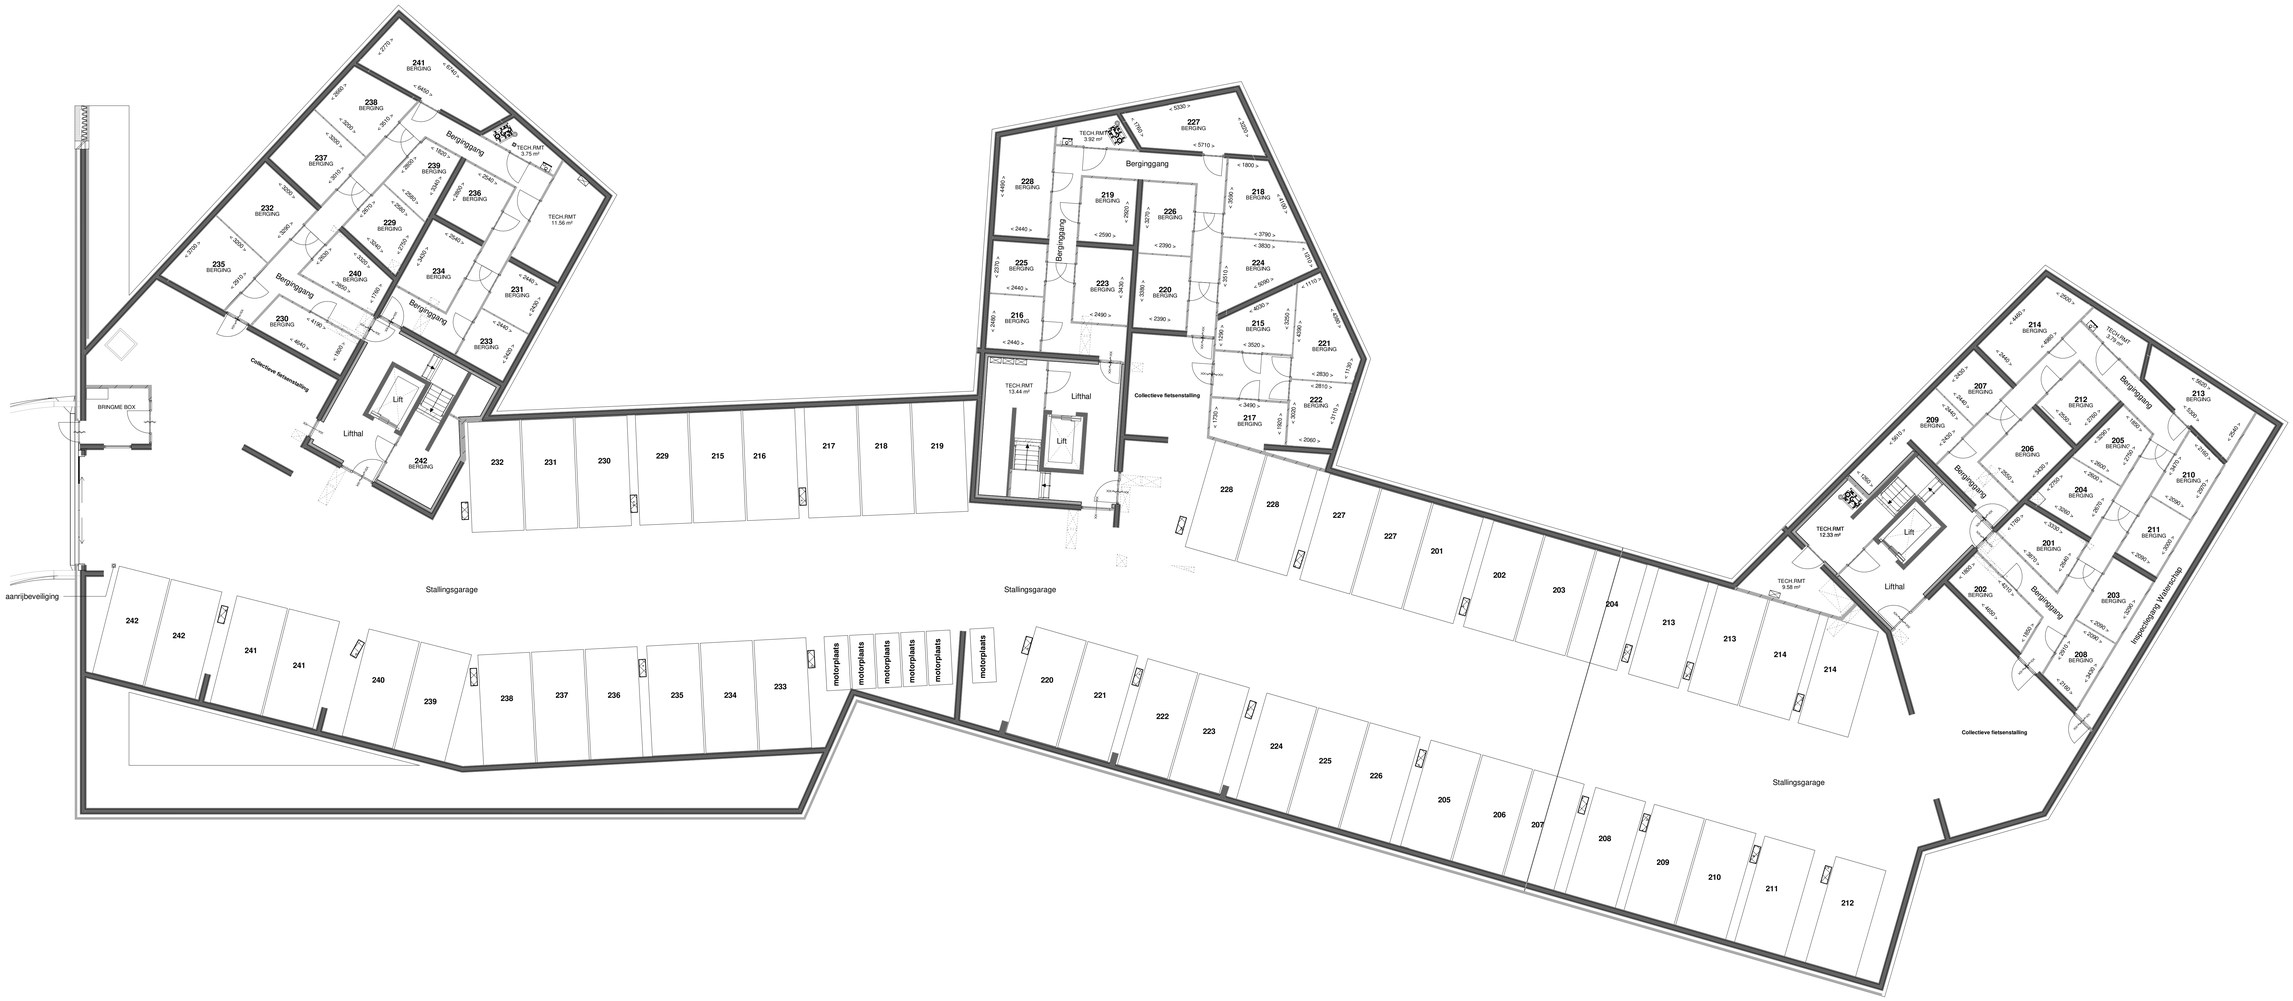

blokoverzicht parkpaviljoens

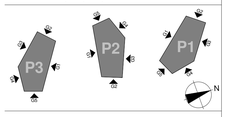

Overzichtsplattegrond kelder

Park Fort Krayenhoff

SCHAAL 1:100 29-05-2020 1KT-H-1

bpd TREBBE ONTWIKKELT EN BOUWT

Overzichtsplattegrond kelder

Park Fort Krayenhoff

Formaat: A3

SCHAAL 1:300

29-05-2020 1KT-H-1-OZ

bpd TREBBE ONTWIKKELT EN BOUWT