

Bouwnummer 02 Begane Grond


Koningsdaal Blok 1A

Formaat: A3

SCHAAL 1:50

15-03-2019

KT-A.02-01

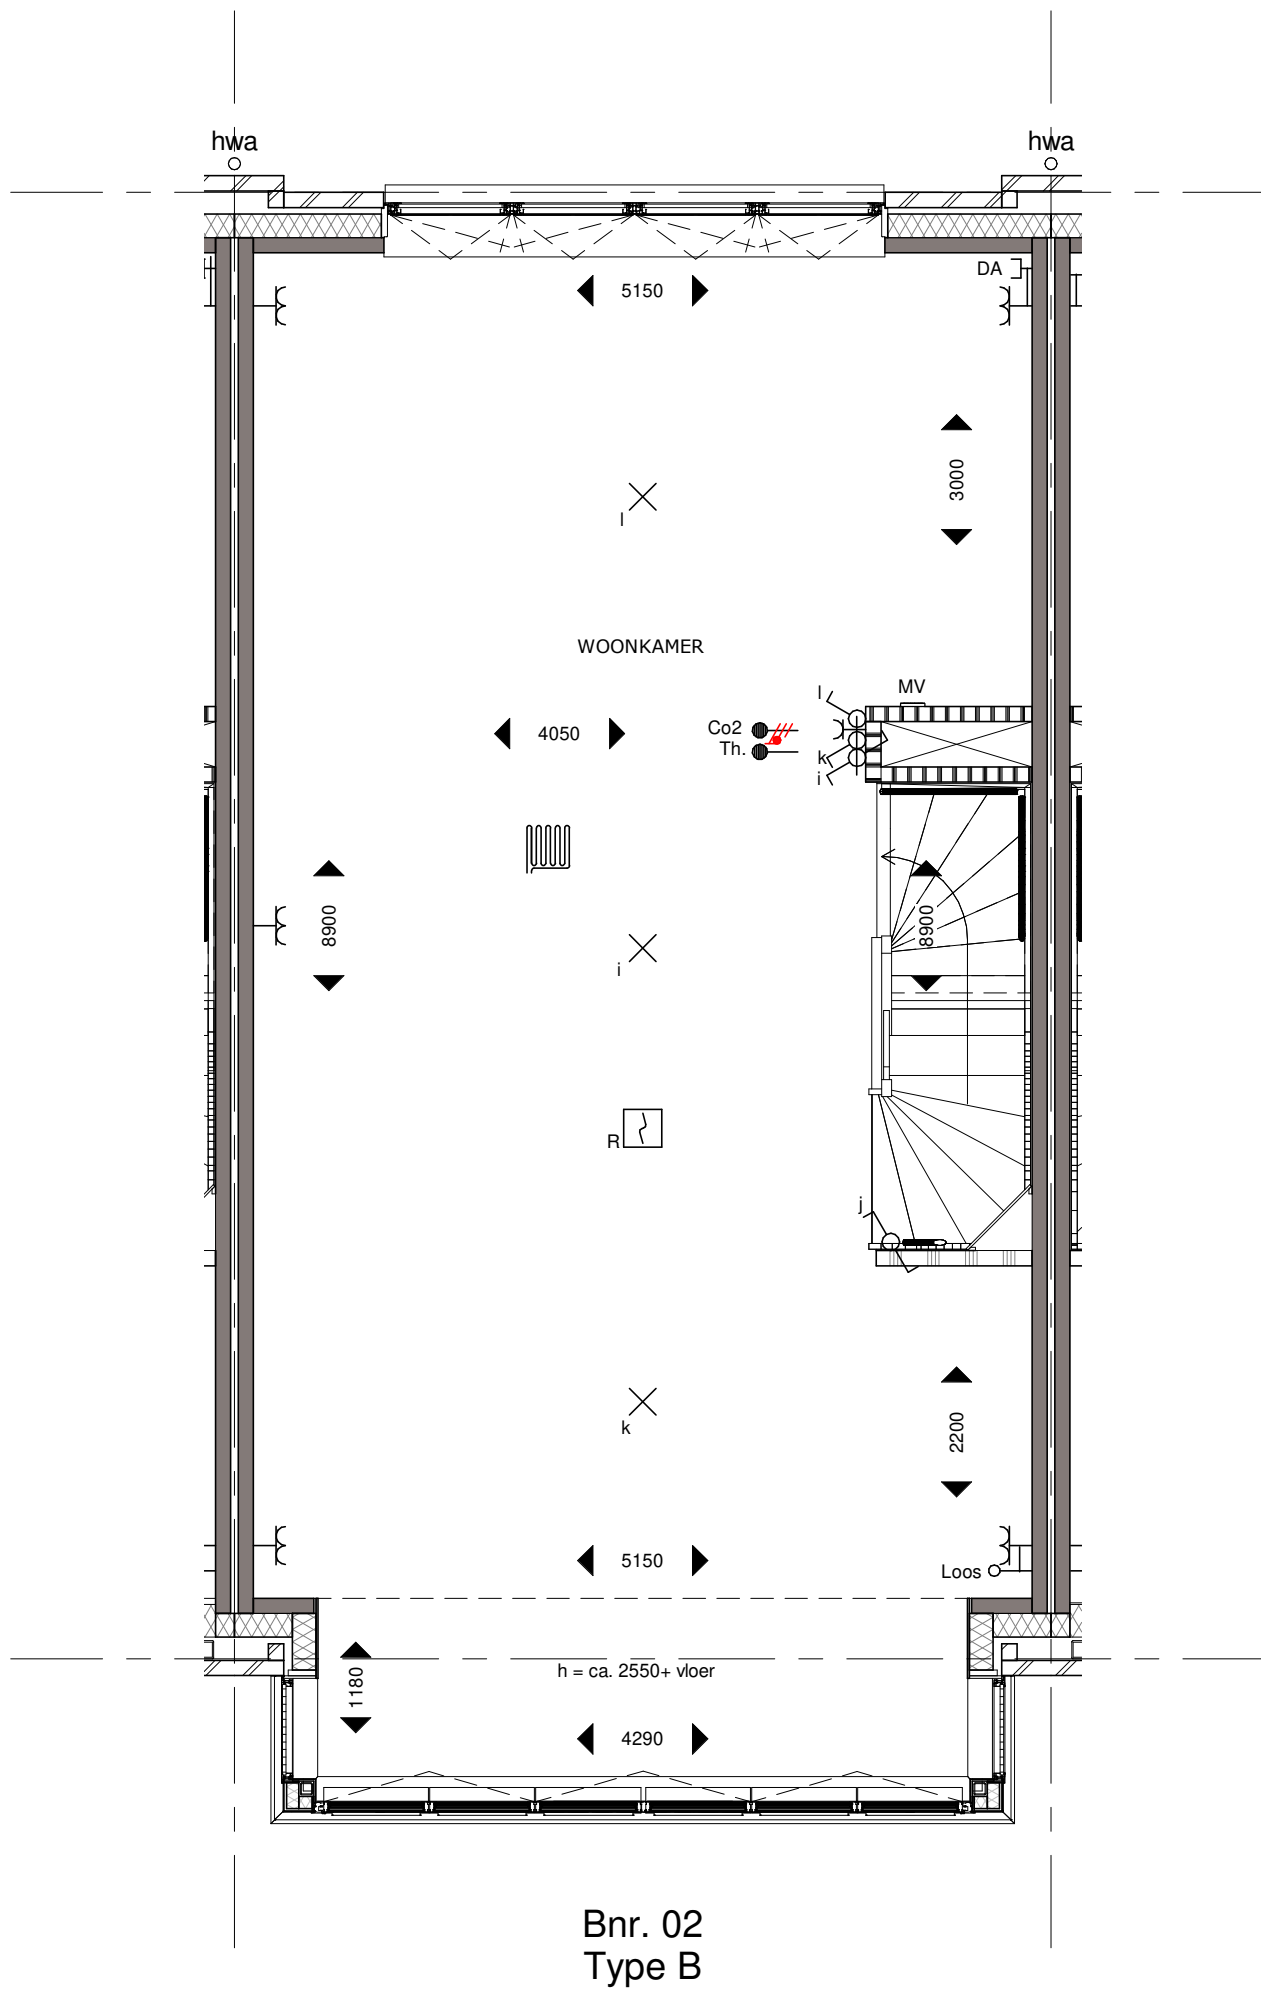

Bouwnummer 02 Eerste Verdieping

Koningsdaal Blok 1A


SCHAAL 1:50

Formaat: A3

15-03-2019

KT-A.02-02



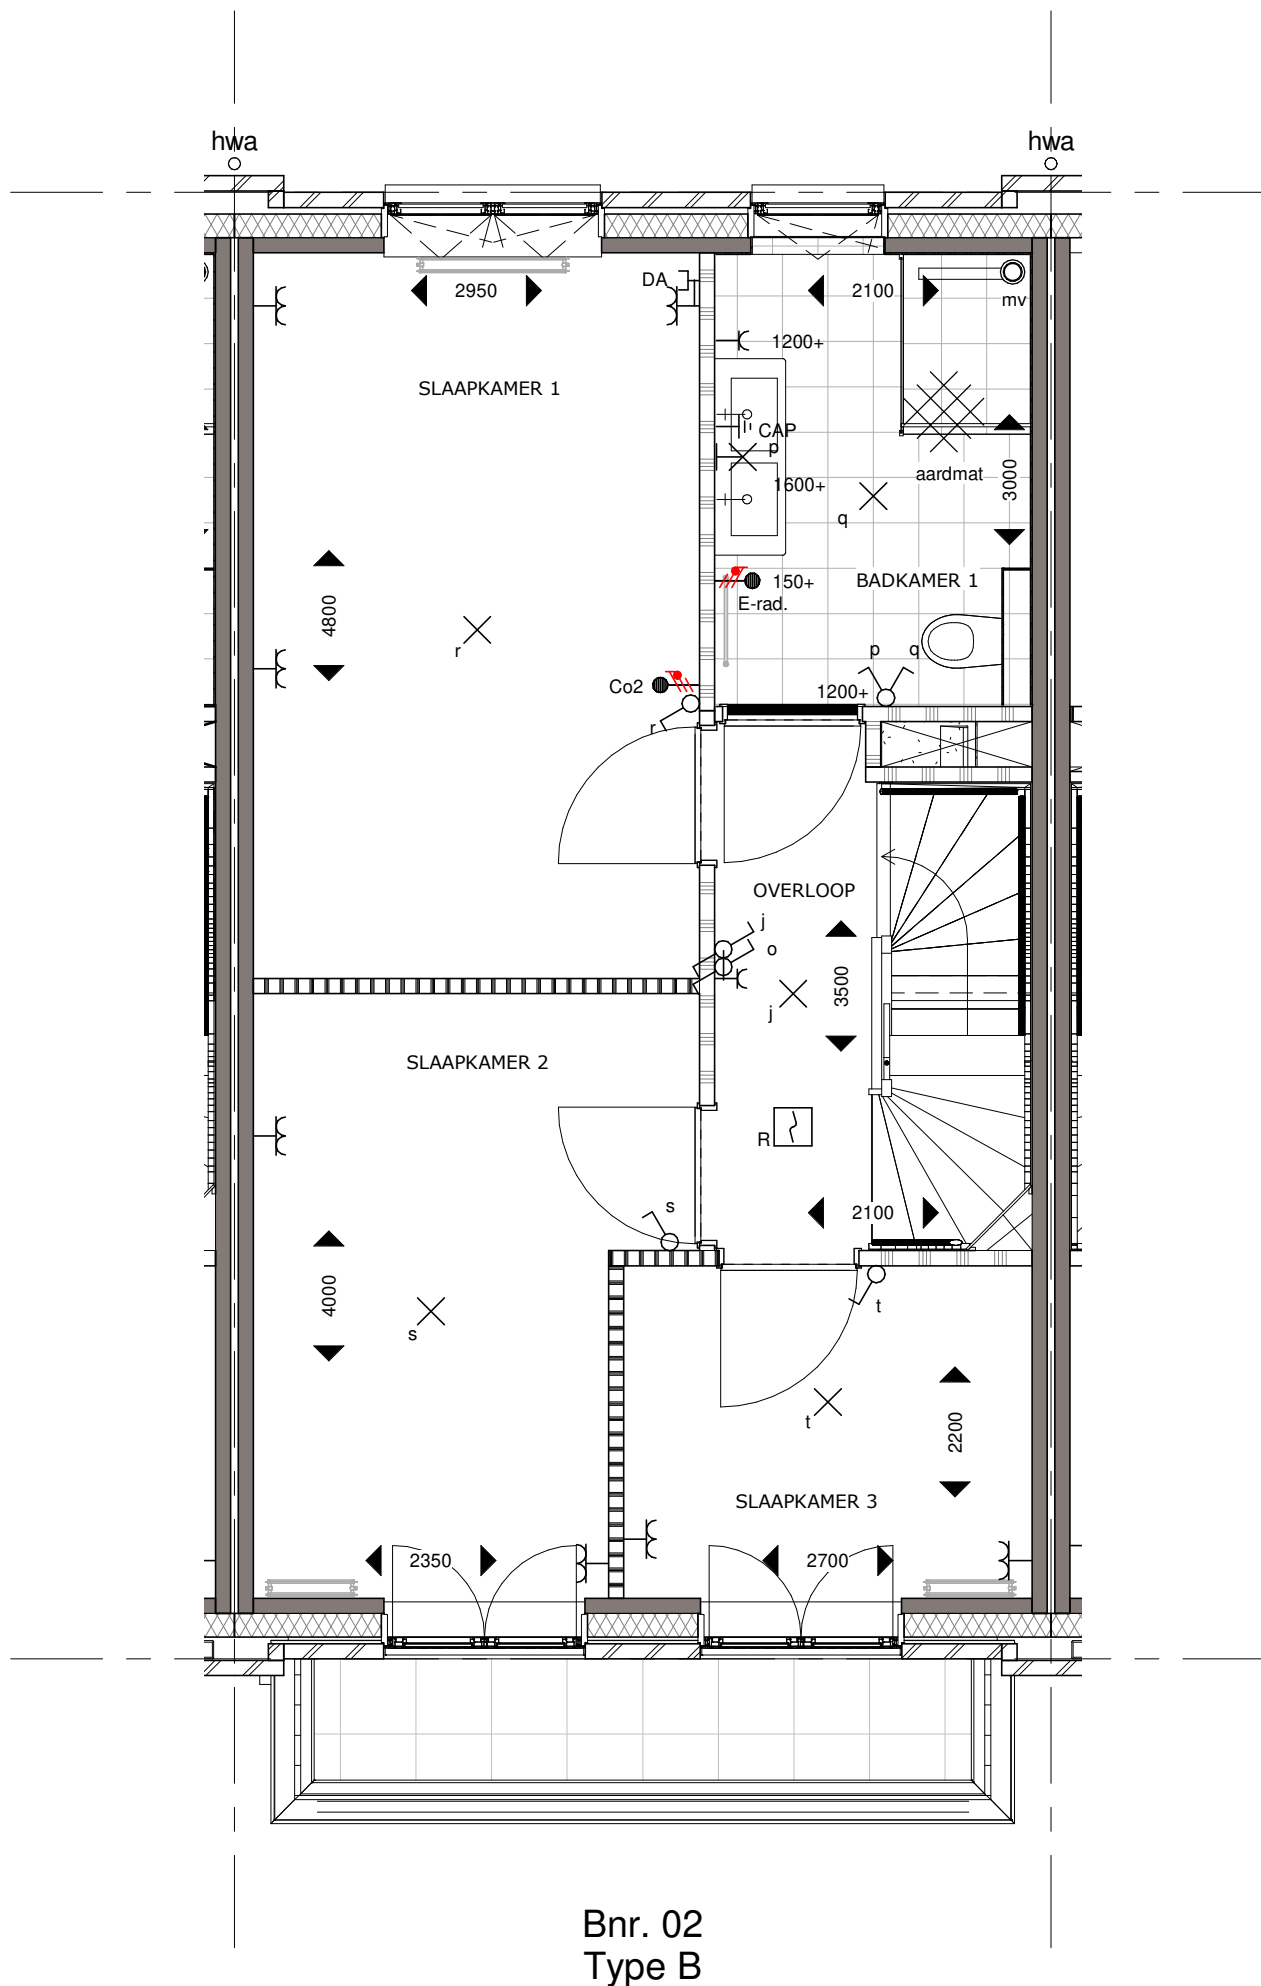

Bouwnummer 02 Tweede Verdieping

Koningsdaal Blok 1A

Formaat: A3

SCHAAL 1:50

15-03-2019

KT-A.02-03





Bnr. 02  
Type B

Bouwnummer 02 Voorgevel

Koningsdaal Blok 1A

SCHAAL 1:50


Formaat: A3

15-03-2019

KT-A.02-05



**bpd** **TREBBE**  
ONTWIKKELT EN BOUWT

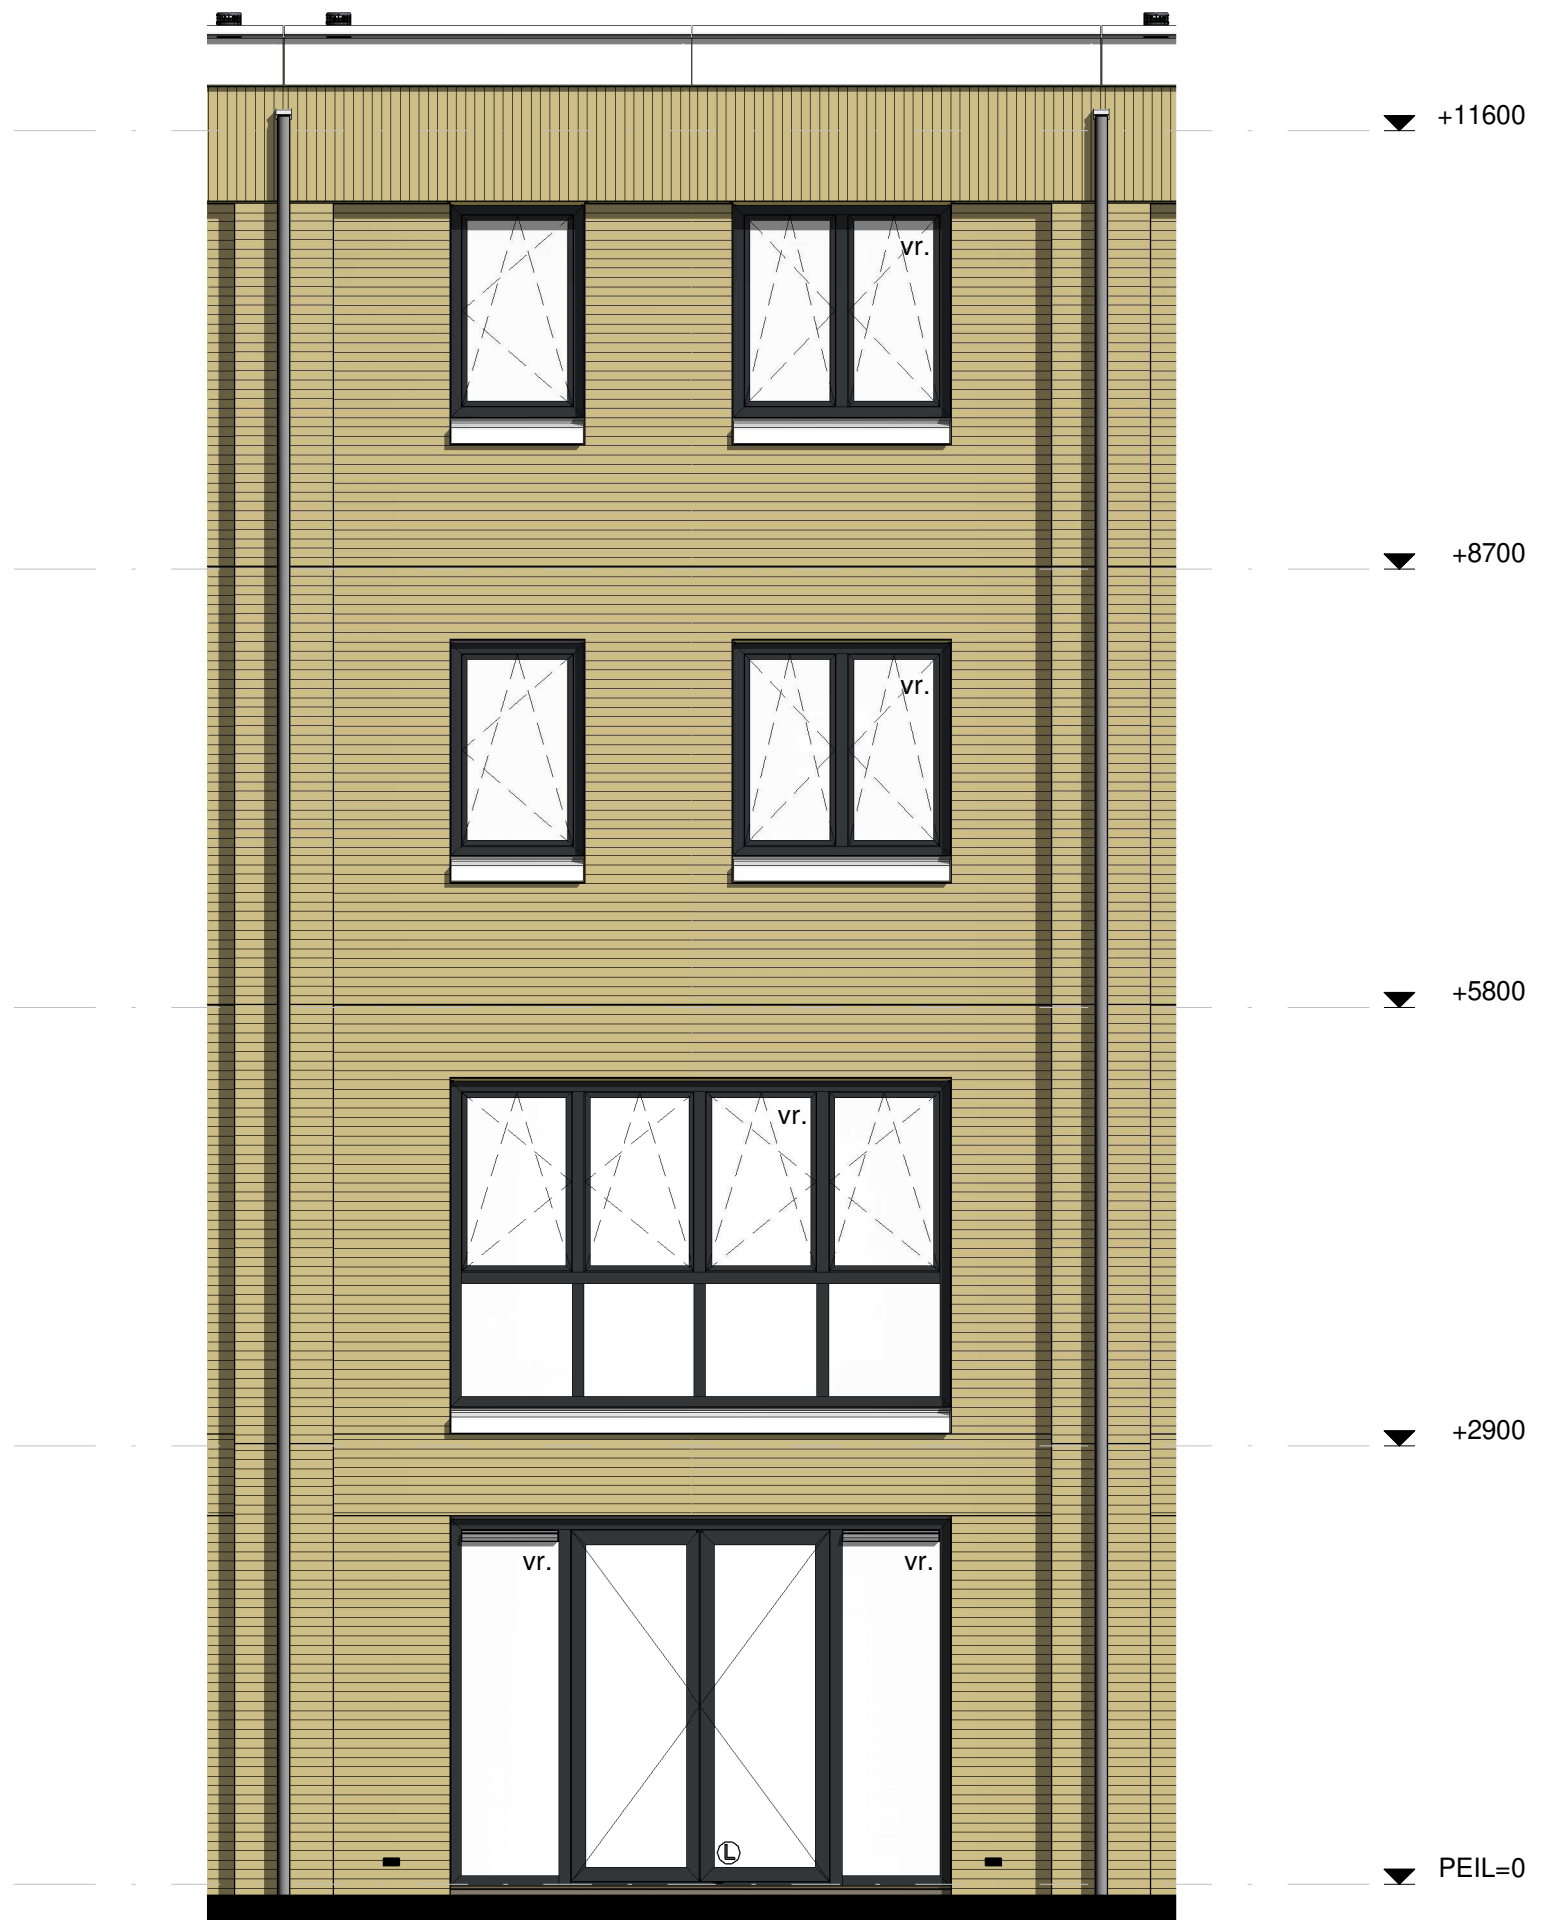

Bnr. 02  
Type B

### Bouwnummer 02 Achtergevel

Koningsdaal Blok 1A

SCHAAL 1:50

Formaat: A3

15-03-2019

KT-A.02-06



**bpd** **TREBBE**  
ONTWIKKELT EN BOUWT