


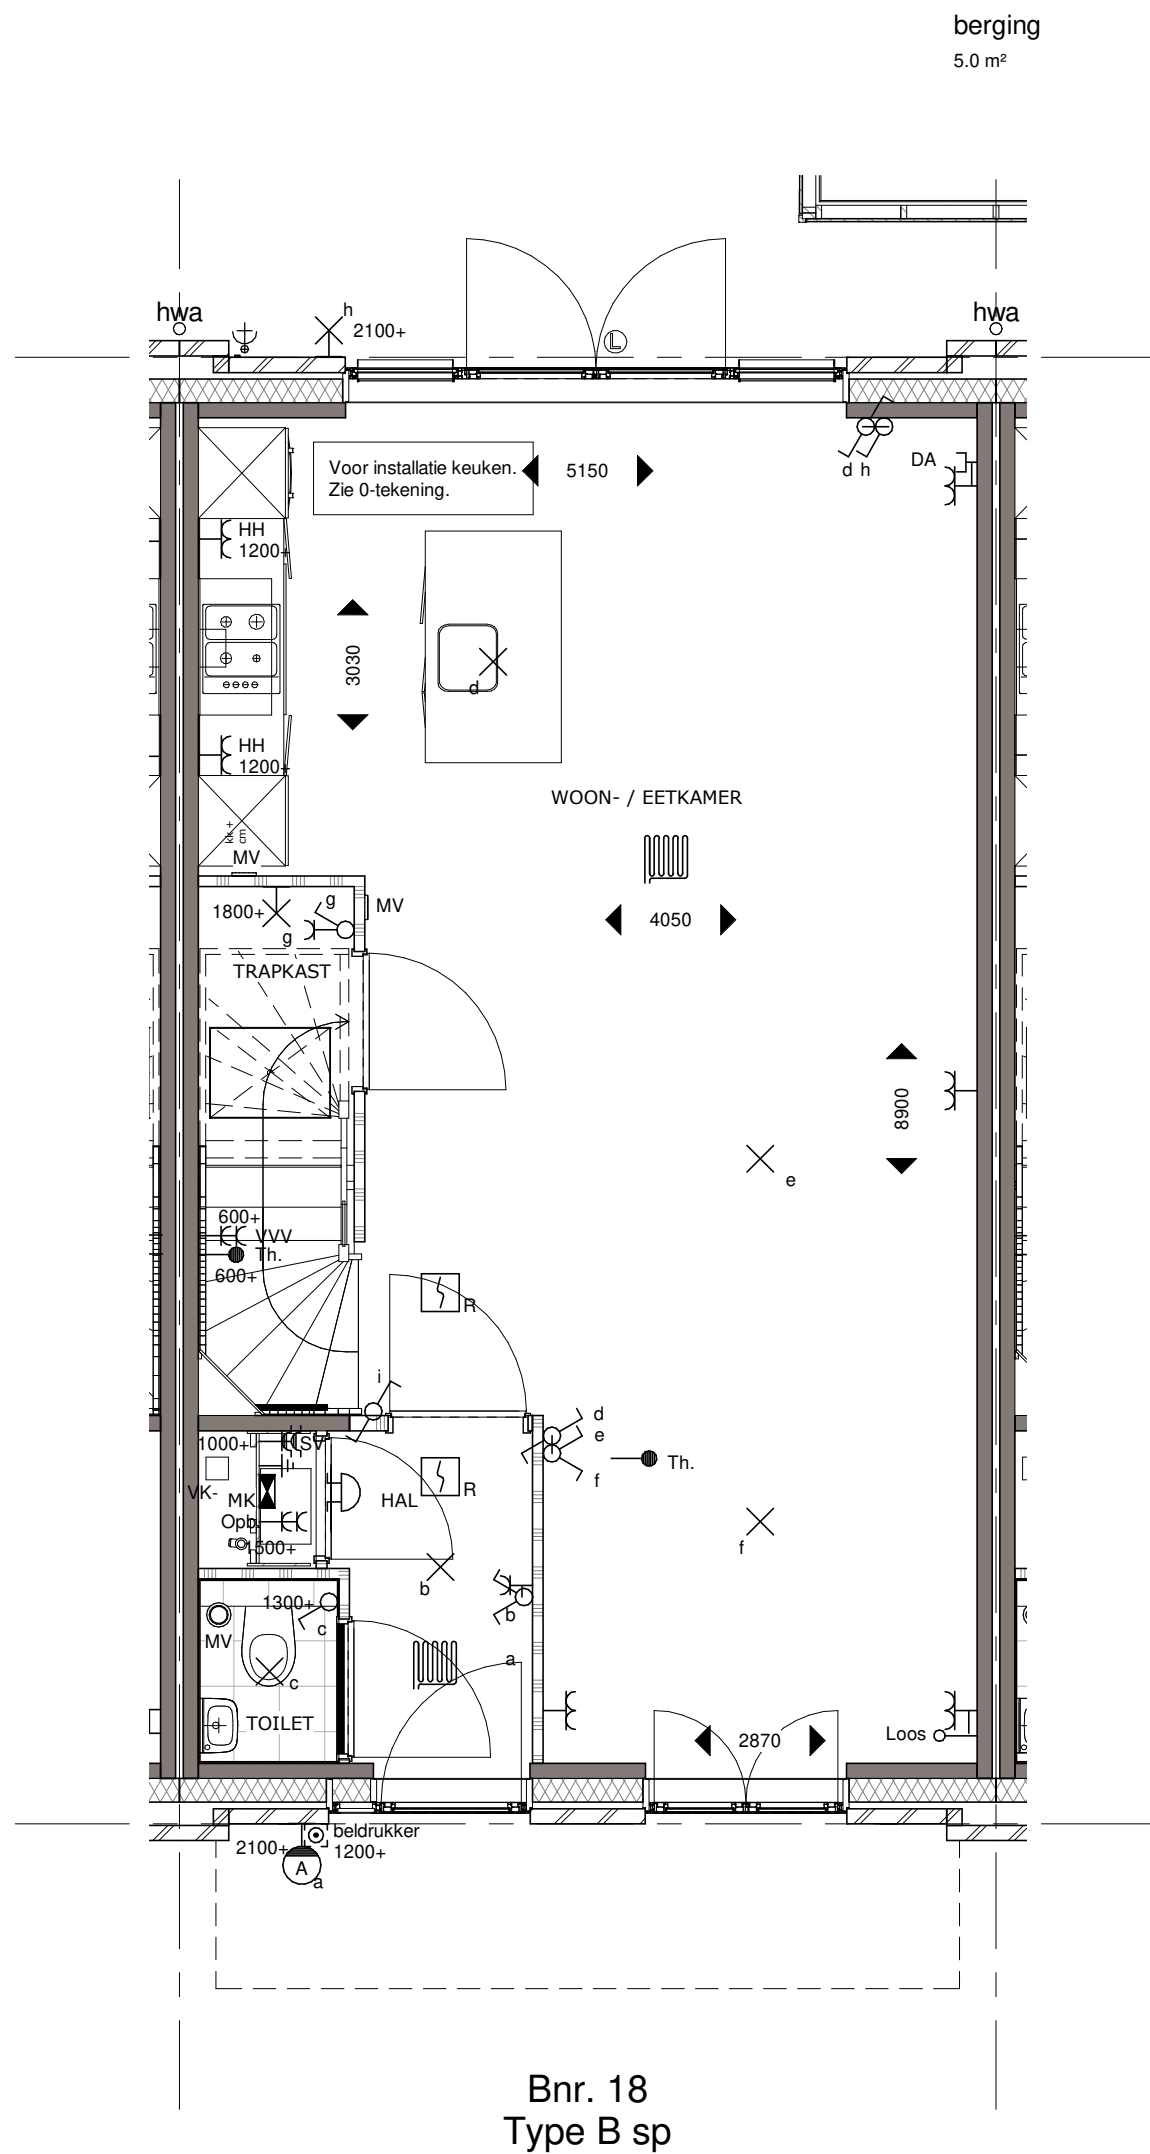

Bouwnummer 18 Begane Grond

Koningsdaal Blok 1C

Formaat: A3


SCHAAL 1:50

15-03-2019

KT-C.18-01



bpd **TREBBE**
ONTWIKKELT EN BOUWT

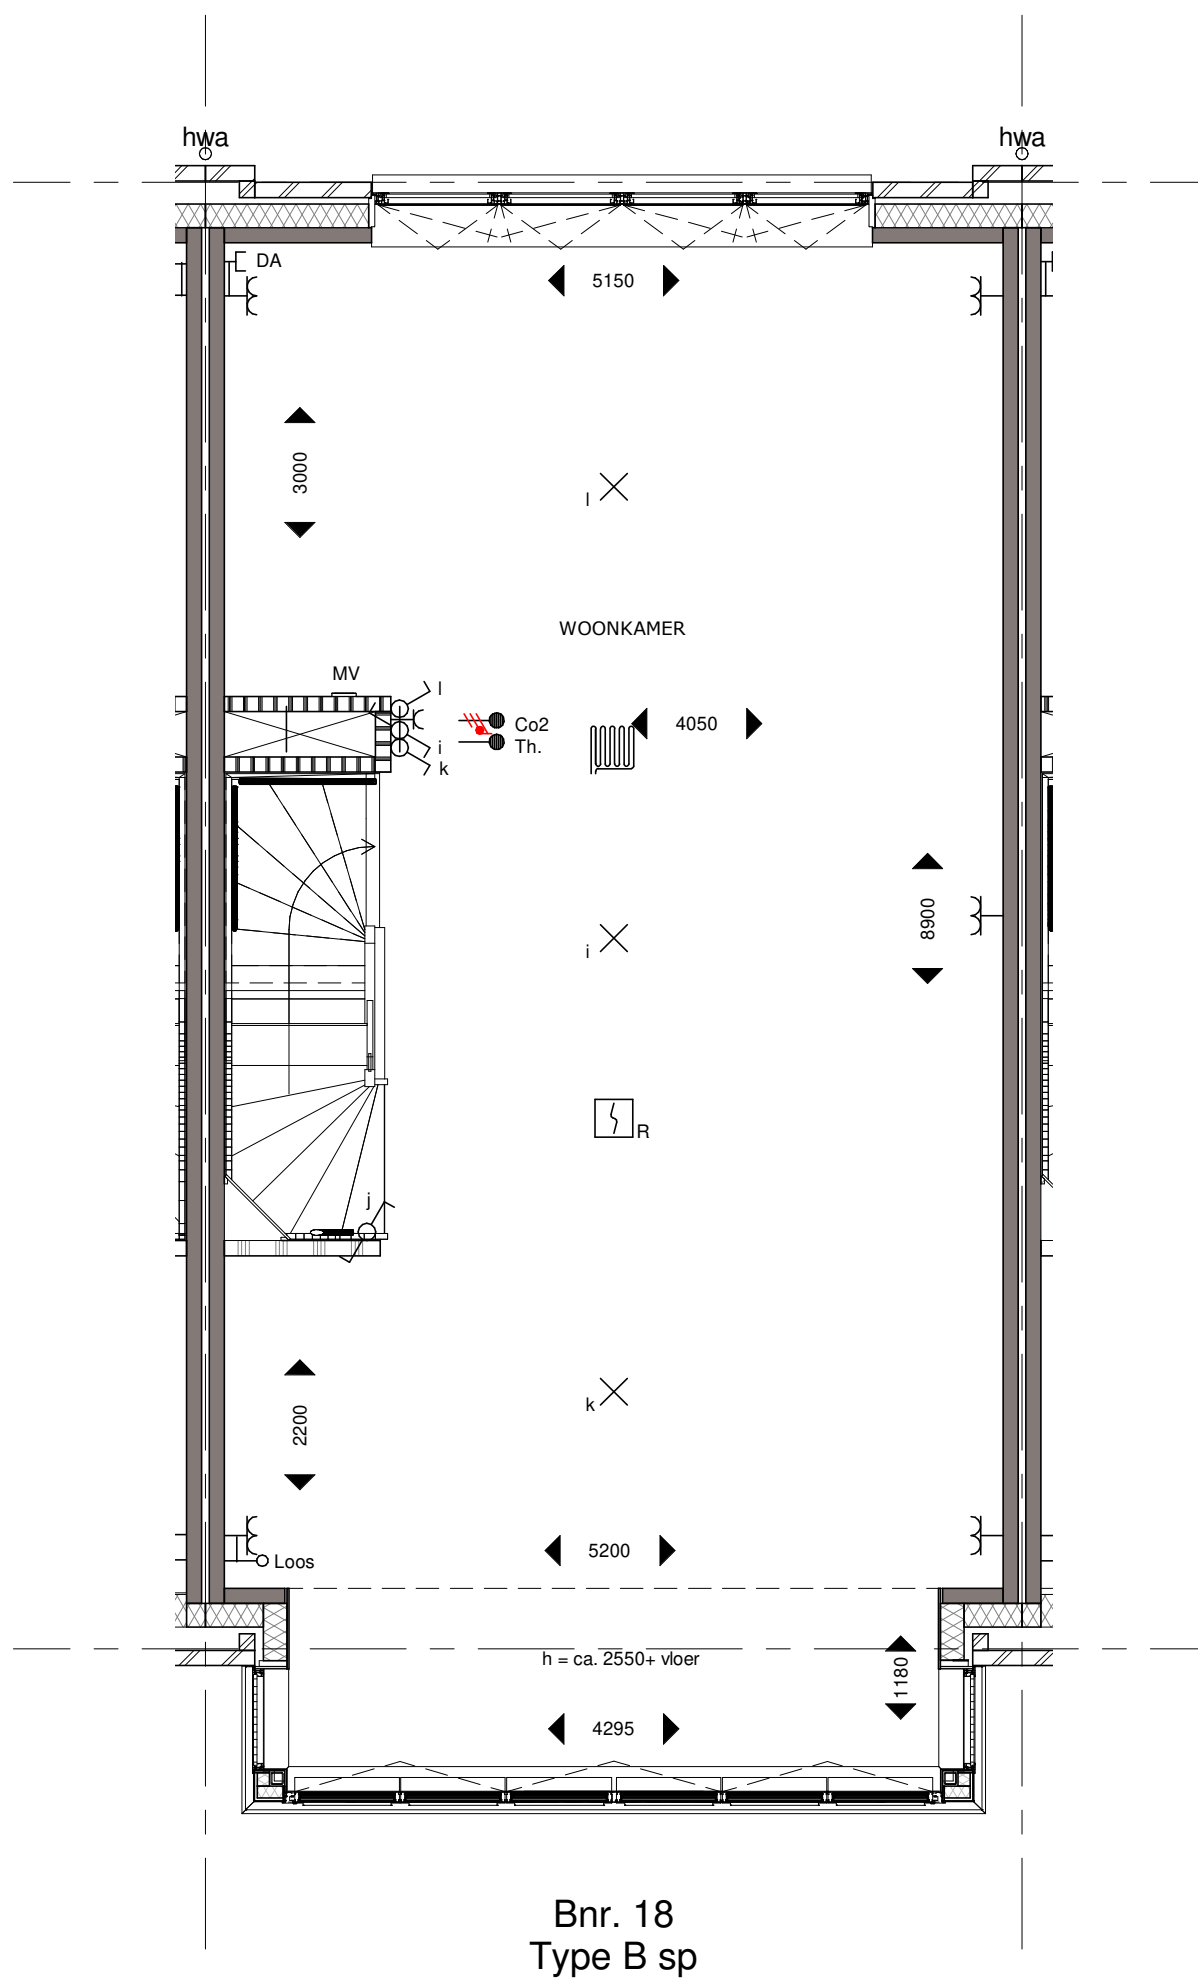

Bouwnummer 18 Eerste Verdieping

Koningsdaal Blok 1C

Formaat: A3


SCHAAL 1:50

15-03-2019

KT-C.18-02



bpd **TREBBE**
ONTWIKKELT EN BOUWT

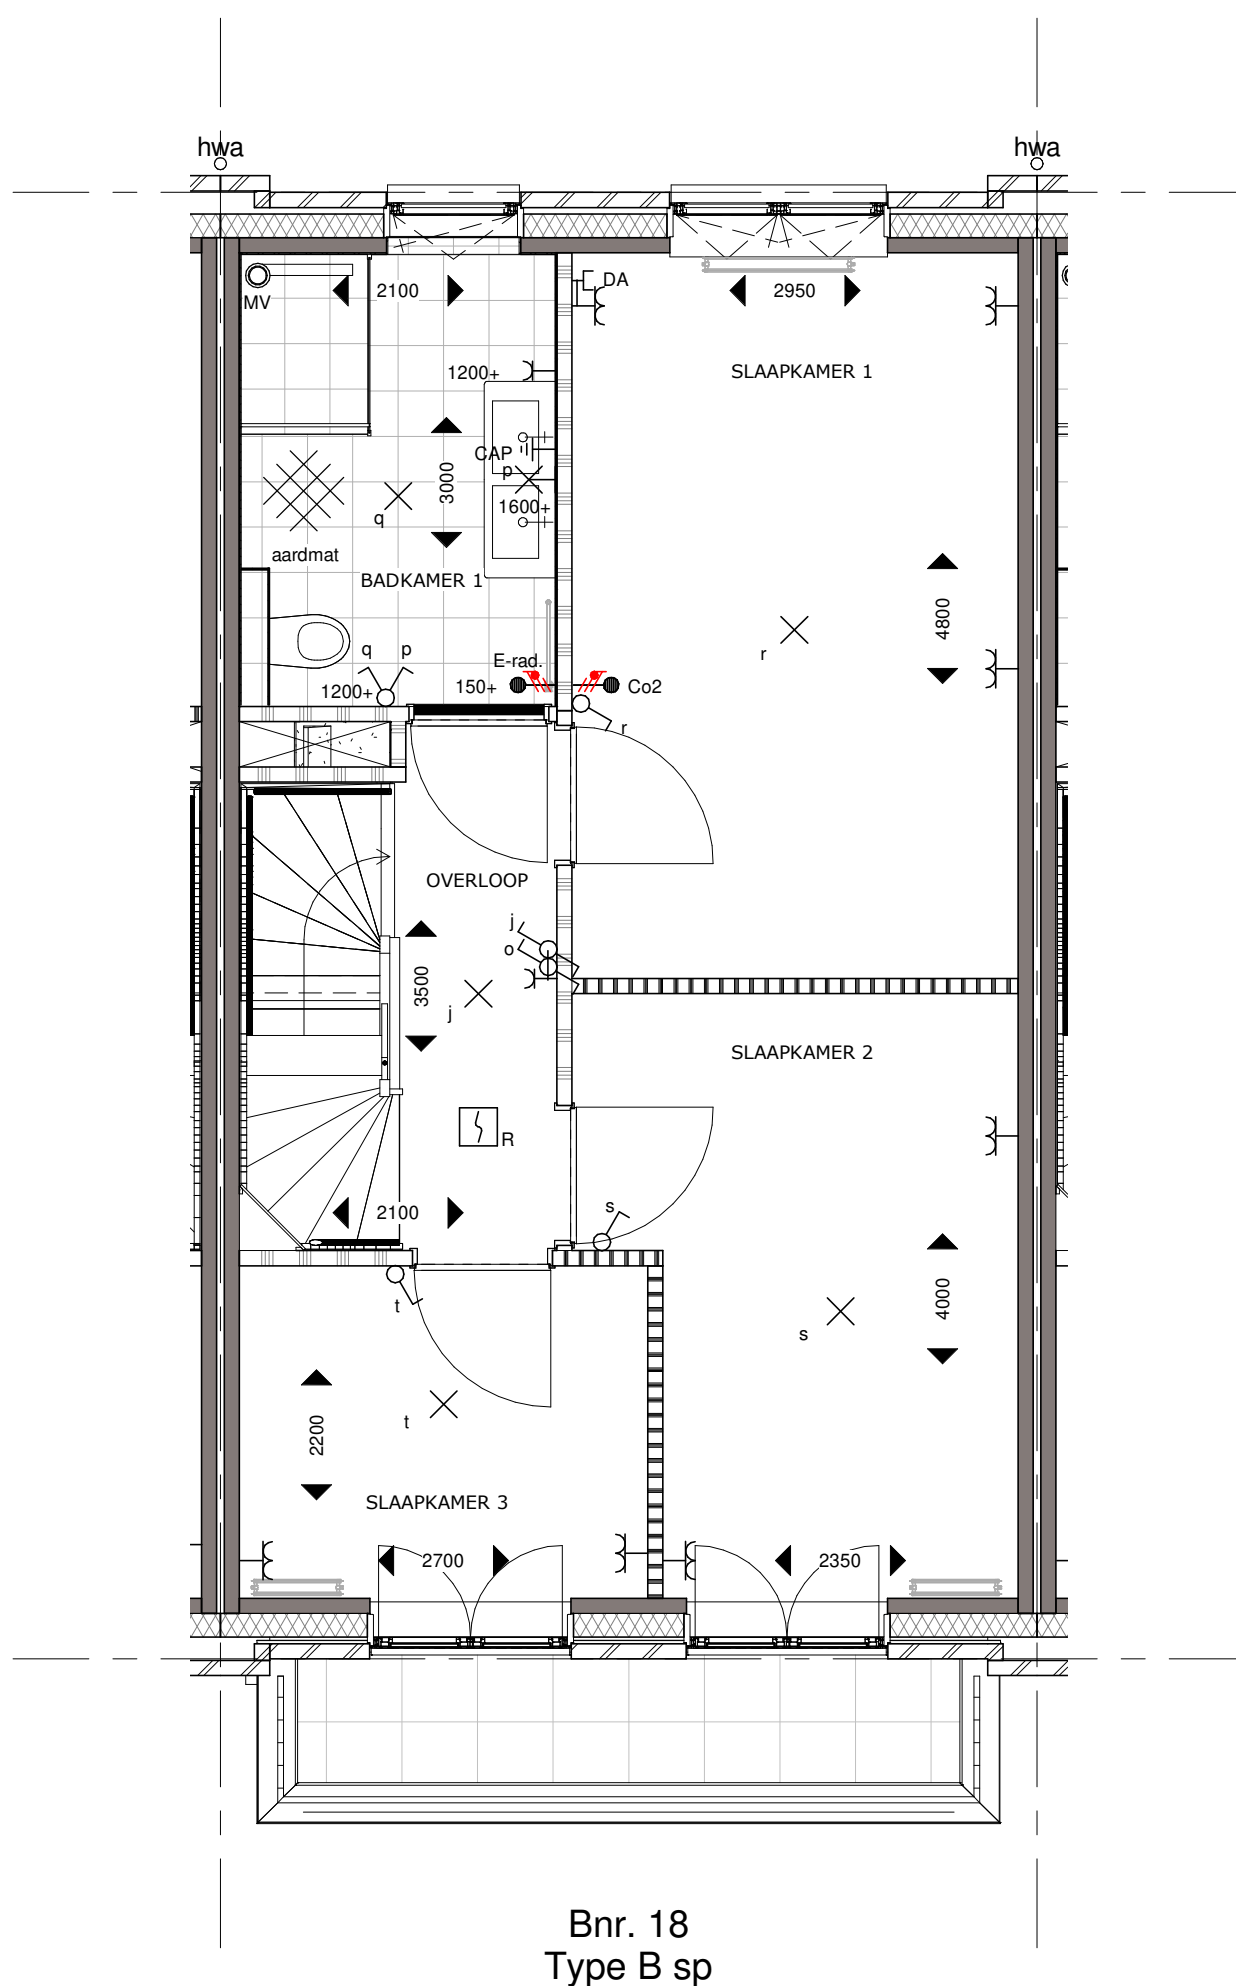

Bouwnummer 18 Tweede Verdieping

Koningsdaal Blok 1C

Formaat: A3


SCHAAL 1:50

15-03-2019

KT-C.18-03



bpd **TREBBE**
ONTWIKKELT EN BOUWT

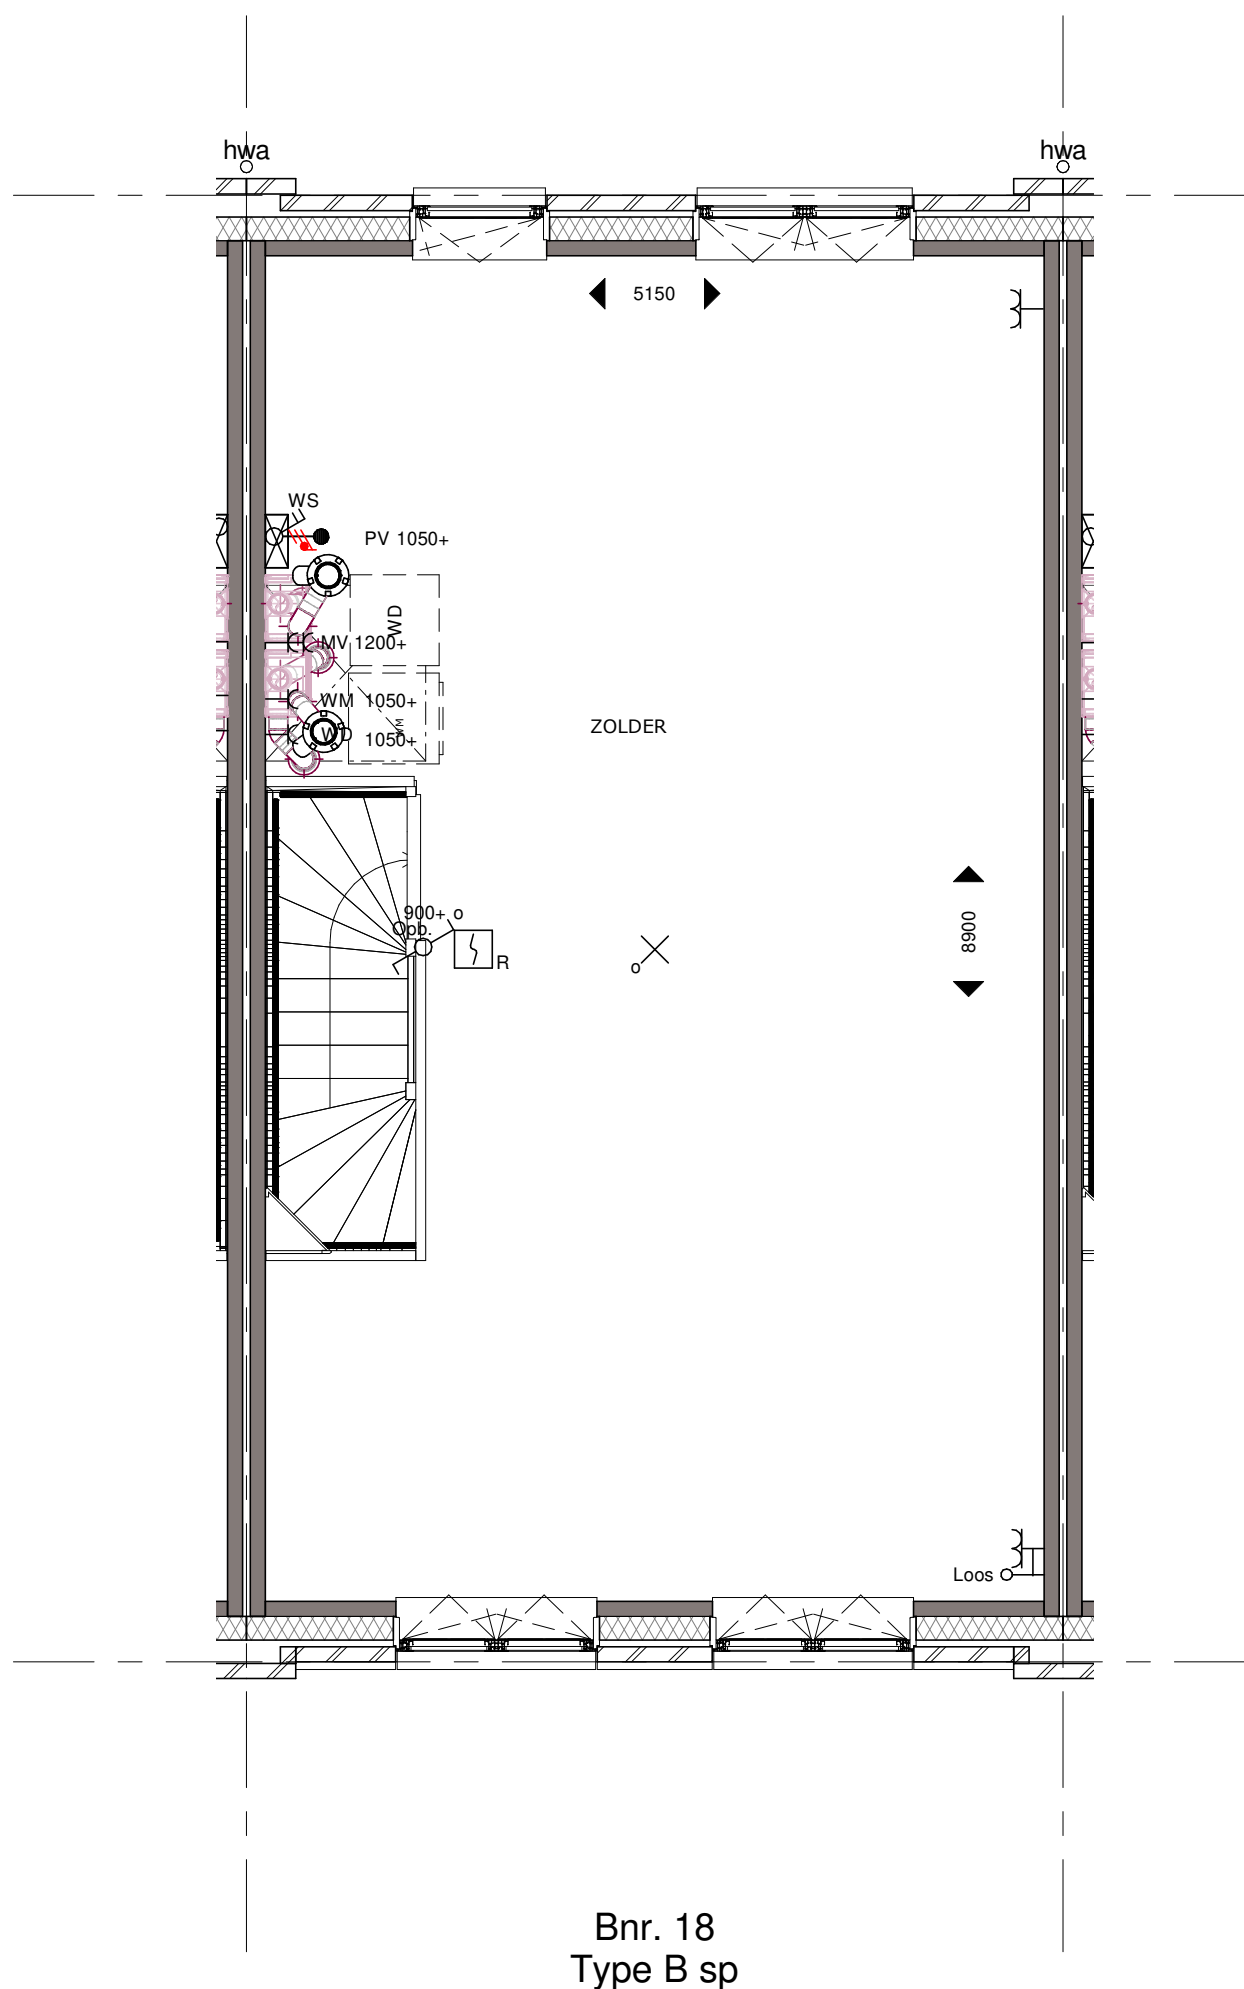

Bouwnummer 18 Derde Verdieping

Koningsdaal Blok 1C

Formaat: A3

SCHAAL 1:50

15-03-2019

KT-C.18-04



bpd **TREBBE**
ONTWIKKELT EN BOUWT



Bnr. 18
Type B sp

Bouwnummer 18 Voorgevel

Koningsdaal Blok 1C

Formaat: A3


SCHAAL 1:50

15-03-2019

KT-C.18-05



bpd **TREBBE**
ONTWIKKELT EN BOUWT

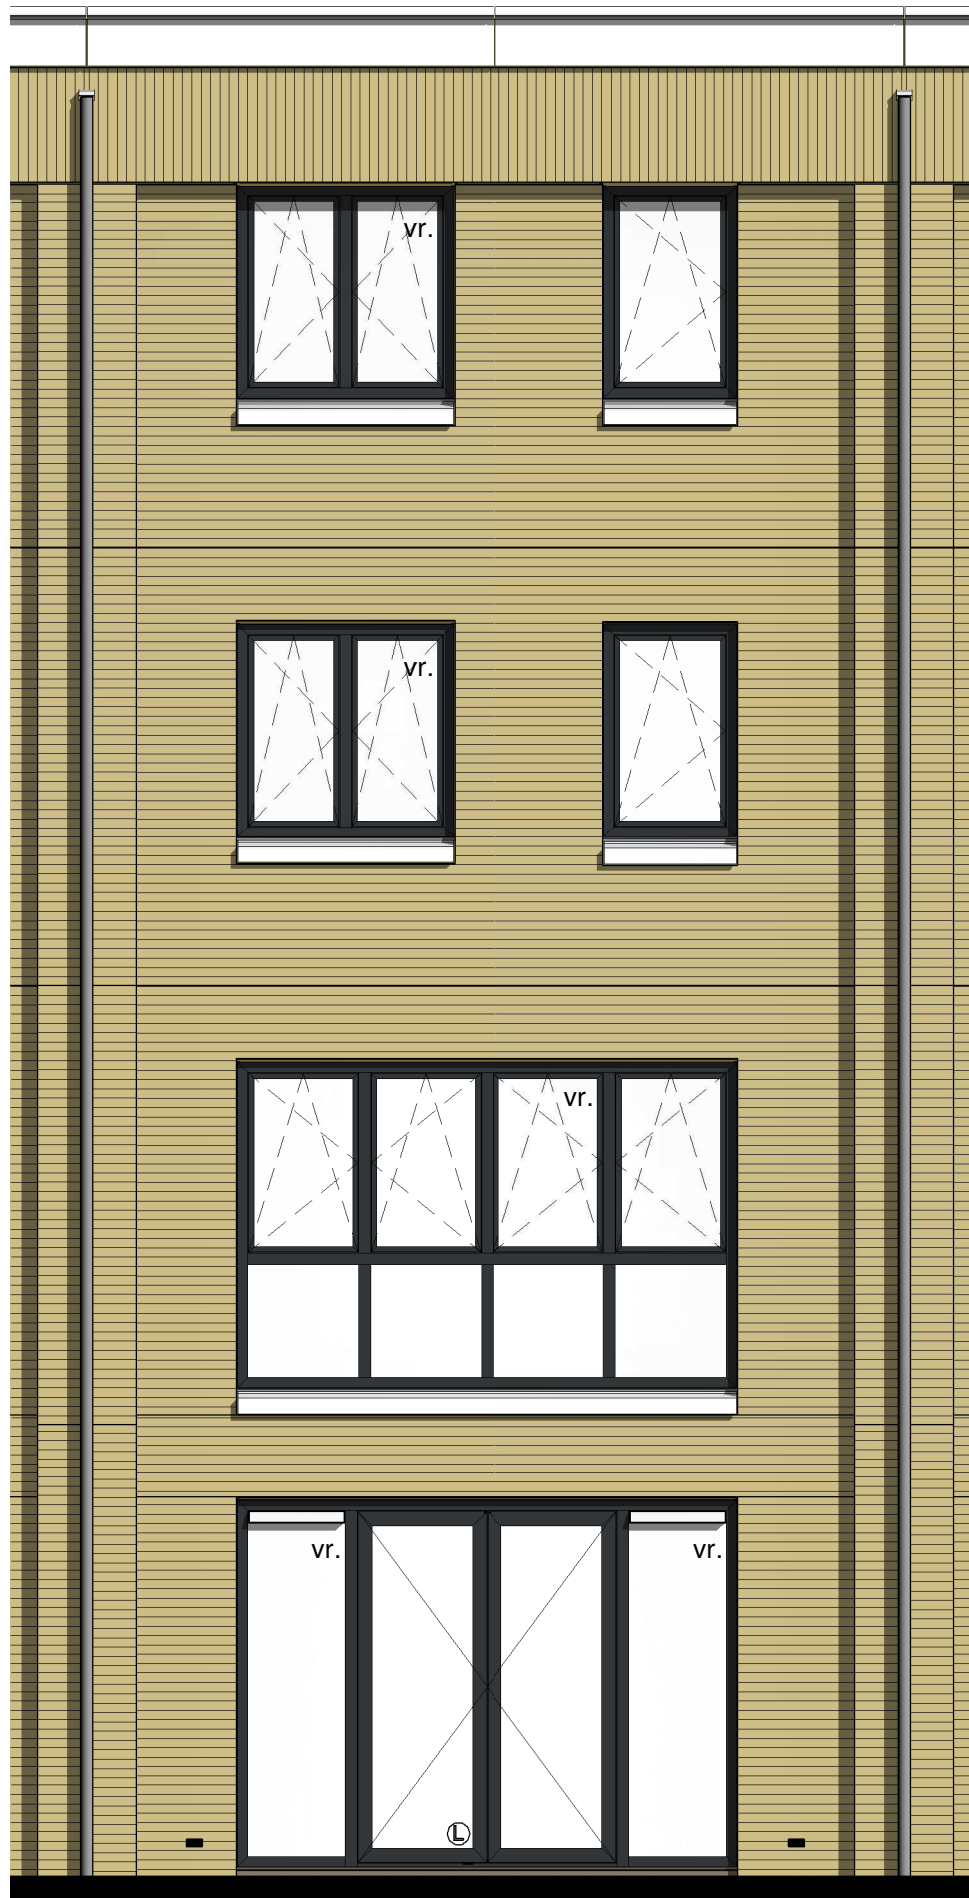

Bnr. 18
Type B sp

Bouwnummer 18 Achtergevel

Koningsdaal Blok 1C

Formaat: A3

SCHAAL 1:50

15-03-2019

KT-C.18-06



bpd **TREBBE**
ONTWIKKELT EN BOUWT