
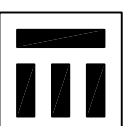


Projectnr.	11922
Projectnaam	Fase 11
Woningtype	Appartement
Tekeningnr.	11922_20
Datum	26-3-2019
Status	Definitief
Bouwnr. get	20, 43
Bouwnr. gesp	23

RENVOOI - Alle maten in millimeters


Pos.	Omschrijving	t.b. v.	afstand in mm	vanaf hoek	Hoogte = mm + vloer
1	WCD	Afzuigkap	1250	A	2250
2	WCD	Koelkast	750	A	650
3	DWCD	HH gebruik	2150	A	1250
4	DWCD	HH gebruik	3350	A	1250
6	Pertilex 2x 230V tot 7,0Kw	Kookplaat	1350	A	650
8	Loze leiding	Boiler	2600	A	650
9	Water - Warm *1	Spoelbak	2700	A	650
10	Water - Afvoer $\varnothing 40\text{mm}$	Spoelbak	2750	A	450
11	Water - Koud incl. T-stuk tbv vaatwasser*1	Spoelbak	2800	A	650
12	WCD op aparte groep	Vaatwasser	2950	A	650
16	WCD op aparte groep	Combi	500	A	1900
17	Loze leiding	Oven	400	A	1900

*1 Afmonteren op muurplaat

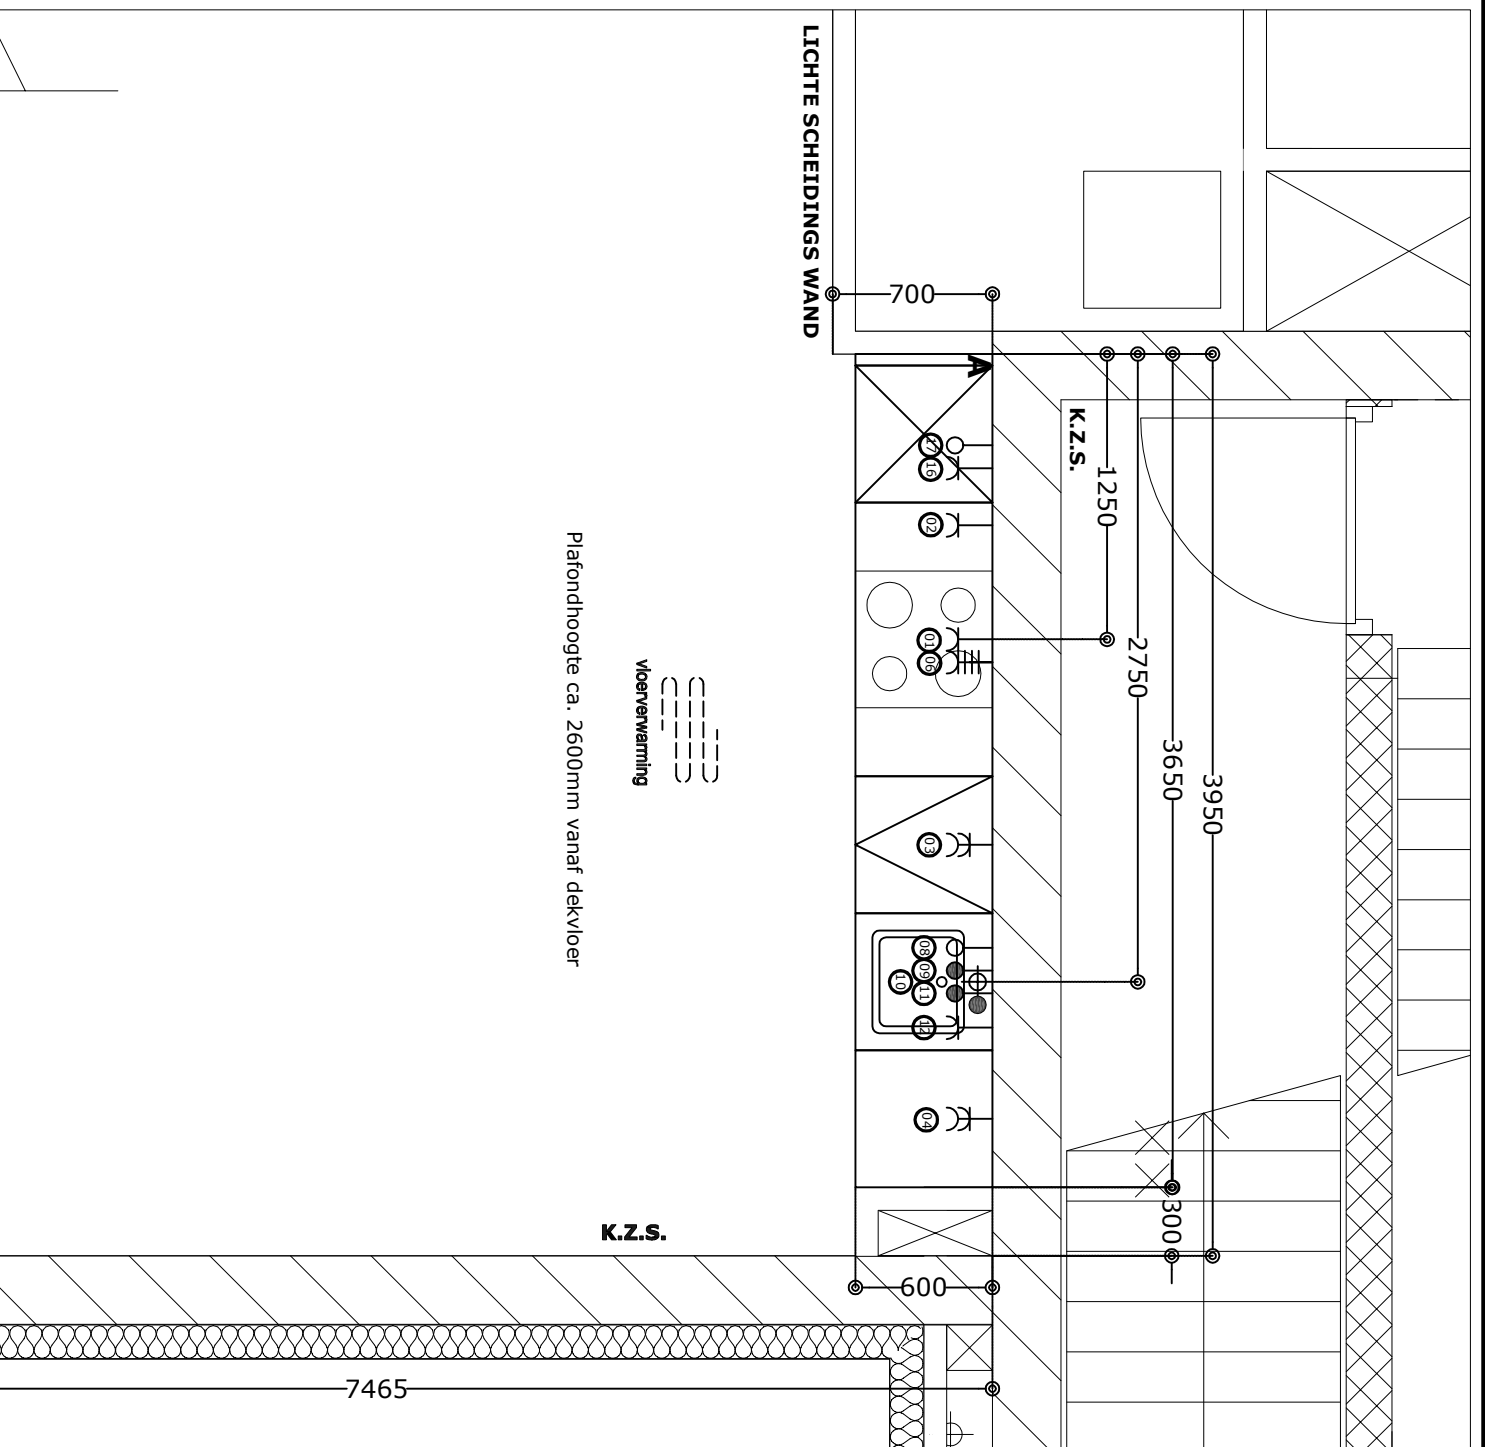

EIGENHUIS PROJECTEN
keukens | badkamers | woonkamer

Aan deze tekening kunnen geen rechten worden ontleend

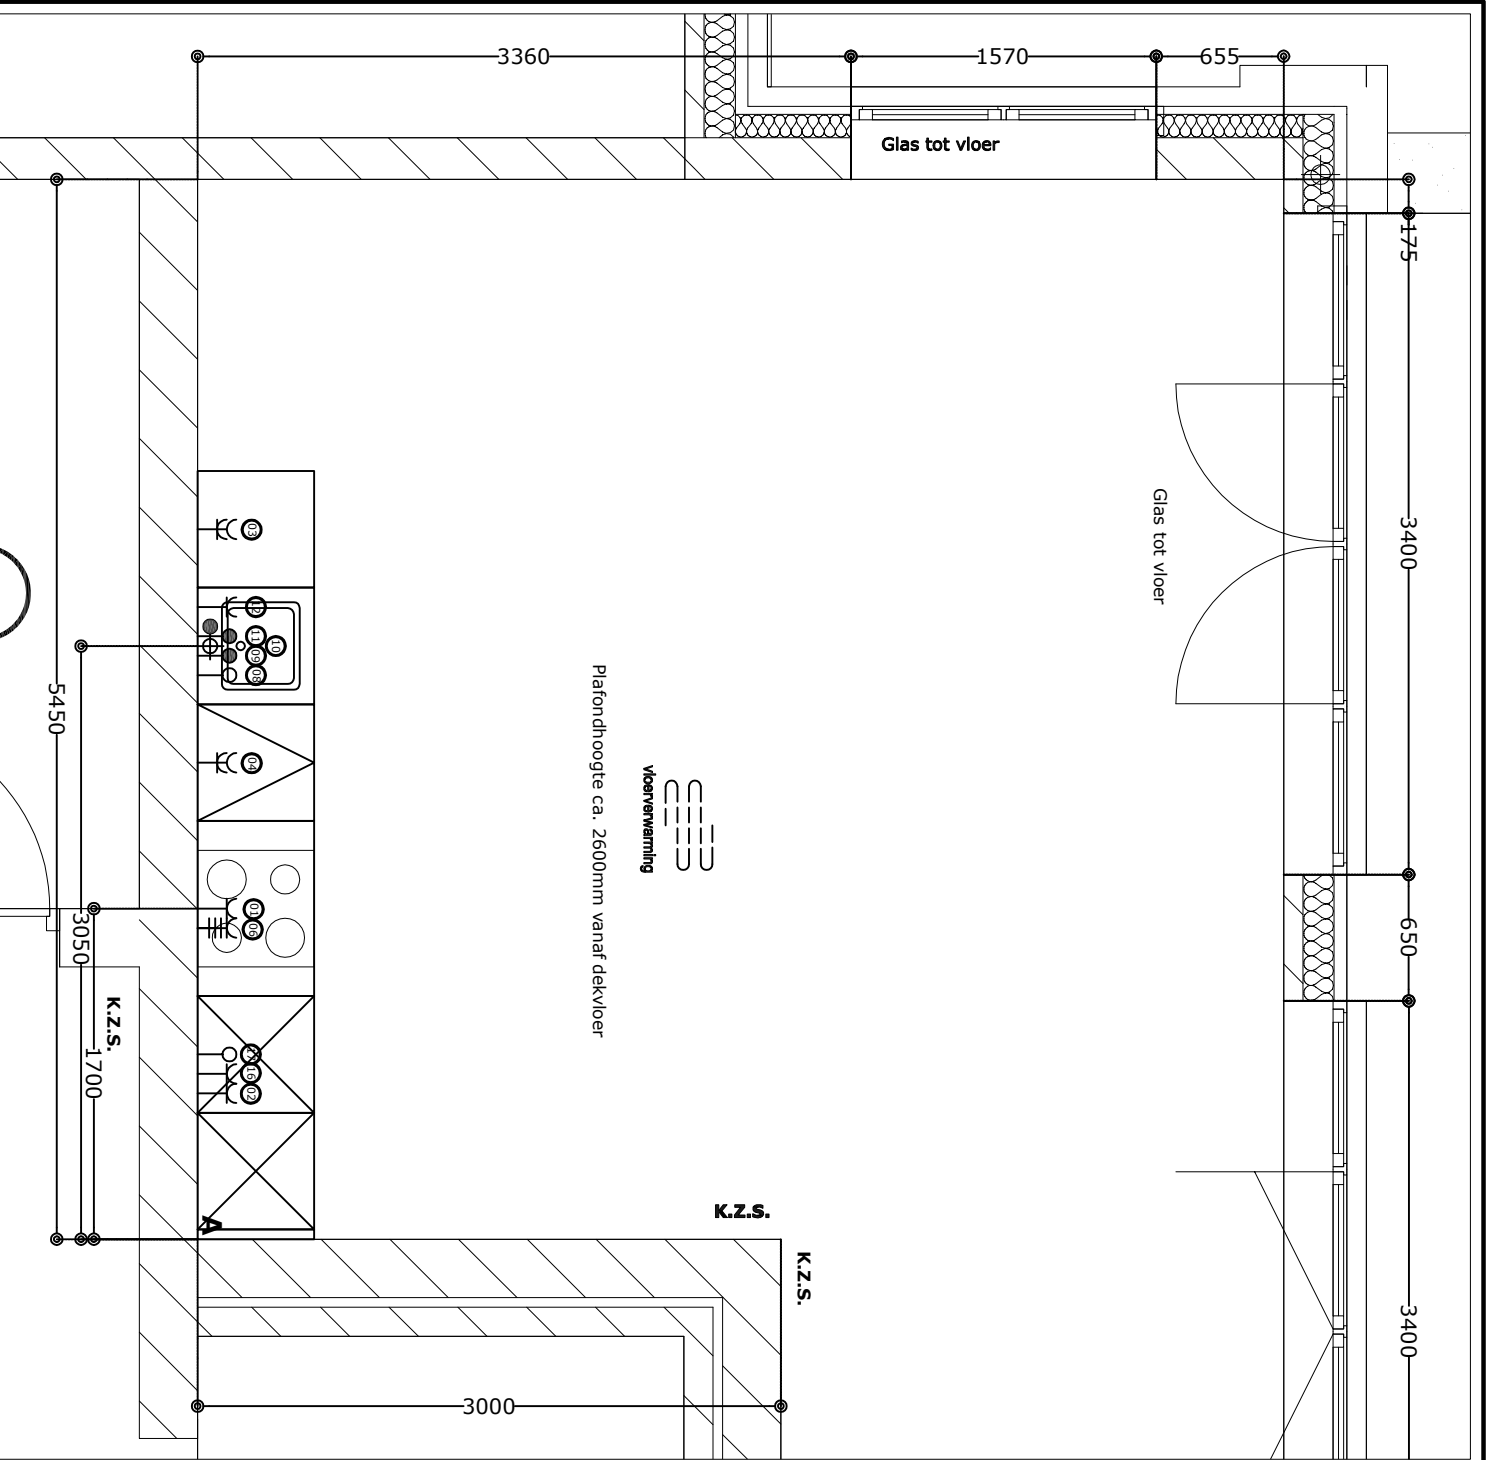


Projectnr.	11922
Projectnaam	Fase 11
Woningtype	Appartement
Tekeningnr.	11922_21
Datum	26-3-2019
Status	Definitief
Bouwnr. get	21, 44, 45
Bouwnr. gesp	22

RENVOOI - Alle maten in millimeters


Pos.	Omschrijving	t.b. v.	afstand in mm	vanaf hoek	Hoogte = mm + vloer
1	WCD	Afzuigkap	1700	A	2250
2	WCD	Koelkast	750	A	650
3	DWCD	HH gebruik	3650	A	1250
4	DWCD	HH gebruik	2450	A	1250
6	Perflex 2x 230V tot 7,0Kw	Kookplaat	1600	A	650
8	Loze leiding	Boiler	2900	A	650
9	Water - Warm *1	Spoelbak	3000	A	650
10	Water - Afvoer $\varnothing 40mm$	Spoelbak	3050	A	450
11	Water - Koud incl. T-stuk tbv vaatwasser*1	Spoelbak	3100	A	650
12	WCD op aparte groep	Vaatwasser	3250	A	650
16	WCD op aparte groep	Combi	850	A	1900
17	Loze leiding	Oven	950	A	1900

***1 Afmonteren op muurplaat**

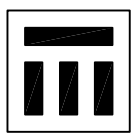

EIGENHUIS PROJECTEN
keukens | badkamers | woonkamer

Aan deze tekening kunnen geen rechten worden ontleend

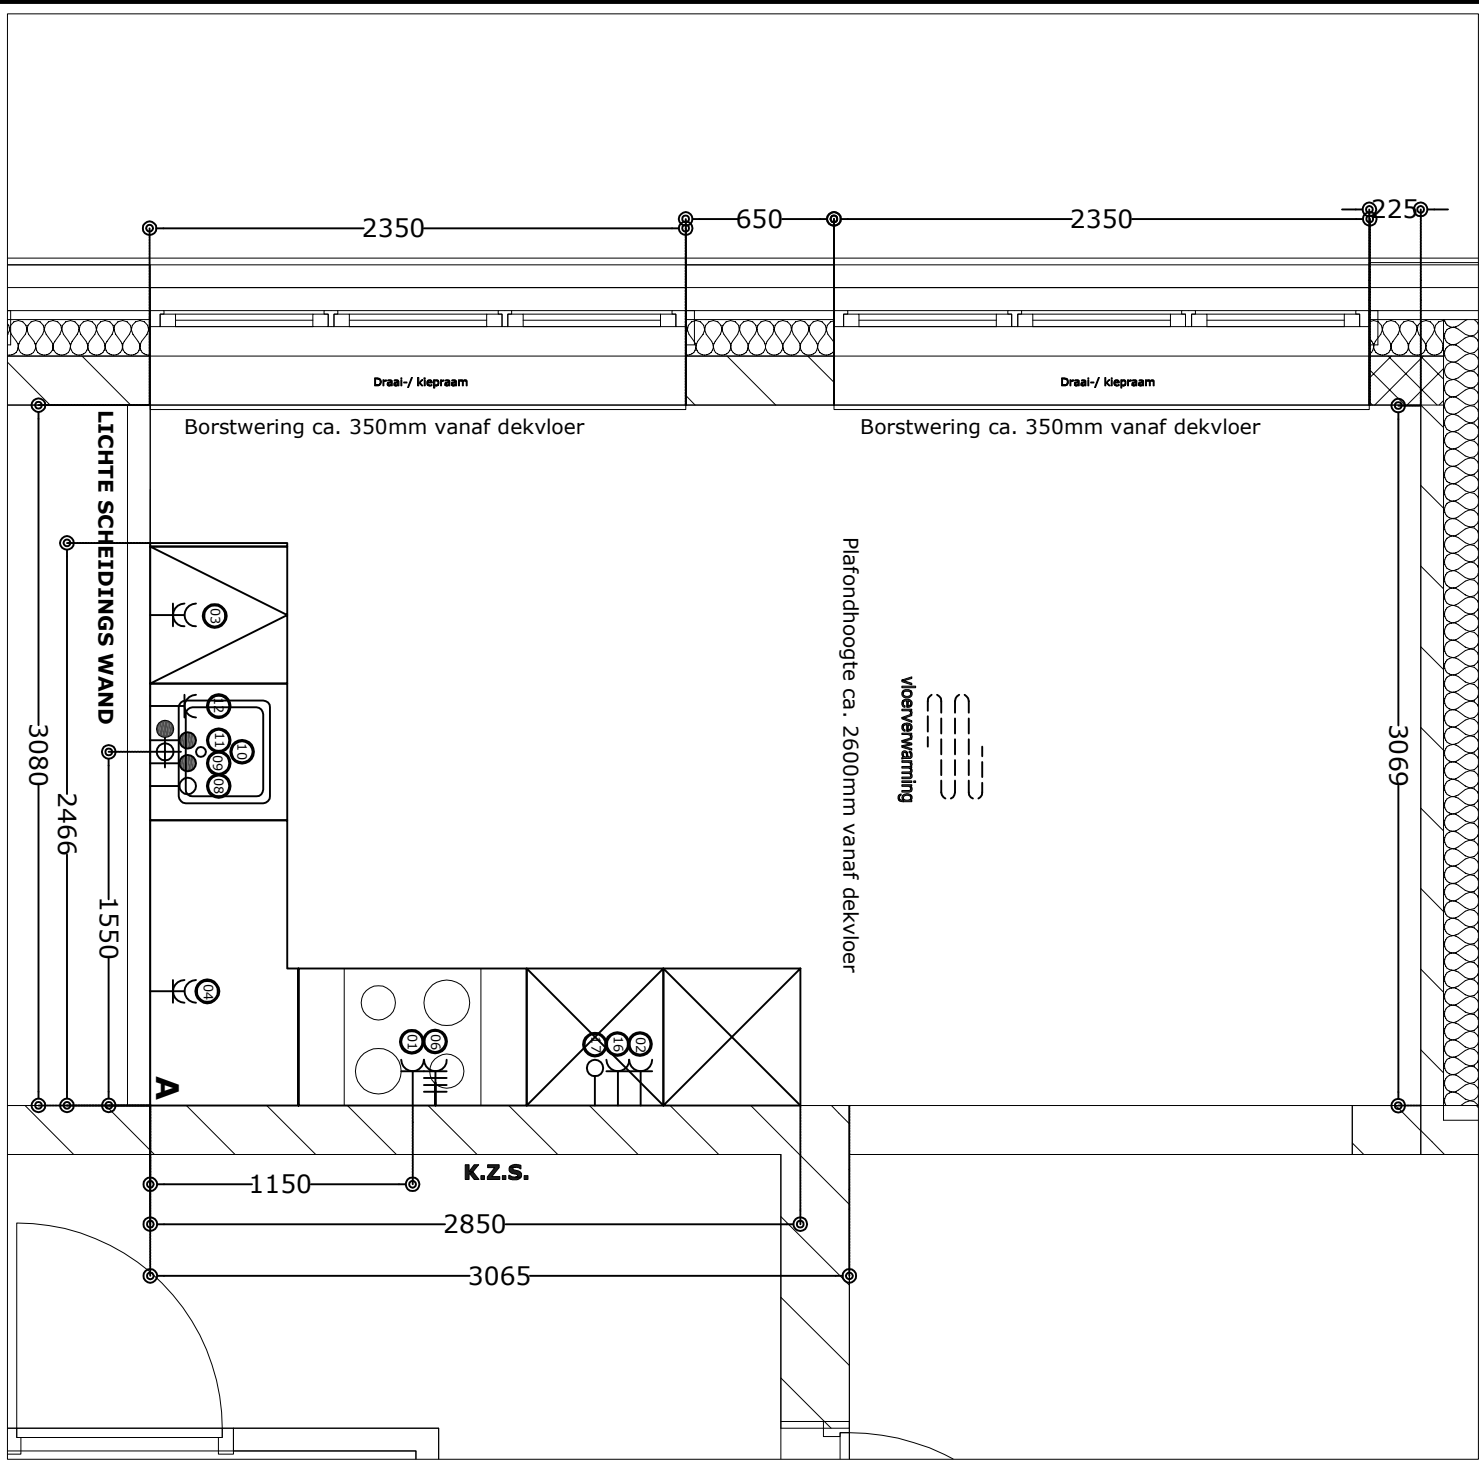


Projectnr.	11922
Projectnaam	Fase 11
Woningtype	Appartement
Tekeningnr.	11922_24
Datum	26-3-2019
Status	Definitief
Bouwnr. get	24, 28, 32, 36, 46, 50, 54
Bouwnr. gesp	27, 31, 35, 39, 49, 53, 57

RENNVOOI - Alle maten in millimeters

Pos.	Omschrijving	t.b.v.	afstand in mm	vanaf hoek	Hoogte = mm +vloer
1	WCD	Afzuigkap	1150	A	2250
2	WCD	Koelkast	1200	A	650
3	DWCD	HH gebruik	2150	A	1250
4	DWCD	HH gebruik	500	A	1250
6	Perflex ZX 230V tot 7,0Kw	Kookplaat	1250	A	650
8	Loze leiding	Boiler	1400	A	650
9	Water - Warm *1	Spoelbak	1500	A	650
10	Water - Afvoer $\phi 40mm$	Spoelbak	1550	A	450
11	Water - Koud Incl. T-stuk tbv vaatwasser*1	Spoelbak	1600	A	650
12	WCD op aparte groep	Vaatwasser	1750	A	650
16	WCD op aparte groep	Combi	1100	A	1900
17	Loze leiding	Oven	1000	A	1900

*** 1 Afmonteren op muurplaat**

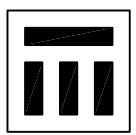

EIGENHUIS PROJECTEN
keukens | badkamers | woonkamer


Aan deze tekening kunnen geen rechten worden ontleend

Projectnr.	11922
Projectnaam	Fase 11
Woningtype	Appartement
Tekeningnr.	11922_25
Datum	26-3-2019
Status	Definitief
Bouwnr. get	25, 29, 33, 37, 47, 51, 55
Bouwnr. gesp	26, 30, 34, 38, 48, 52, 56



vloerverwarming


Plafondhoogte ca. 2600mm vanaf dekvloer

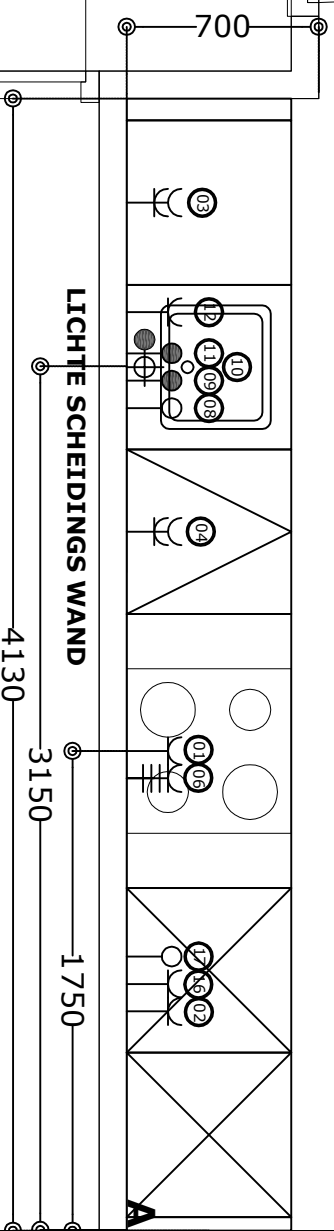

RENVOOI - Alle maten in millimeters


Pos.	Omschrijving	t.b. v.	afstand in mm	vanaf hoek	Hoogte = mm +vloer
1	WCD	Afzuigkap	1750	A	2250
2	WCD	Koelkast	800	A	650
3	DWCD	HH gebruik	3750	A	1250
4	DWCD	HH gebruik	2550	A	1250
6	Pertilex 2x 230V tot 7.0Kw	Kookplaat	1650	A	650
8	Loze leiding	Boiler	3000	A	650
9	Water - Warm *1	Spoelbak	3100	A	650
10	Water - Afvoer $\varnothing 40\text{mm}$	Spoelbak	3150	A	450
11	Water - Koud Incl. T-stuk tbv vaatwasser*1	Spoelbak	3200	A	650
12	WCD op aparte groep	Vaatwasser	3350	A	650
16	WCD op aparte groep	Combi	900	A	1900
17	Loze leiding	Oven	1000	A	1900

***1 Afmonteren op muurplaat**

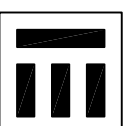

EIGENHUIS PROJECTEN
keukens | badkamers | woonkamer

Aan deze tekening kunnen geen rechten worden ontleend

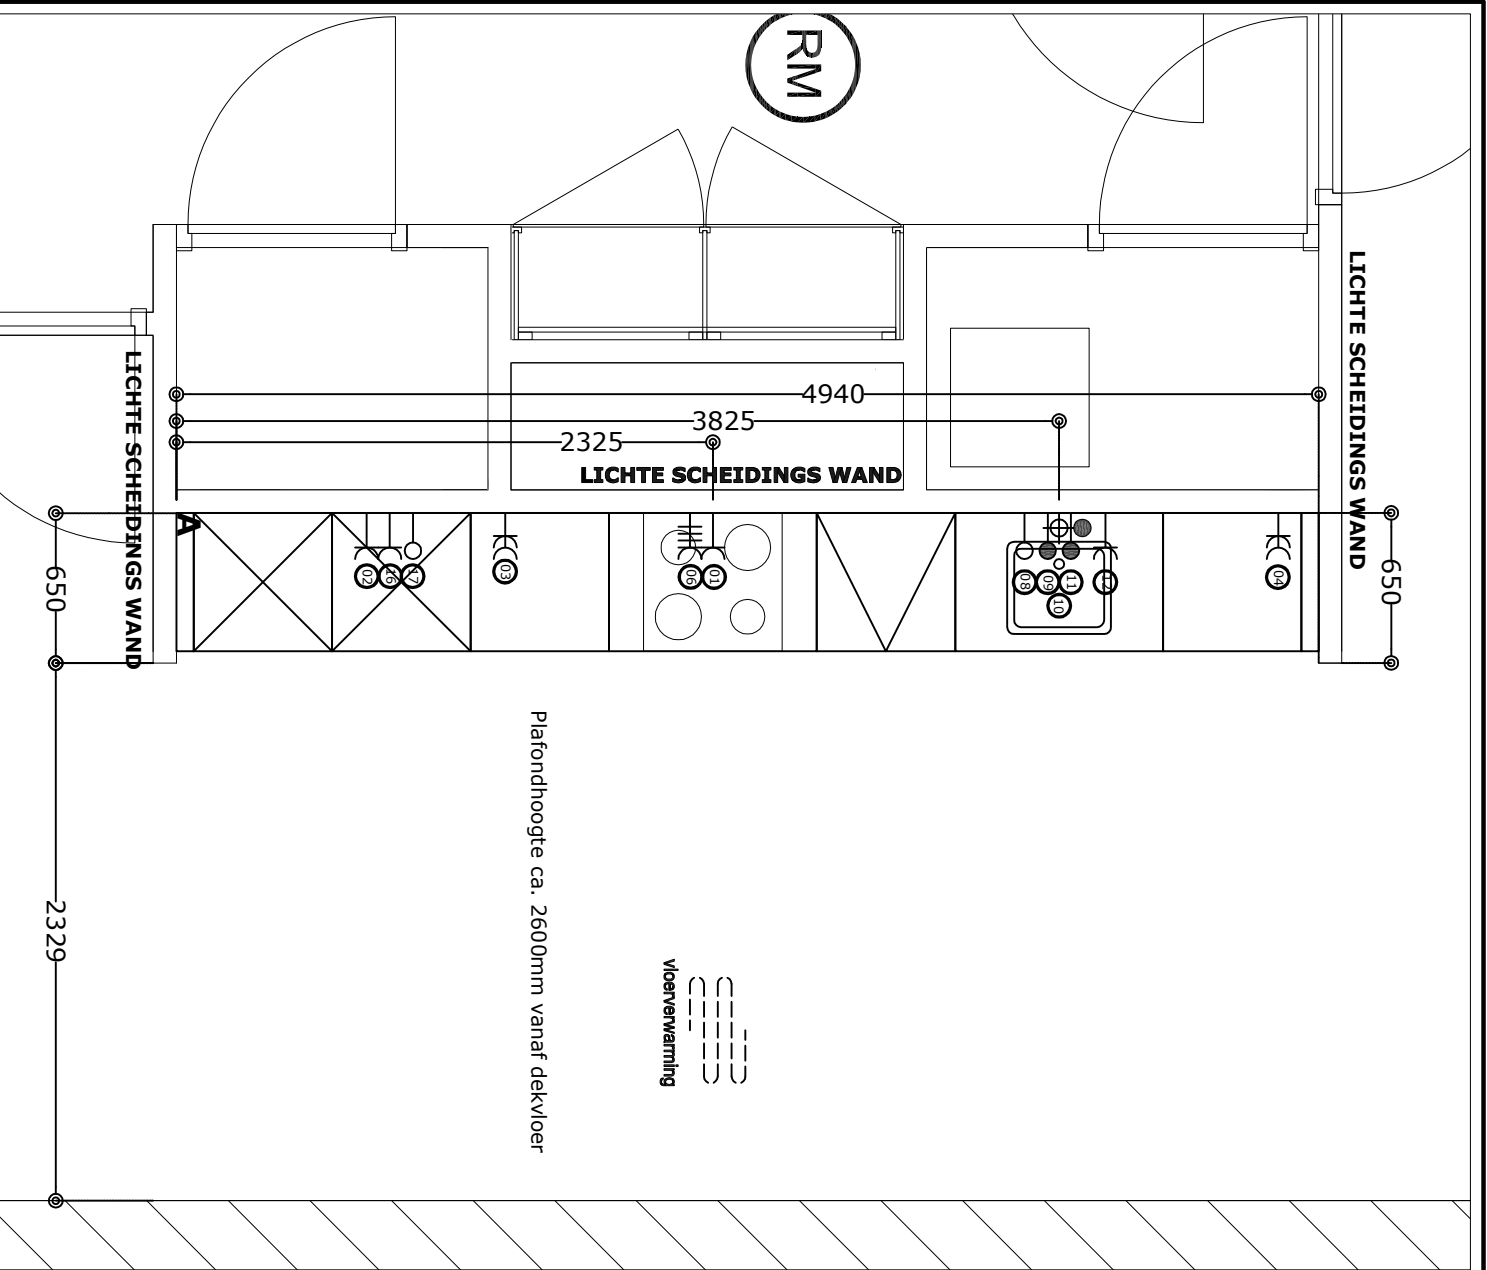

Plafondhoogte ca. 2600mm vanaf dekvloer


K.Z.S.

Projectnr.	11922
Projectnaam	Fase 11
Woningtype	Appartement
Tekeningnr.	11922_40
Datum	26-3-2019
Status	Definitief
Bouwnr. get	40, 58
Bouwnr. gesp	41, 59

RENVOOI - Alle maten in millimeters


Pos.	Omschrijving	t.b. v.	afstand in mm	vanaf hoek	Hoogte = mm +vloer
1	WCD	Afzuigkap	2325	A	2250
2	WCD	Koelkast	825	A	650
3	DWCD	HH gebruik	1425	A	1250
4	DWCD	HH gebruik	4775	A	1250
6	Pertilex 2x 230V tot 7.0Kw	Kookplaat	2225	A	650
8	Loze leiding	Boiler	3675	A	650
9	Water - Warm *1	Spoelbak	3775	A	650
10	Water - Afvoer $\varnothing 40mm$	Spoelbak	3825	A	450
11	Water - Koud Incl. T-stuk tbv vaatwasser*1	Spoelbak	3875	A	650
12	WCD op aparte groep	Vaatwasser	4025	A	650
16	WCD op aparte groep	Combi	925	A	1900
17	Loze leiding	Oven	1025	A	1900

***1 Afmonteren op muurplaat**

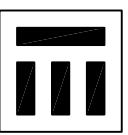

EIGENHUIS PROJECTEN
keukens | badkamers | woonkamer

Aan deze tekening kunnen geen rechten worden ontleend

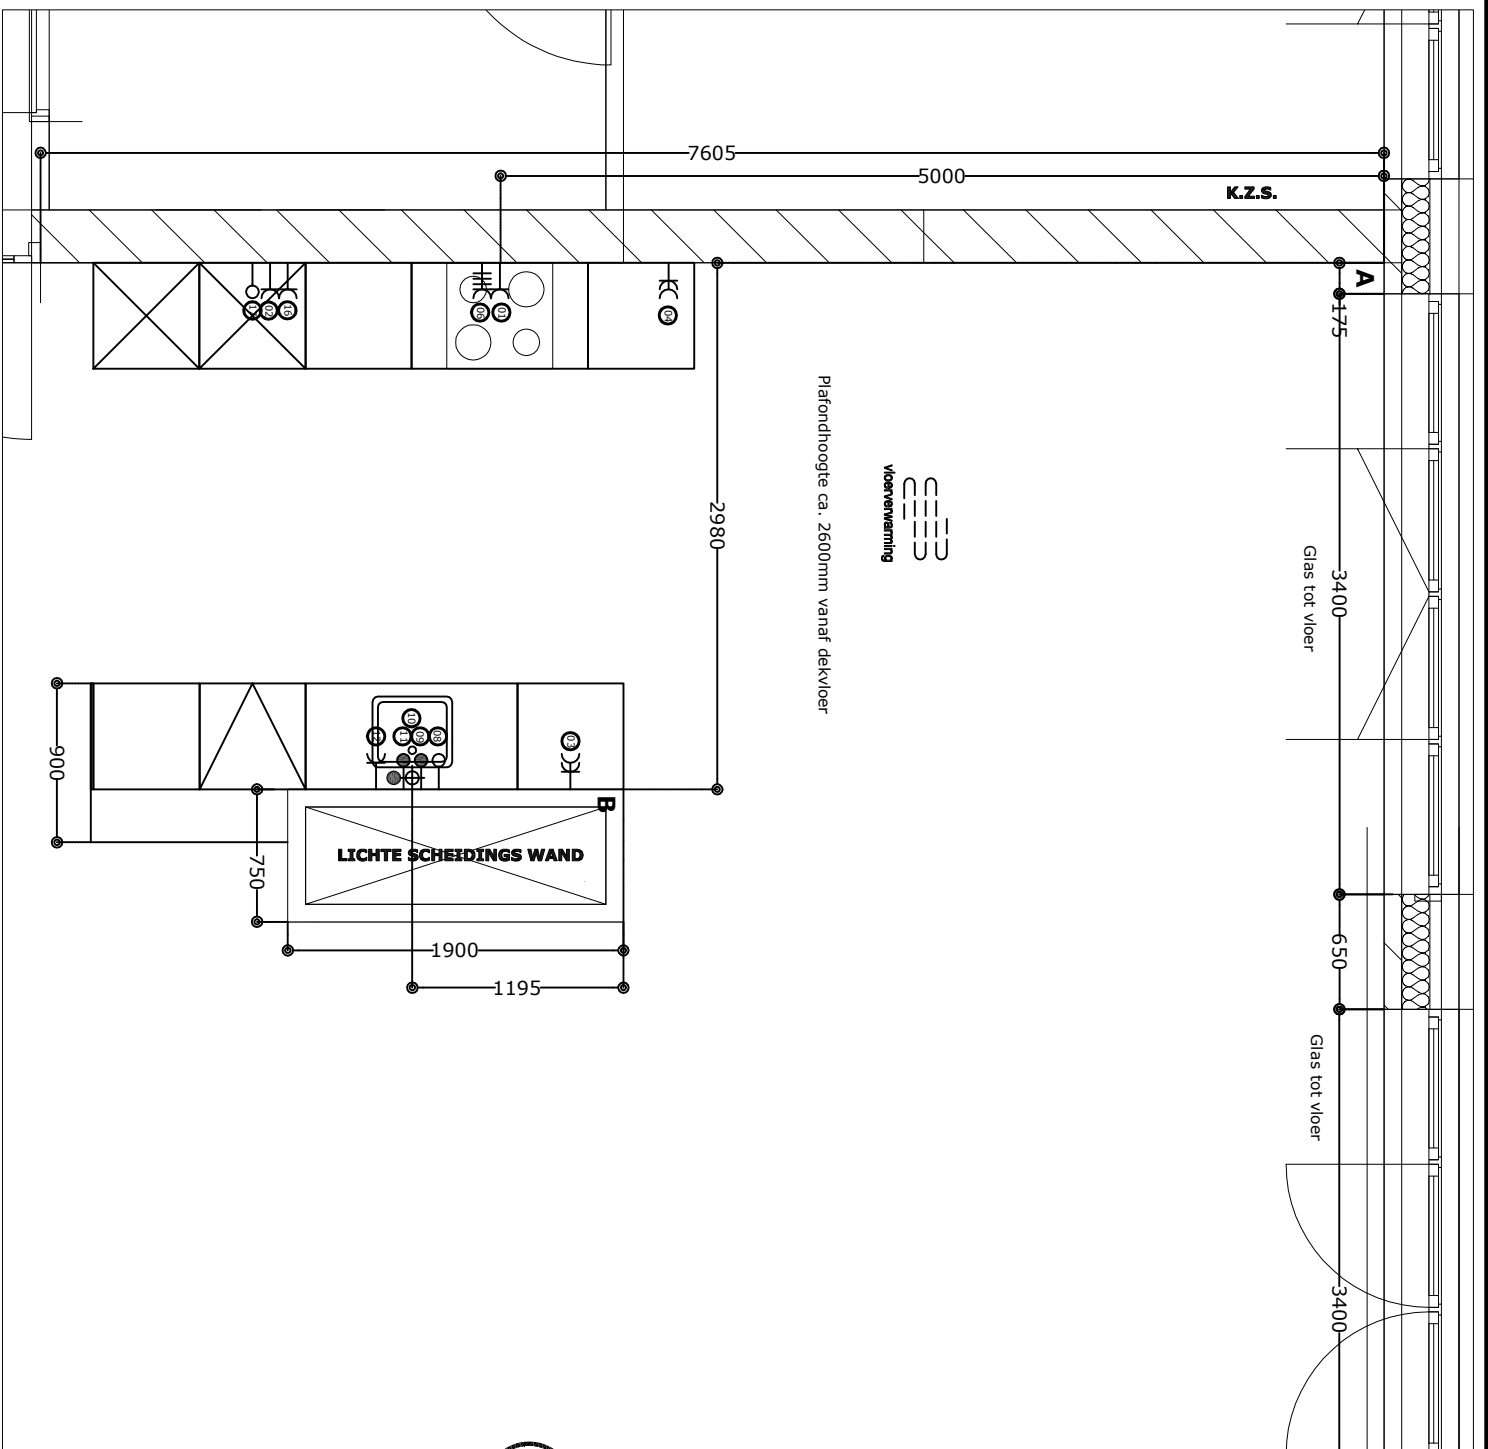


Projectnr.	11922
Projectnaam	Fase 11
Woningtype	Appartement
Tekeningnr.	11922_42
Datum	26-3-2019
Status	Definitief
Bouwnr. get	42, 60

RENVOOI - Alle maten in millimeters

Pos.	Omschrijving	t.b. v.	afstand in mm	vanaf hoek	Hoogte = mm +vloer
1	WCD	Afzuigkap	5000	A	2250
2	WCD	Koelkast	6060	A	650
3	DWCD	HH gebruik	300	B	1250
4	DWCD	HH gebruik	4050	A	1250
6	Pertilex 2x 230V tot 7.0Kw	Kookplaat	5100	A	650
8	Loze leiding	Boiler	1045	B	650
9	Water - Warm *1	Spoelbak	1145	B	650
10	Water - Afvoer $\varnothing 40mm$	Spoelbak	1195	B	450
11	Water - Koud Incl. T-stuk tbv vaatwasser*1	Spoelbak	1245	B	650
12	WCD op aparte groep	Vaatwasser	1395	B	650
16	WCD op aparte groep	Combi	5960	A	1900
17	Loze leiding	Oven	6160	A	1900

* 1 Afmonteren op muurplaat

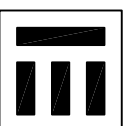

EIGENHUIS PROJECTEN
keukens | badkamers | woonkamer

Aan deze tekening kunnen geen rechten worden ontleend