

Bouwnummer 03 Begane Grond

Koningsdaal Blok 1A

SCHAAL 1:50


Formaat: A3

15-03-2019

KT-A.03-01



**bpd** **TREBBE**  
ONTWIKKELT EN BOUWT

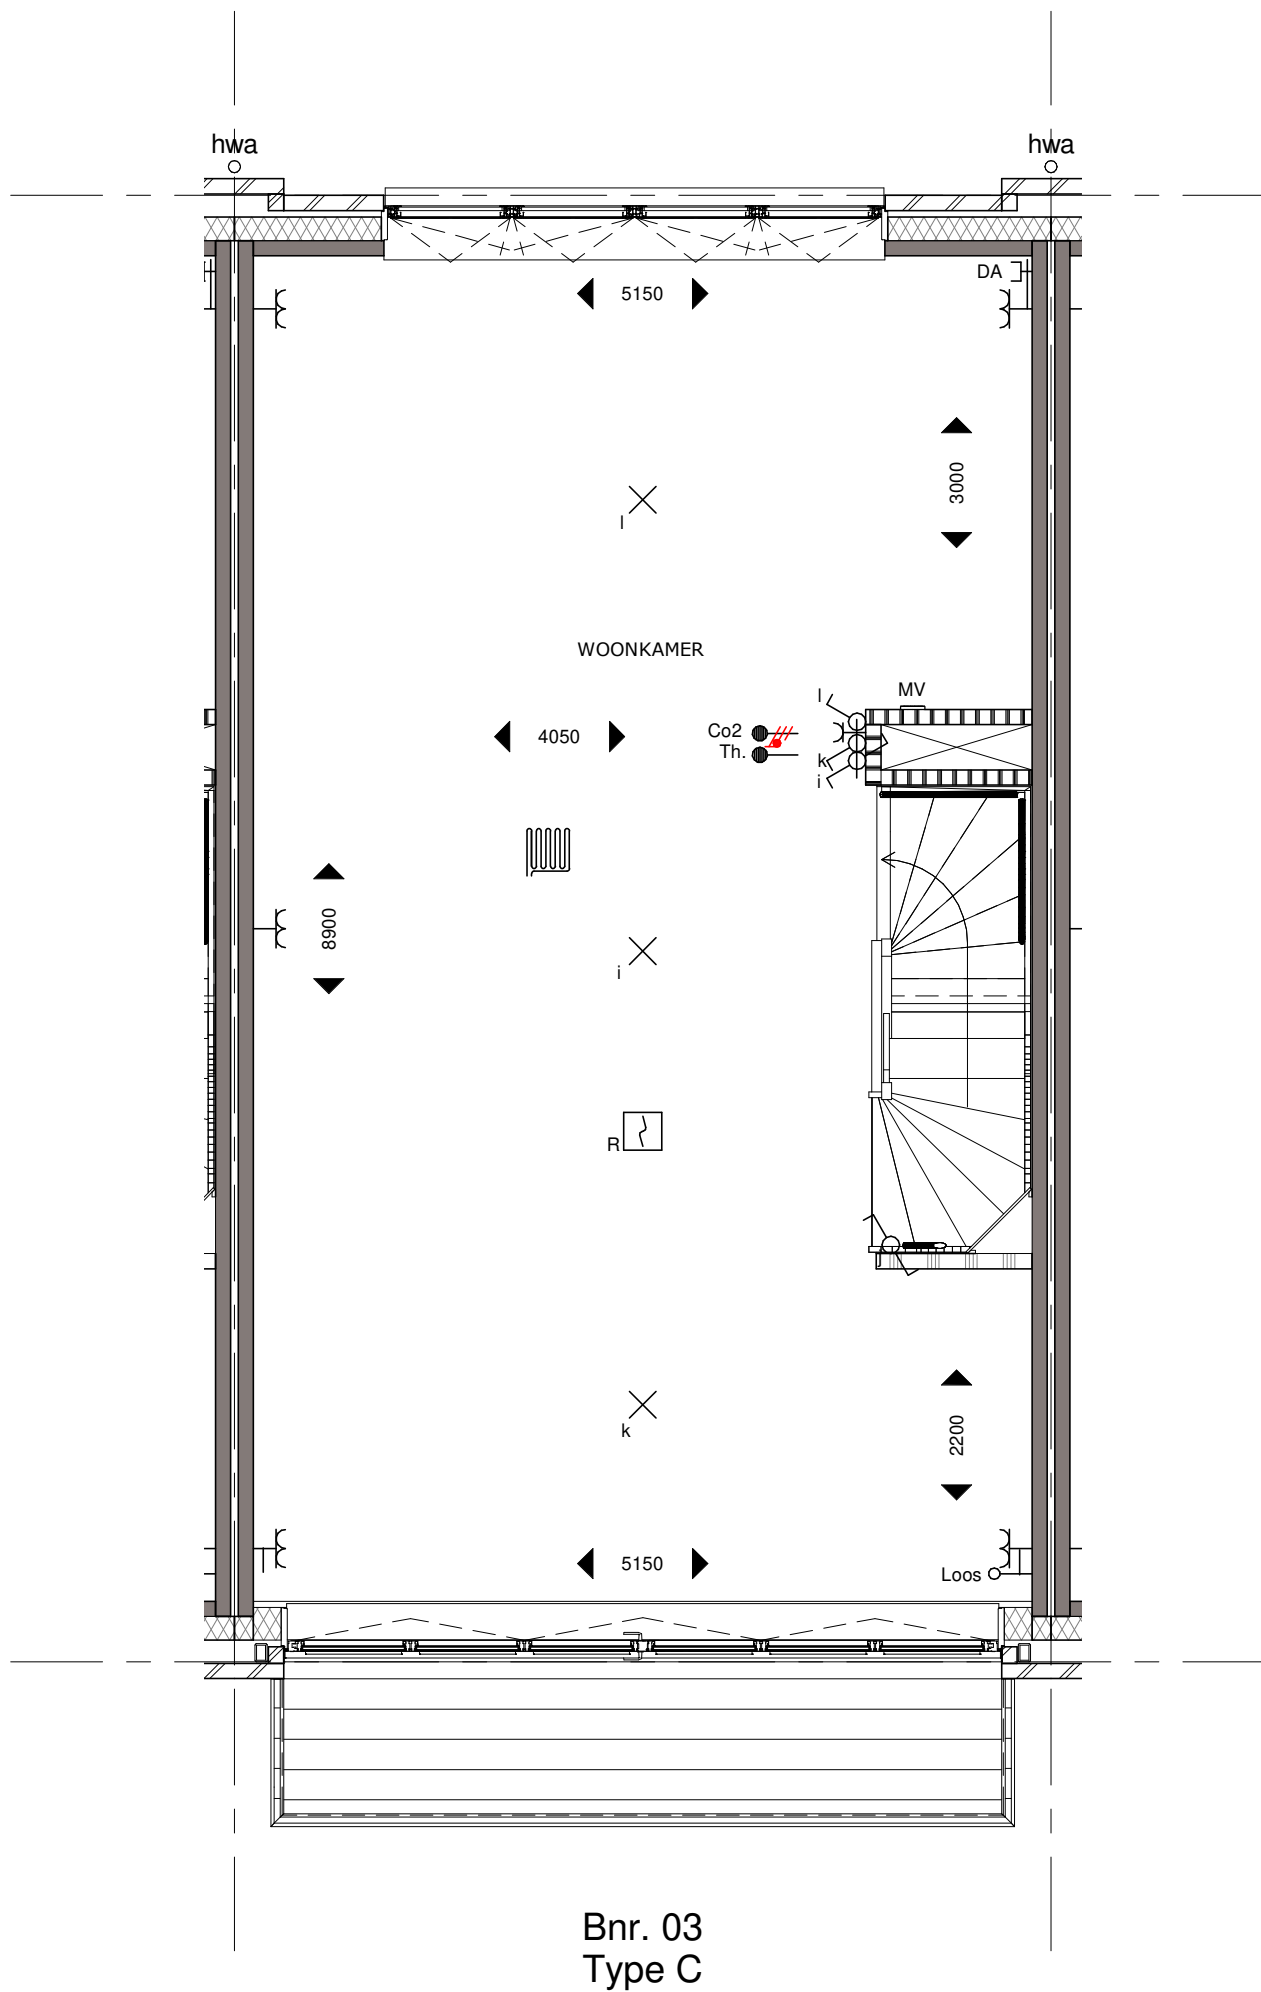

Bouwnummer 03 Eerste Verdieping

Koningsdaal Blok 1A

Formaat: A3


SCHAAL 1:50

15-03-2019

KT-A.03-02



**bpd** **TREBBE**  
ONTWIKKELT EN BOUWT

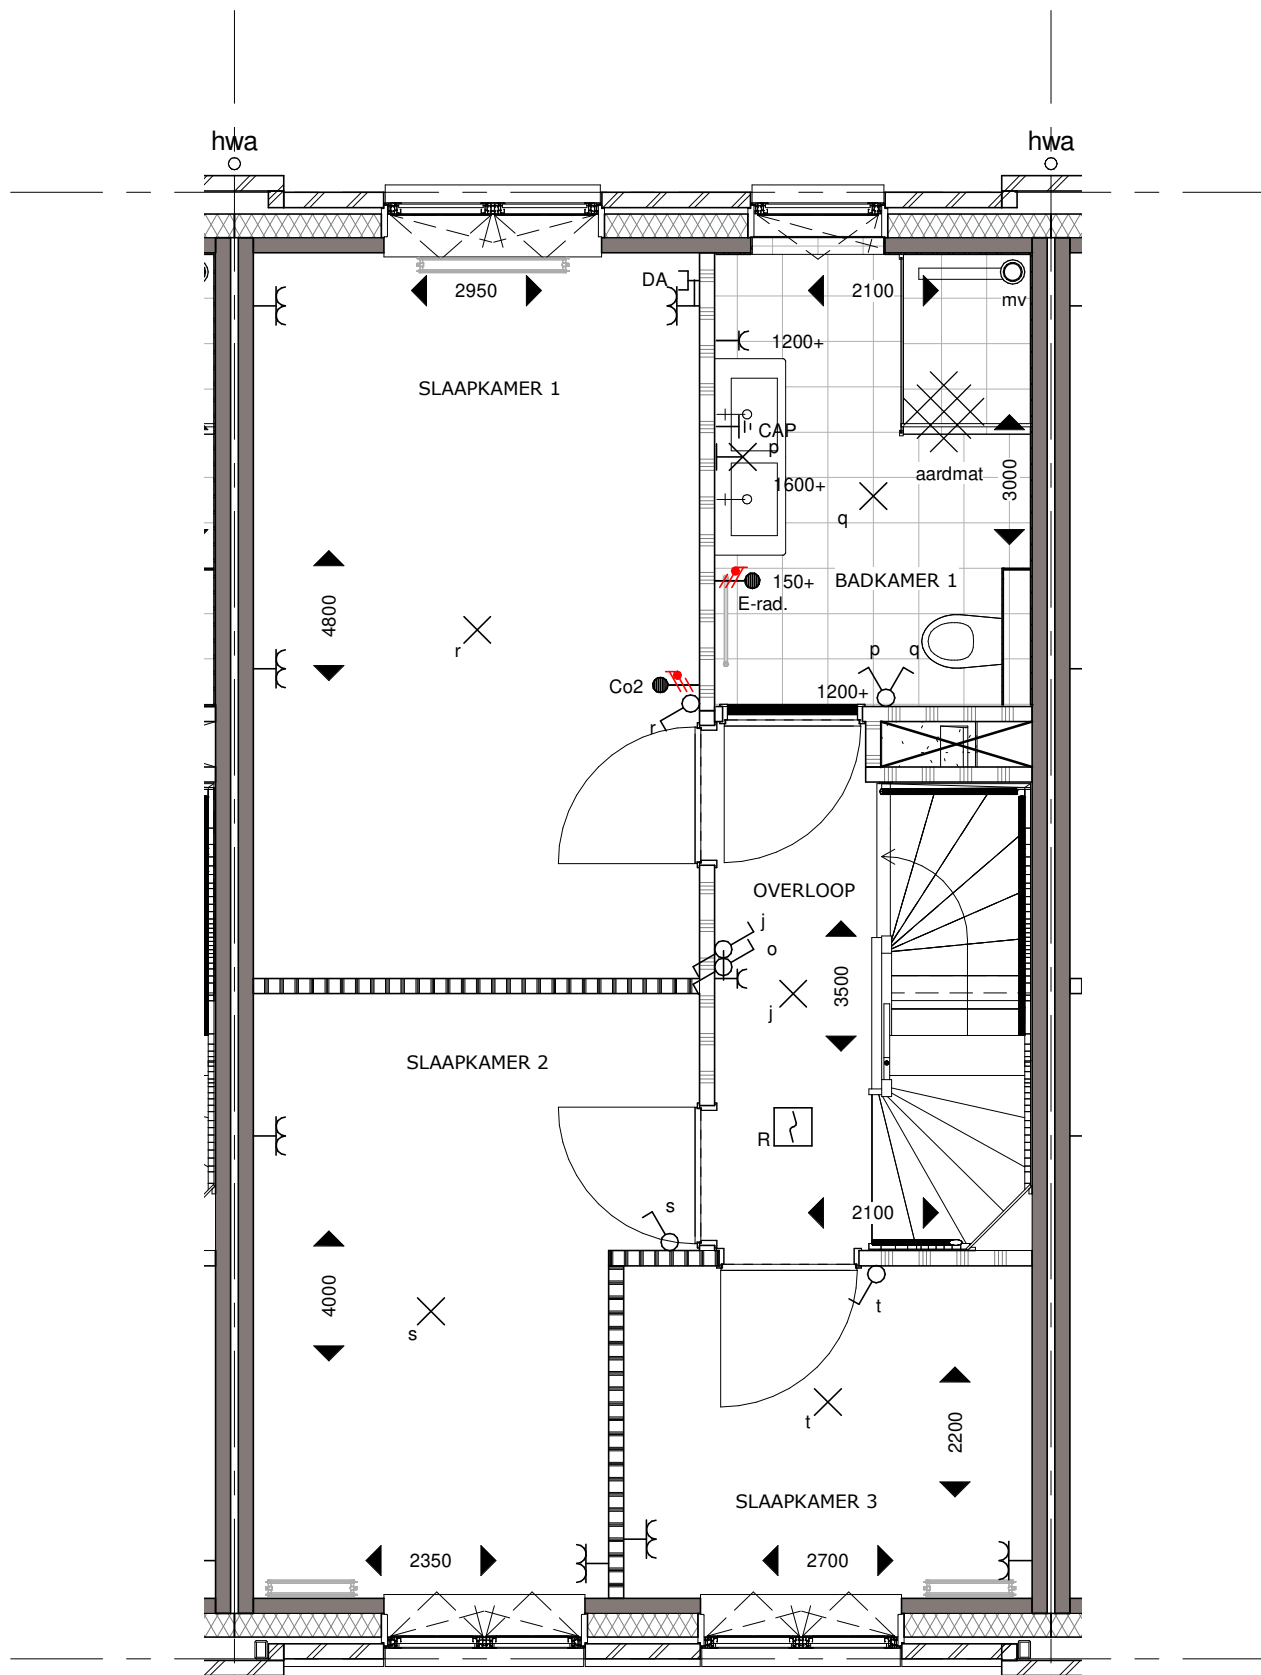

Bnr. 03  
Type C

Bouwnummer 03 Tweede Verdieping


Koningsdaal Blok 1A

SCHAAL 1:50

Formaat: A3

15-03-2019

KT-A.03-03

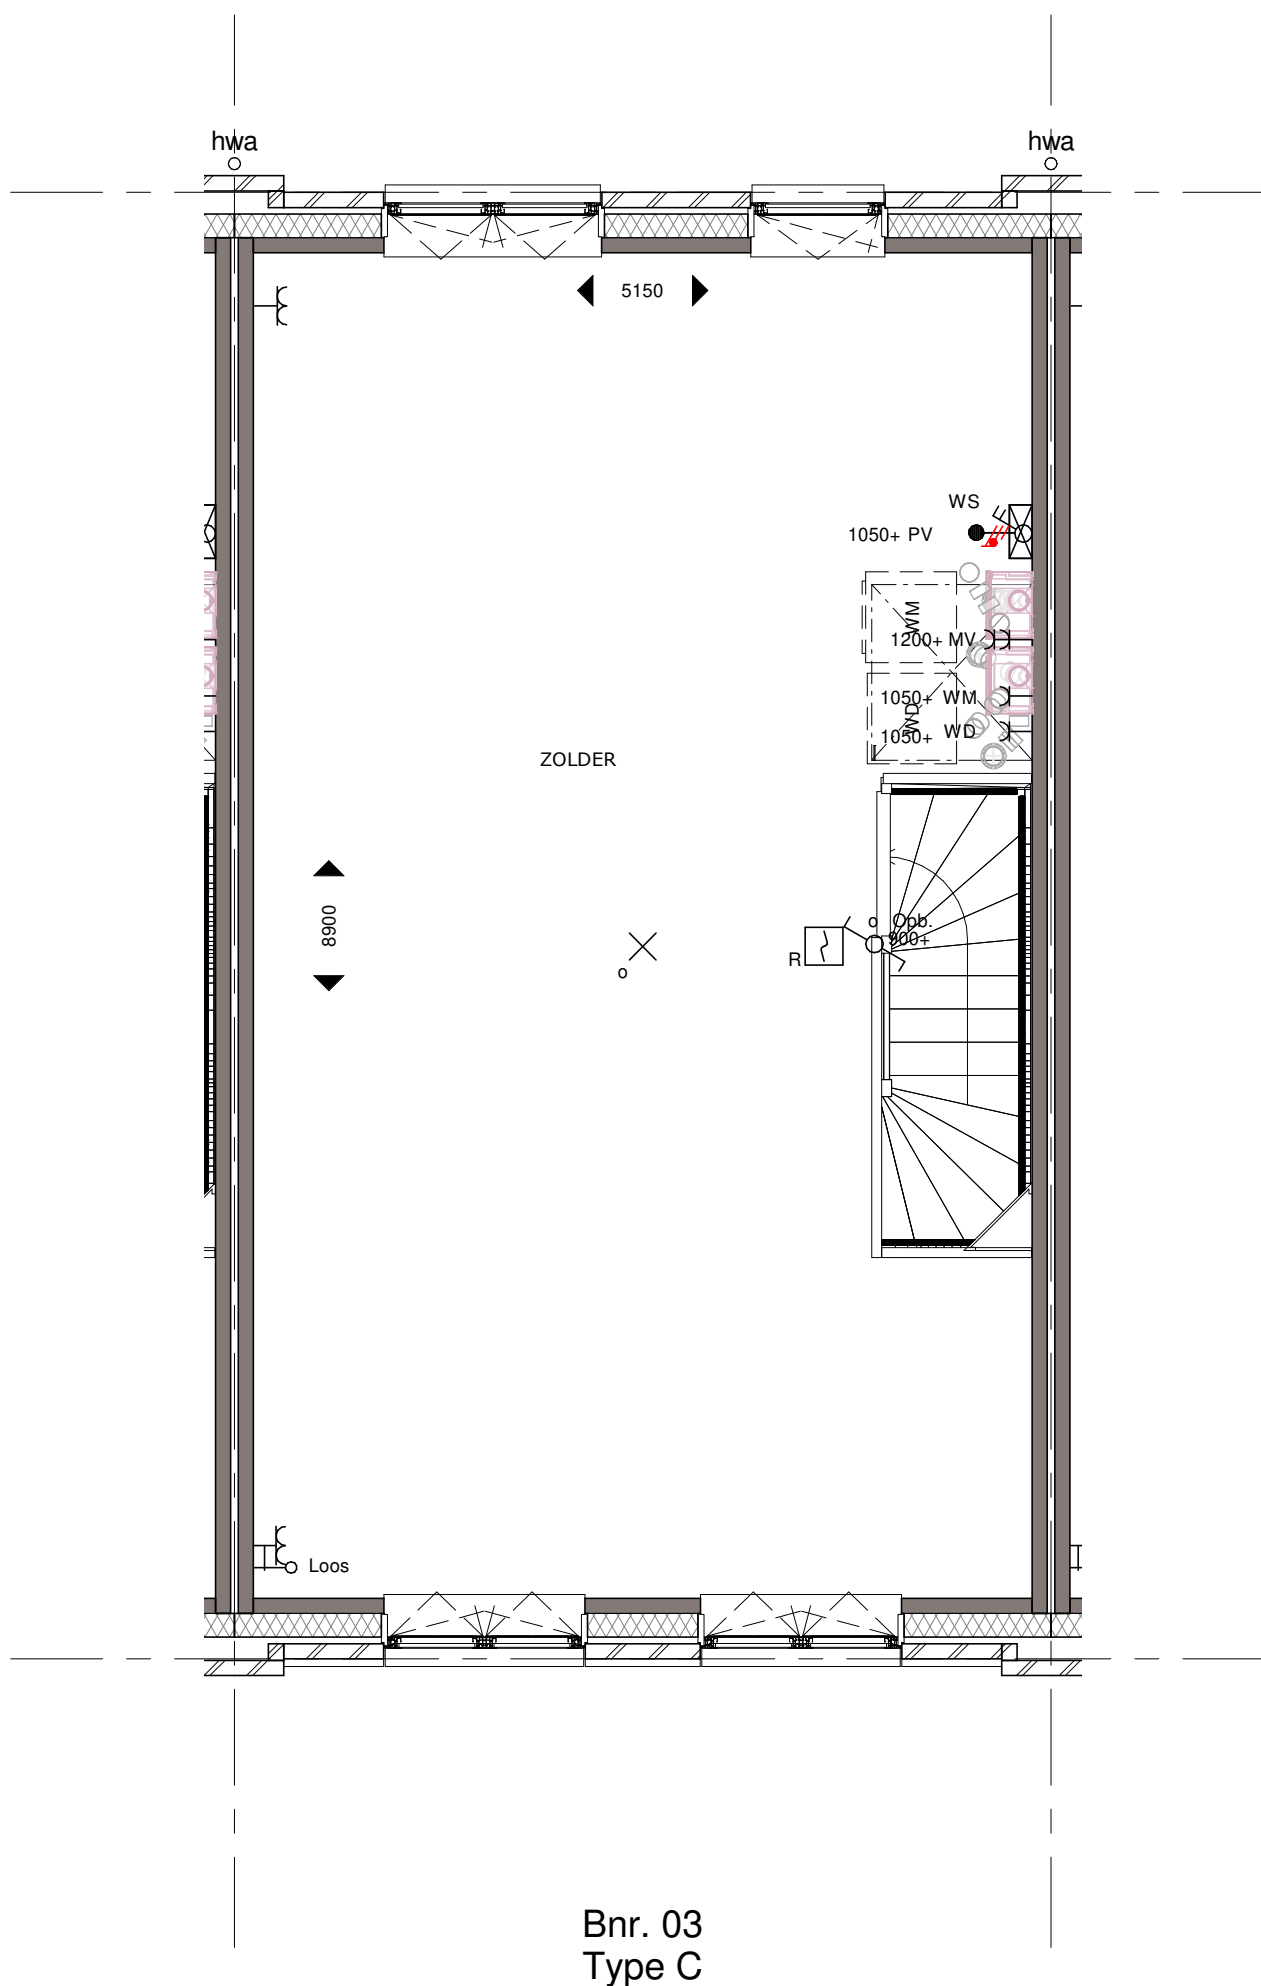

Bouwnummer 03 Derde Verdieping

Koningsdaal Blok 1A

Formaat: A3

SCHAAL 1:50

15-03-2019

KT-A.03-04



**bpd** **TREBBE**  
ONTWIKKELT EN BOUWT



Bnr. 03  
Type C

Bouwnummer 03 Voorgevel

Koningsdaal Blok 1A

SCHAAL 1:50


Formaat: A3

15-03-2019

KT-A.03-05



**bpd** **TREBBE**  
ONTWIKKELT EN BOUWT

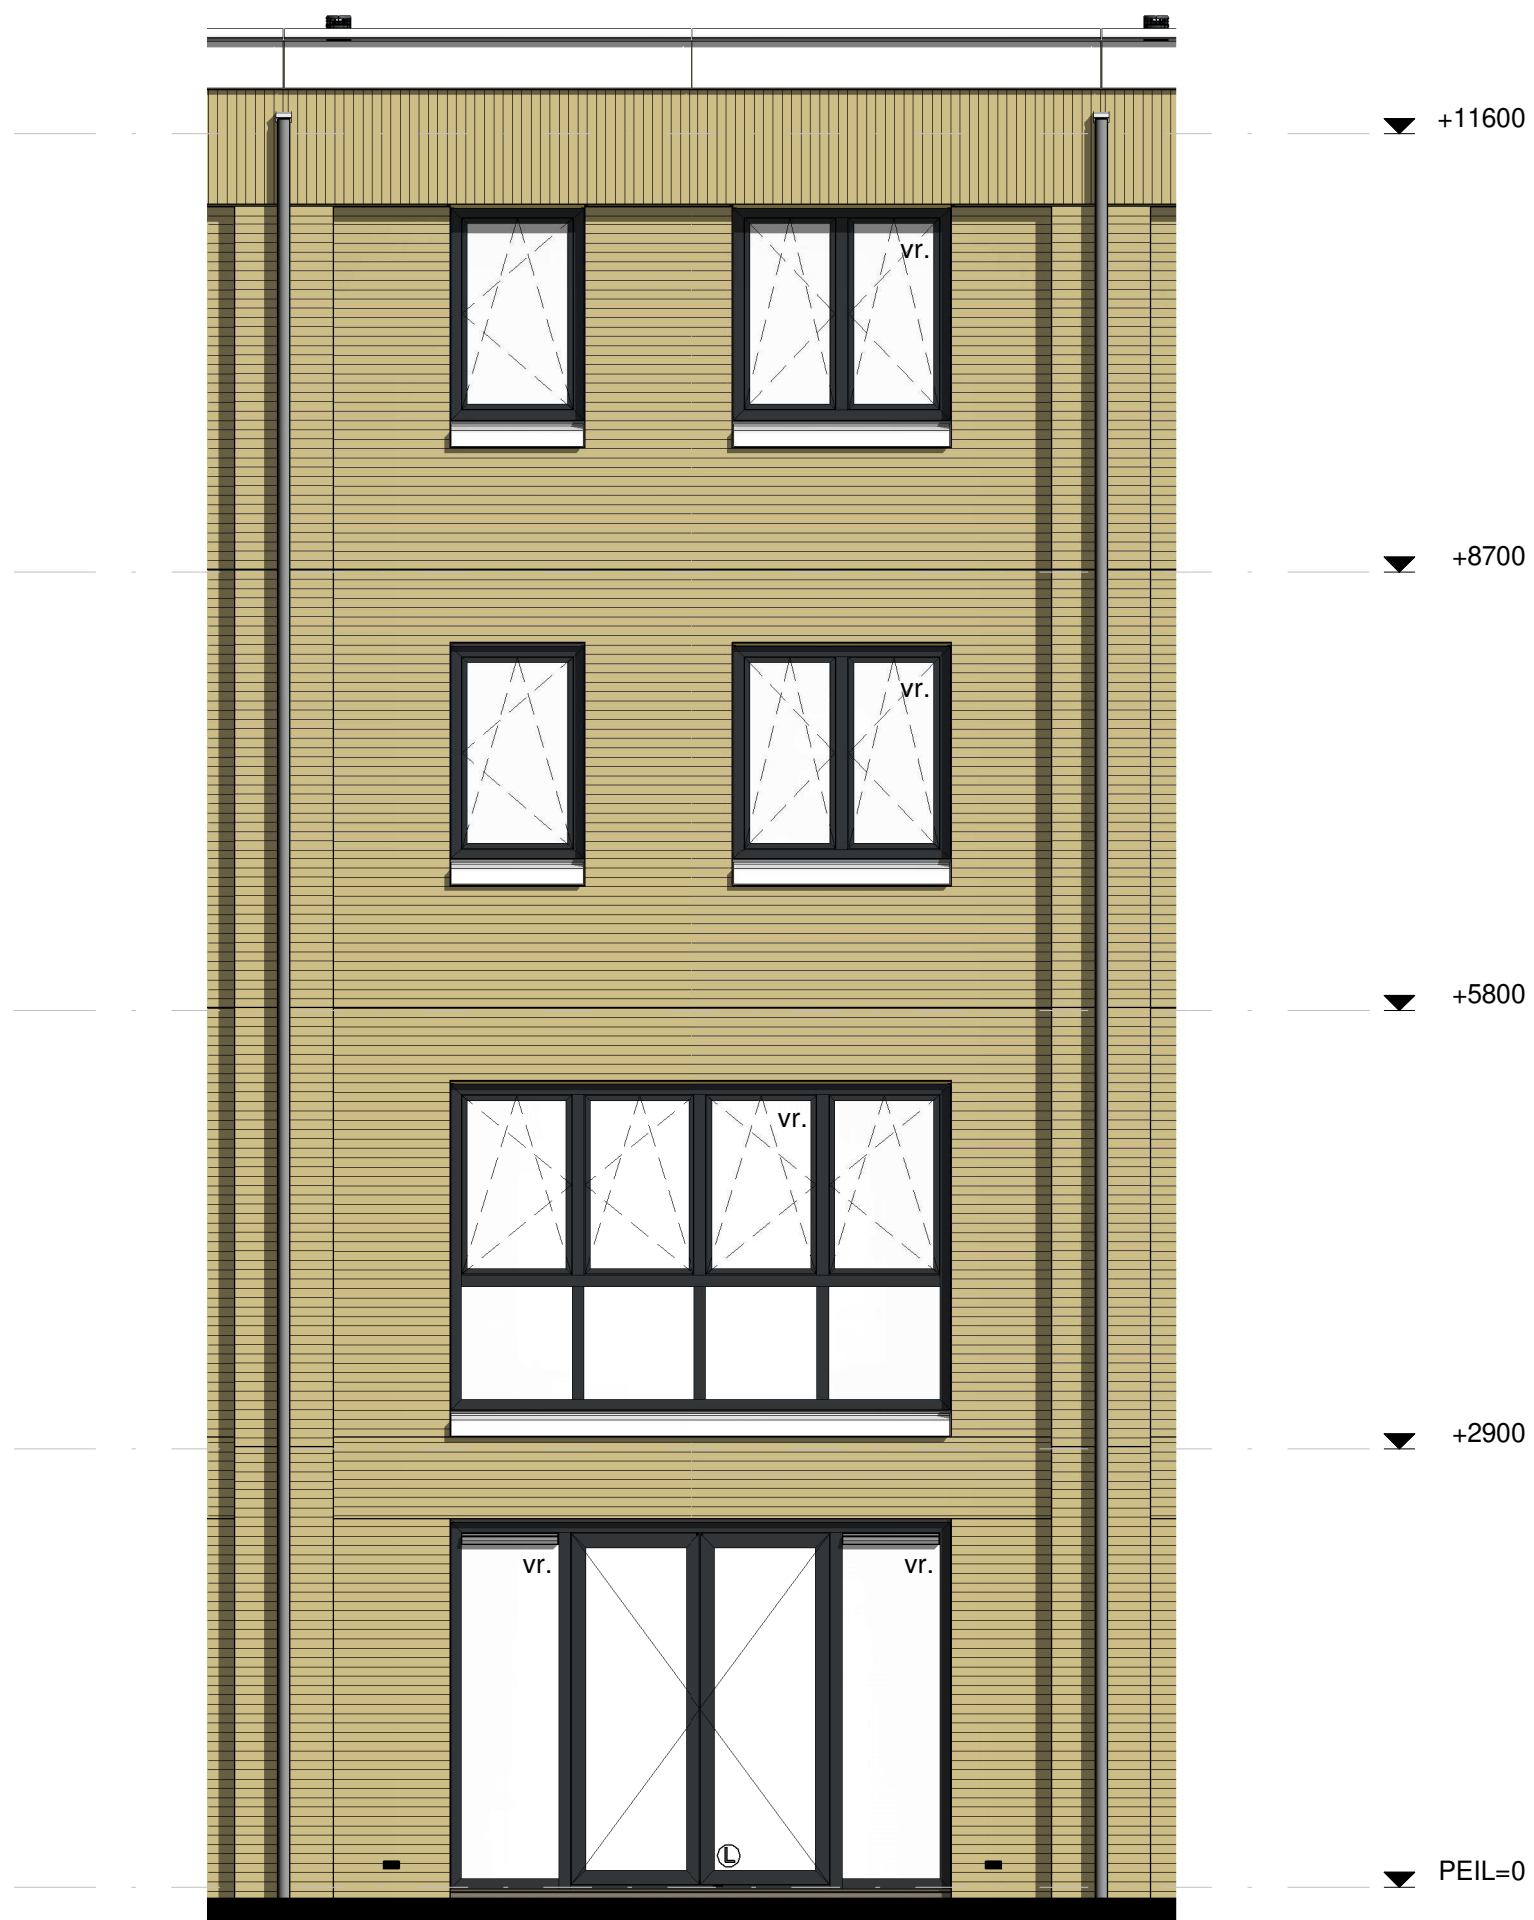

Bnr. 03  
Type C

Bouwnummer 03 Achtergevel

