


Plafondaanzicht begane grondvloer  
1 : 100

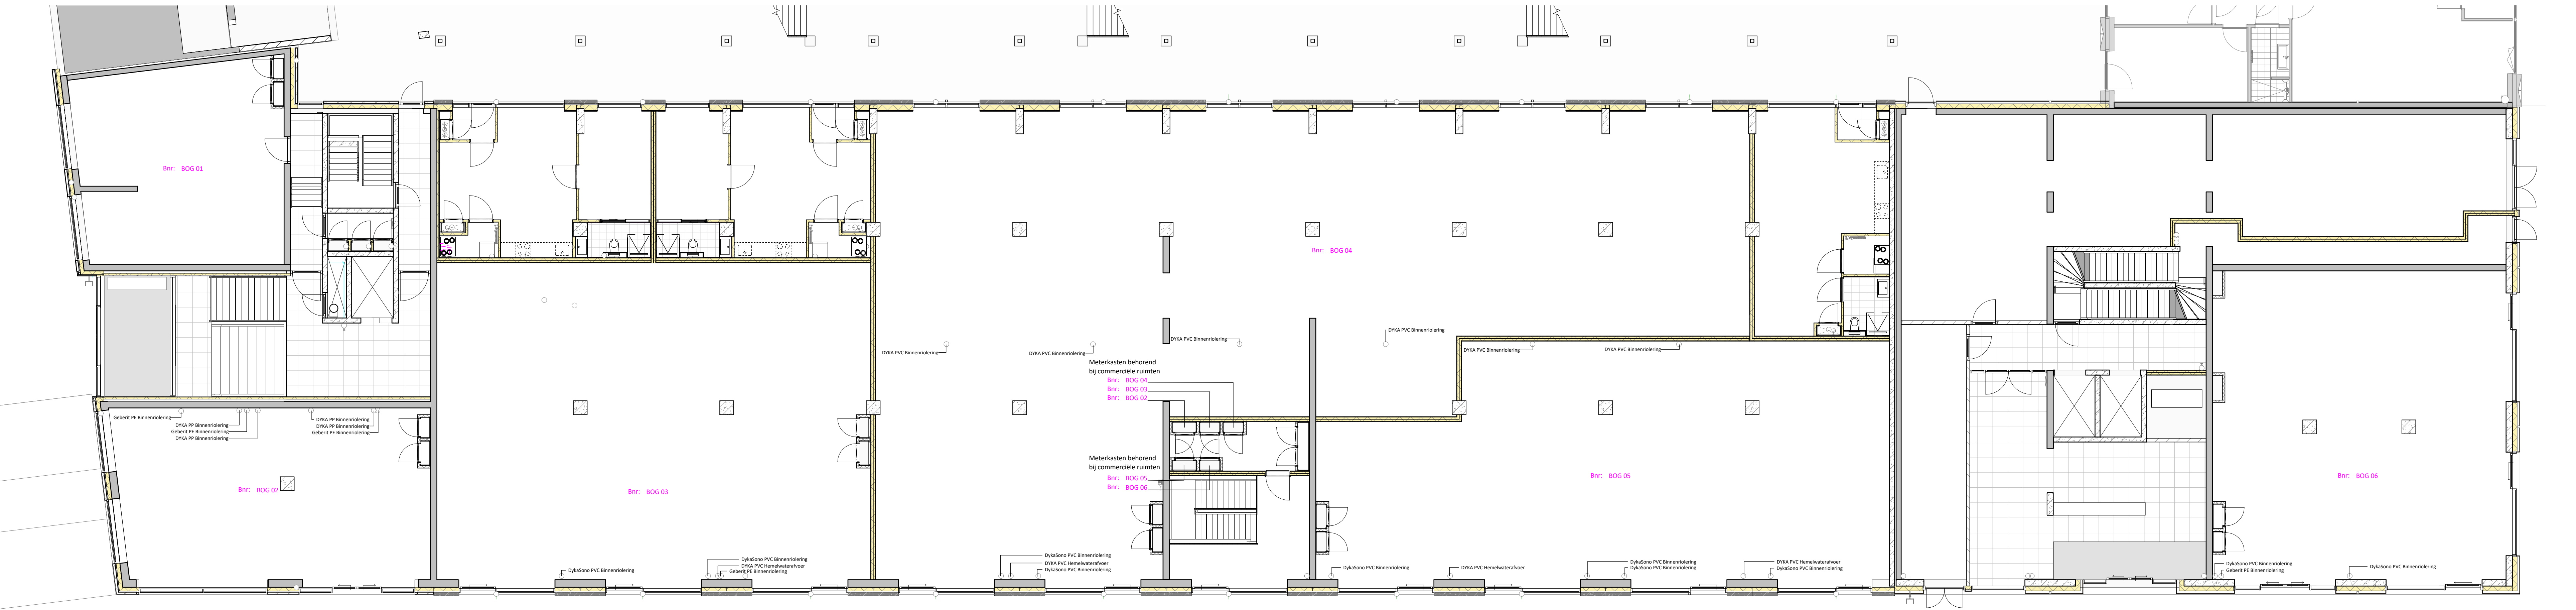

begane grondvloer  
1 : 100

project: Waalkwartier Blok ABC  
Nijmegen, Netherlands



onderdeel: Overzichten BOG ruimtes  
(formaat) schaal: (A1L) 1:100

datum: 31-01-2025  
wijziging: 19-0881  
project nr.: VK\_900\_ABC  
tekoning nr.: VK

status: DEFINITIEF  
fase: VK