20 nov. 2024
Waalkwartier, Blok C
Zonwering specificaties

Type zonwering: Roma zipscreen.2 INTEGO of vergelijkbaar.
Kleurstelling doek*: vergelijkbaar aan gevelbekleding
Kleurstelling kast/rails*: kast is onzichtbaar, dus onafgewerkt en rails in dezelfde afwerking als gevelplaat
Posities waar zonwering: Ruimte gereserveerd op west gevel, kopers optie.

*** DEFINITIVE KLEUREN MOETEN AFGESTEMD WORDEN MET DE DEFINITIEF KLEUREN VAN DE GEVEL MATERIAAL EN GOEDKEURING MONSTER**

Tekeningen

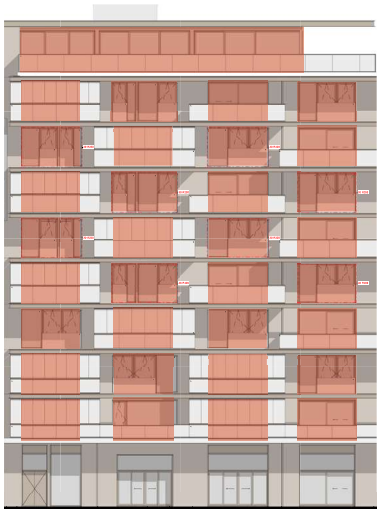

Oost

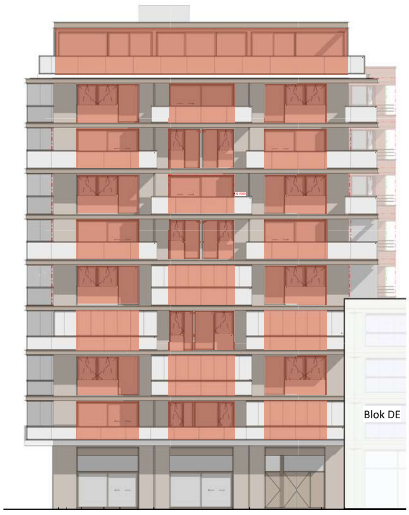

Noord

West

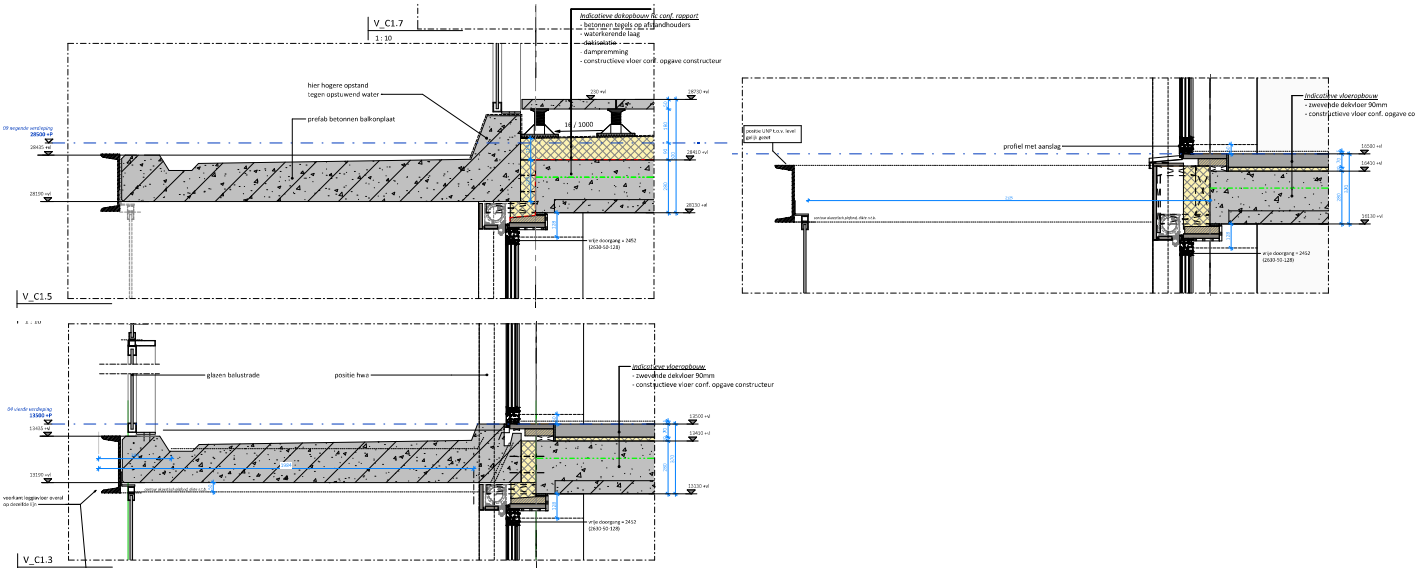

Voorbeeld detail