


Huysinc Regterweistraat 5 4181 CE Waardenburg 0418-556666	Klant: Nijmegen, Iris blok DE Ontwerp: bnrs. 326, 356, 378, 380 en 382 Verkoper: Lars Ketting Datum: 19/6/24	Merk: SIMK2DE Model: Kies een front Greep: Kies een greep Schaal:	<div data-bbox="1814 1452 2217 1548"> </div> <div data-bbox="1473 1564 2228 1591"> Aan de getoonde bouwkundige maten kunnen geen rechten worden ontleend </div>
--	--	--	---

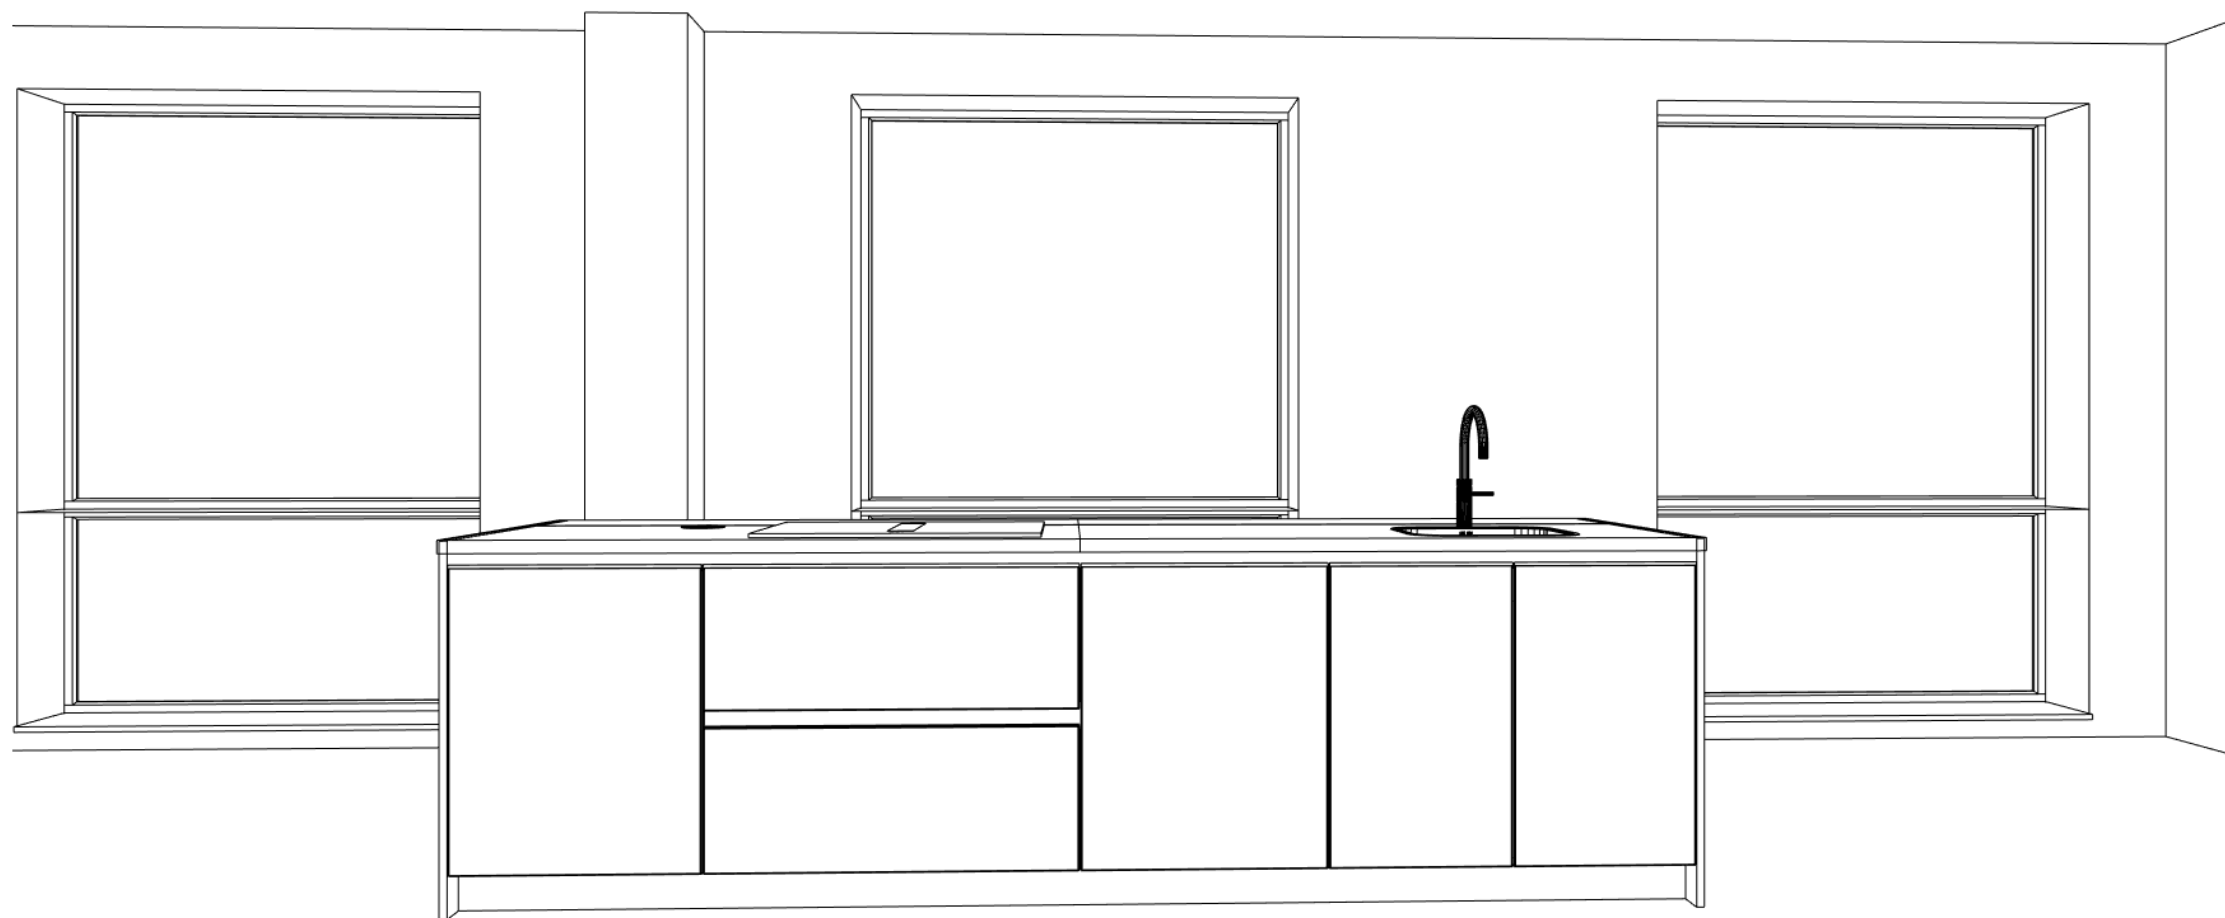


Huysinc	Klant:	Nijmegen, Iris blok DE
Regterweistraat 5	Ontwerp	bnrs. 326, 356, 378, 380 en 382
4181 CE Waardenburg	Verkoper:	Lars Ketting
0418-556666	Datum:	19/6/24

Merk:	SIMK2DE
Model:	Kies een front
Greep:	Kies een greep
Schaal:	




sinds
1978

Aan de getoonde bouwkundige maten kunnen geen rechten worden ontleend

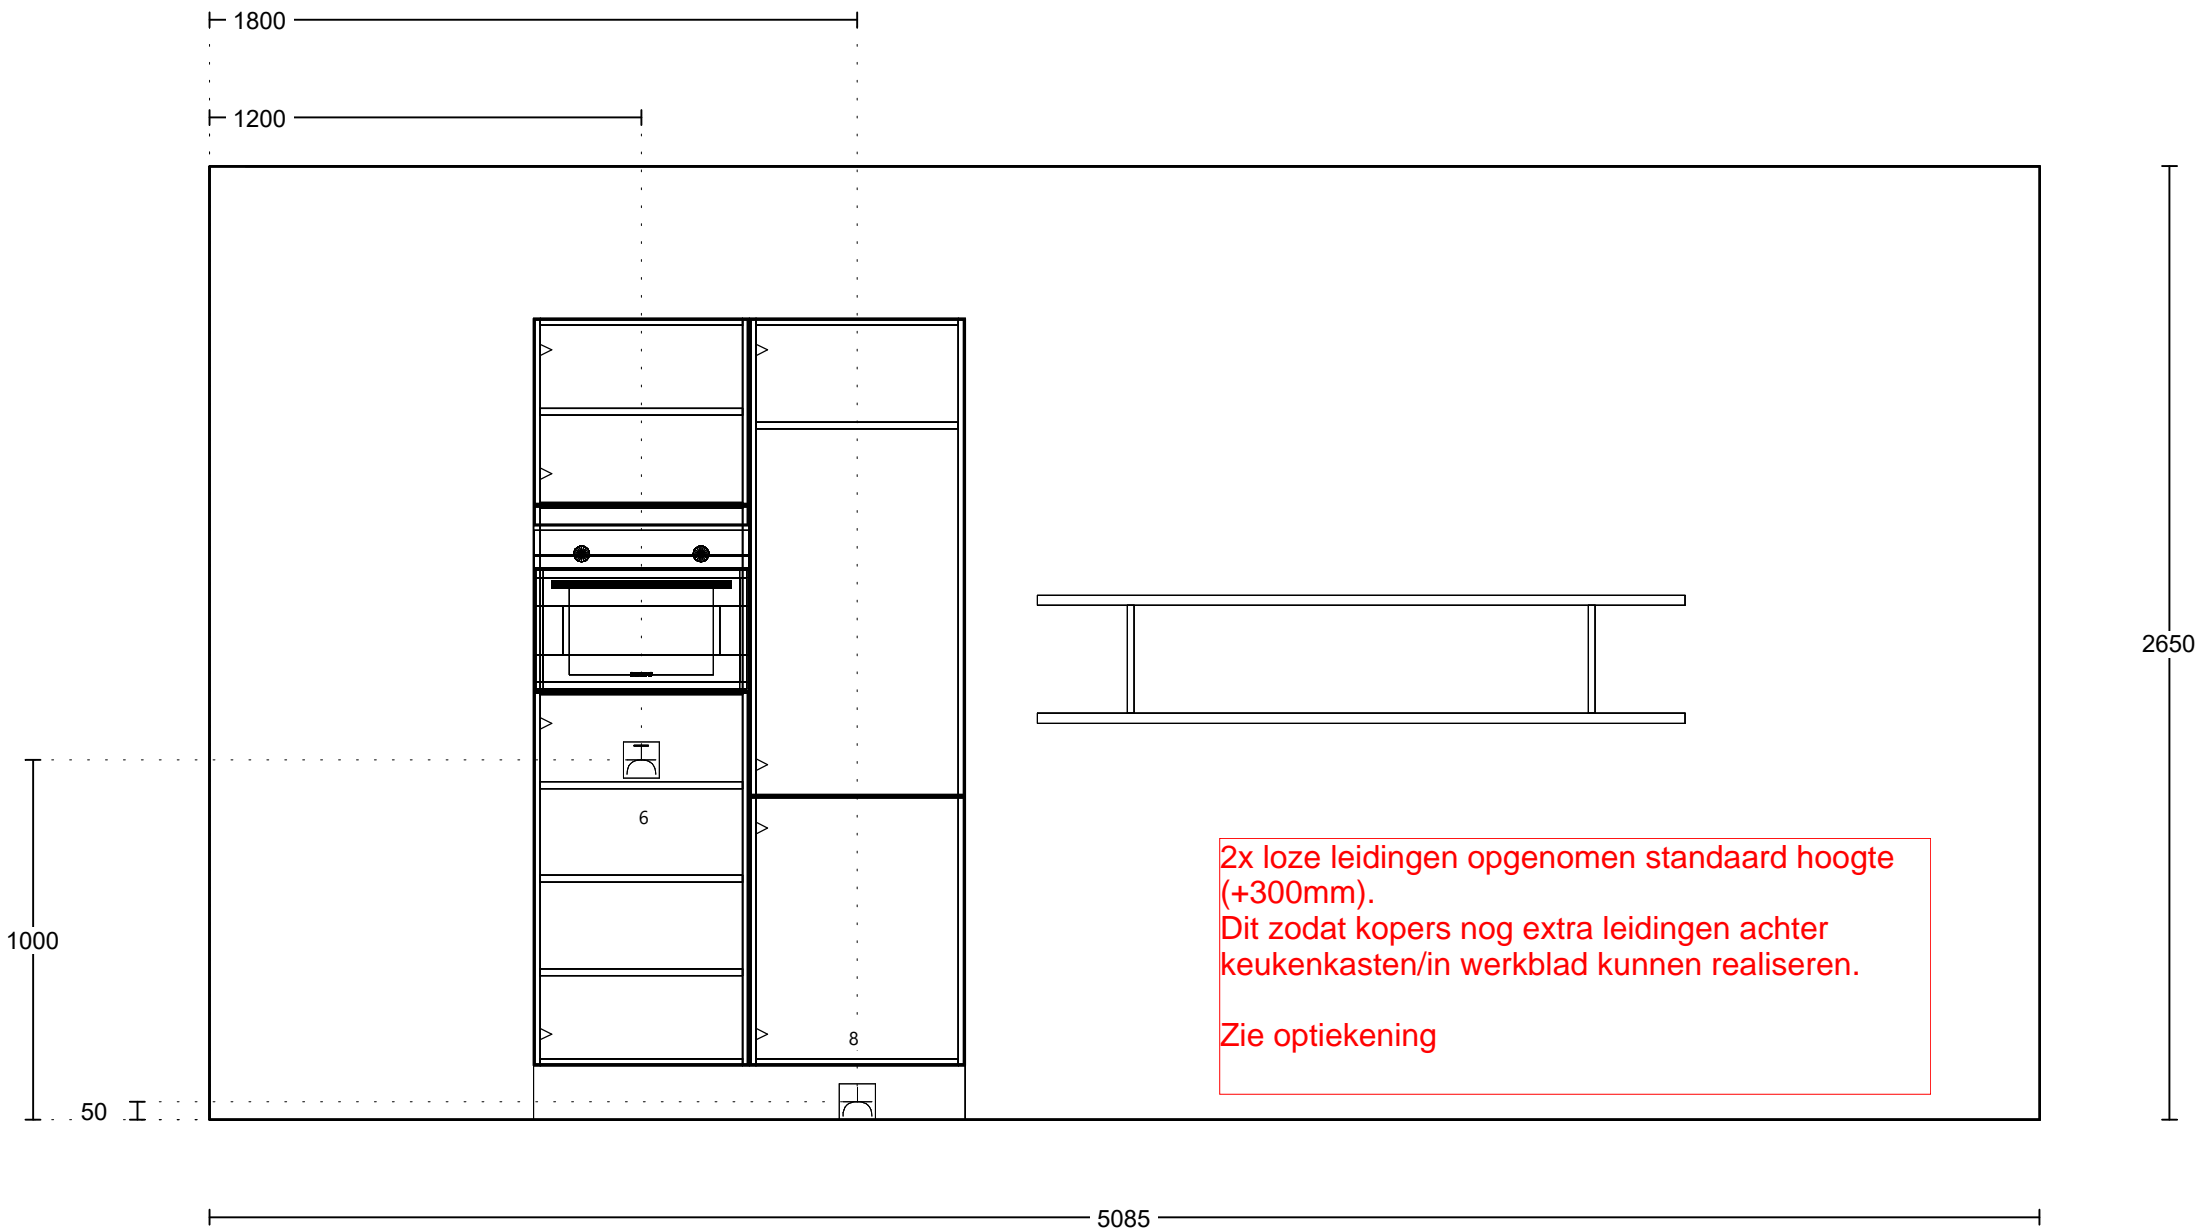

Huysinc Regterweistraat 5 4181 CE Waardenburg 0418-556666	Klant: Nijmegen, Iris blok DE Ontwerp: bnrs. 326, 356, 378, 380 en 382 Verkoper: Lars Ketting Datum: 19/6/24	Merk: SIMK2DE Model: Kies een front Greep: Kies een greep Schaal: Beeldvullend	<div data-bbox="1832 1460 2217 1548"> </div> <div data-bbox="1478 1564 2105 1588"> <p>Aan de getoonde bouwkundige maten kunnen geen rechten worden ontleend</p> </div>
--	--	---	--

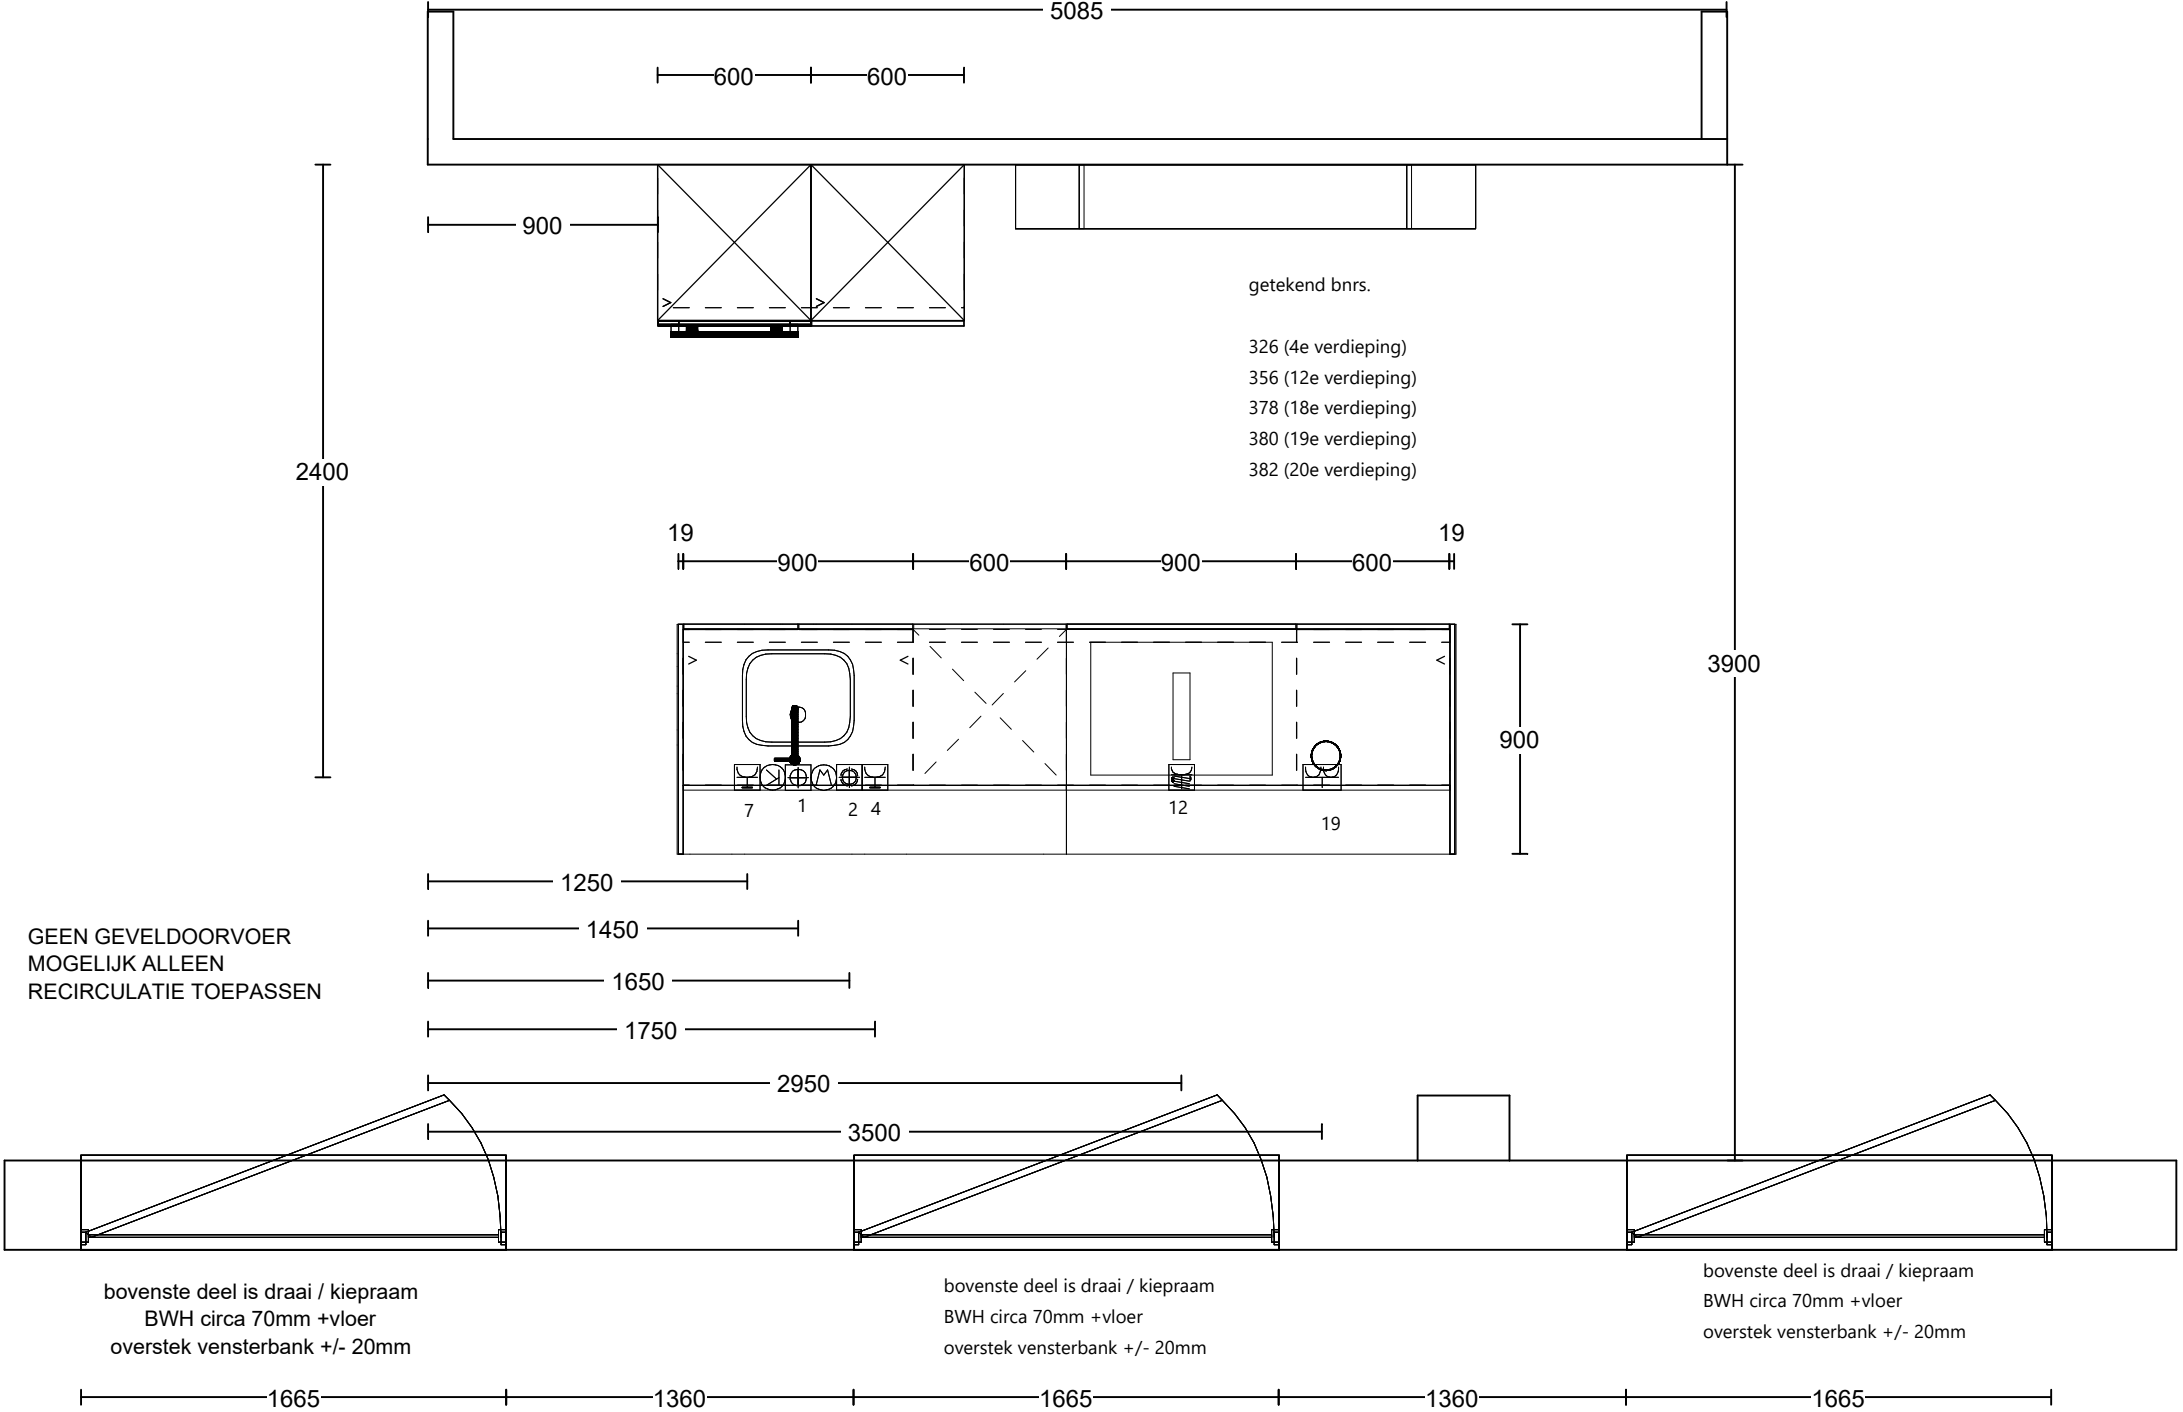

Huysinc Regterweistraat 5 4181 CE Waardenburg 0418-556666	Klant: Nijmegen, Iris blok DE Ontwerp bnrs. 326, 356, 378, 380 e, 382 Verkoper: Lars Ketting Datum: 19/6/24	Merk: SIMK2DE Model: Kies een front Greep: Kies een greep Schaal: Beeldvullend	<div><div>huysinc</div><div>sinds 1978</div></div> <div>Aan de getoonde bouwkundige maten kunnen geen rechten worden ontleend</div>
--	--	---	---

Renvooi behorend bij aansluittekening keuken

Algemene aandachtspunten:

De muren dienen haaks en vlak te worden opgeleverd tbv montage van de keuken. Er is geen ruimte om leidingen achter de keuken door te laten lopen. Alle leidingen, inclusief de afvoer van de spoelbak, moeten dus in de wand verwerkt worden.

Datum	19-06-2024	Naam	Lars Ketting
		Projectnaam	Nijmegen, Iris blok DE
Projectnummer	18.104	Type	appartement 380

Nr	X	Omschrijving	#	eenh
1	<input checked="" type="checkbox"/>	Aan- en afvoer warm en koud water (afvoer vloer)		
2	<input checked="" type="checkbox"/>	Kraan vaatwasser (via Huysinc. mits keuken inclusief montage is)		
3	<input type="checkbox"/>	Afvoer + water vaatwasser of stoomoven apart van de spoelbak		
4	<input checked="" type="checkbox"/>	WCD vaatwasser op aparte groep in meterkast	2400	watt
5	<input type="checkbox"/>	WCD combistoom		watt
6	<input checked="" type="checkbox"/>	WCD combimagnetron op aparte groep in meterkast	3360	watt
7	<input checked="" type="checkbox"/>	WCD quooker op aparte groep in meterkast	1600	watt
8	<input checked="" type="checkbox"/>	WCD koelkast		
9	<input type="checkbox"/>	WCD Verlichting (niet geschakeld)		
10	<input type="checkbox"/>	WCD afzuigkap (wand)		
11	<input type="checkbox"/>	WCD wijnkoeler		watt
12	<input checked="" type="checkbox"/>	Perilex inductie kookplaat (evt. met geïntegreerde afzuiging)	7400	watt
13	<input type="checkbox"/>	Perilex keramische kookplaat		watt
14	<input type="checkbox"/>	WCD dubbel - afzuigkap en verlichting (uit wand)		
15	<input type="checkbox"/>	Kraan koffie of stoomoven		watt
16	<input type="checkbox"/>	WCD dubbel		watt
17	<input type="checkbox"/>	Schakelaar dimbaar op de muur		watt
18	<input type="checkbox"/>	WCD enkel (geen onderdeel van keuken)		
19	<input checked="" type="checkbox"/>	WCD dubbel - huishoudelijk gebruik		
20	<input type="checkbox"/>	WCD verlichting geschakeld		
21	<input type="checkbox"/>	Schakelaar verlichting		
22	<input type="checkbox"/>	MV schakelaar (geen onderdeel van keuken)		
23	<input type="checkbox"/>	Loze leiding combimagnetron / oven		
24	<input type="checkbox"/>	Loze leiding boiler / quooker		
25	<input type="checkbox"/>	Loze leiding vaatwasser		
26	<input type="checkbox"/>	Kraan Amerikaanse koelkast (koeler evt in eigen beheer)		
27	<input type="checkbox"/>	WCD Cube		watt
28	<input type="checkbox"/>	WCD kokend waterkraan		watt
29	<input type="checkbox"/>	WCD Koffieapparaat		watt
30	<input type="checkbox"/>	WCD dubbel koelkast en		
31	<input type="checkbox"/>	WCD dubbel koofverlichting		
32	<input type="checkbox"/>	CO2 (geen onderdeel van keuken)		
33	<input type="checkbox"/>	Loze leiding combimagnetron		
34	<input type="checkbox"/>	Intercom/ Videofoon		
35	<input type="checkbox"/>	Thermostaat (geen onderdeel van keuken)		
36	<input type="checkbox"/>	Schakelaar (geen onderdeel van keuken)		
37	<input type="checkbox"/>	WCD dubbel huishoudelijk gebruik (geen onderdeel van keuken)		

WCD = Wandcontactdoos