




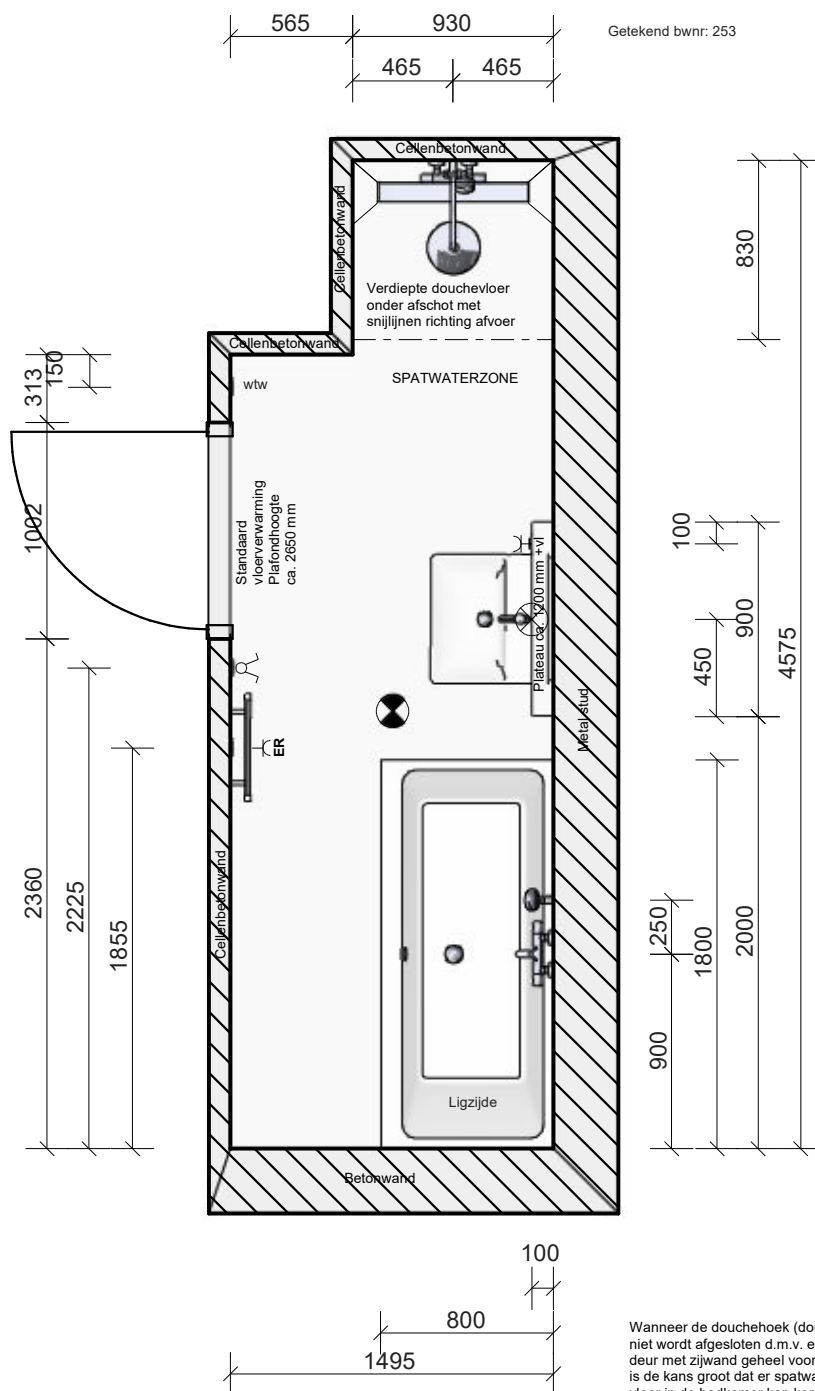


Algemeen Renvooi


-  Plafondlichtpunt
-  Wandlichtpunt 1700mm + vloer
-  Wcd 1050mm + vloer
-  Serie schakelaar 1050mm + vloer
-  Indicatieve positie MV afzuigpunt in plafond.
definitieve positie n.t.b.
- ER = aansluitpunt elektrische radiator



Wanneer de douchehoek (douchegedeelte) niet wordt afgesloten d.m.v. een hoekinstap / deur met zijwand geheel voorzien van profielen is de kans groot dat er spatwater op de vlakke vloer in de badkamer kan komen. Koper is hiervan op de hoogte, hieraan kunnen geen rechten worden ontleend!


DHOMUS	DHOMUS Regterweistraat 5 4181 CE Waardenburg		Project: Nijmegen, 57a Jazz blok B	
			Ruimte / verdieping: Badkamer	
	16-12-2024		Variant:	
	1 : 35			

Q:\1. HUYSINC\01 Projectenmap\Externe projecten - overgedragen\18163 - Nijmegen 57 appartementen Iris Blok B\02. Tekeningen\Sanitair\BACK UP\Badkamer bwnr 253.isz
Gemaakt met Inroplus. Aan deze tekening kunnen geen rechten worden ontleend. Maten zijn ca. maten.

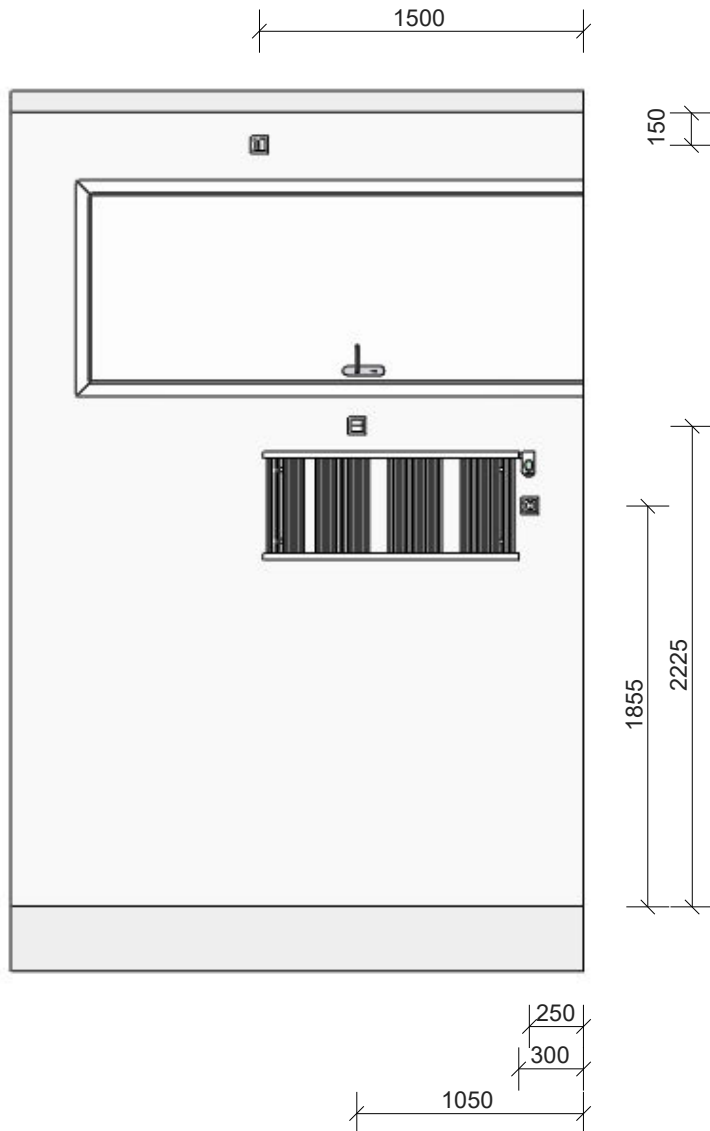


DHOMUS	DHOMUS Regterweistraat 5 4181 CE Waardenburg		Project: Nijmegen, 57a Jazz blok B	
			Ruimte / verdieping: Badkamer	
	16-12-2024		Variant:	
	1 : 35			

Q:\1. HUYSINC\01 Projectenmap\Externe projecten - overgedragen\18163 - Nijmegen 57 appartementen Iris Blok B\02. Tekeningen\Sanitair\BACK UP\Badkamer bwnr 253.isz
Gemaakt met Inroplus. Aan deze tekening kunnen geen rechten worden ontleend. Maten zijn ca. maten.

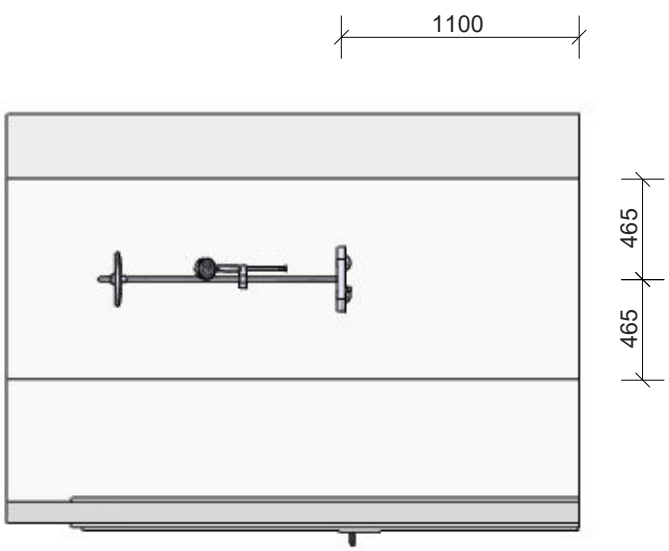


DHOMUS	DHOMUS Regterweistraat 5 4181 CE Waardenburg		Project: Nijmegen, 57a Jazz blok B	
			Ruimte / verdieping: Badkamer	
	1 : 35		Variant:	
	16-12-2024			

Q:\1. HUYSINC\01 Projectenmap\Externe projecten - overgedragen\18163 - Nijmegen 57 appartementen Iris Blok B\02. Tekeningen\Sanitair\BACK UP\Badkamer bwnr 253.isz
Gemaakt met Inroplus. Aan deze tekening kunnen geen rechten worden ontleend. Maten zijn ca. maten.

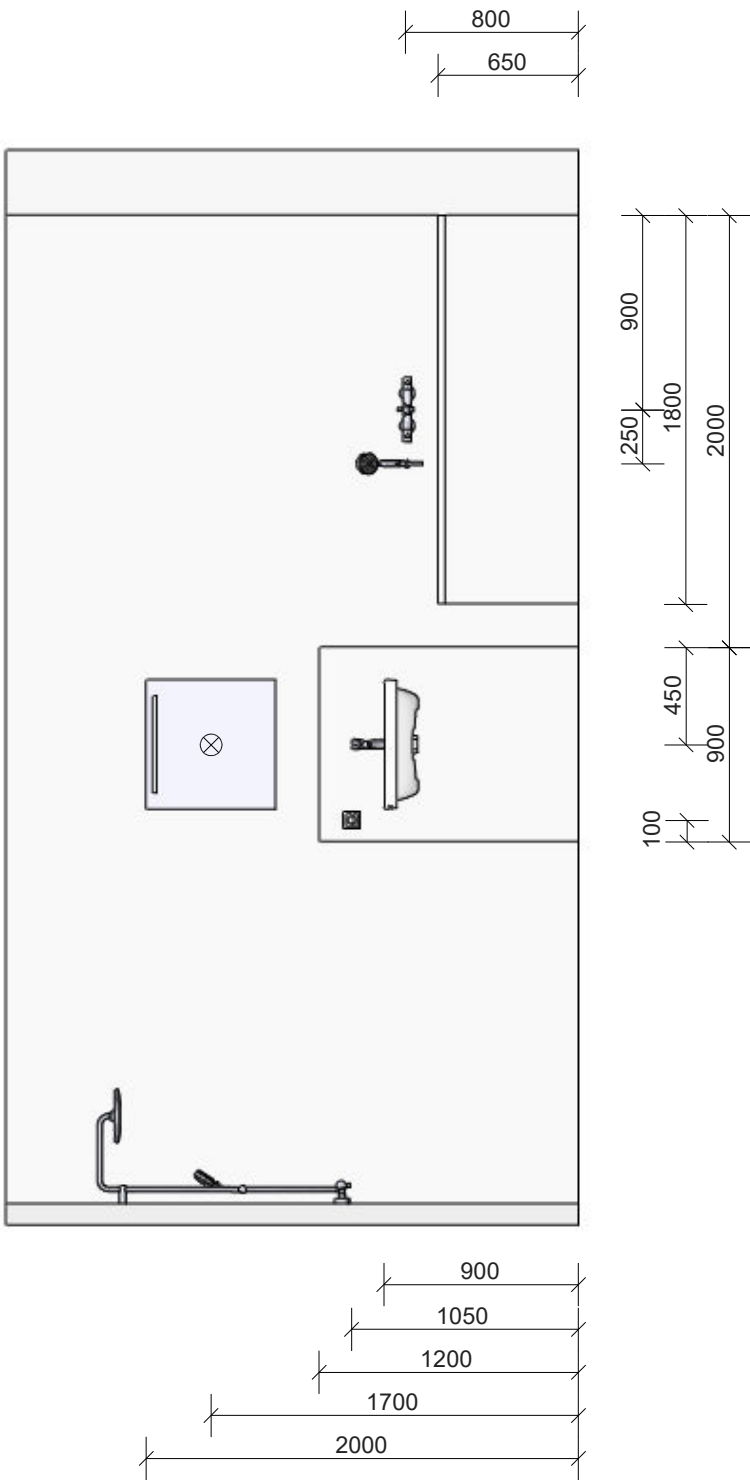

DHOMUS	DHOMUS Rectorweistraat 5 4181 CE Waardenburg		Project: Nijmegen, 57a Jazz blok B	
			Ruimte / verdieping: Badkamer	
	1 : 35		Variant:	
	16-12-2024			

Q:\1. HUYSINC\01 Projectenmap\Externe projecten - overgedragen\18163 - Nijmegen 57 appartementen Iris Blok B\02. Tekeningen\Sanitair\BACK UP\Badkamer bwnr 253.isz
Gemaakt met Inroplus. Aan deze tekening kunnen geen rechten worden ontleend. Maten zijn ca. maten.

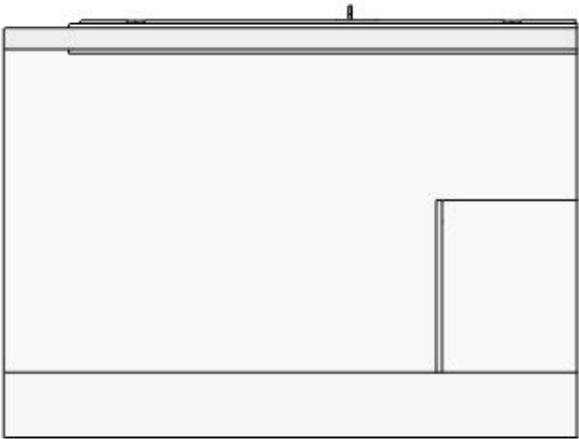

DHOMUS	DHOMUS Regterweistraat 5 4181 CE Waardenburg		Project: Nijmegen, 57a Jazz blok B	
			Ruimte / verdieping: Badkamer	
			Variant:	
	16-12-2024	1 : 35		

Q:\1. HUYSSINC\01 Projectenmap\Externe projecten - overgedragen\18163 - Nijmegen 57 appartementen Iris Blok B\02. Tekeningen\Sanitair\BACK UP\Toilet bwnr 253.isz
Gemaakt met Inroplus. Aan deze tekening kunnen geen rechten worden ontleend. Maten zijn ca. maten.


Renvooi



Plafondlichtpunt




Schakelaar 1050 mm + vloer

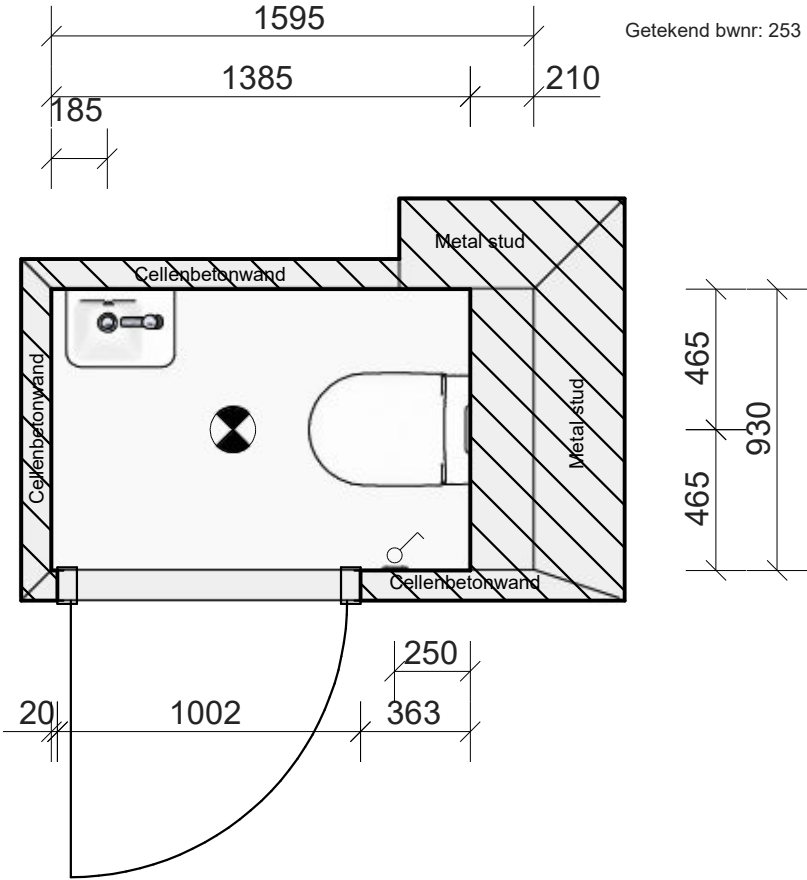


DHOMUS	DHOMUS Regterweistraat 5 4181 CE Waardenburg		Project: Nijmegen, 57a Jazz blok B	
			Ruimte / verdieping: Toilet	
	16-12-2024		Variant:	

Q:\1. HUYSINC\01 Projectenmap\Externe projecten - overgedragen\18163 - Nijmegen 57 appartementen Iris Blok B\02. Tekeningen\Sanitair\BACK UP\Toilet bwnr 253.isz
Gemaakt met Inroplus. Aan deze tekening kunnen geen rechten worden ontleend. Maten zijn ca. maten.

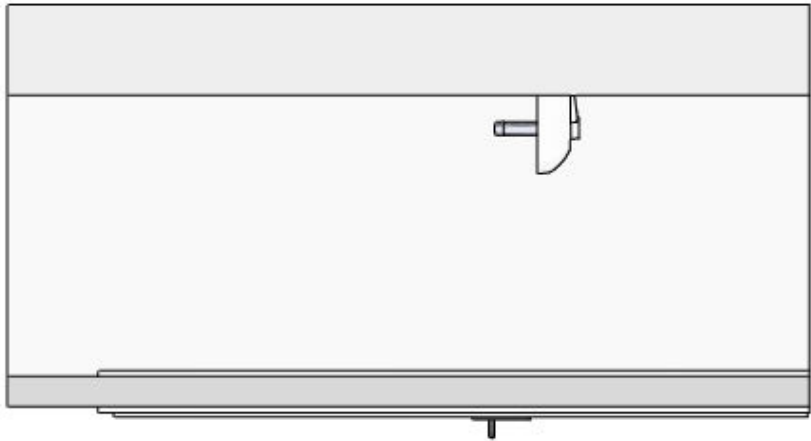


DHOMUS	DHOMUS Regterweistraat 5 4181 CE Waardenburg		Project: Nijmegen, 57a Jazz blok B	
			Ruimte / verdieping: Toilet	
			Variant:	
	16-12-2024			

Q:\1. HUYSINC\01 Projectenmap\Externe projecten - overgedragen\18163 - Nijmegen 57 appartementen Iris Blok B\02. Tekeningen\Sanitair\BACK UPT\Toilet bwnr 253.isz
Gemaakt met Inroplus. Aan deze tekening kunnen geen rechten worden ontleend. Maten zijn ca. maten.

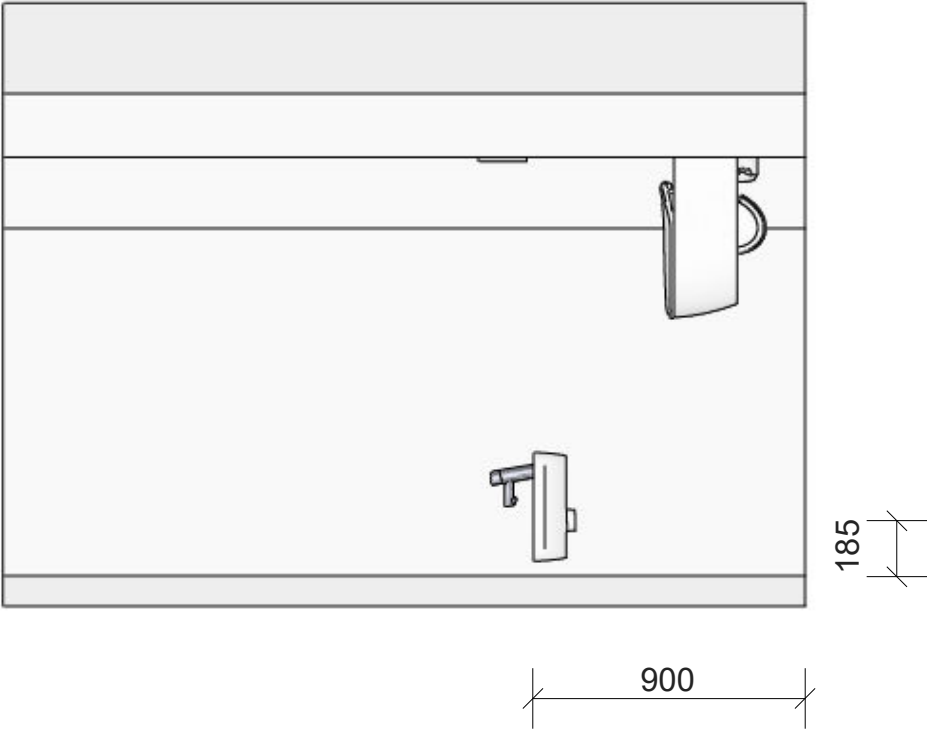


DHOMUS	DHOMUS Regterweistraat 5 4181 CE Waardenburg		Project: Nijmegen, 57a Jazz blok B	
			Ruimte / verdieping: Toilet	
	1 : 25		Variant:	
	16-12-2024			

Q:\1. HUYSINC\01 Projectenmap\Externe projecten - overgedragen\18163 - Nijmegen 57 appartementen Iris Blok B\02. Tekeningen\Sanitair\BACK UP\Toilet bwnr 253.isz
Gemaakt met Inroplus. Aan deze tekening kunnen geen rechten worden ontleend. Maten zijn ca. maten.

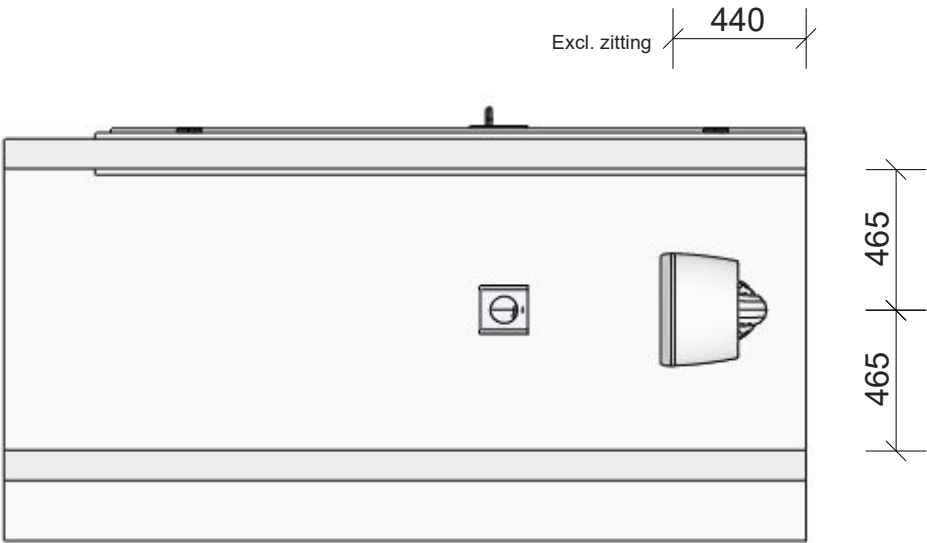

DHOMUS	DHOMUS Regterweistraat 5 4181 CE Waardenburg		Project: Nijmegen, 57a Jazz blok B	
			Ruimte / verdieping: Toilet	
	16-12-2024		Variant:	



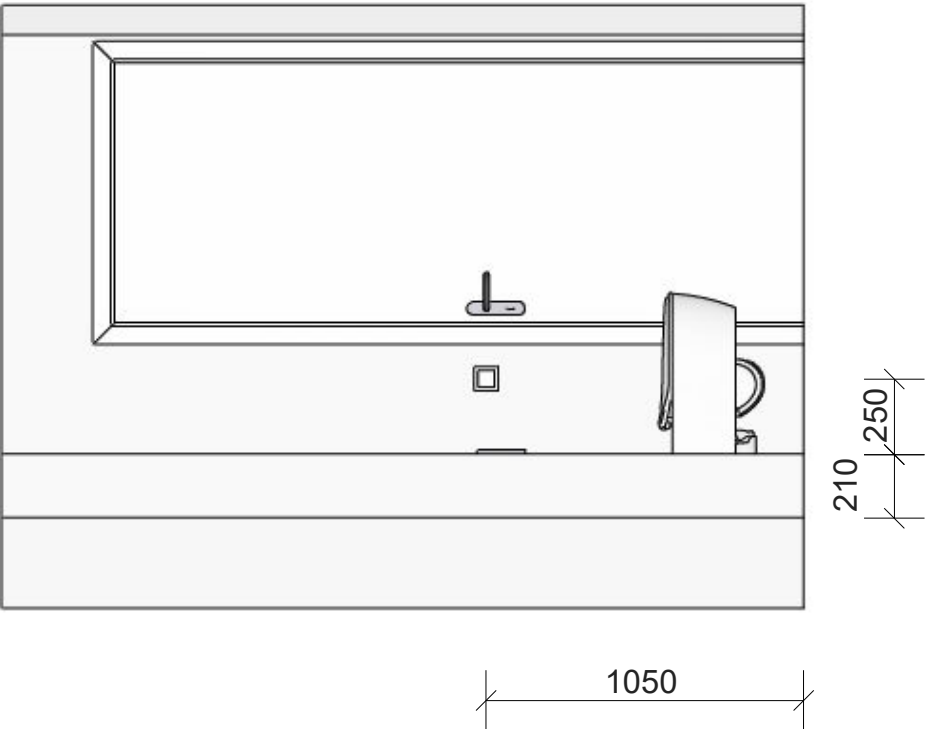


Q:\1. HUYSINC\01 Projectenmap\Externe projecten - overgedragen\18163 - Nijmegen 57 appartementen Iris Blok B\02. Tekeningen\Sanitair\BACK UPT\Toilet bwnr 253.isz
Gemaakt met Inroplus. Aan deze tekening kunnen geen rechten worden ontleend. Maten zijn ca. maten.





DHOMUS	DHOMUS Regterweistraat 5 4181 CE Waardenburg		Project: Nijmegen, 57a Jazz blok B	
			Ruimte / verdieping: Toilet	
	16-12-2024		Variant:	

Q:\1. HUYINC\01 Projectenmap\Externe projecten - overgedragen\18163 - Nijmegen 57 appartementen Iris Blok B\02. Tekeningen\Sanitair\BACK UP\Douche bwnr 253.isz
Gemaakt met Inroplus. Aan deze tekening kunnen geen rechten worden ontleend. Maten zijn ca. maten.


Algemeen Renvooi

-  Plafondlichtpunt
 -  Wandlichtpunt 1700mm + vloer
 -  Wcd 1050mm + vloer
 -  Serie schakelaar 1050mm + vloer
 -  Indicatieve positie MV afzuigpunt in plafond.
definitive positie n.t.b.
- ER = aansluitpunt elektrische radiator

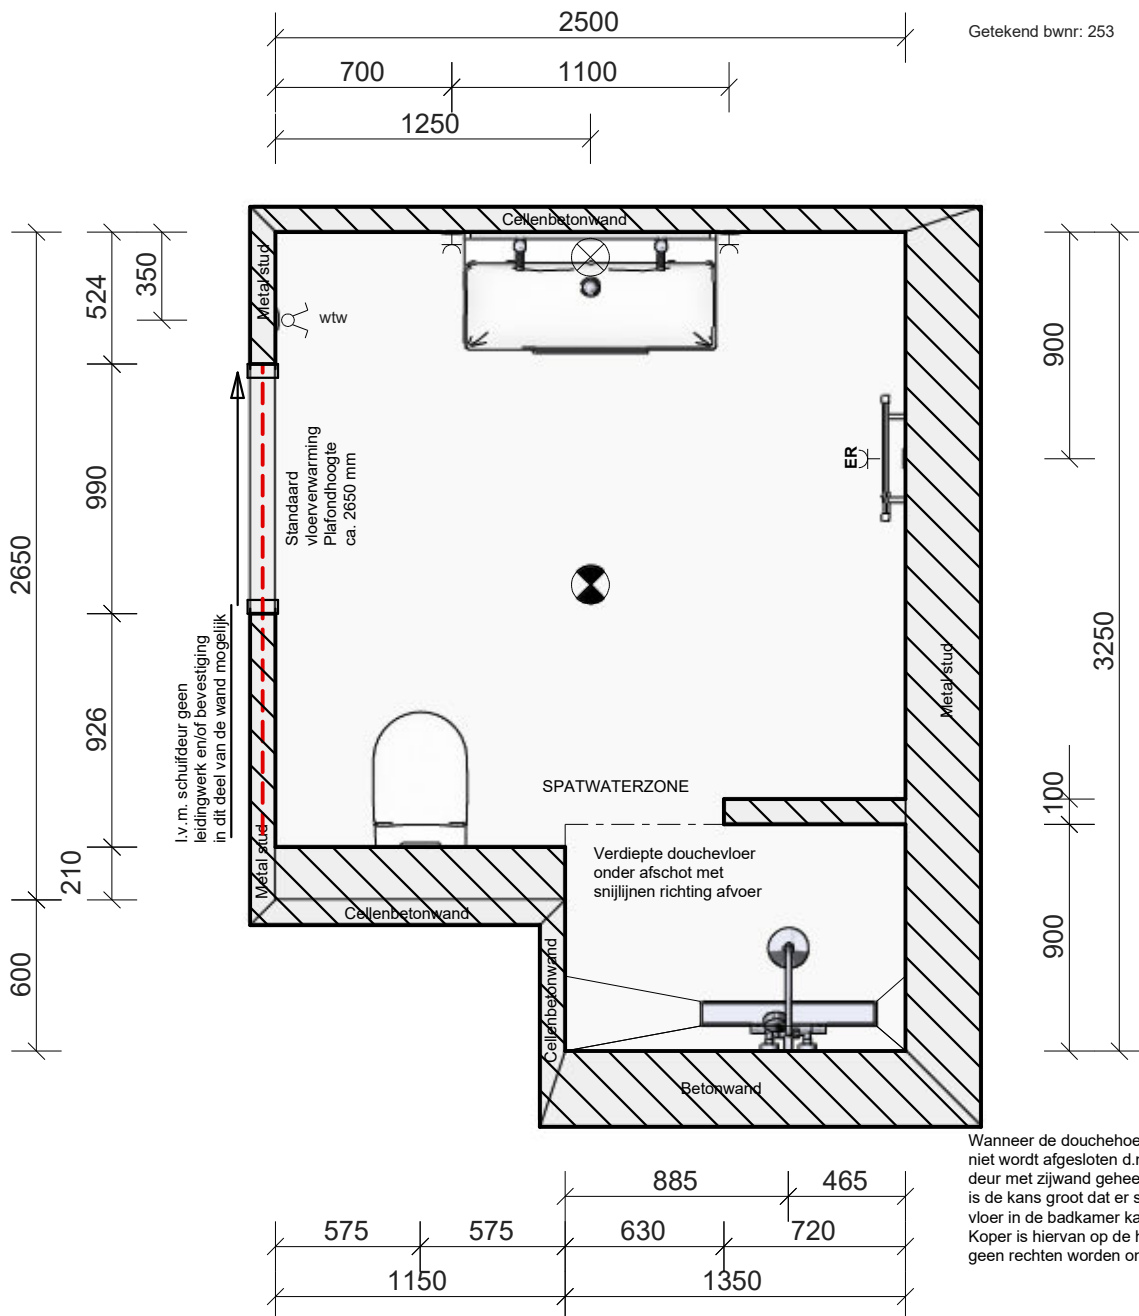


	DHOMUS Regterweistraat 5 4181 CE Waardenburg		Project: Nijmegen, 57a Jazz blok B	
			Ruimte / verdieping: Douche	
	16-12-2024		Variant:	
	1 : 30			

Q:\1. HUYSINC\01 Projectenmap\Externe projecten - overgedragen\18163 - Nijmegen 57 appartementen Iris Blok B\02. Tekeningen\Sanitair\BACK UP\Douche bwnr 253.isz
Gemaakt met Inroplus. Aan deze tekening kunnen geen rechten worden ontleend. Maten zijn ca. maten.

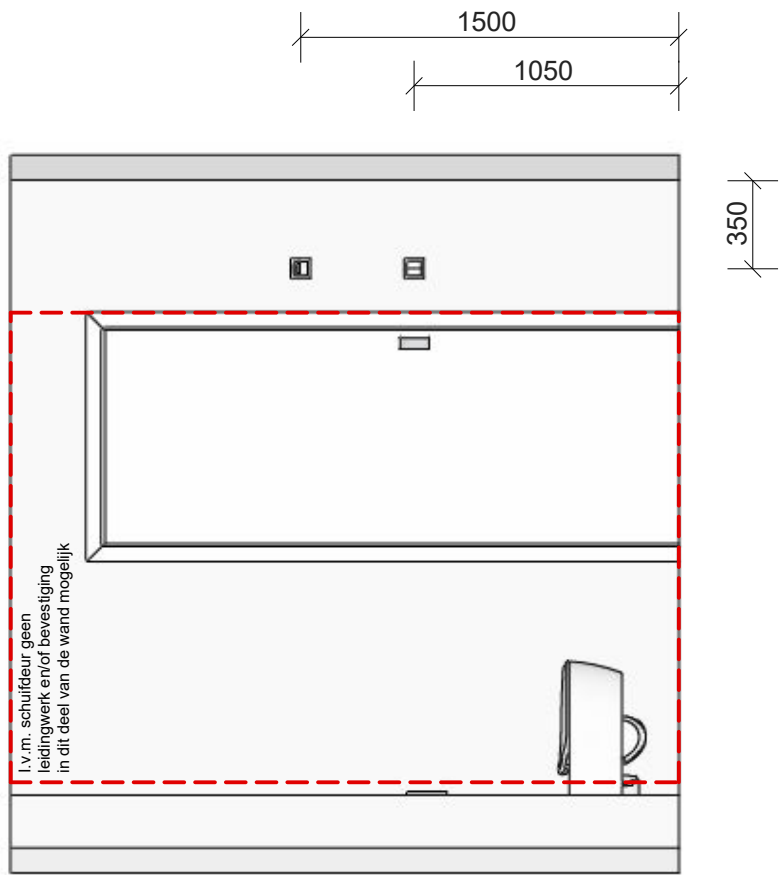


DHOMUS	DHOMUS Regterweistraat 5 4181 CE Waardenburg		Project: Nijmegen, 57a Jazz blok B	
			Ruimte / verdieping: Douche	
	16-12-2024		Variant:	

Q:\1. HUYSINC\01 Projectenmap\Externe projecten - overgedragen\18163 - Nijmegen 57 appartementen Iris Blok B\02. Tekeningen\Sanitair\BACK UP\Douche bwnr 253.isz
Gemaakt met Inroplus. Aan deze tekening kunnen geen rechten worden ontleend. Maten zijn ca. maten.

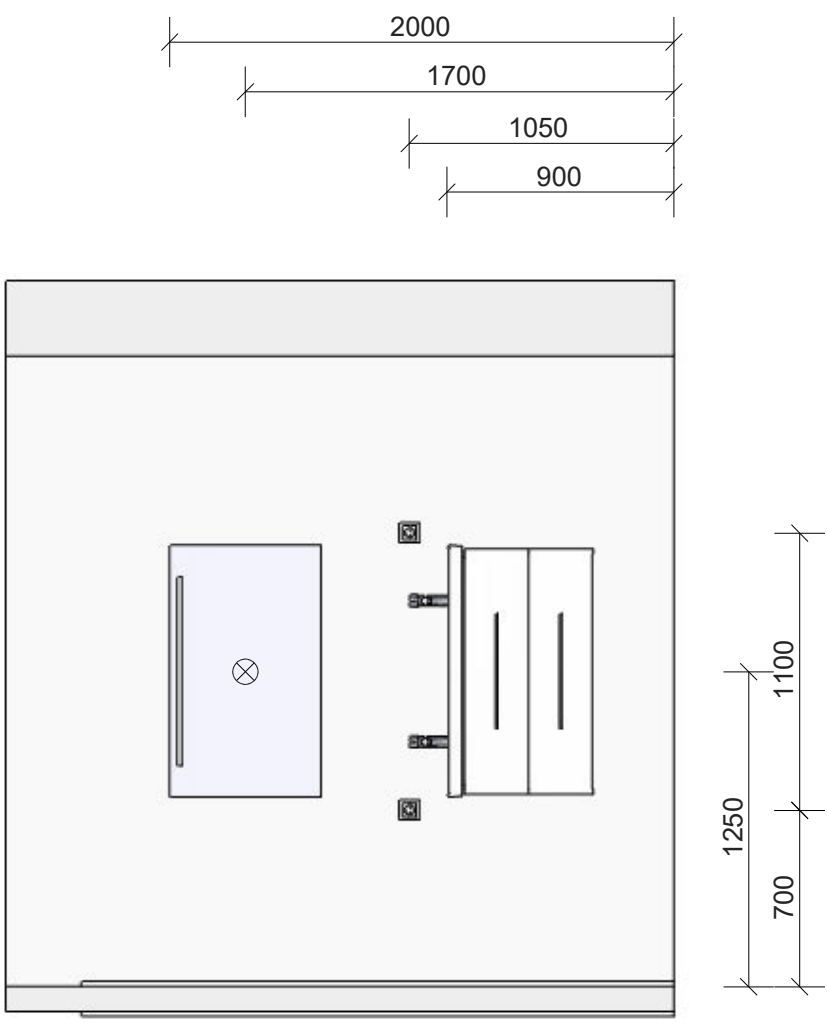


DHOMUS	DHOMUS Regterweistraat 5 4181 CE Waardenburg		Project: Nijmegen, 57a Jazz blok B	
			Ruimte / verdieping: Douche	
	1 : 30		Variant:	
	16-12-2024			

Q:\1. HUYSINC\01 Projectenmap\Externe projecten - overgedragen\18163 - Nijmegen 57 appartementen Iris Blok B\02. Tekeningen\Sanitair\BACK UP\Douche bwnr 253.isz
Gemaakt met Inroplus. Aan deze tekening kunnen geen rechten worden ontleend. Maten zijn ca. maten.

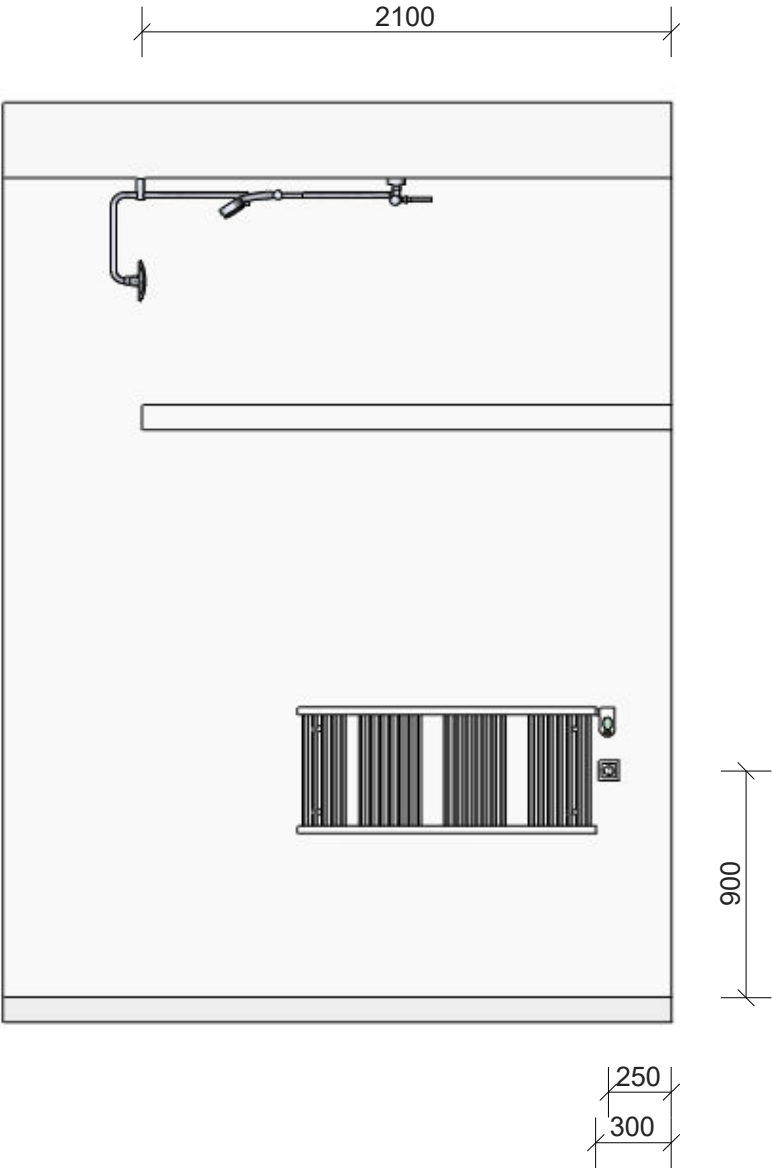

DHOMUS	DHOMUS Regterweistraat 5 4181 CE Waardenburg		Project: Nijmegen, 57a Jazz blok B	
			Ruimte / verdieping: Douche	
	1 : 30		Variant:	
	16-12-2024			

Q:\1. HUYSINC\01 Projectenmap\Externe projecten - overgedragen\18163 - Nijmegen 57 appartementen Iris Blok B\02. Tekeningen\Sanitair\BACK UP\Douche bwnr 253.isz
Gemaakt met Inroplus. Aan deze tekening kunnen geen rechten worden ontleend. Maten zijn ca. maten.

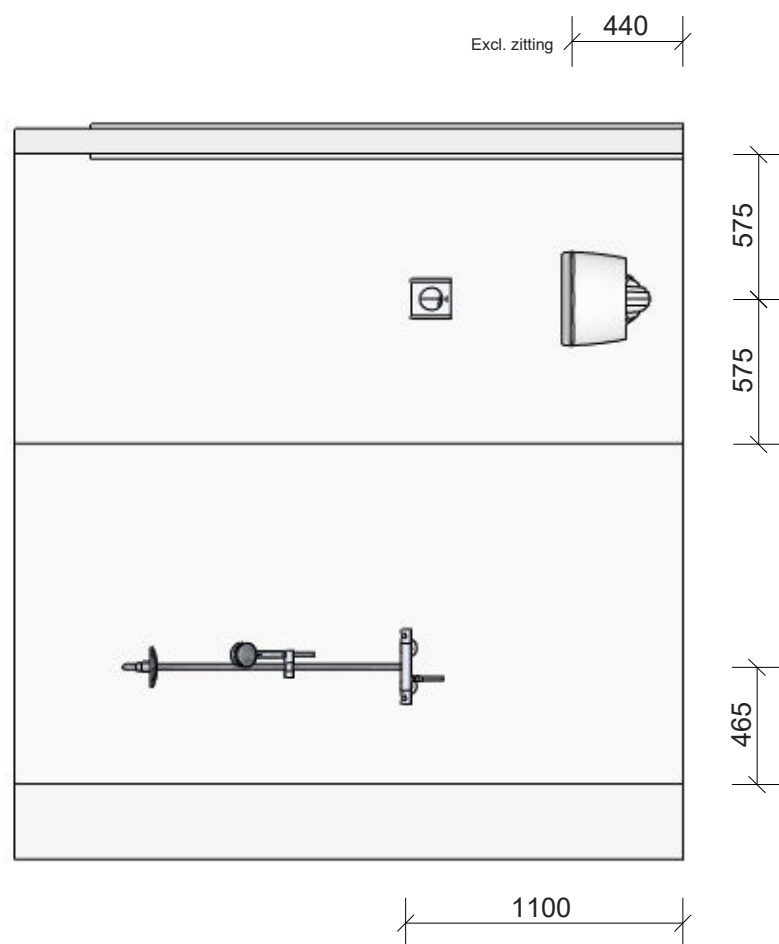

DHOMUS	DHOMUS Regterweistraat 5 4181 CE Waardenburg		Project: Nijmegen, 57a Jazz blok B	
			Ruimte / verdieping: Douche	
	1 : 30		Variant:	
	16-12-2024			

Q:\1. HUYSINC\01 Projectenmap\Externe projecten - overgedragen\18163 - Nijmegen 57 appartementen Iris Blok B\02. Tekeningen\Sanitair\BACK UP\Slaapkamer 1 bwnr 253.isz
Gemaakt met Inroplus. Aan deze tekening kunnen geen rechten worden ontleend. Maten zijn ca. maten.

Algemeen Renvooi



Plafondlichtpunt



Wandlichtpunt 1700mm + vloer



Wcd 1050mm + vloer




Serie schakelaar 1050mm + vloer




Indicatieve positie MV afzuigpunt in plafond.
definitive positie n.t.b.

ER = aansluitpunt elektrische radiator

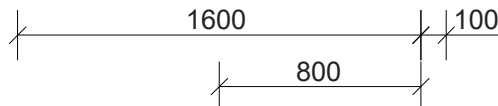

Getekend bwnr: 253

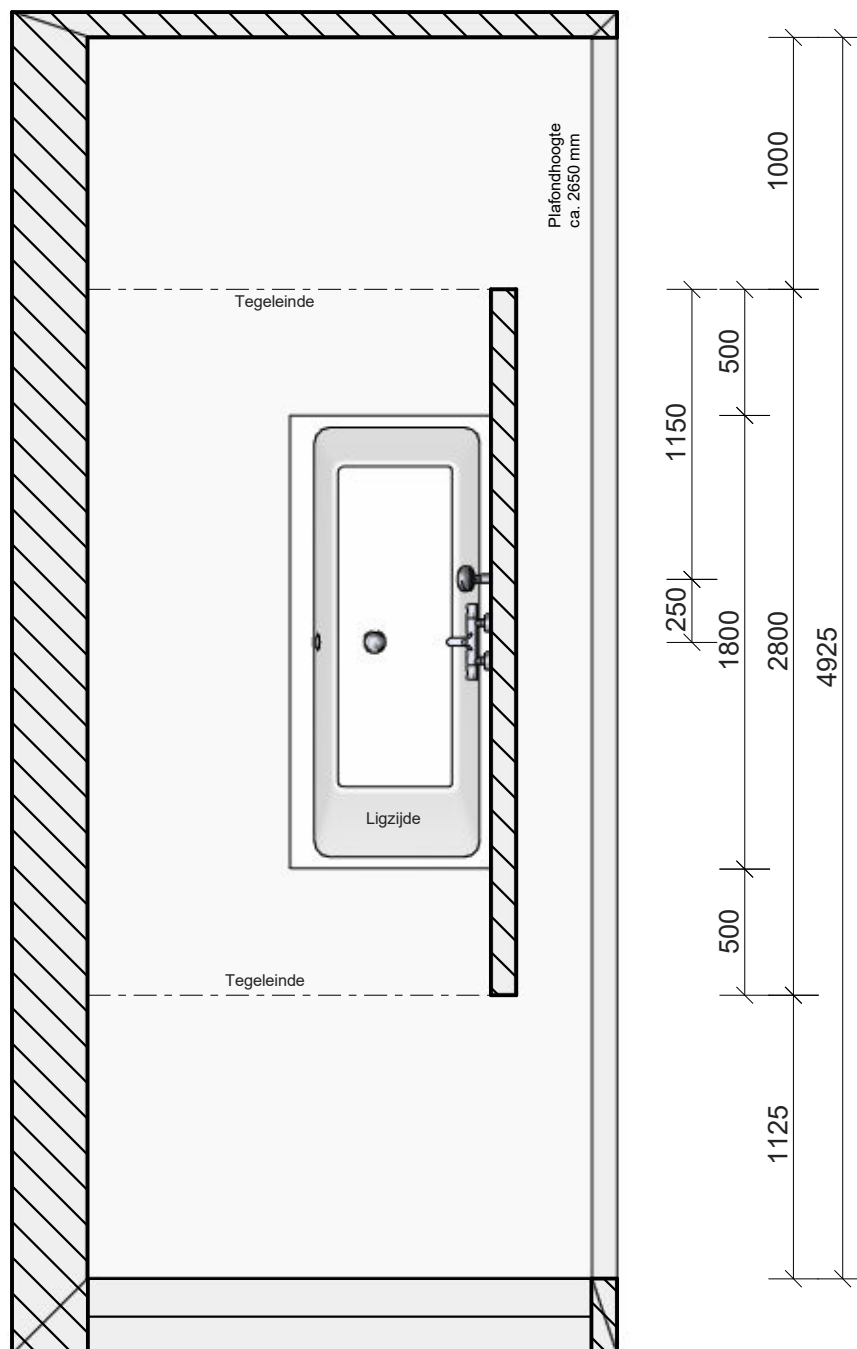

DHOMUS

DHOMUS
Regterweistraat 5
4181 CE Waardenburg

Project:
Nijmegen, 57a Jazz blok B


Ruimte / verdieping:
Slaapkamer 1

Variant:

1 : 30

14-1-2025

Q:\1. HUYSINC\01 Projectenmap\Externe projecten - overgedragen\18163 - Nijmegen 57 appartementen Iris Blok B\02. Tekeningen\Sanitair\BACK UP\Slaapkamer 1 bwnr 253.isz
Gemaakt met Inroplus. Aan deze tekening kunnen geen rechten worden ontleend. Maten zijn ca. maten.

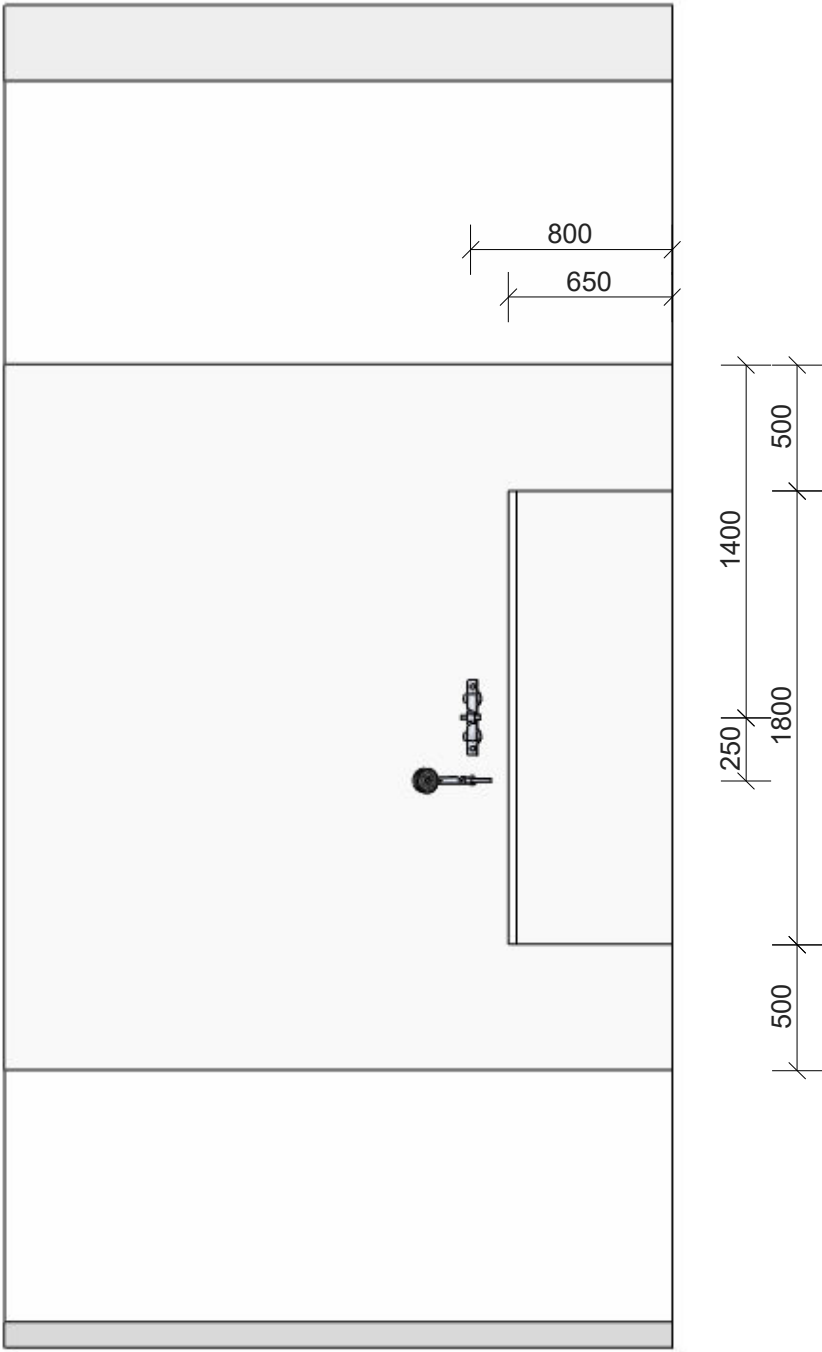

DHOMUS	DHOMUS Regterweistraat 5 4181 CE Waardenburg		Project: Nijmegen, 57a Jazz blok B	
			Ruimte / verdieping: Slaapkamer 1	
	14-1-2025		Variant:	
	1 : 30			