

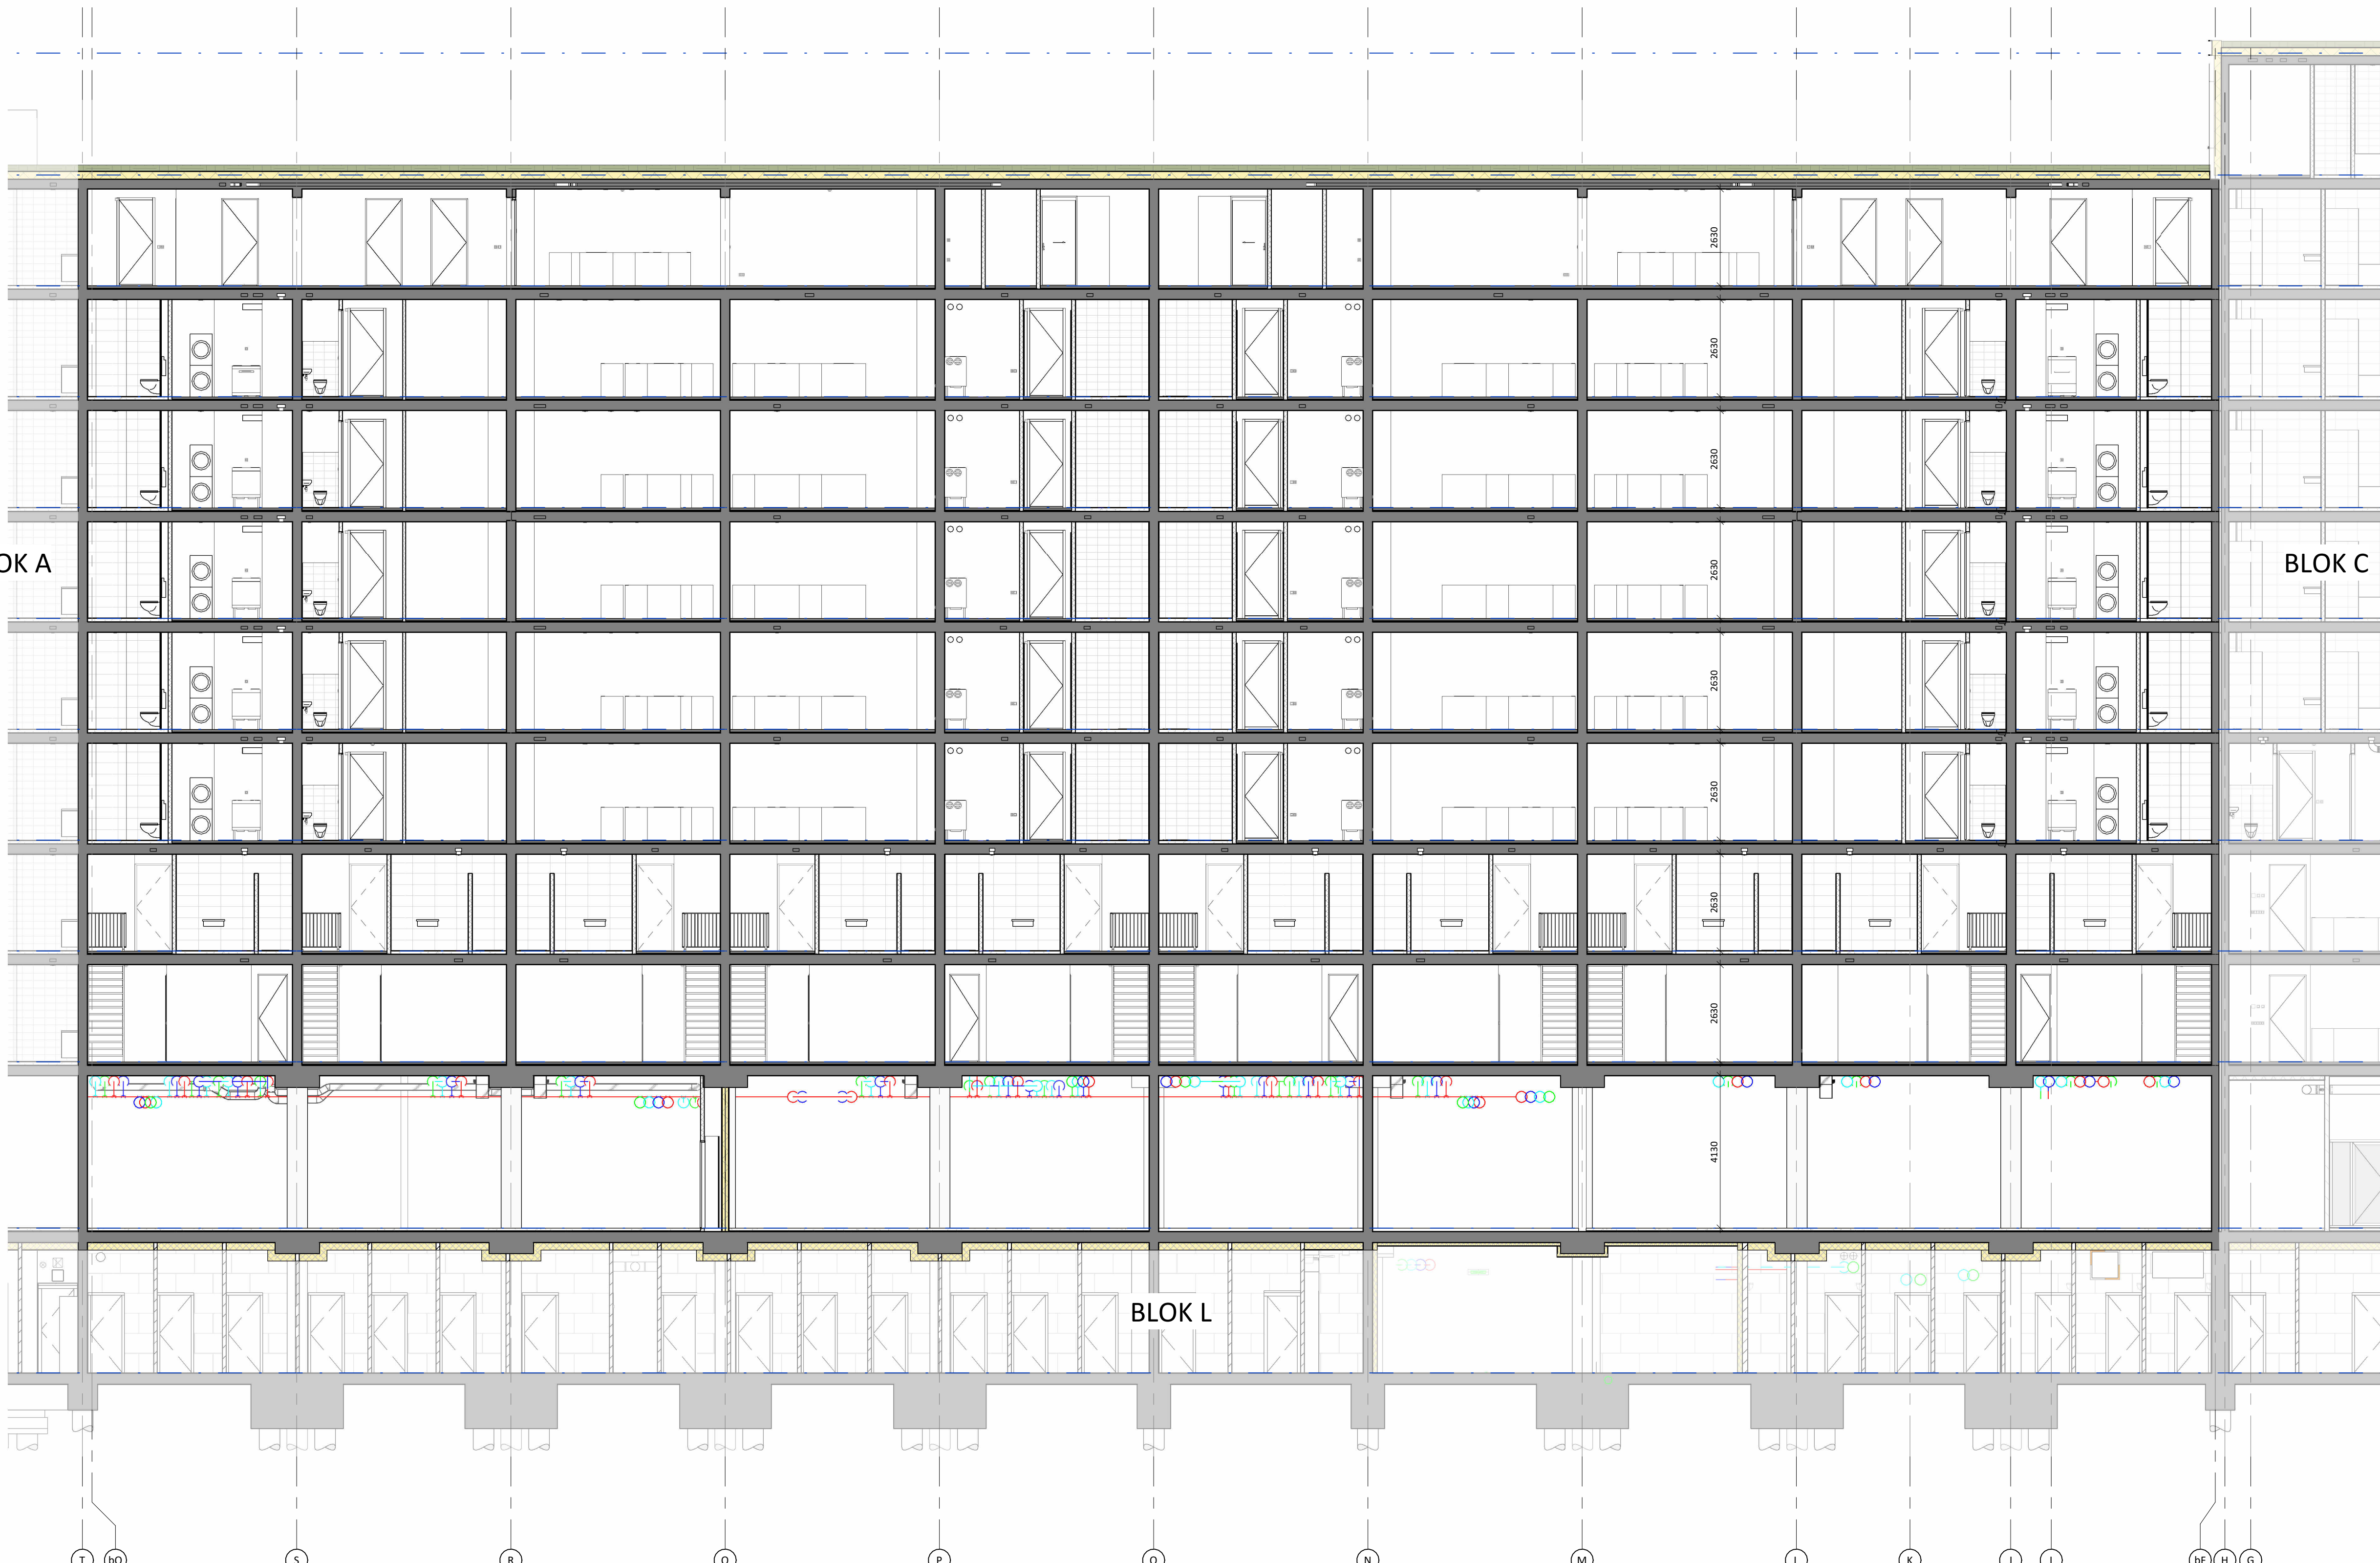


Doorsnede B1  
1 : 100

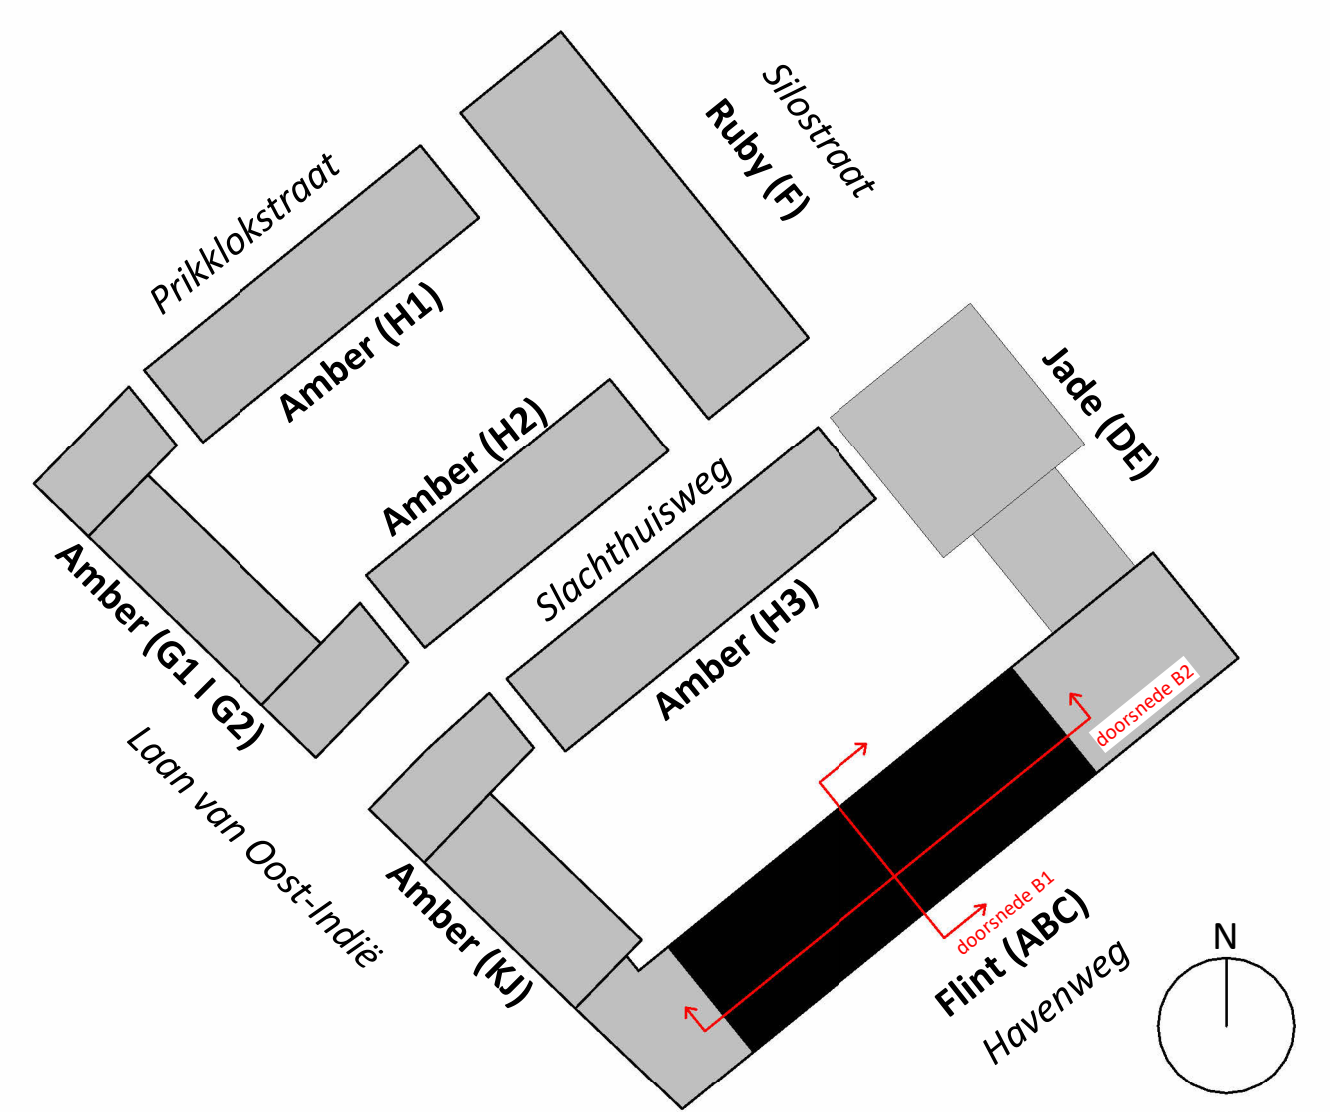

Doorsnede B2  
1 : 100

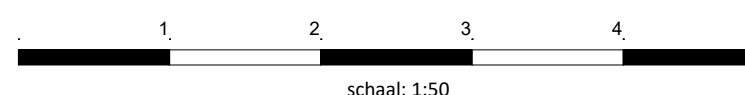

project: Waalkwartier Blok ABC  
Nijmegen, Netherlands

datum: 01-03-2025  
status: DEFINITIEF  
ontwerp: 15-04-2025  
project nr: 19-0881  
tekening nr: VK\_300\_B

onderdeel: Doorsnede Blok B  
formaat: A3  
schaal: 1:100