




<p>Huysinc BV Regterweistraat 5 4180 BB Waardenburg 0418-556666</p>	<p>Klant: Nijmegen, Iris blok B Ontwerp: bnrs. 211, 214, 215, 218, 219, 222, 223, 22 Verkoper: Lars Ketting Datum: 27/2/25</p>	<p>Merk: SieMatic S1 v. 1 Model: Kies een front Greep: Schaal:</p>	<p>huysinc <small>sinds 1978</small> DEZE TEKENING IS NIET BINDEND</p>
---	--	--	---

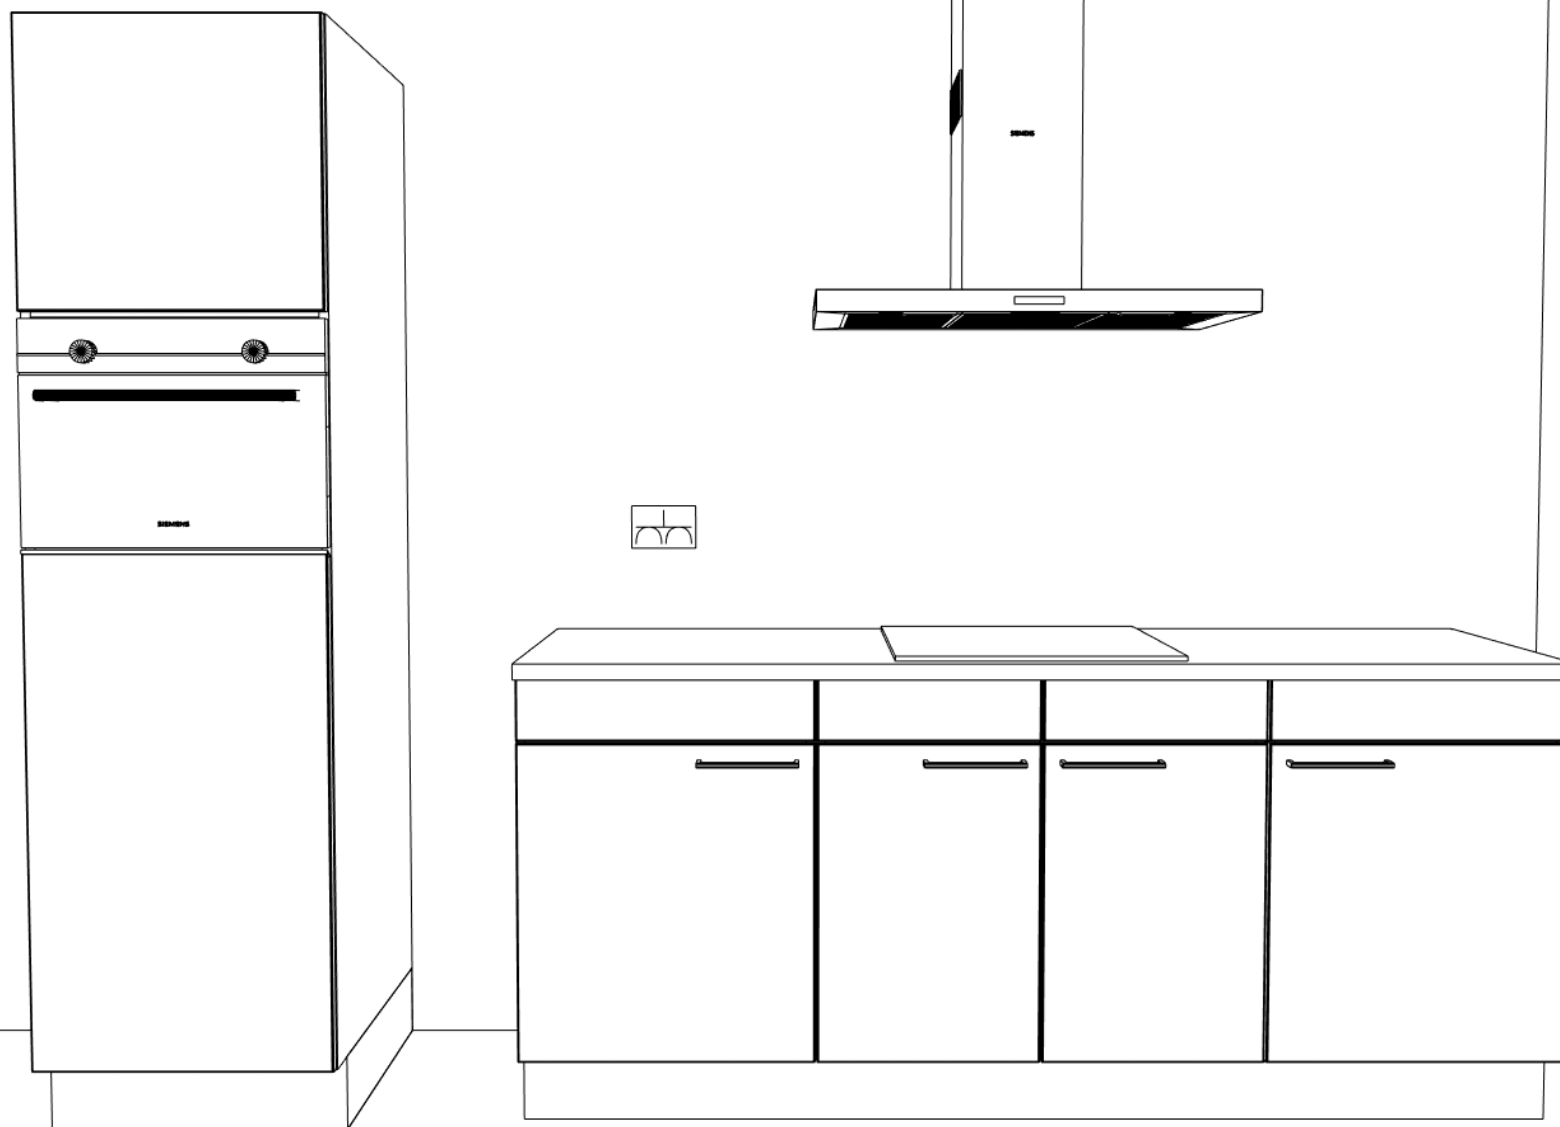

Huysinc BV Regterweistraat 5 4180 BB Waardenburg 0418-556666	Klant: Nijmegen, Iris blok B Ontwerp: bnrs. 211, 214, 215, 218, 219, 222, 223, 22 Verkoper: Lars Ketting Datum: 27/2/25	Merk: SieMatic S1 v. 1 Model: Kies een front Greep: Schaal:	<div data-bbox="1565 1452 1971 1548"> huysinc <i>sinds</i> 1978 </div> <div data-bbox="1565 1556 1926 1588"> DEZE TEKENING IS NIET BINDEND </div>
---	--	--	---

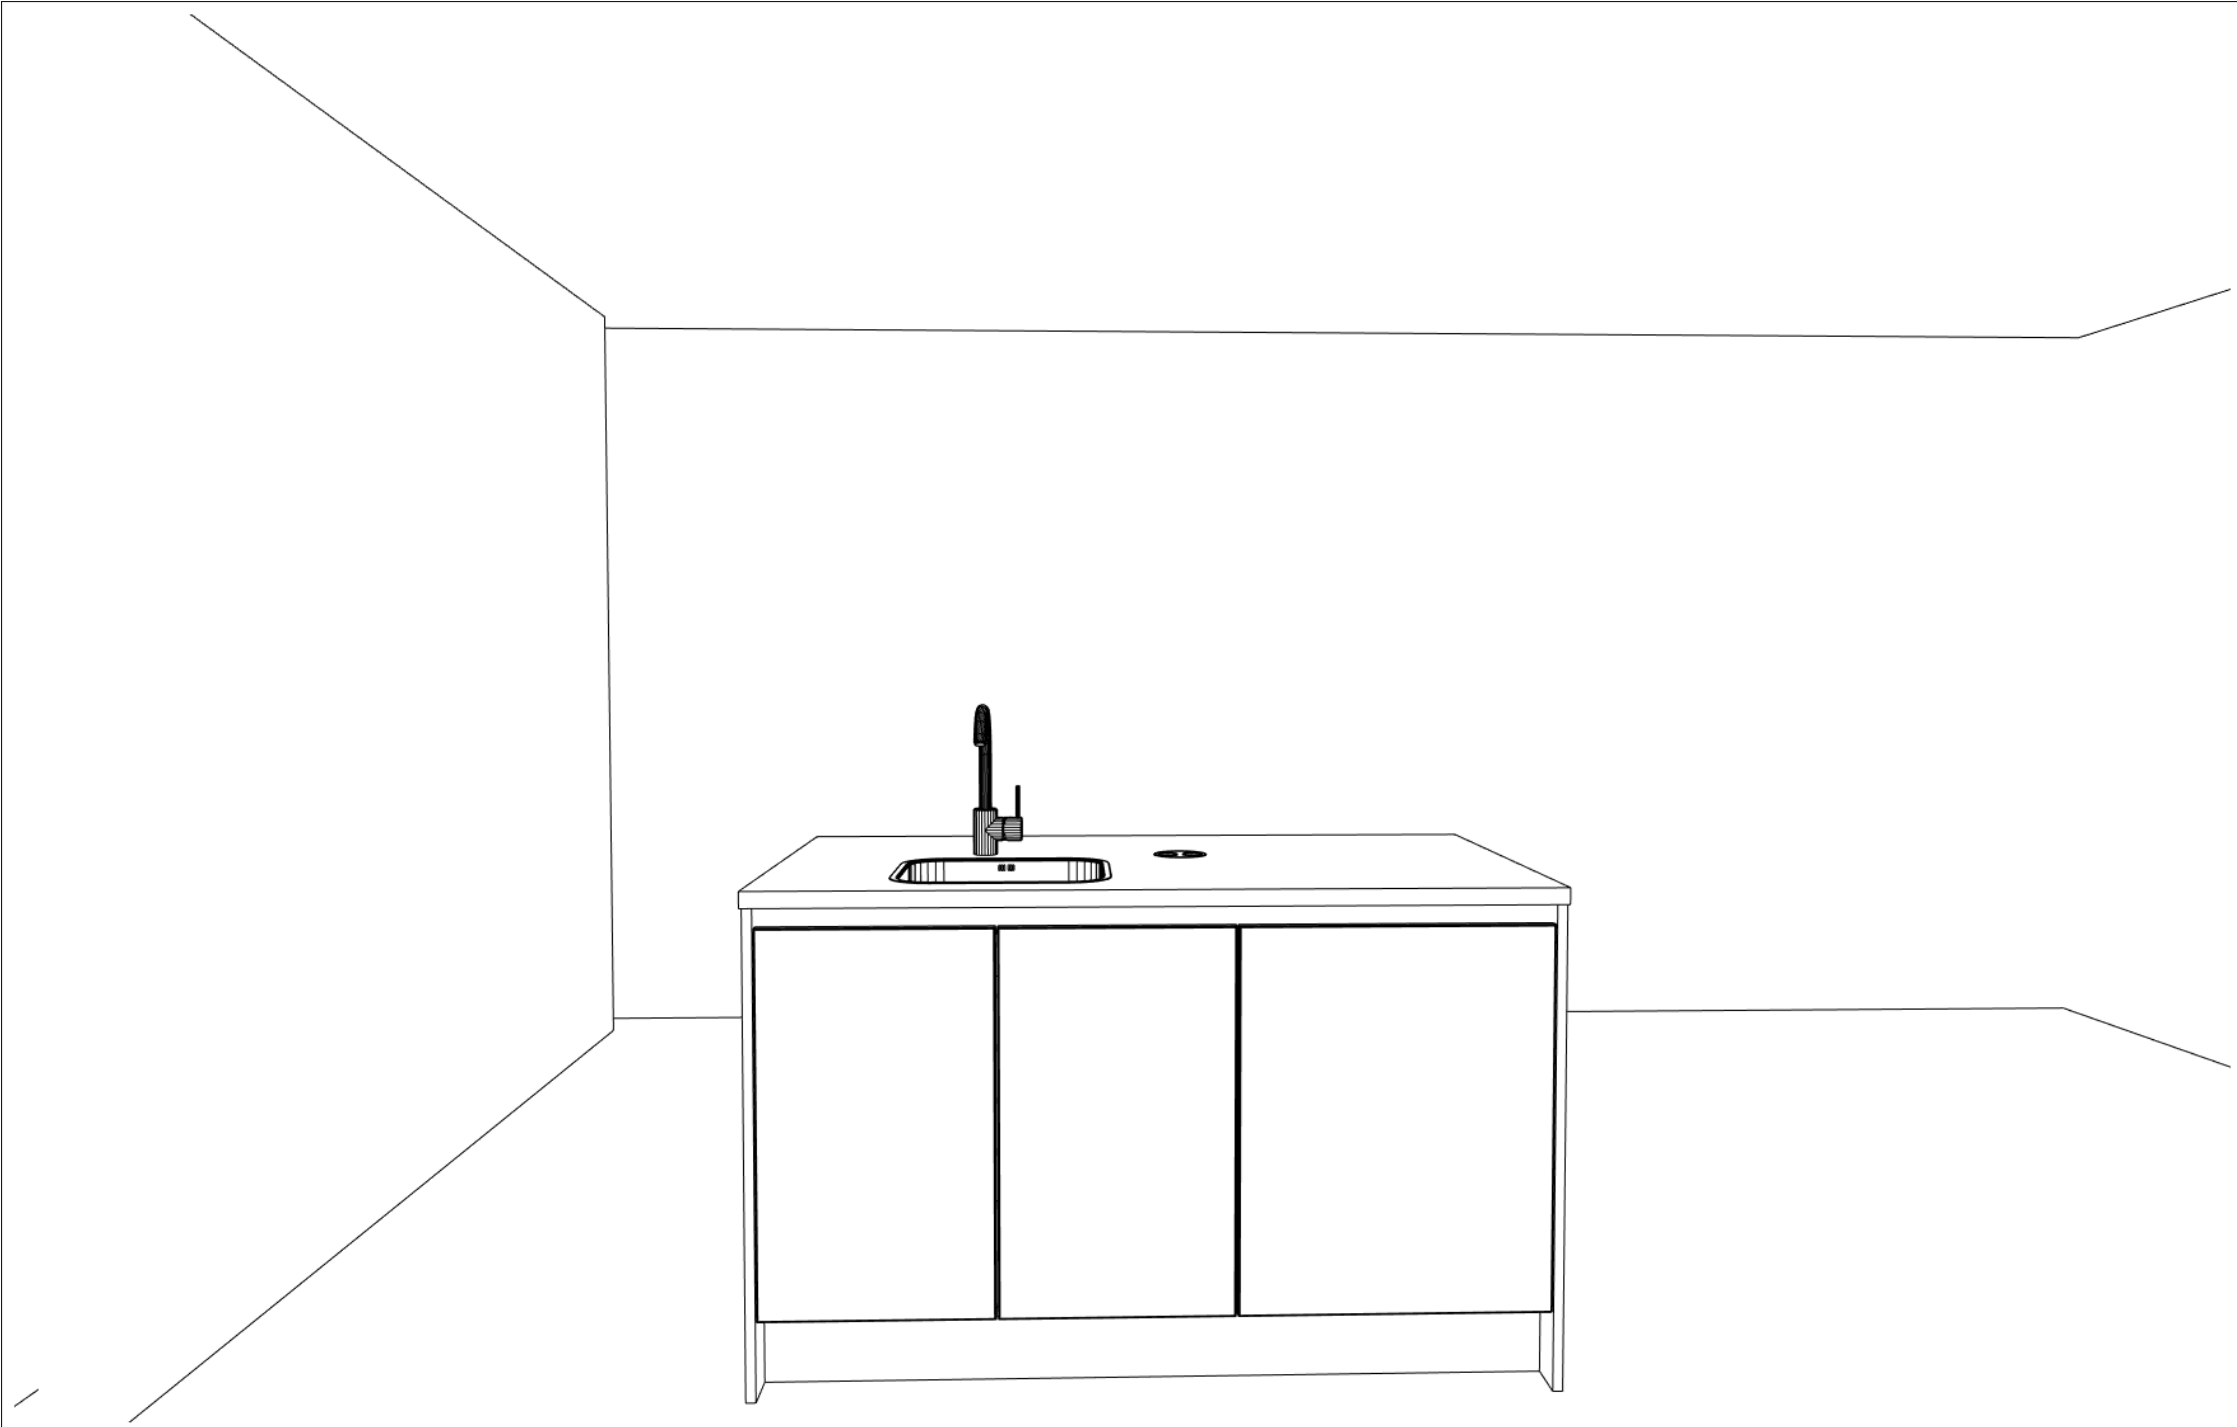

<p>Huysinc BV Regterweistraat 5 4180 BB Waardenburg 0418-556666</p>	<p>Klant: Nijmegen, Iris blok B Ontwerp: bnrs. 211, 214, 215, 218, 219, 222, 223, 22 Verkoper: Lars Ketting Datum: 27/2/25</p>	<p>Merk: SieMatic S1 v. 1 Model: Kies een front Greep: Schaal:</p>	<p>huysinc <i>sinds</i> 1978 DEZE TEKENING IS NIET BINDEND</p>
---	--	--	---

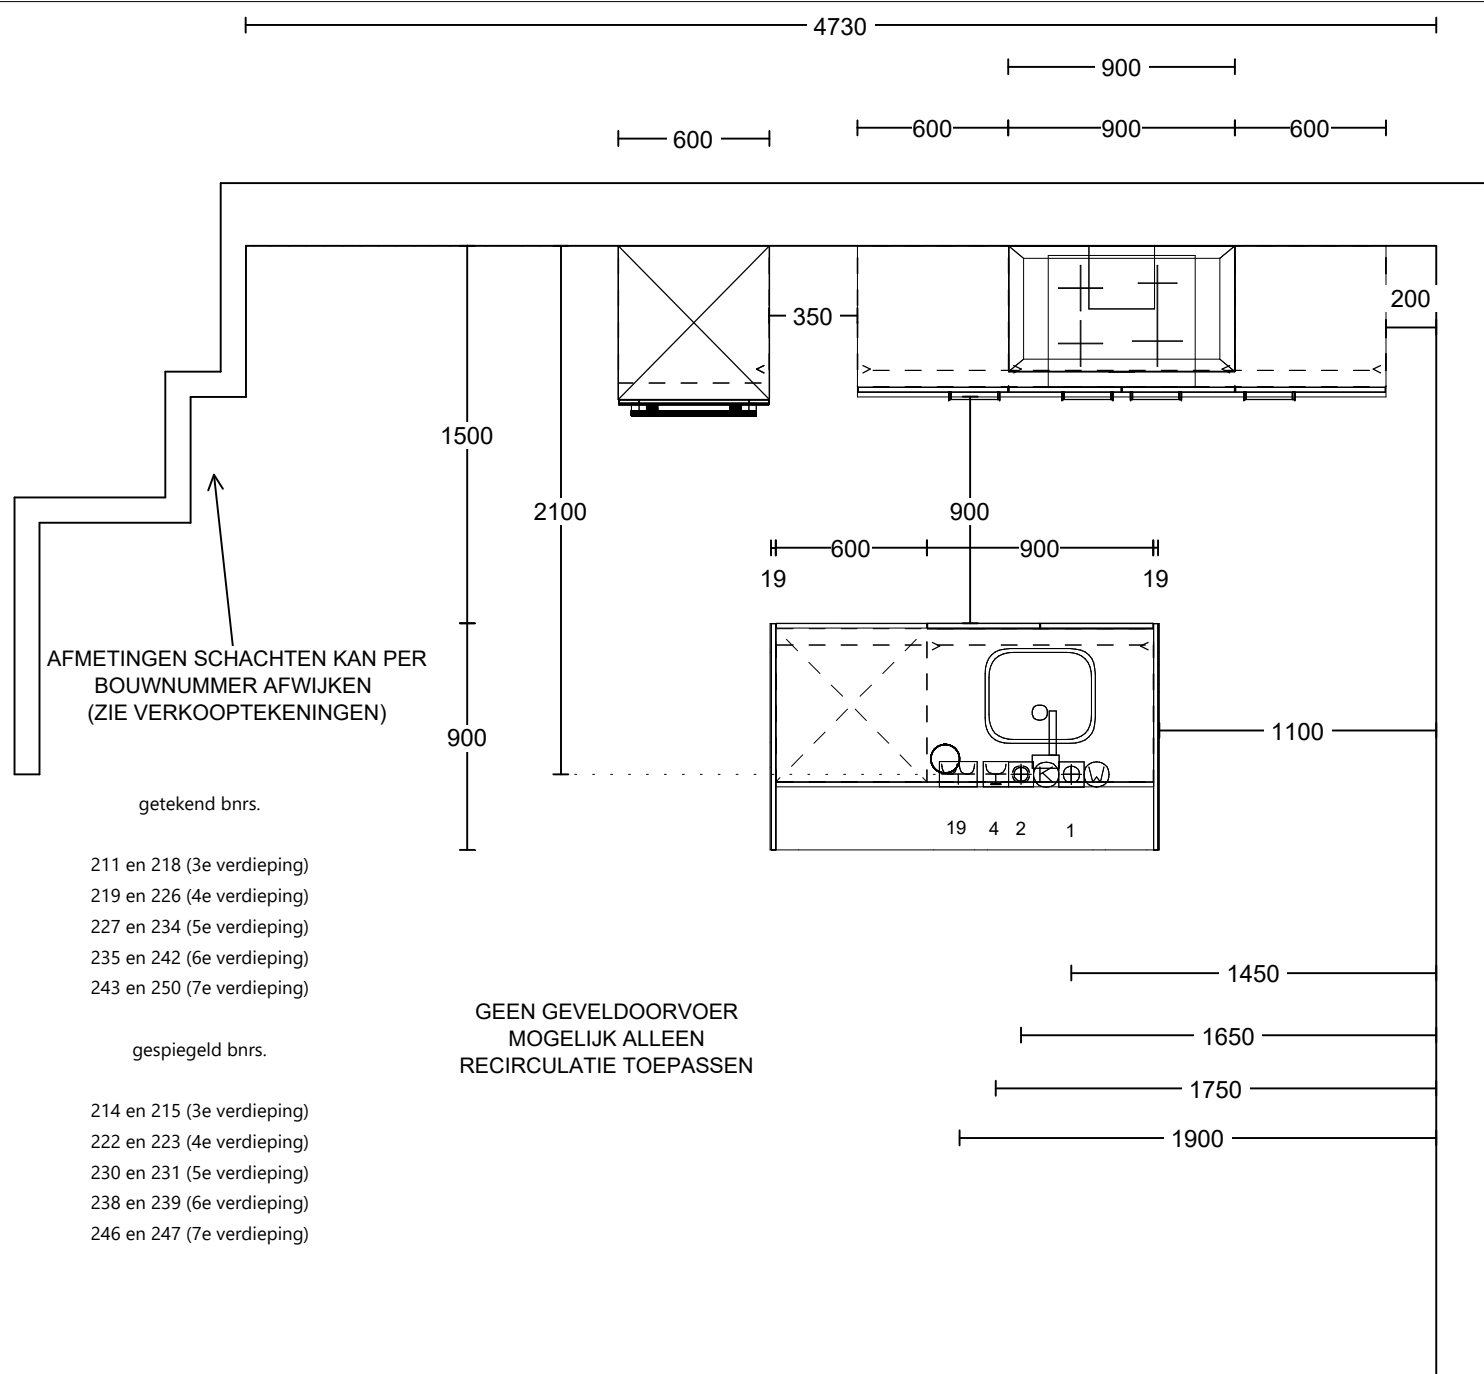

Huysinc BV Regterweistraat 5 4180 BB Waardenburg 0418-556666	Klant: Nijmegen, Iris blok B Ontwerp: bnrs. 211, 214, 215, 218, 219, 222, 223, 22 Verkoper: Lars Ketting Datum: 27/2/25	Merk: SieMatic S1 v. 1 Model: Kies een front Greep: Schaal: Beeldvullend	<div data-bbox="1565 1436 1971 1548"> </div> <div data-bbox="1565 1548 1971 1596"> DEZE TEKENING IS NIET BINDEND </div>
---	--	---	---

Renvooi behorend bij aansluittekening keuken

Algemene aandachtspunten:

De muren dienen haaks en vlak te worden opgeleverd tbv montage van de keuken. Er is geen ruimte om leidingen achter de keuken door te laten lopen. Alle leidingen, inclusief de afvoer van de spoelbak, moeten dus in de wand verwerkt worden.

Datum		Naam	Lars Ketting
Referentie		Projectnaam	Nijmegen, Iris Blok B
Projectnummer	18.163	Woningtype	appartement
Bouwnummer			

Nr	X	Omschrijving	#	eenh
1	<input checked="" type="checkbox"/>	Aan- en afvoer warm en koud water (afvoer vanuit vloer)		
2	<input checked="" type="checkbox"/>	Kraan vaatwasser (via Huysinc. mits keuken inclusief montage is)		
3	<input type="checkbox"/>	Afvoer + water vaatwasser of stoomoven apart van de spoelbak		
4	<input checked="" type="checkbox"/>	WCD vaatwasser op aparte groep in meterkast	2400	watt
5	<input type="checkbox"/>	WCD combi stoomoven op aparte groep in meterkast		watt
6	<input checked="" type="checkbox"/>	WCD combimagnetron op aparte groep in meterkast	3360	watt
7	<input type="checkbox"/>	WCD quooker op aparte groep in meterkast	3600	watt
8	<input checked="" type="checkbox"/>	WCD enkel koelkast		
9	<input type="checkbox"/>	WCD verlichting (niet geschakeld)		
10	<input checked="" type="checkbox"/>	WCD afzuigkap (wand)		
11	<input type="checkbox"/>	WCD wijnkoeler		watt
12	<input checked="" type="checkbox"/>	Perilex inductie kookplaat (evt met afzuiging)	7400	watt
13	<input type="checkbox"/>	Perilex keramische kookplaat (evt met afzuiging)		watt
14	<input type="checkbox"/>	WCD dubbel – afzuigkap en verlichting		
15	<input type="checkbox"/>	Kraan koffie of stoomoven		watt
16	<input type="checkbox"/>	WCD dubbel		watt
17	<input type="checkbox"/>	Schakelaar dimbaar op de muur		watt
18	<input type="checkbox"/>	Bedrade stroombuis verlichting		
19	<input checked="" type="checkbox"/>	WCD dubbel – huishoudelijk gebruik		
20	<input type="checkbox"/>	WCD verlichting geschakeld		
21	<input type="checkbox"/>	Schakelaar verlichting (geschakeld met 20 of 18)		
22	<input type="checkbox"/>	MV schakelaar		
23	<input type="checkbox"/>	Loze leiding combimagnetron / oven		
24	<input type="checkbox"/>	Loze leiding boiler / quooker		
25	<input type="checkbox"/>	Loze leiding vaatwasser		
26	<input type="checkbox"/>	Kraan Amerikaanse koelkast (koeler evt in eigen beheer)		
27	<input type="checkbox"/>	WCD Cube		watt
28	<input type="checkbox"/>	WCD kokend waterkraan		watt
29	<input type="checkbox"/>	WCD koffieapparaat		watt
30	<input type="checkbox"/>	WCD enkel		
31	<input type="checkbox"/>	WCD dubbel		
32	<input type="checkbox"/>	Intercom (geen onderdeel van keuken)		
33	<input type="checkbox"/>	Loze leiding		
34	<input type="checkbox"/>	CO2 (geen onderdeel van de keuken)		
35	<input type="checkbox"/>	Thermostaat (geen onderdeel van keuken)		
36	<input type="checkbox"/>	Schakelaar (geen onderdeel van keuken)		
37	<input type="checkbox"/>	WCD dubbel (geen onderdeel van de keuken)		

WCD = Wandcontactdoos

