





DRSN V.H1  
1:50

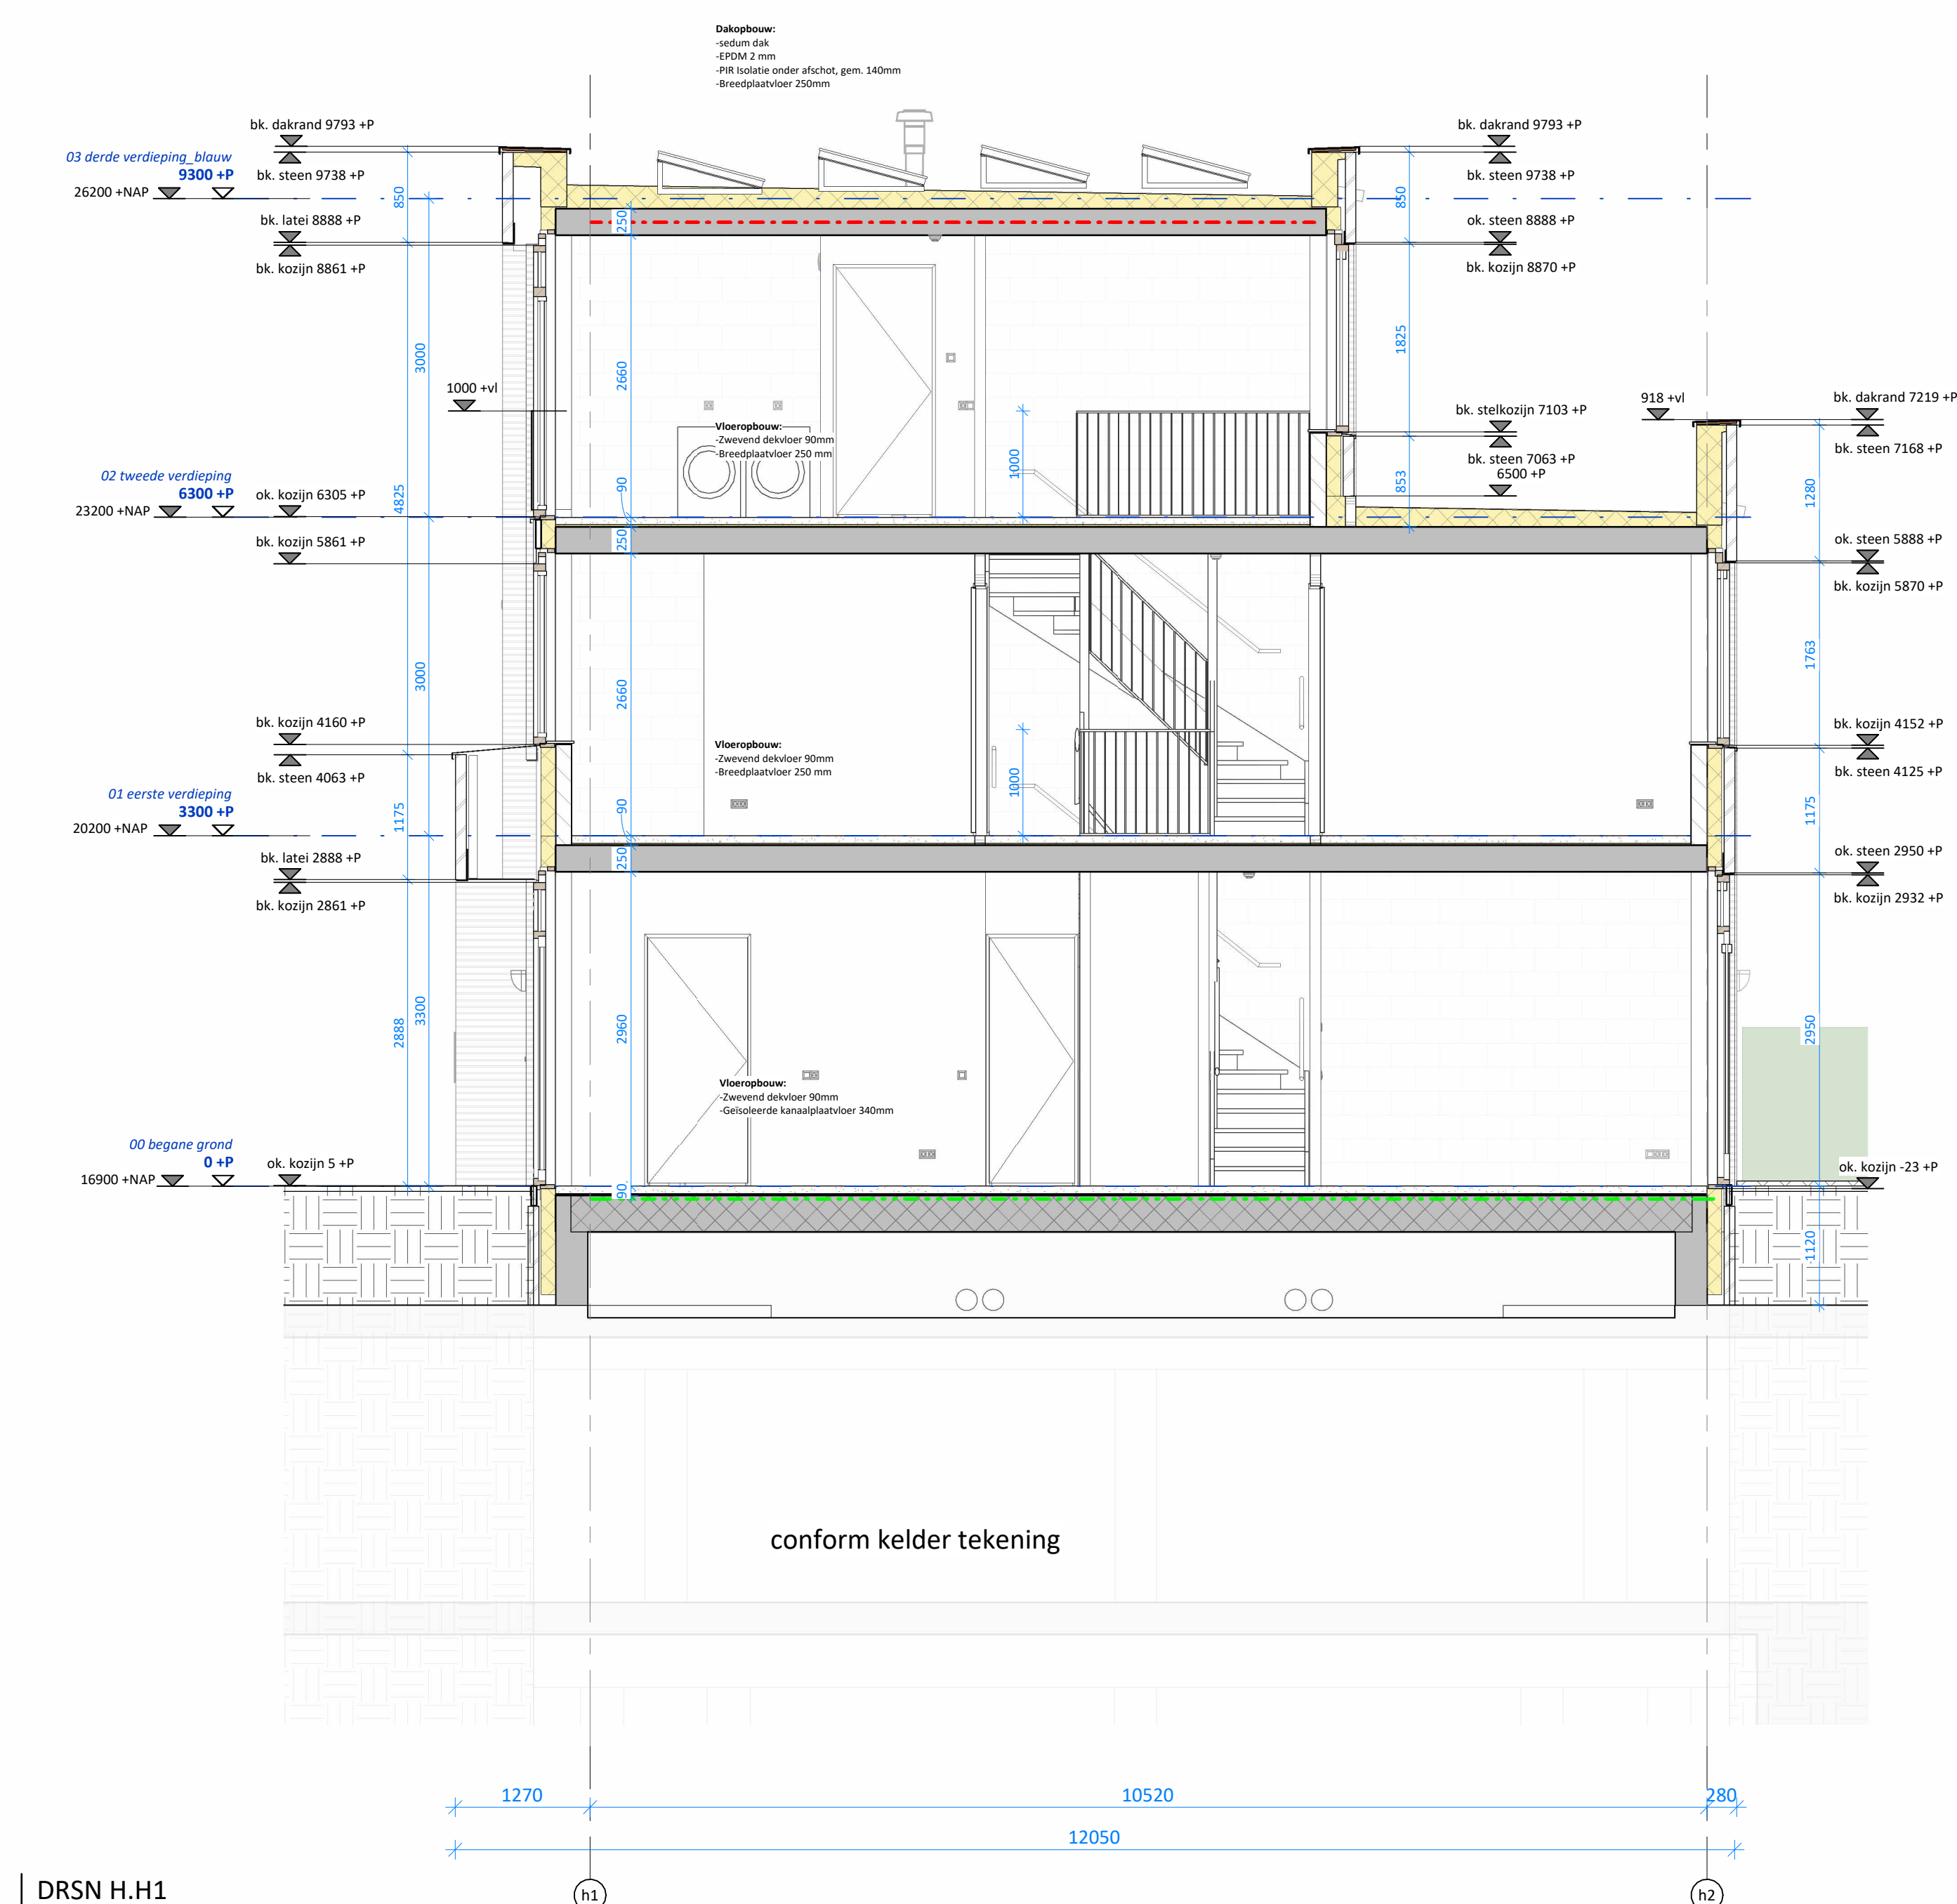

DRSN H.H1  
1:50

- RENVOOI**
- baksteen metselwerk
  - isolatie Rc conform BENG berekeningen
  - kalkzandsteen
  - lichte scheidingswanden - cellenbeton 100mm dik G5/R00
  - voorzetwand - metaalstud 110mm dik
  - metaalstudwand 125mm dik
  - woningsscheidende dubbele metaalstud wand 210mm dik
  - WBR0 30 minuten +WRP\* R200
  - WBR0 60 minuten +WRP\* R200
  - WBR0 90 minuten +WRP\* R2
  - WBR0 120 minuten +WRP\* R2
  - Extra beschermde vluchtroute
  - noodoverloop positie en afmeting conform opgaaf constructeur
  - ventilatiecoördinator
  - ventilatiecoördinator akoestisch
  - suikast
  - loggokaap v.v. kieren i.v.m ventilatie
- ALGEMEEN:**
- Rc- en U-waarden volgens BENG berekening.
  - Plaats en afmeting alle constructieve onderdelen volgens constructeur.
  - Installatietechnische componenten volgens opgave installateur/adviseur.
  - De NEN 3569 (veiligheidsbegrijping in gebouwen) is van toepassing.
  - Waar vereist ingevolge het Bouwbesluit voldoet de vrije doorgang van deuren aan 850 x 2300 mm.
  - Conform gebouwen met extra gebouwen volgens opgave Peutz
  - WSDBO standaard WRP\* R200 tenzij anders aangegeven op tekening
  - \*WRD-elen gelden enkel voor interne scheidingen
  - Rookmelders conform NEN 2555
  - De brand- en rookkassen voor naar buitenlicht gekoelde constructiedelen en constructiedelen die naar binnenlicht gekoeld zijn en worden toegepast als beschermde vloeren in rapportage H-1024-A-A-003 Pagina 11
  - constructie sterke bij brand blok G1 - G2 - K - L 90 minuten. Blok H1 - H2 - H3 - H3 60 minuten
  - Er worden noodverlichtingen en vluchtroute aanduidingen toegepast conform rapport van Peutz. Dit zijn boeiende voorbeelden en zijn niet vereist volgens bouwbesluit.
- PEIL:**
- Peil = bouwkant afgewerkt vloer begane grond | = 16.900 +NAP

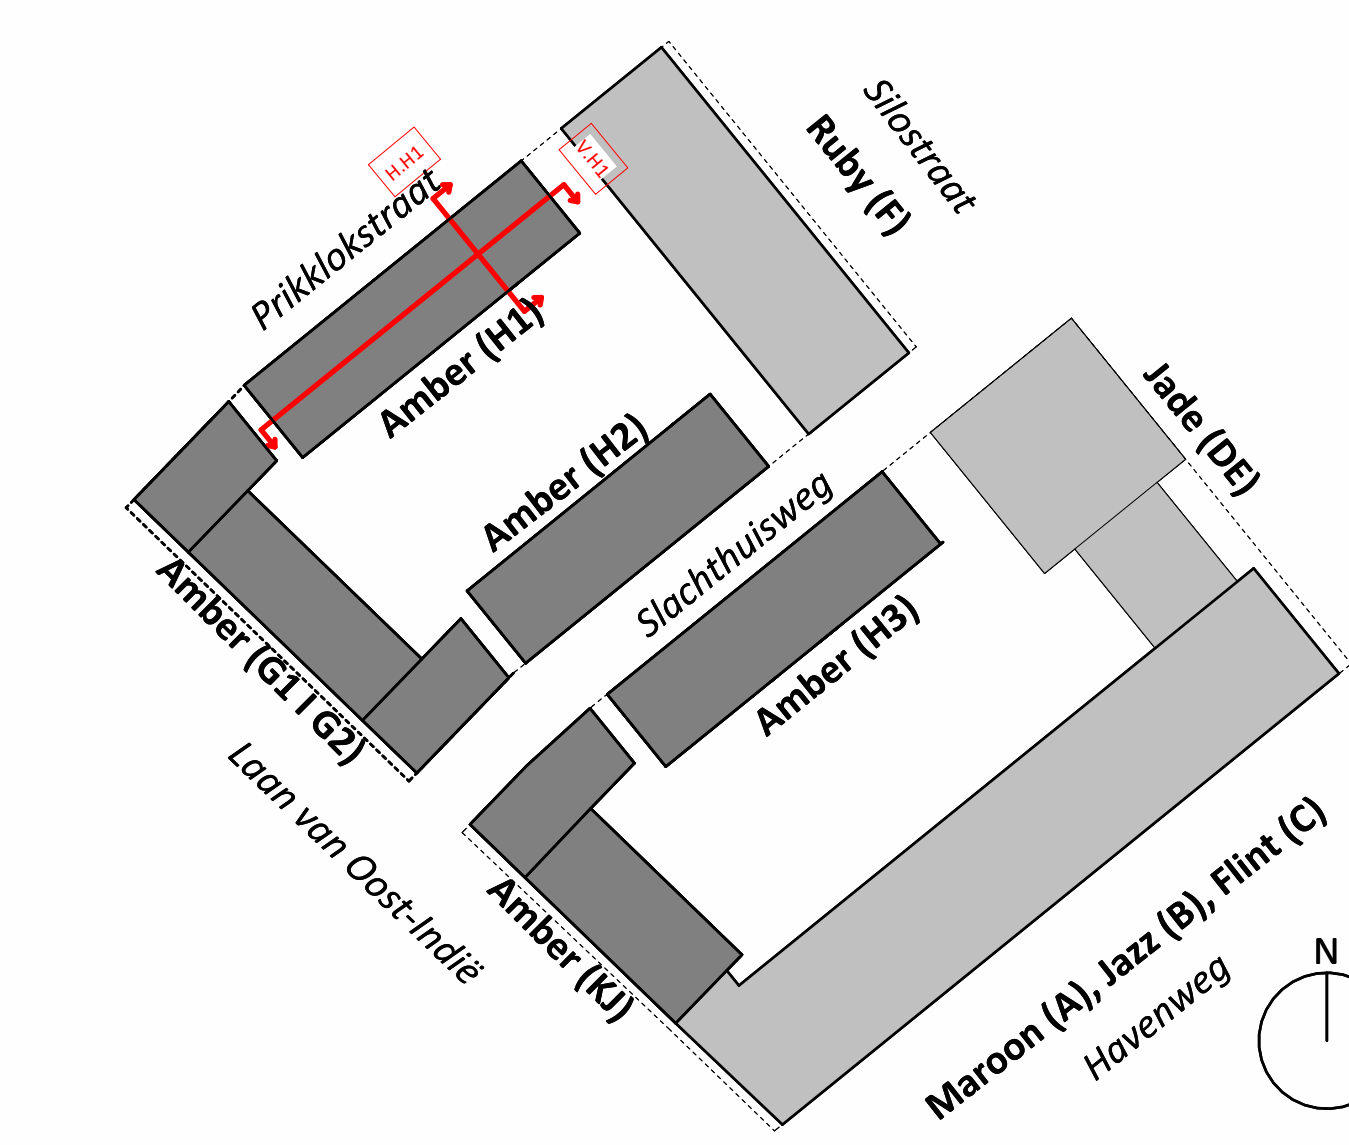

**VDNDP**

project: Amber (H)  
Nijmegen, Netherlands  
opdrachtgever: Dura Vermeer

in samenwerking met:

**DURA VERMEER**  
Marionneel 17  
1506 AK Zandven  
T +31 (0)25 75.000.07  
www.dura-veer.nl  
hr: 34164641 - dvc@duravermeer.nl

**bpd**  
Blauw  
Marionneel 17  
1506 AK Zandven  
T +31 (0)25 75.000.07  
www.blauw.nl  
hr: 34164641 - dvc@duravermeer.nl

projectleider: Flim Weustermaat  
bevoegdigde: Igor de Ruyter  
ondersteut: Doorsnede blok H1  
[formaat] schaal: A0 | 1:50

datum: 13-03-2026  
wijziging: 19-0881  
tekening nr.: H-B-U-300

status: DEFINITIEF  
fase: