



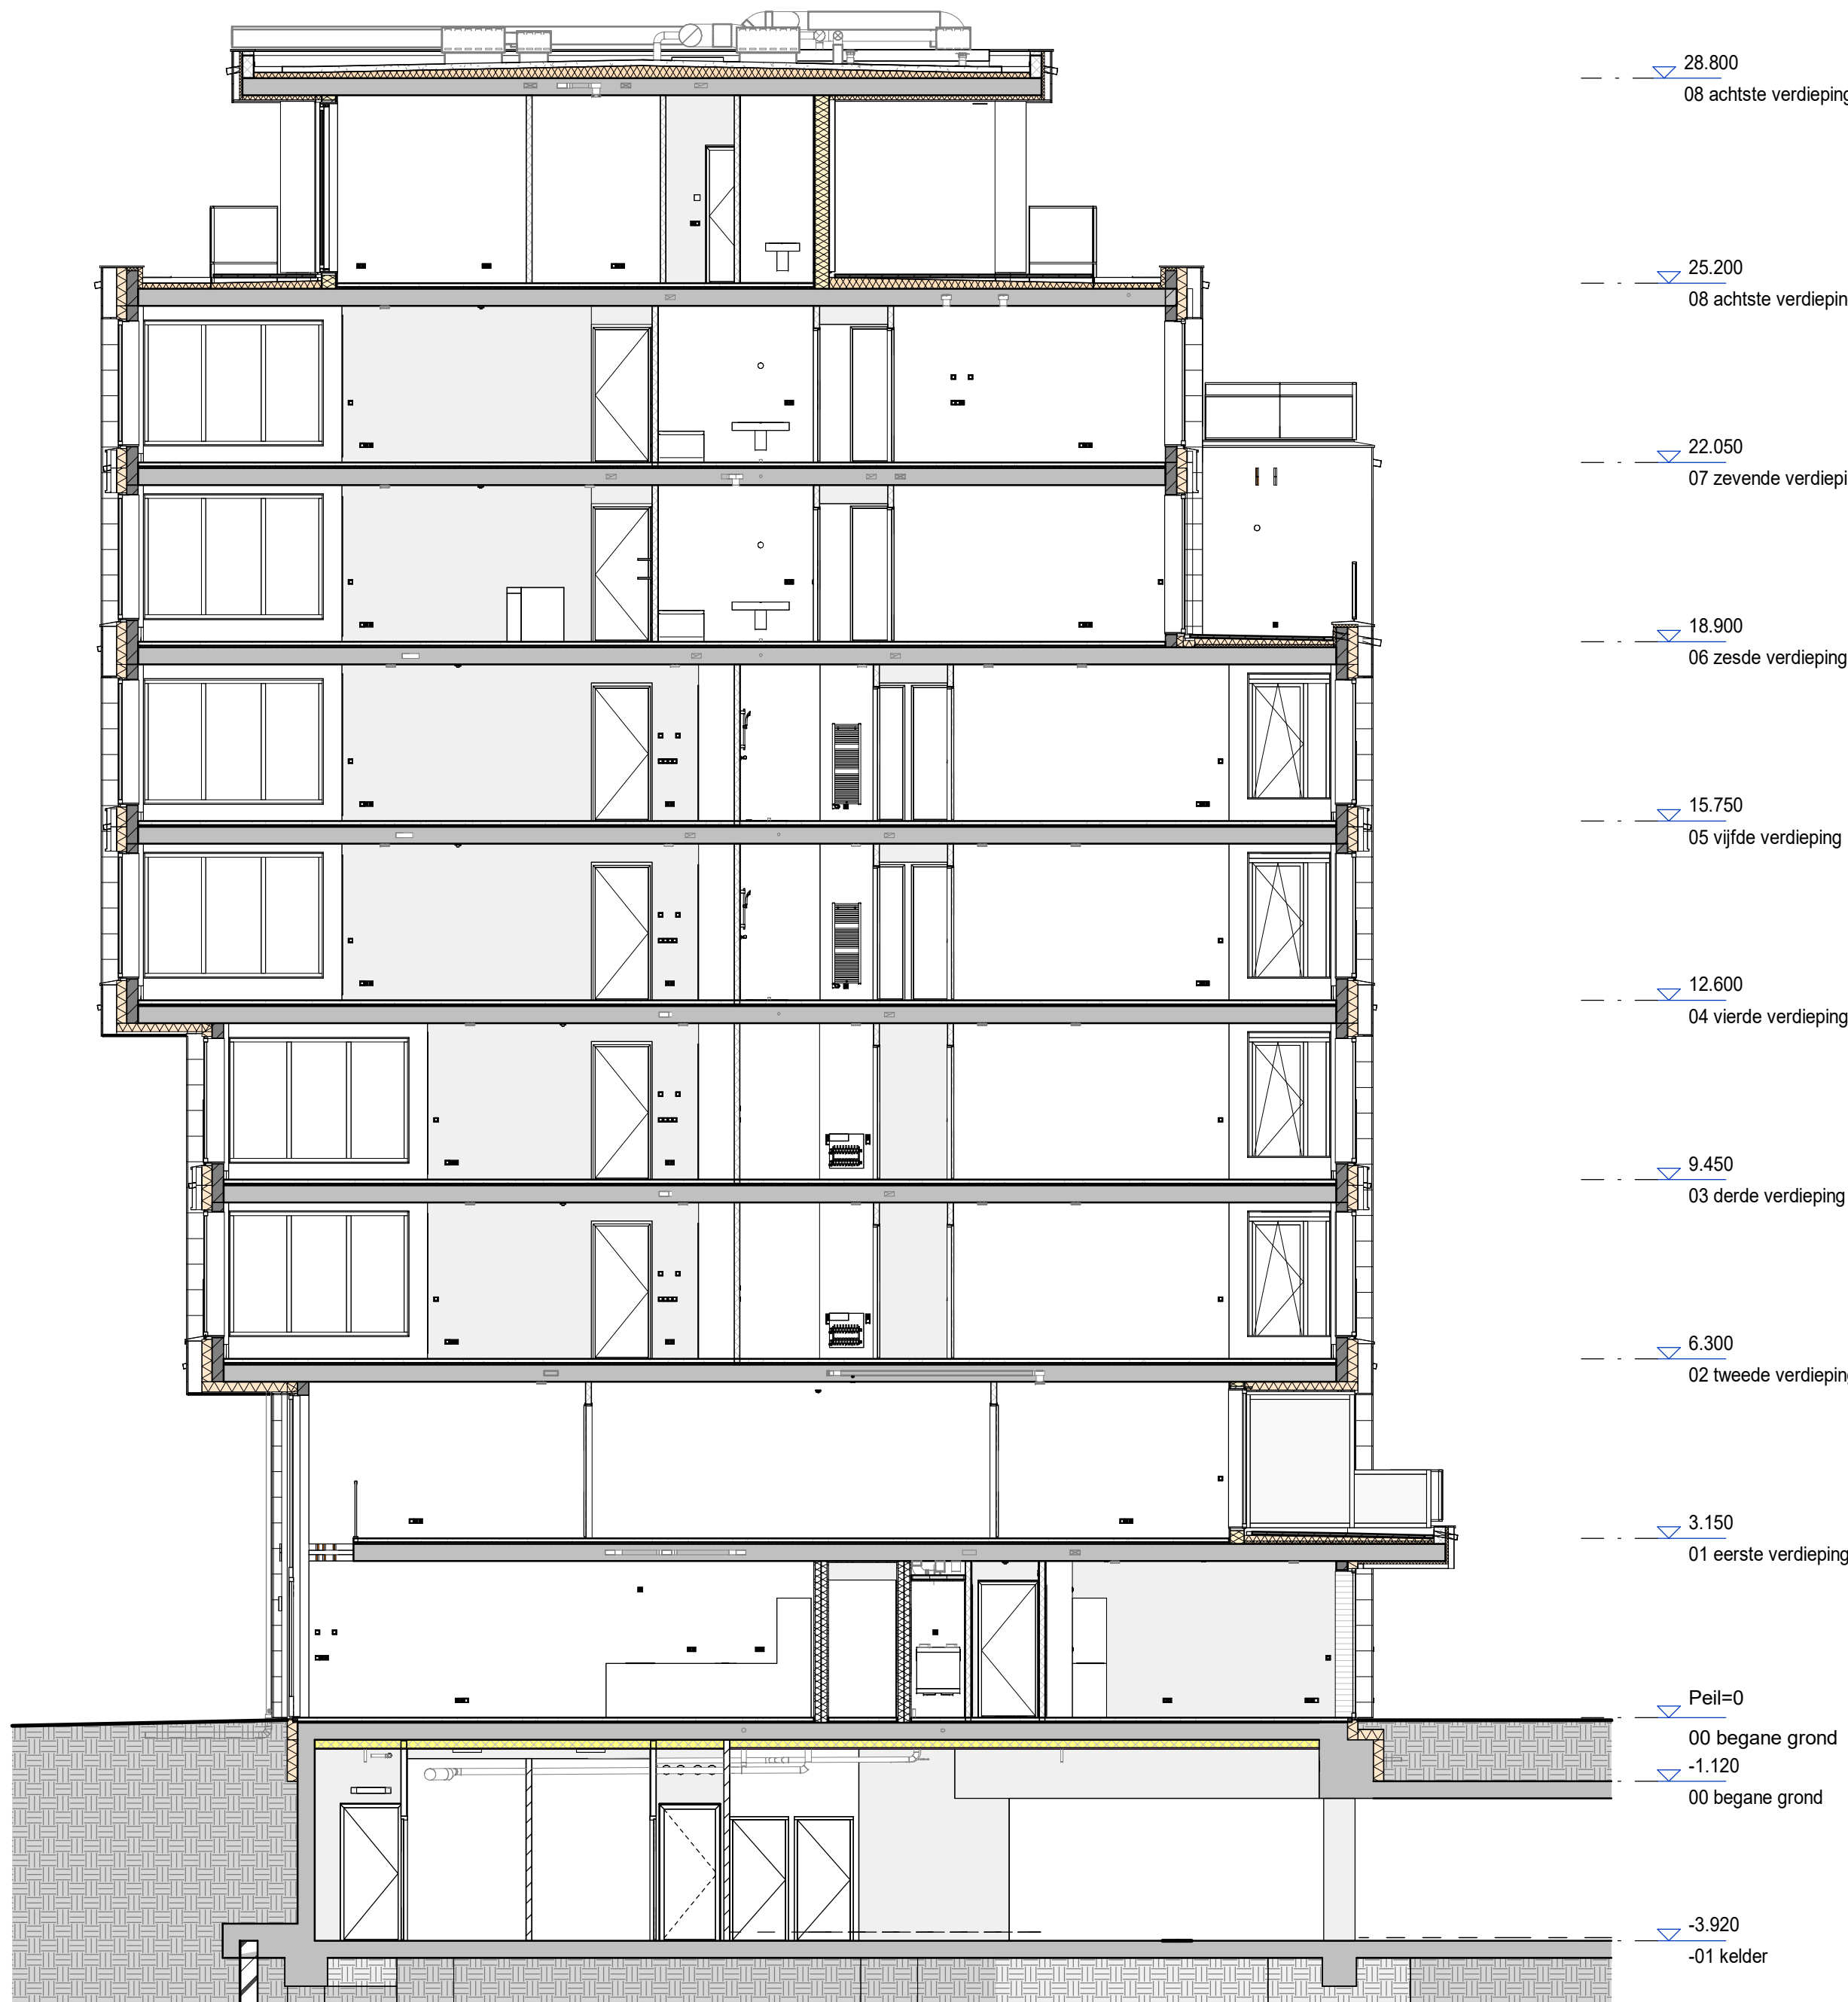

Langsdoorsnede NO

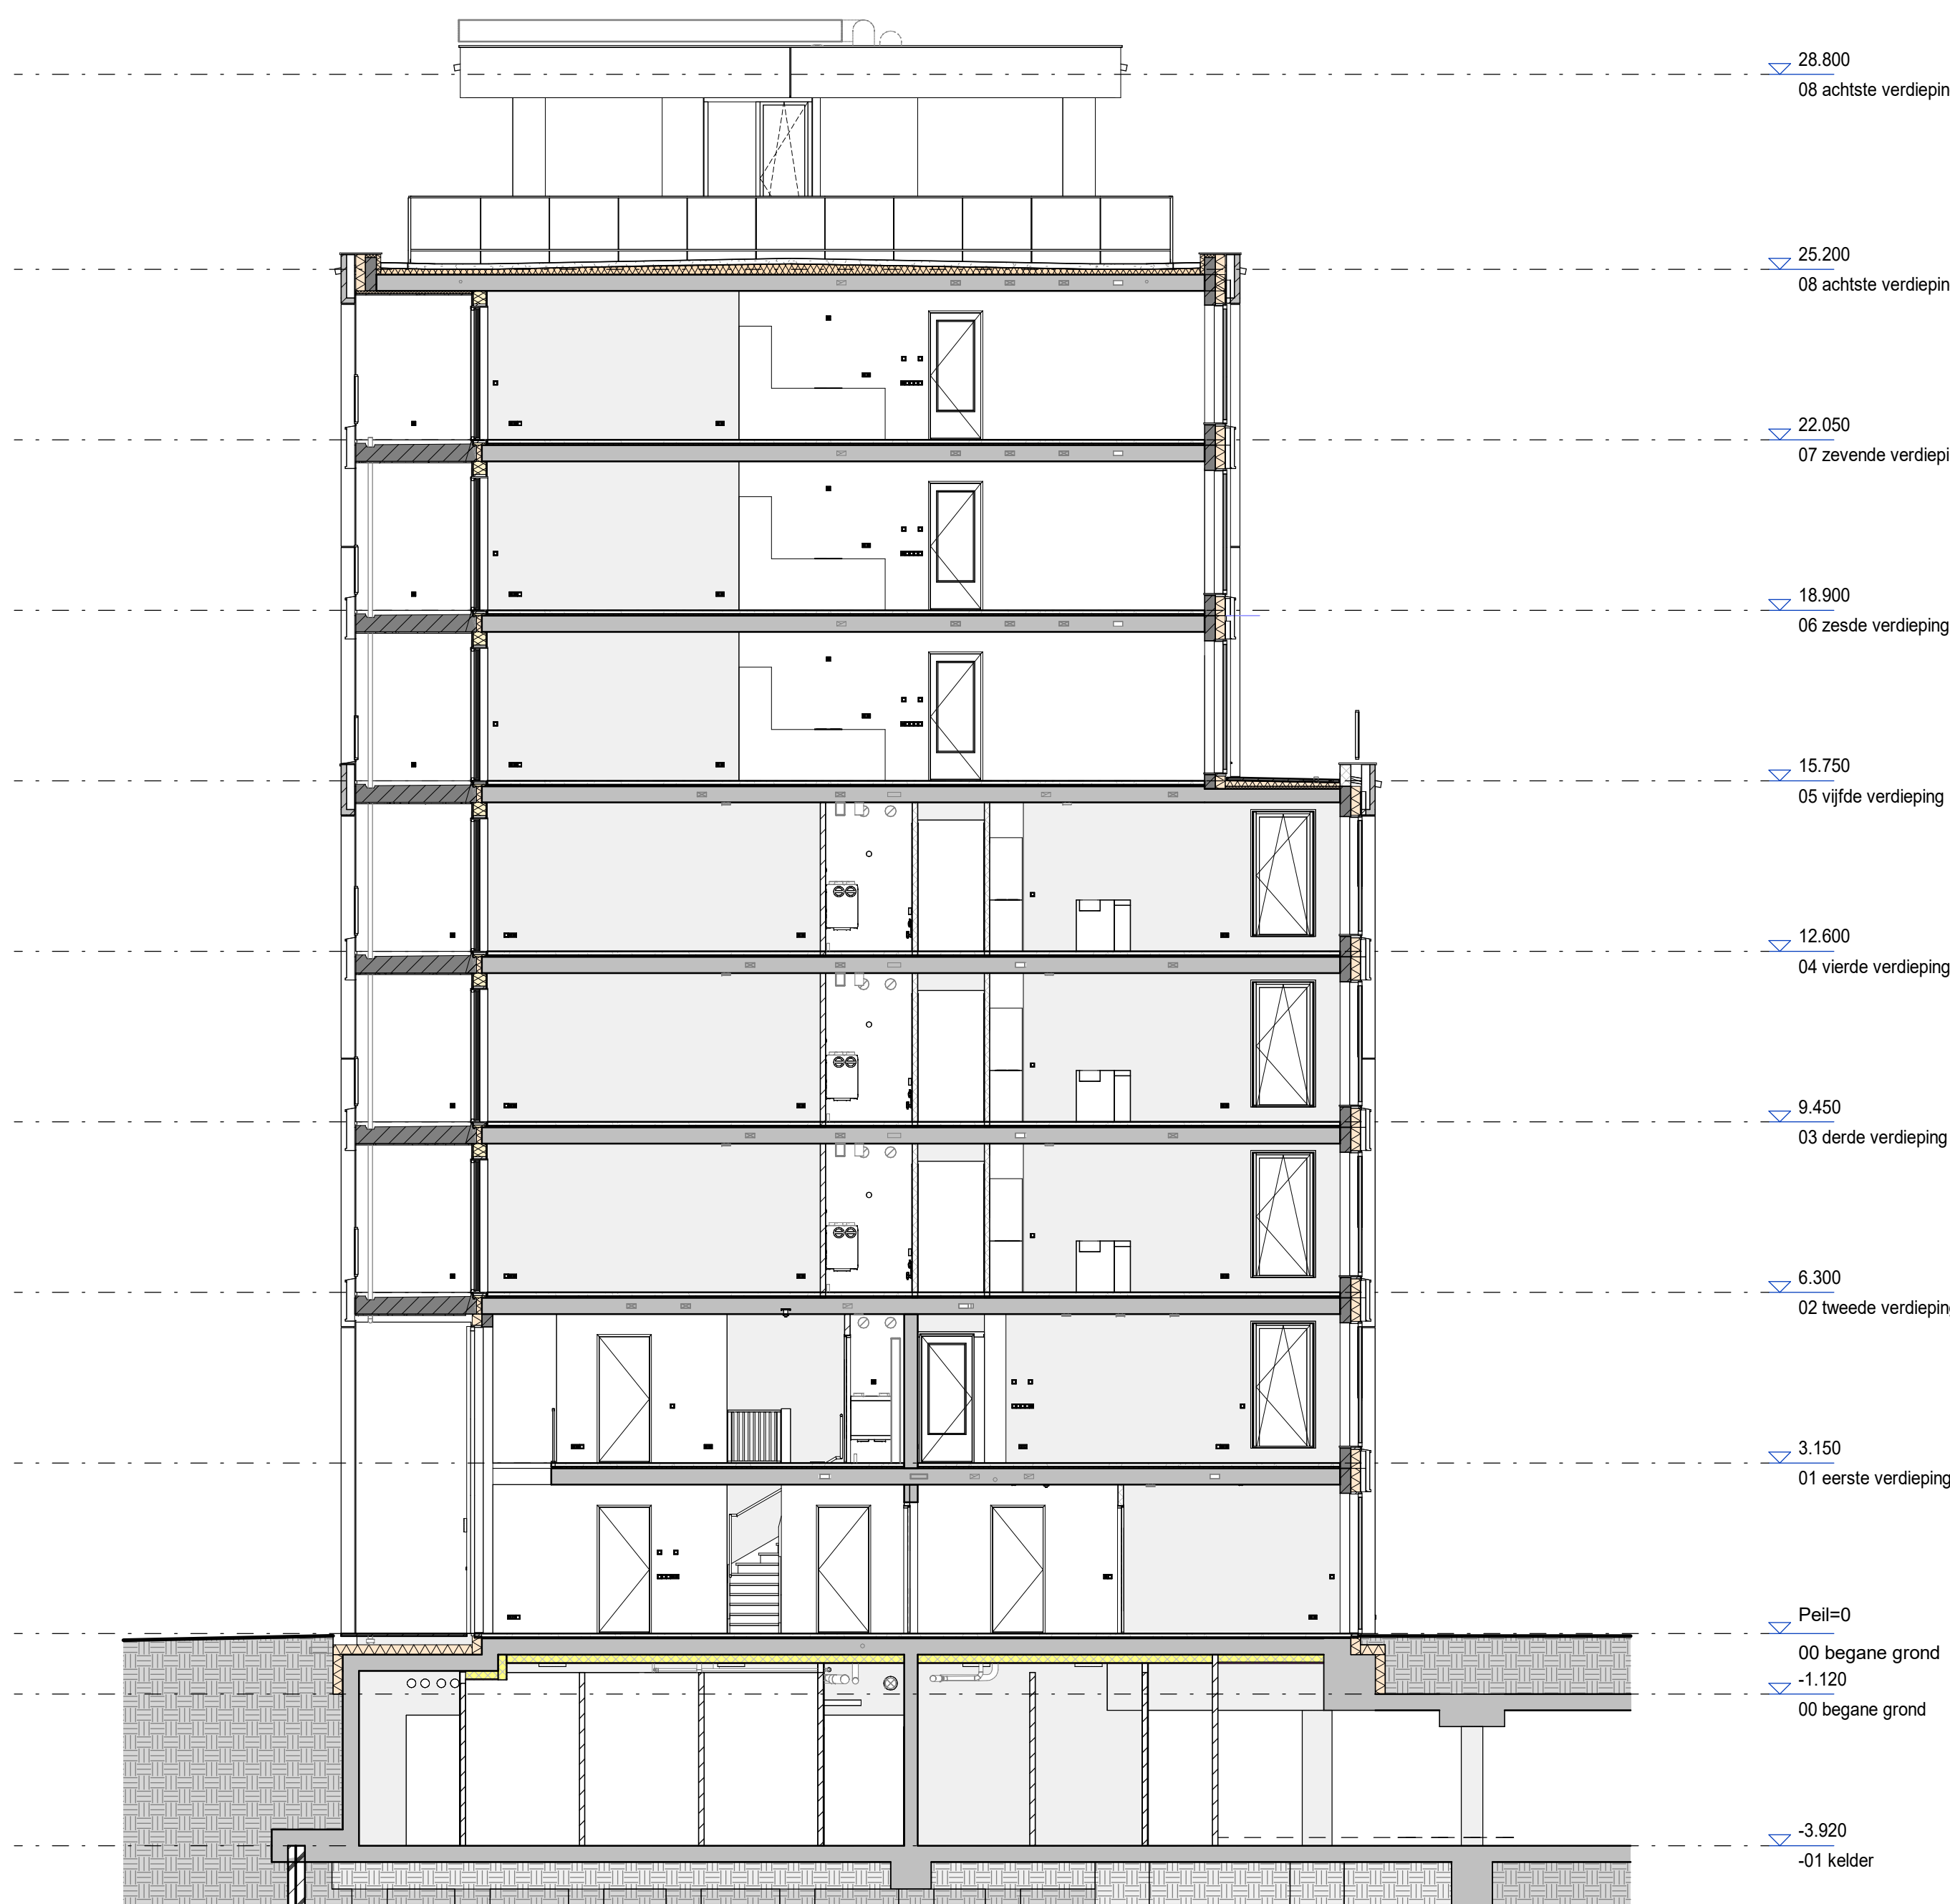

Dwarsdoorsnede N



Dwarsdoorsnede O

