



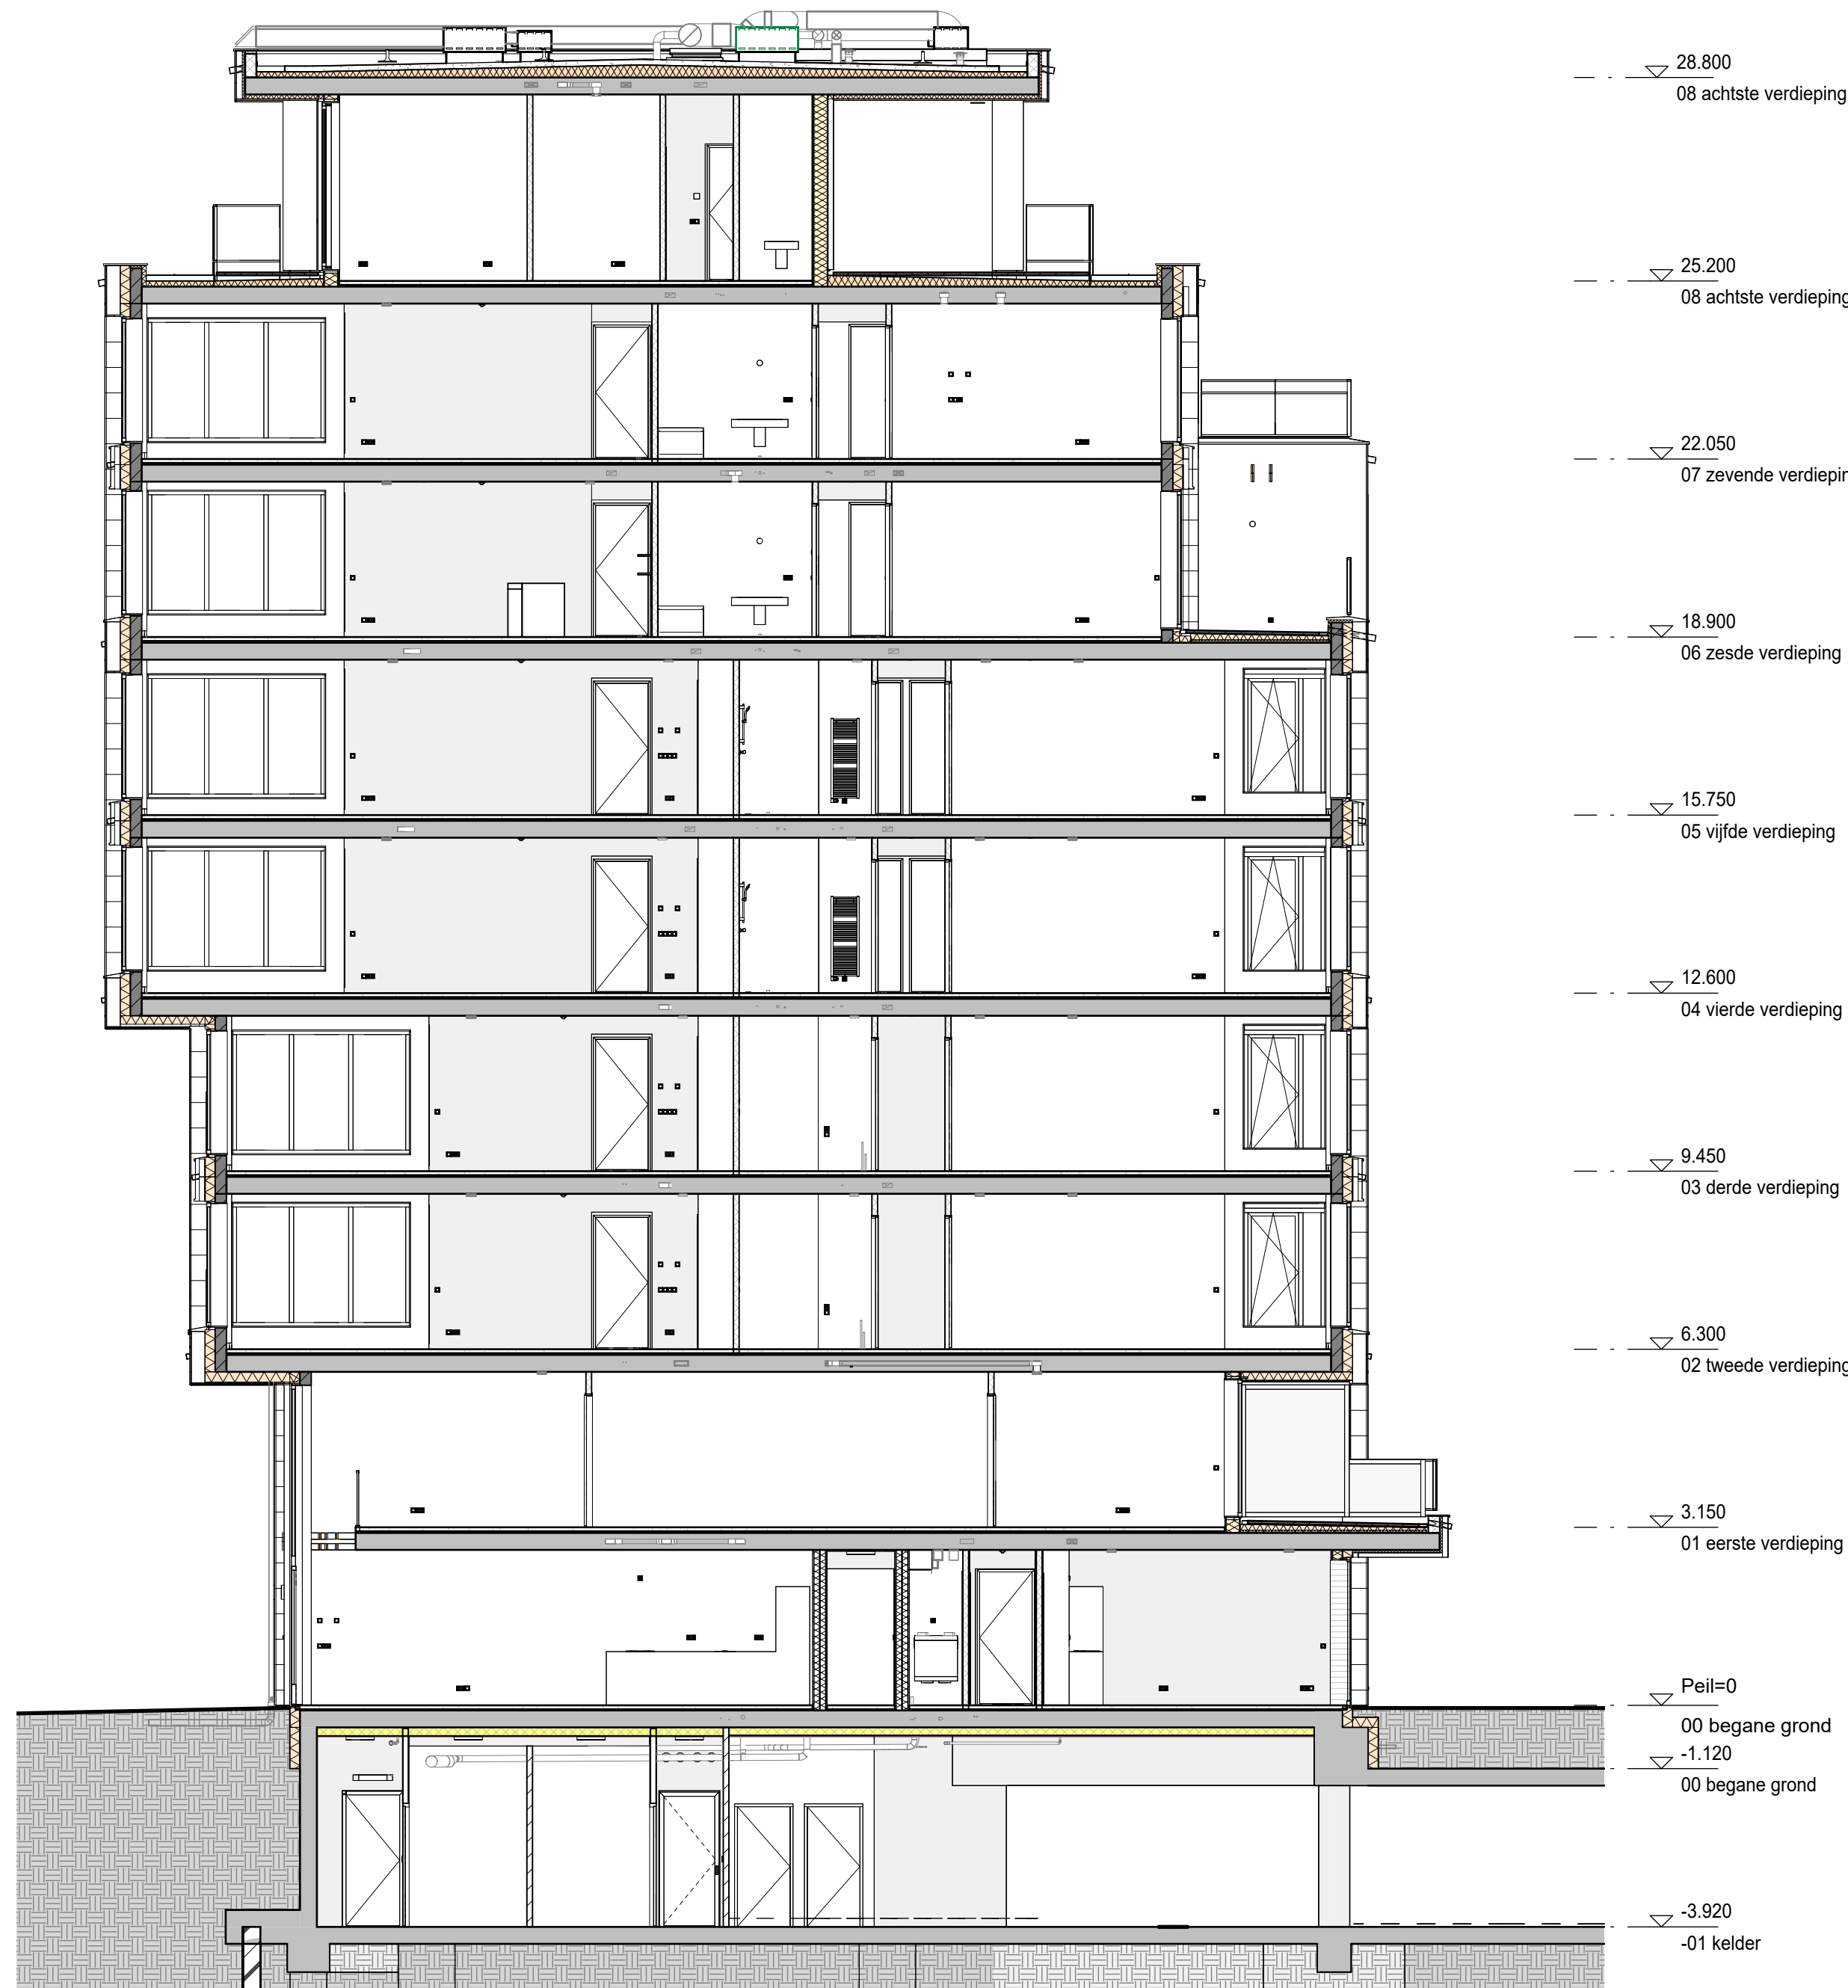


Langsdoorsnede NO

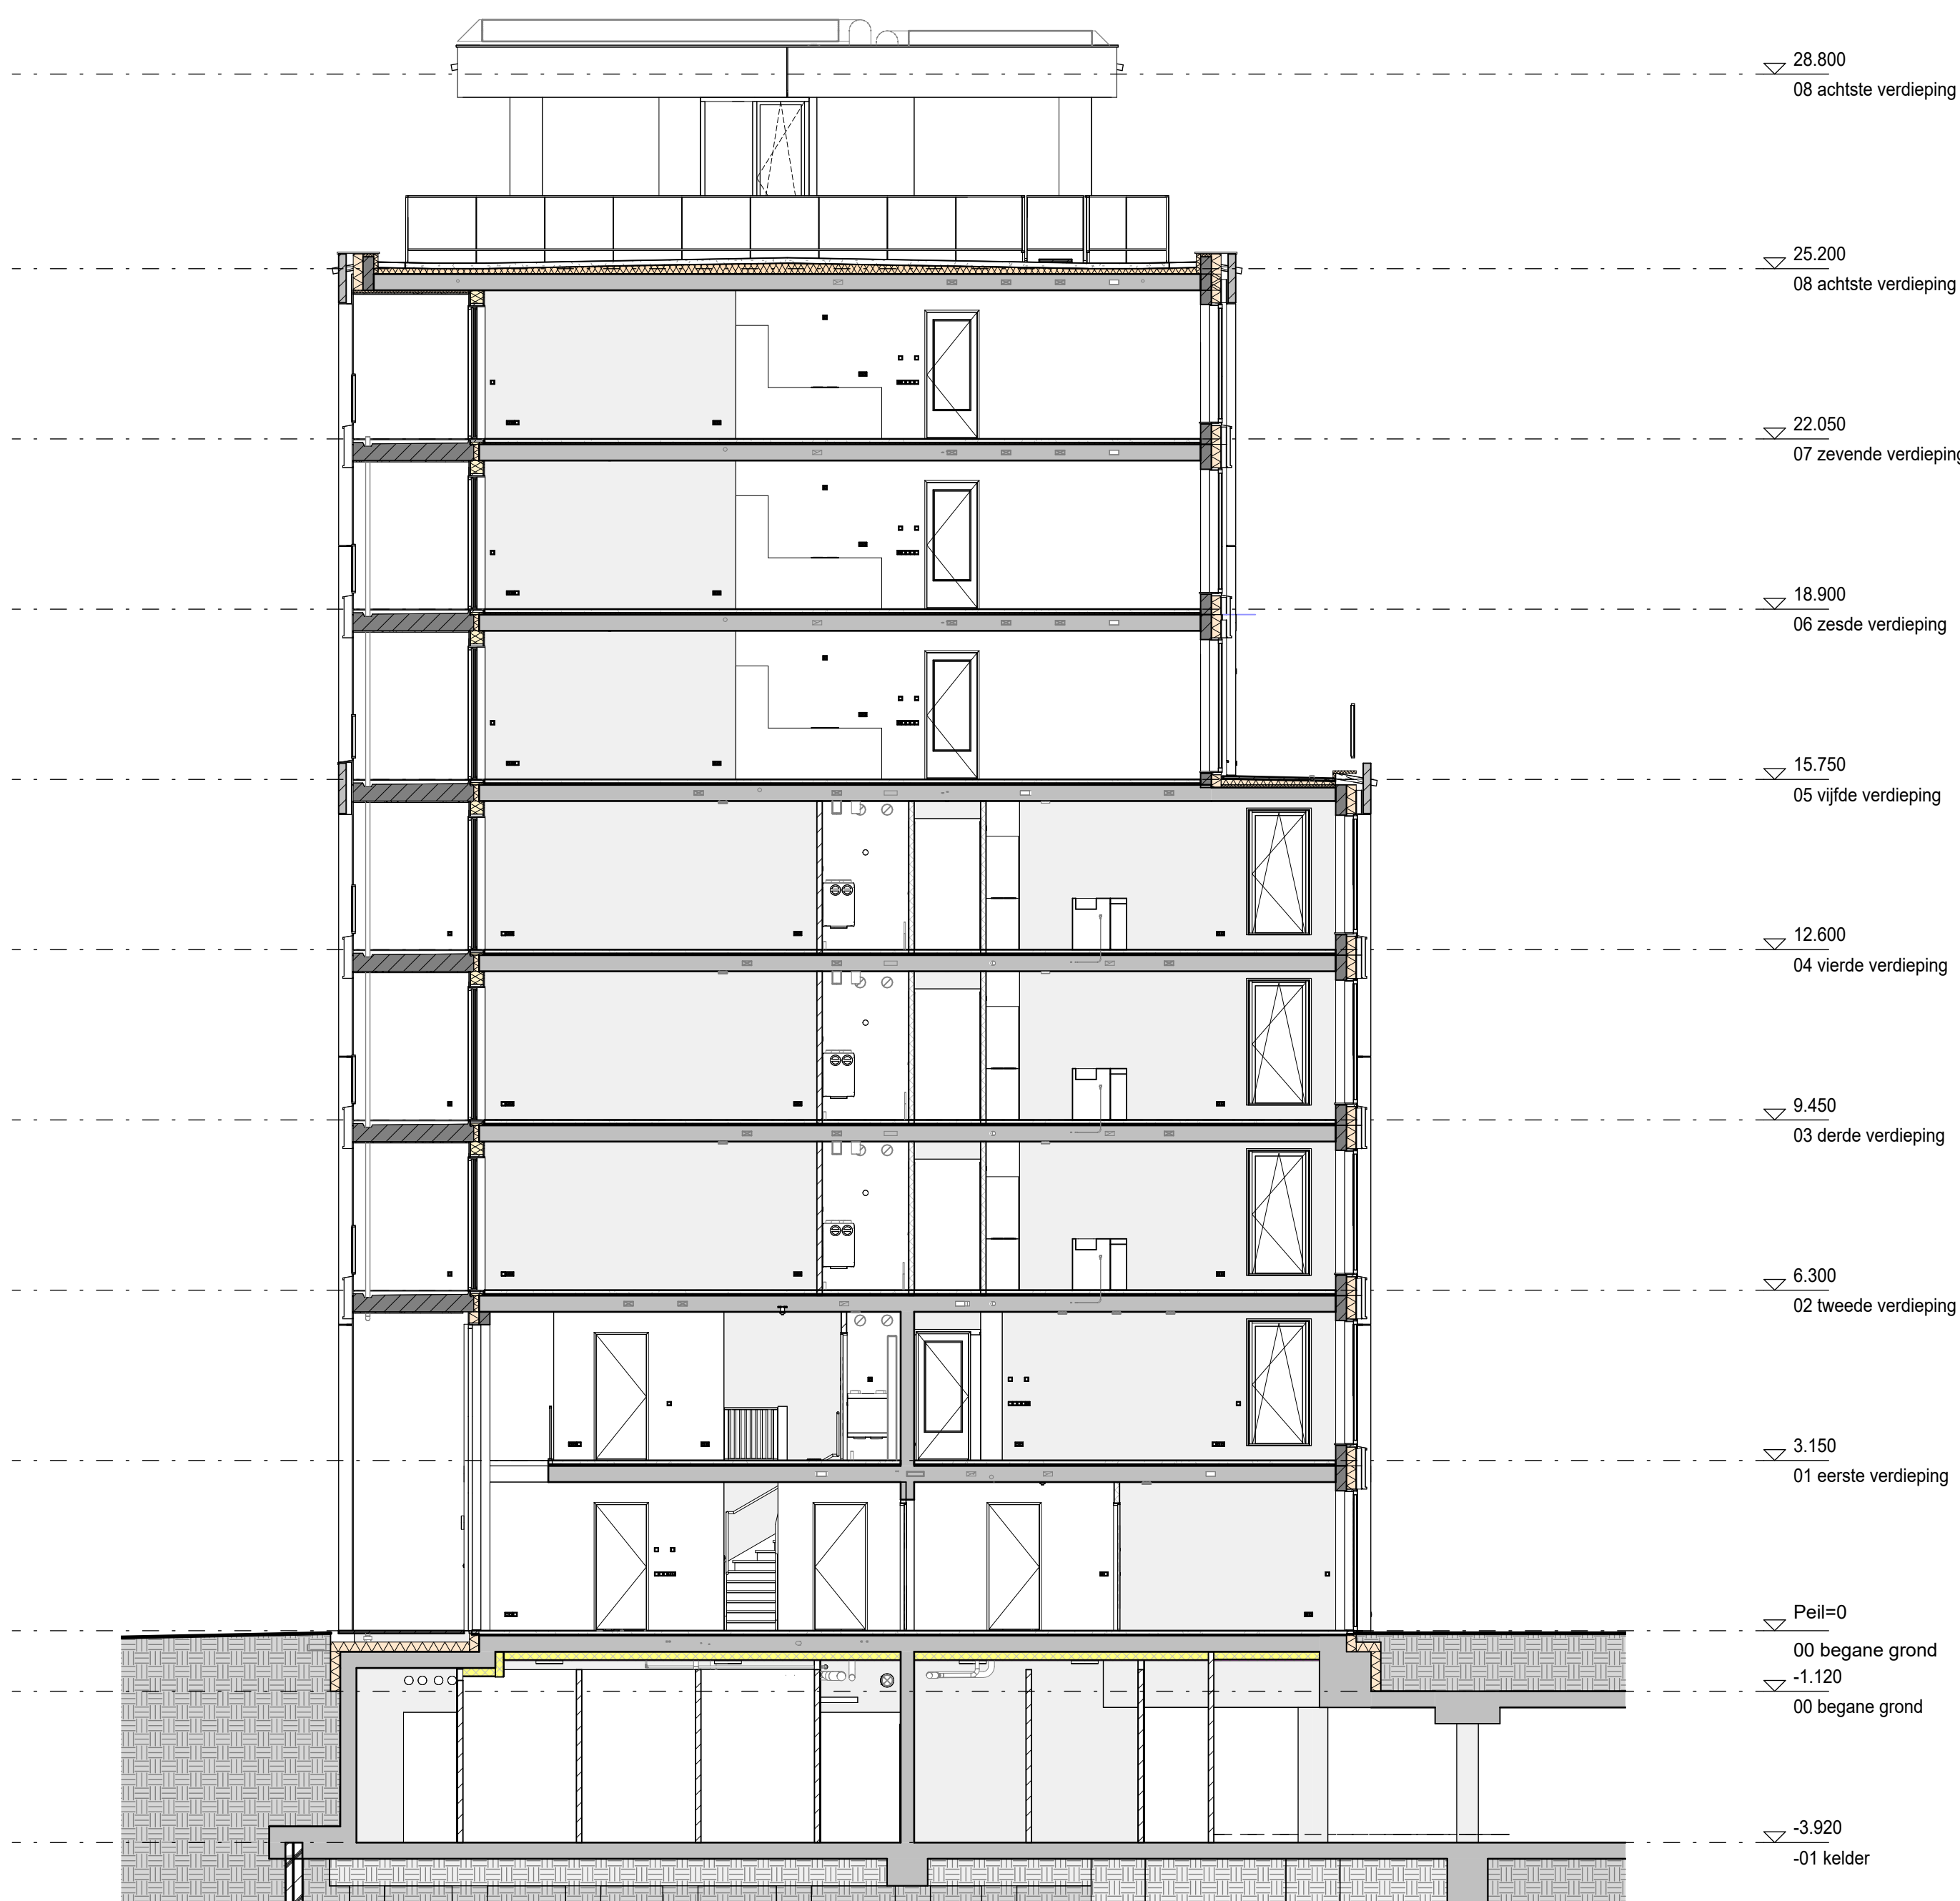

Dwarsdoorsnede N



Dwarsdoorsnede O

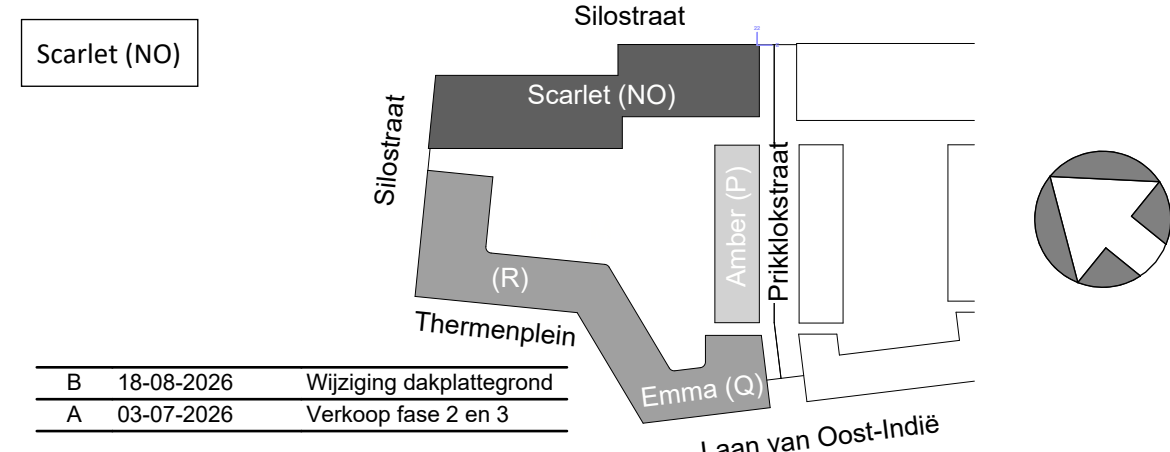

B	18-08-2026	Wijziging dakplattengrond
A	05-07-2026	Verkoop fase 2 en 3

project: 501100283
Nijmegen, Netherlands



onderdeel:	Doorsneden	datum:	28-05-2026	status:	Definitief
formaat:	A3 1:100	project nr:	501100283	fase:	VK
tekening nr:	VK-300-NO				