


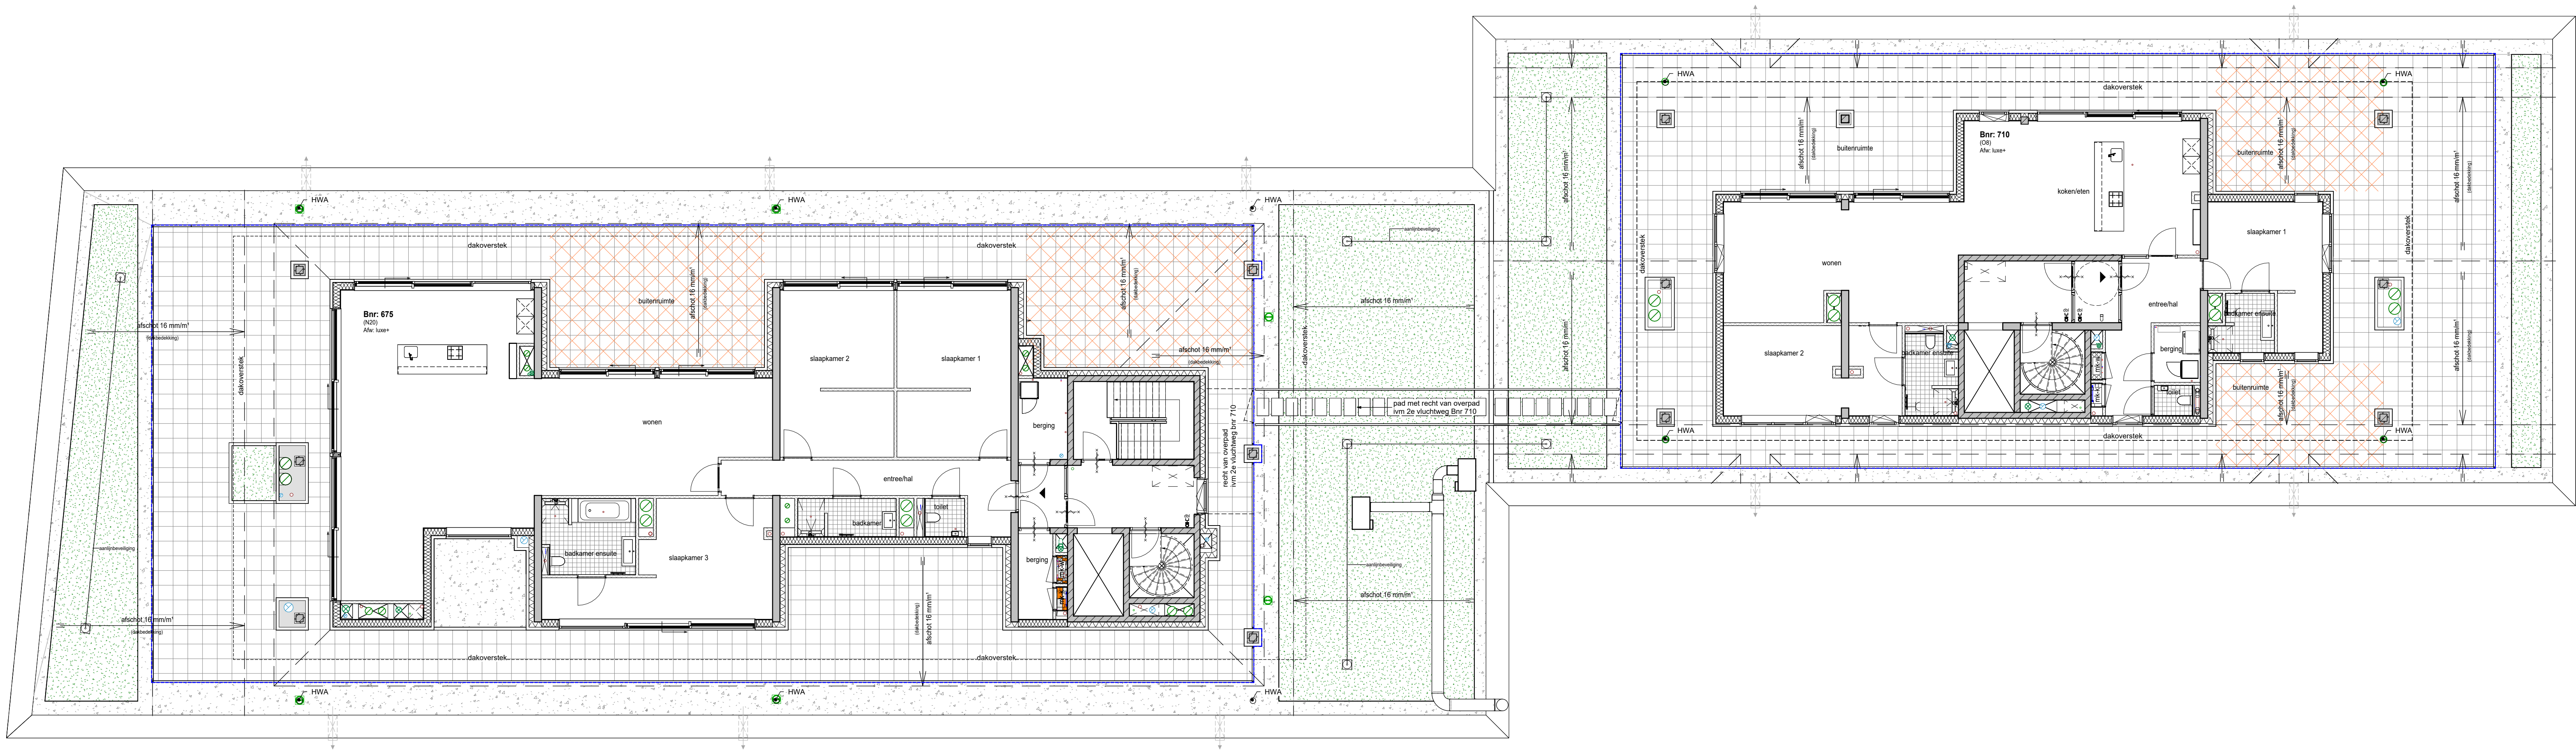

RENVOOI	
	Prefab betonnen gevelement
	Prefab betonwand
	Betonwand
	Kalkzandsteen
	HSB element, Rc conform Beng berekening
	Isolatie, Rc conform Beng berekening
	Metal-studewand woningscheiding
	Lichte scheidingwand - metal-stud
	Lichte scheidingwand - cellenbeton
	Voorzetwand geïsoleerd
	Deur 60 minuten brandwerend
	Deur 30 minuten brandwerend
	Zelfsluitende deur 60 minuten brandwerend
	Zelfsluitende deur 30 minuten brandwerend
	Entree woning
	Tegelwerk, afmeting conform verkoop technische omschrijving
	Tegelwerk op afschot t.p.v. douchehoek
	Fontein
	Wastafel
	Toilet / wandtoilet
	Droge blussleiding, vulpunt / afnamepunt
	Hemel water afvoer
	Brandweertift
	keuken of badopstelling optioneel
	erfgrens
	Zone verhoogde belasting (vm mogelijke jacuzzi)
	grindstrook
	groendak / mos-sedum


ALGEMEEN

De maten op de tekening zijn indicatief en aangegeven in millimeters, hieraan kunnen geen rechten worden ontleend. In werkelijkheid kunnen de maten afwijken.

De installaties en installatieruimte zijn ter indicatie, de posities en afmetingen kunnen nog afwijken t.o.v. de definitieve gekozen installaties en schachten door de installateur.

Schaal 1 op 1 afdrukken.

Aantal en positie verlichtingsarmaturen volgens berekening en eisen politiekeurmerk.
Aantal en positie rookmelders volgens bouwbesluit.
Alle afwerkingen, afmetingen, materialisatie en posities, zoals omschreven in de verkoop technische omschrijving gaan voor het tekenwerk.

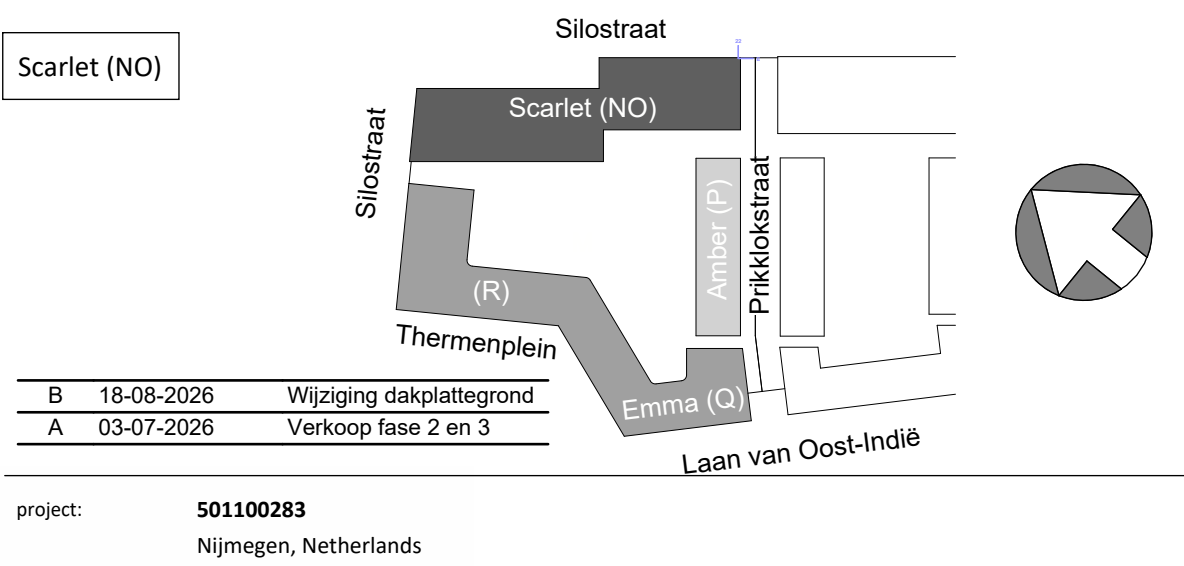

B	18-08-2026	Wijziging dakplaattegrond
A	03-07-2026	Verkoop fase 2 en 3

project: 501100283
Nijmegen, Netherlands

