


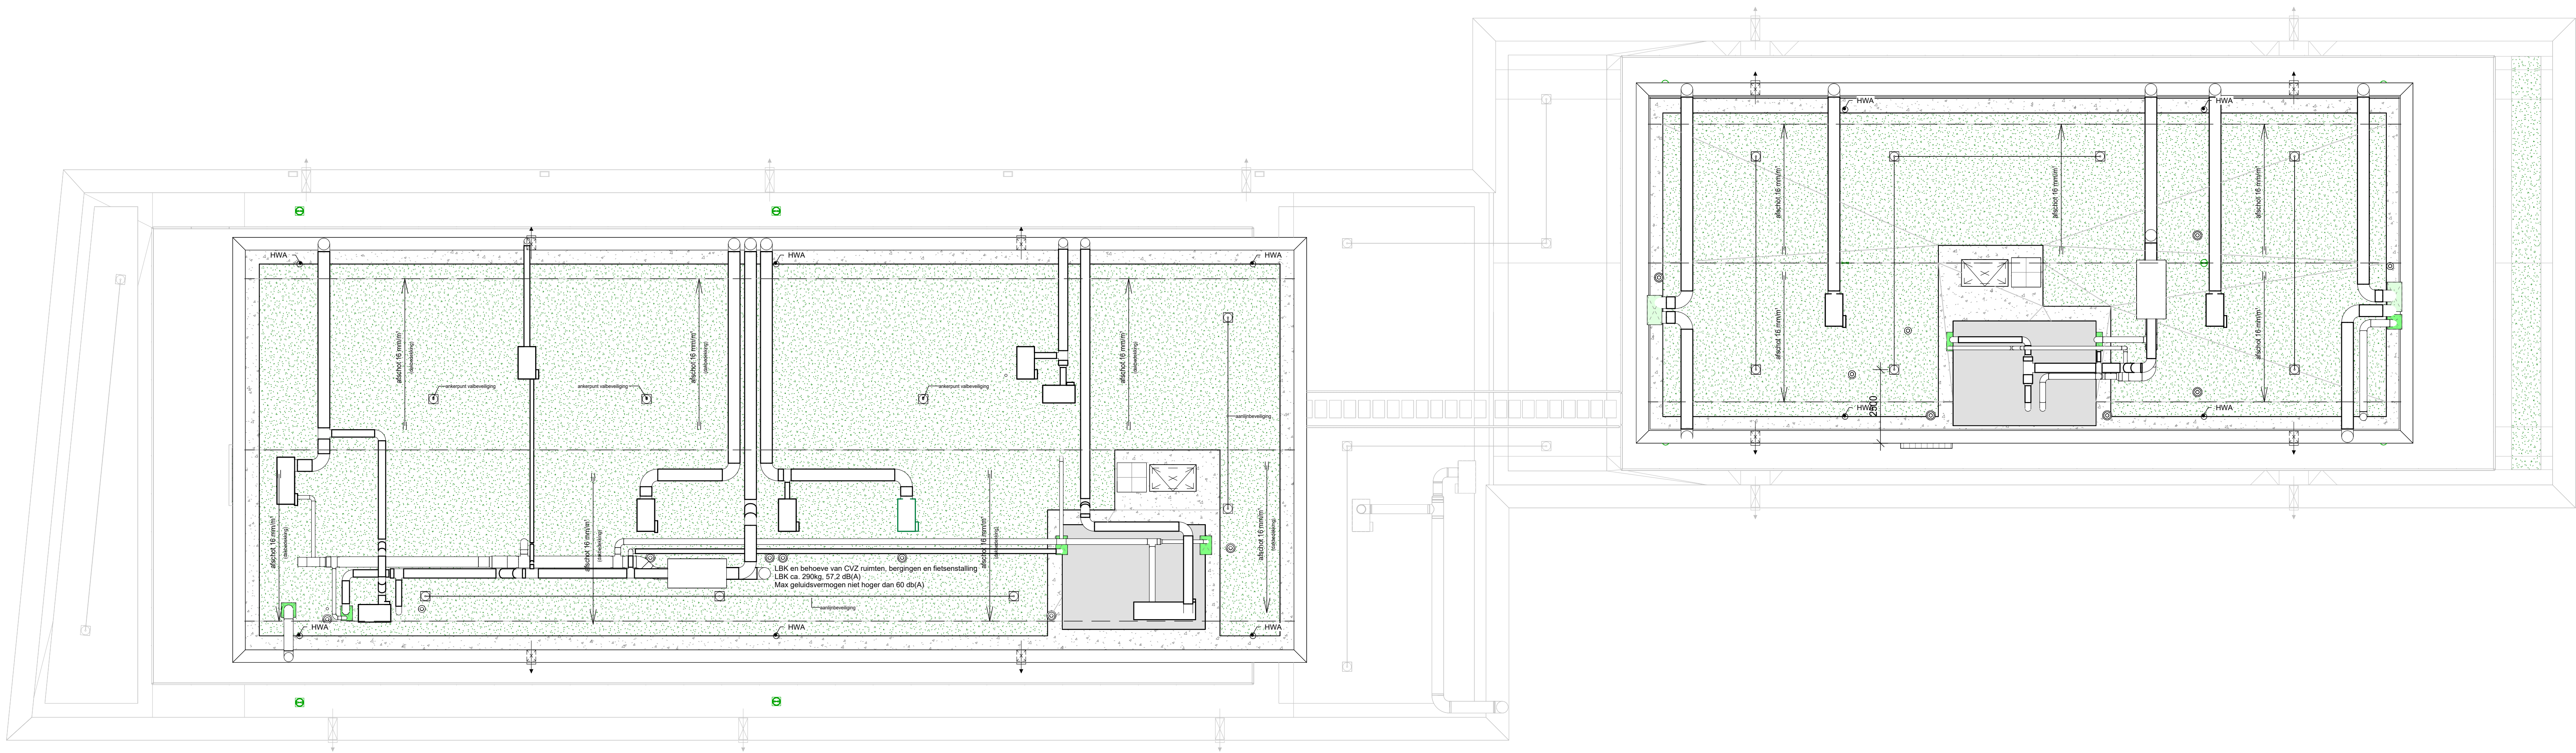

RENVOOI	
	Prefab betonnen gevelement
	Prefab betonwand
	Betonwand
	Kalkzandsteen
	HSB element, Rc conform Beng berekening
	Isolatie, Rc conform Beng berekening
	Metal-studewand woningscheidend
	Lichte scheidingwand - metal-stud
	Lichte scheidingwand - cellenbeton
	Voorzetwand geïsoleerd
	Deur 60 minuten brandwerend
	Deur 30 minuten brandwerend
	Zelfsluitende deur 60 minuten brandwerend
	Zelfsluitende deur 30 minuten brandwerend
	Entree woning
	Tegelerwerk, afmeting conform verkoop technische omschrijving
	Tegelerwerk op afschot t.p.v douchehoek
	Fontein
	Wastafel
	Toilet / wandtoilet
	Droge blusleiding, vulpunt / afnamepunt
	hwa
	bwl
	keuken of badopstelling optioneel
	erfgrans
	Zone verhoogde belasting km mogelijke jacuzzi
	grindstrook
	groendak / mos-sedum

ALGEMEEN

De maten op de tekening zijn indicatief en aangegeven in millimeters, hieraan kunnen geen rechten worden ontleend.
In werkelijkheid kunnen de maten afwijken.

De installaties en installatieruimte zijn ter indicatie, de positie en afmetingen kunnen nog afwijken t.o.v. de definitieve gekozen installaties en schachten door de installateur.

Schaal 1 op 1 afdrukken.

Aantal en positie verlichtingsarmaturen volgens berekening en eisen politiekeurmerk.
Aantal en positie rookmelders volgens bouwbestuur.
Alle afwerkingen, afmetingen, materialisatie en posities, zoals omschreven in de verkoop technische omschrijving gaan voor het tekenwerk.

Scarlet (NO)

Silvestraat

Scarlet (NO)

Thermenplein

Philostraat

Emma (O)

Laan van Oost-Indië

Silvestraat

Scarlet (NO)

Thermenplein

Philostraat

Emma (O)

Laan van Oost-Indië

B 18-08-2026 Wijziging dakplattegrond

A 03-07-2026 Verkoop fase 2 en 3

project: 501100283

Nijmegen, Netherlands