


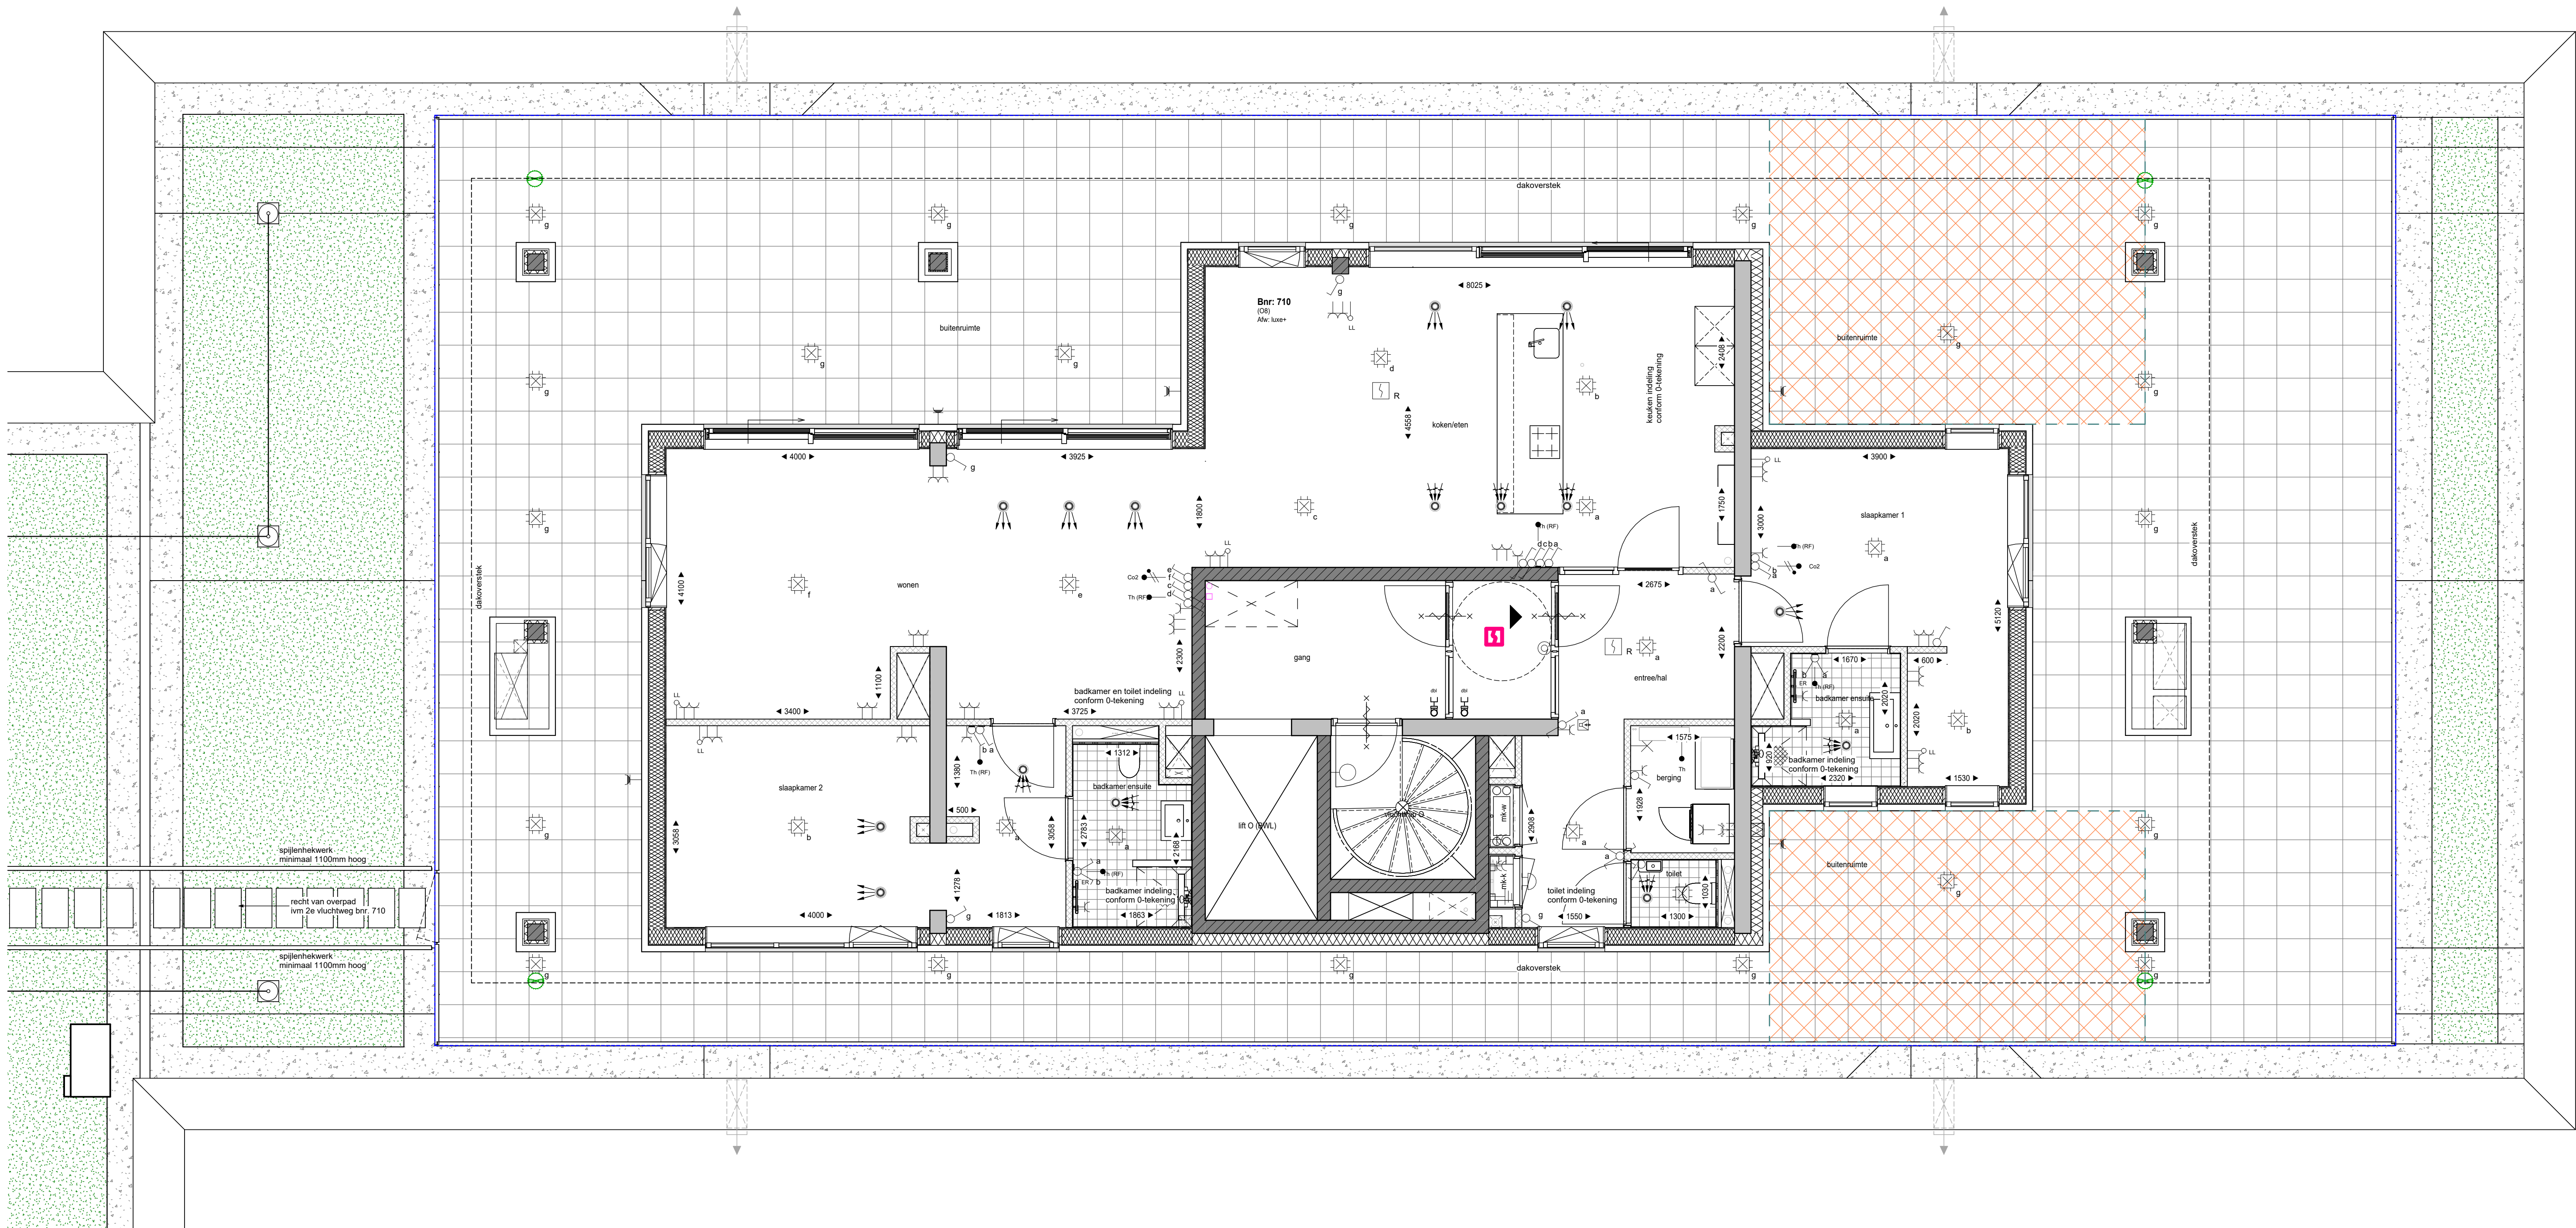

RENVOOI

	Prefab betonnen gevellement		Entree woning
	Prefab betonwand		Tegelvorm, afmeting conform verkoop
	Betonwand		Tegelvorm, afmeting conform verkoop
	Kalkzandsteen		Tegelvorm op afschot t.p.v. douchehoek
	HSB element, Rc conform Beng berekening		Fontein
	Isolatie, Rc conform Beng berekening		Wastafel
	Metal-studwand woningscheiding		Toilet / wandcloset
	Lichte scheidingwand - metal-stud		Drogte bluseiding, vulpunt / afnamepunt
	Lichte scheidingwand - cellenbeton		Hemel water afvoer
	Voorzetwand geïsoleerd		Brandwerft
	Deur 60 minuten brandwerend		Keuken of badopstelling optioneel
	Deur 30 minuten brandwerend		erfgrans
	Zelfsluitende deur 60 minuten brandwerend		Zone verhoogde belasting ivm mogelijke jacuzzi
	Zelfsluitende deur 30 minuten brandwerend		grindstrook
			groendak / mos-sedum

ALGEMEEN

De maten op de tekening zijn indicatief en aangegeven in millimeters, hieraan kunnen geen rechten worden ontleend. In werkelijkheid kunnen de maten afwijken.

De installaties en installatieruimte zijn ter indicatie, de positie en afmetingen kunnen nog afwijken t.o.v. de definitieve gekozen installaties en schachten door de installateur.

Schaal 1 op 1 afdrucken.

Aantal en positie verlichtingsarmaturen volgens berekening en eisen politiekeurmerk.

Aantal en positie rookmelders volgens bouwbesluit.


Alle afwerkingen, afmetingen, materialisatie en posities, zoals omschreven in de verkoop technische omschrijving gaan voor het tekenwerk.

RENVOOI ELEKTRA


	Aansluitpunt licht plafond		Rookmelder
	Aansluitpunt wandlicht		Bekrukker
	Schakelaar enkelvoudig		Bel/schel
	Wissel schakelaar		Videofon toestel
	Serie schakelaar		Wandcontactdoos enkelvoudig spatwaterdicht
	Kruis schakelaar		Afzuigrooster WTW
	Wandcontactdoos enkelvoudig		Inblaasrooster WTW
	Wandcontactdoos twee-voudig horizontaal		WTW WTW ventilatie unit
	Wandcontactdoos twee-voudig verticaal		MV Mechanische ventilatie unit
	Aansluitpunt Co2 detectie		VV vloerverwarming verdeler (incl. aansluitpunt)
	Aansluitpunt bediening WTW		WM Wasmachine
	Aansluitpunt thermostaat		WD Wasdroger
	Loze leiding		ER Radiator (elektrisch)

Scarlet (NO)
bouwnummer: 710
Achtste verdieping 25.200+P

Silostraat

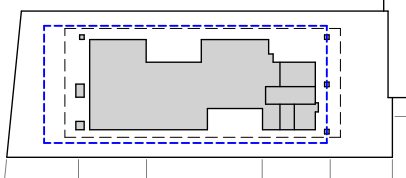

Prinklostraat

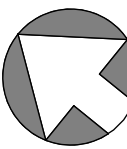

A 18-08-2026 Wijziging dakplattegrond

project: 501100283
Nijmegen, Netherlands



onderdeel: verkooptekening bnr 710
(formaat) schaal: (A11) 1:50

datum: 03-07-2026
wrijging: 18-08-2026
project nr: 501100283
tekening nr: VK-710

status: Definitief
fase: VK