
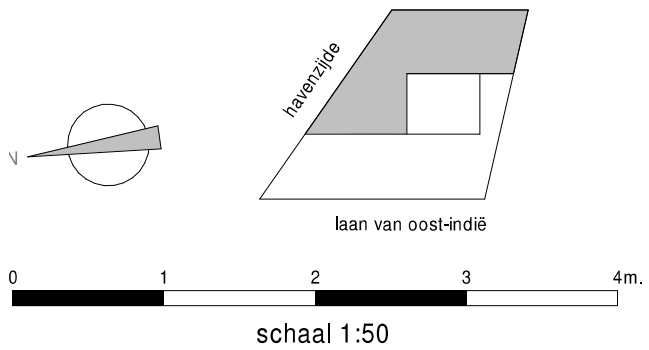


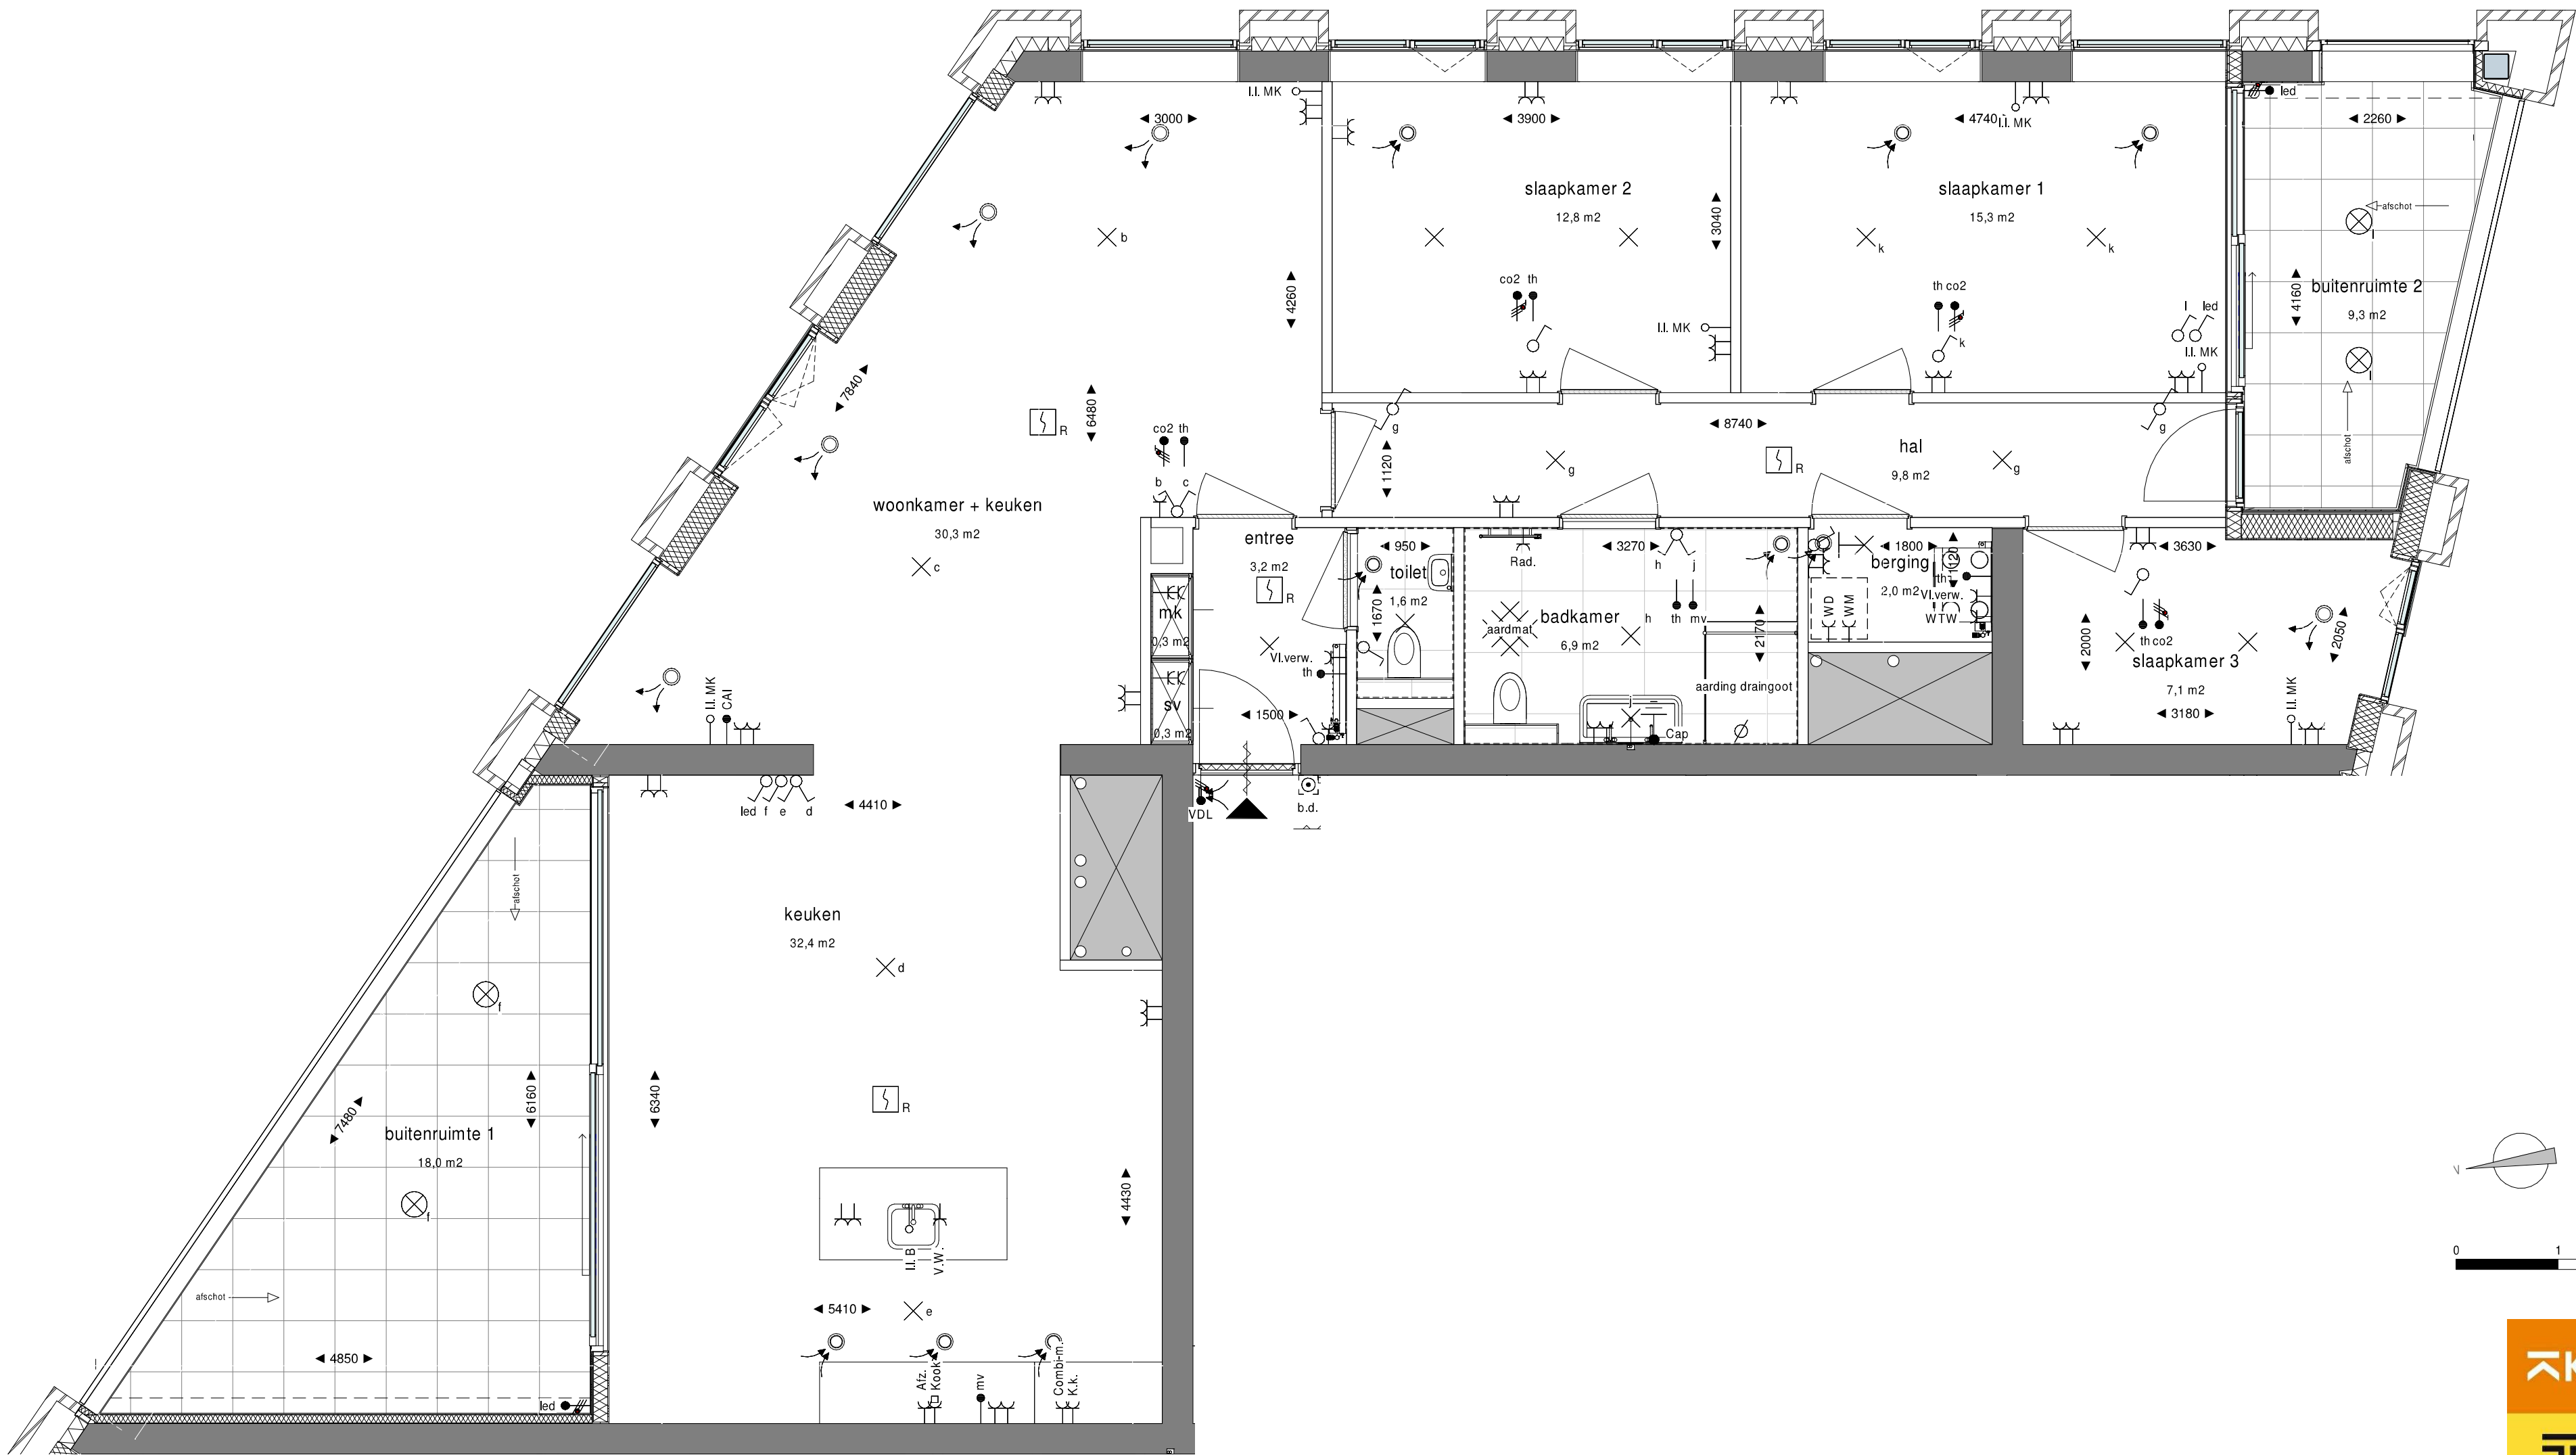

Project
Havenkade
Nijmegen

Onderwerp
Woningtype T10
Thuishaven bnr 153 en 155

A.B9.T10

Schaal
1:50

Formaat
A2