
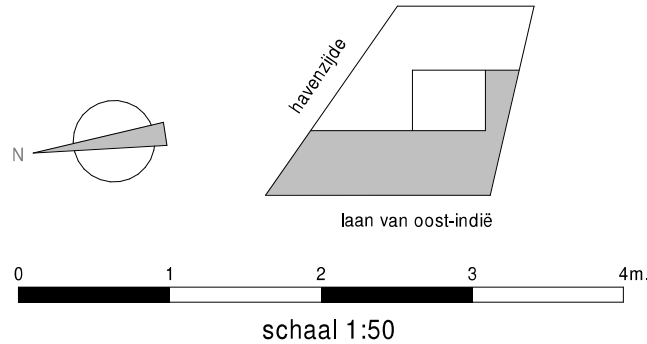


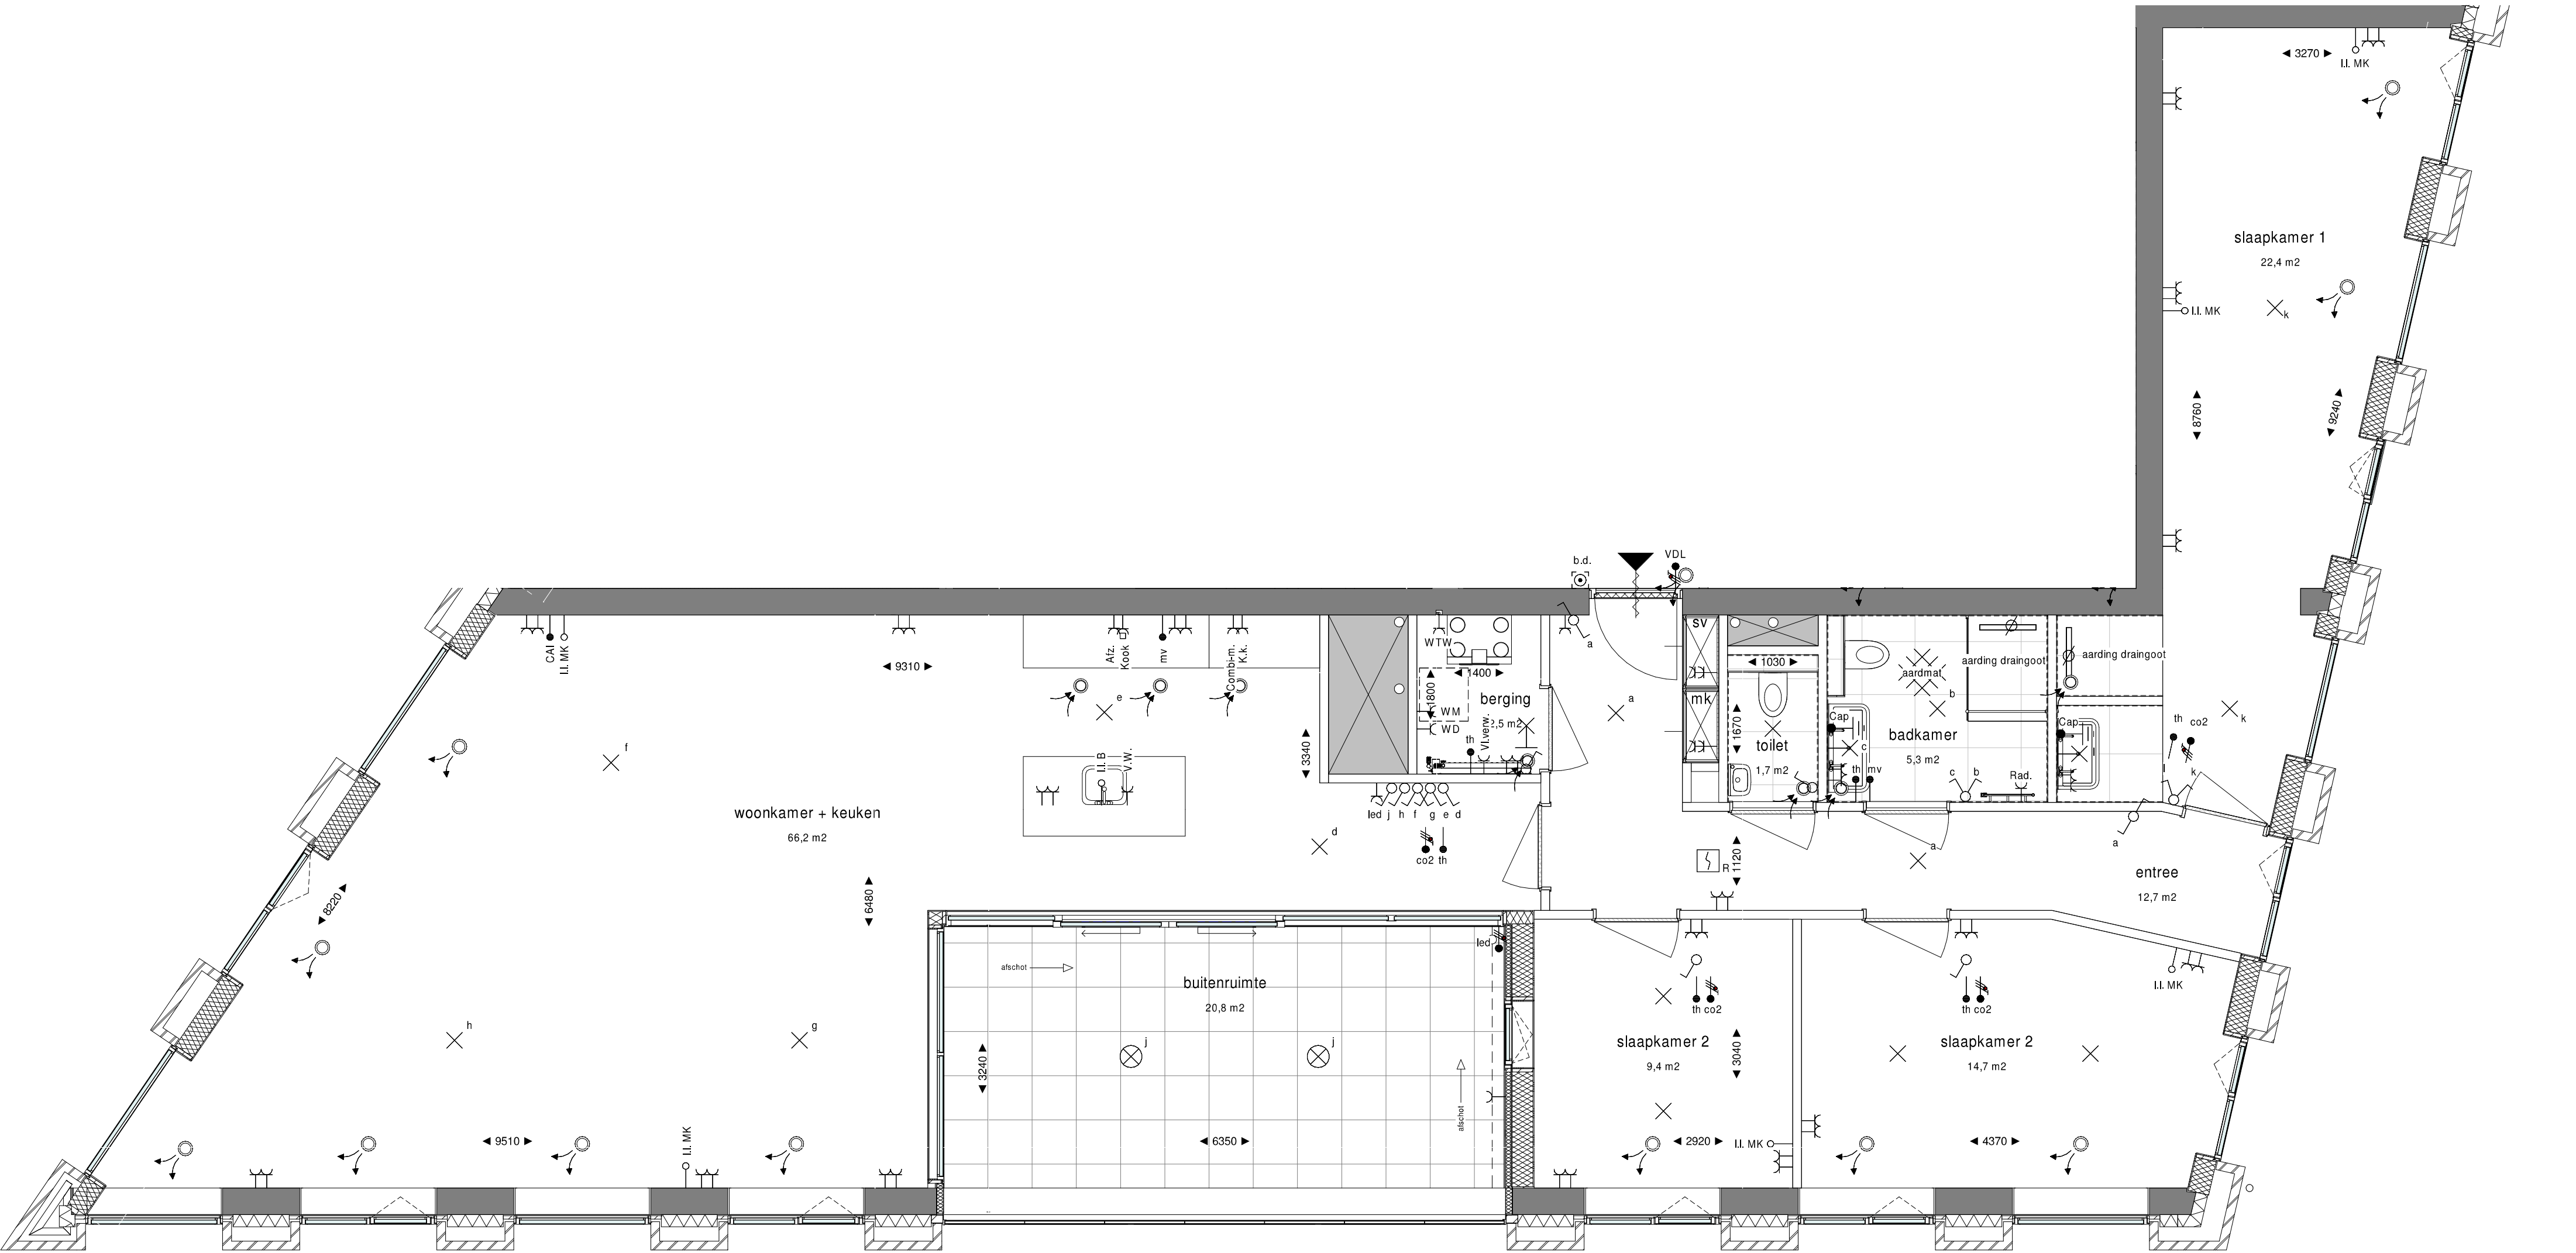

Project
Havenkade
Nijmegen
Onderwerp
Woningtype T09
Thuishaven bnr 154

A.B9.T09
Schaal
1:50
Formaat
A2