




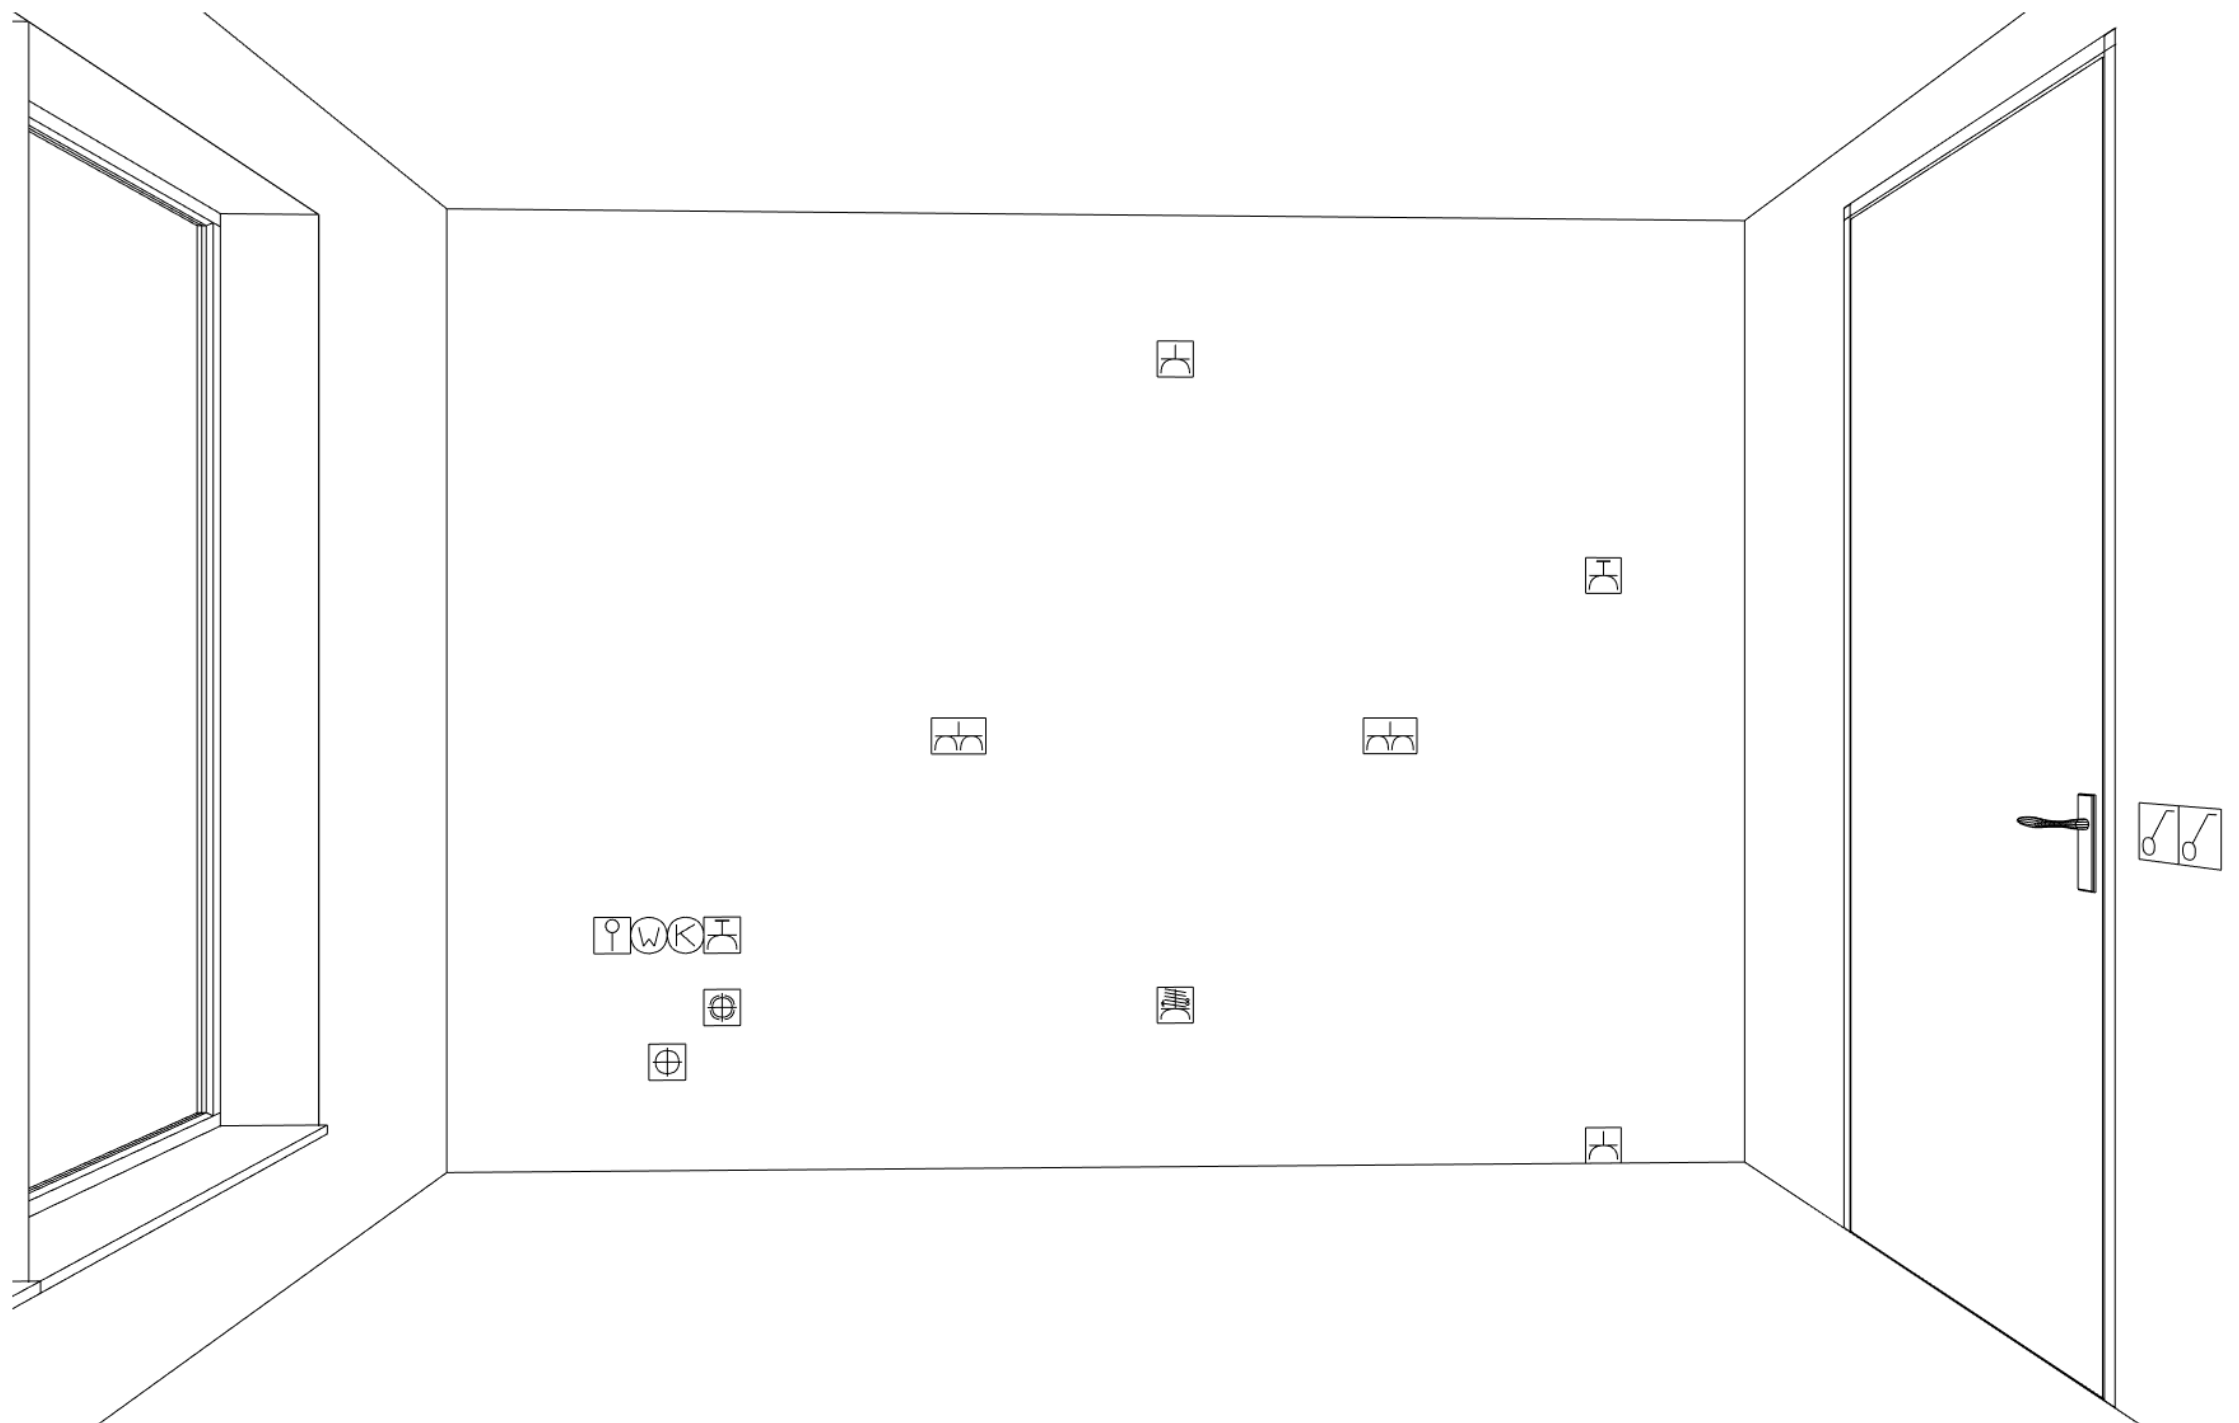

Huysinc Regterweistraat 5 4181 CE Waardenburg 0418-556666	Klant: Nijmegen, Waalkwartier Blok F Ontwerp: bnrs. 412, 420, 428, 436, 444, 452 en 460 Verkoper: EBOS Datum: 16/2/24	Merk: PRNM2DE Model: model MC Greep: wit Schaal:	huysinc Aan de getoonde bouwkundige maten kunnen geen rechten worden ontleend
--	--	---	--

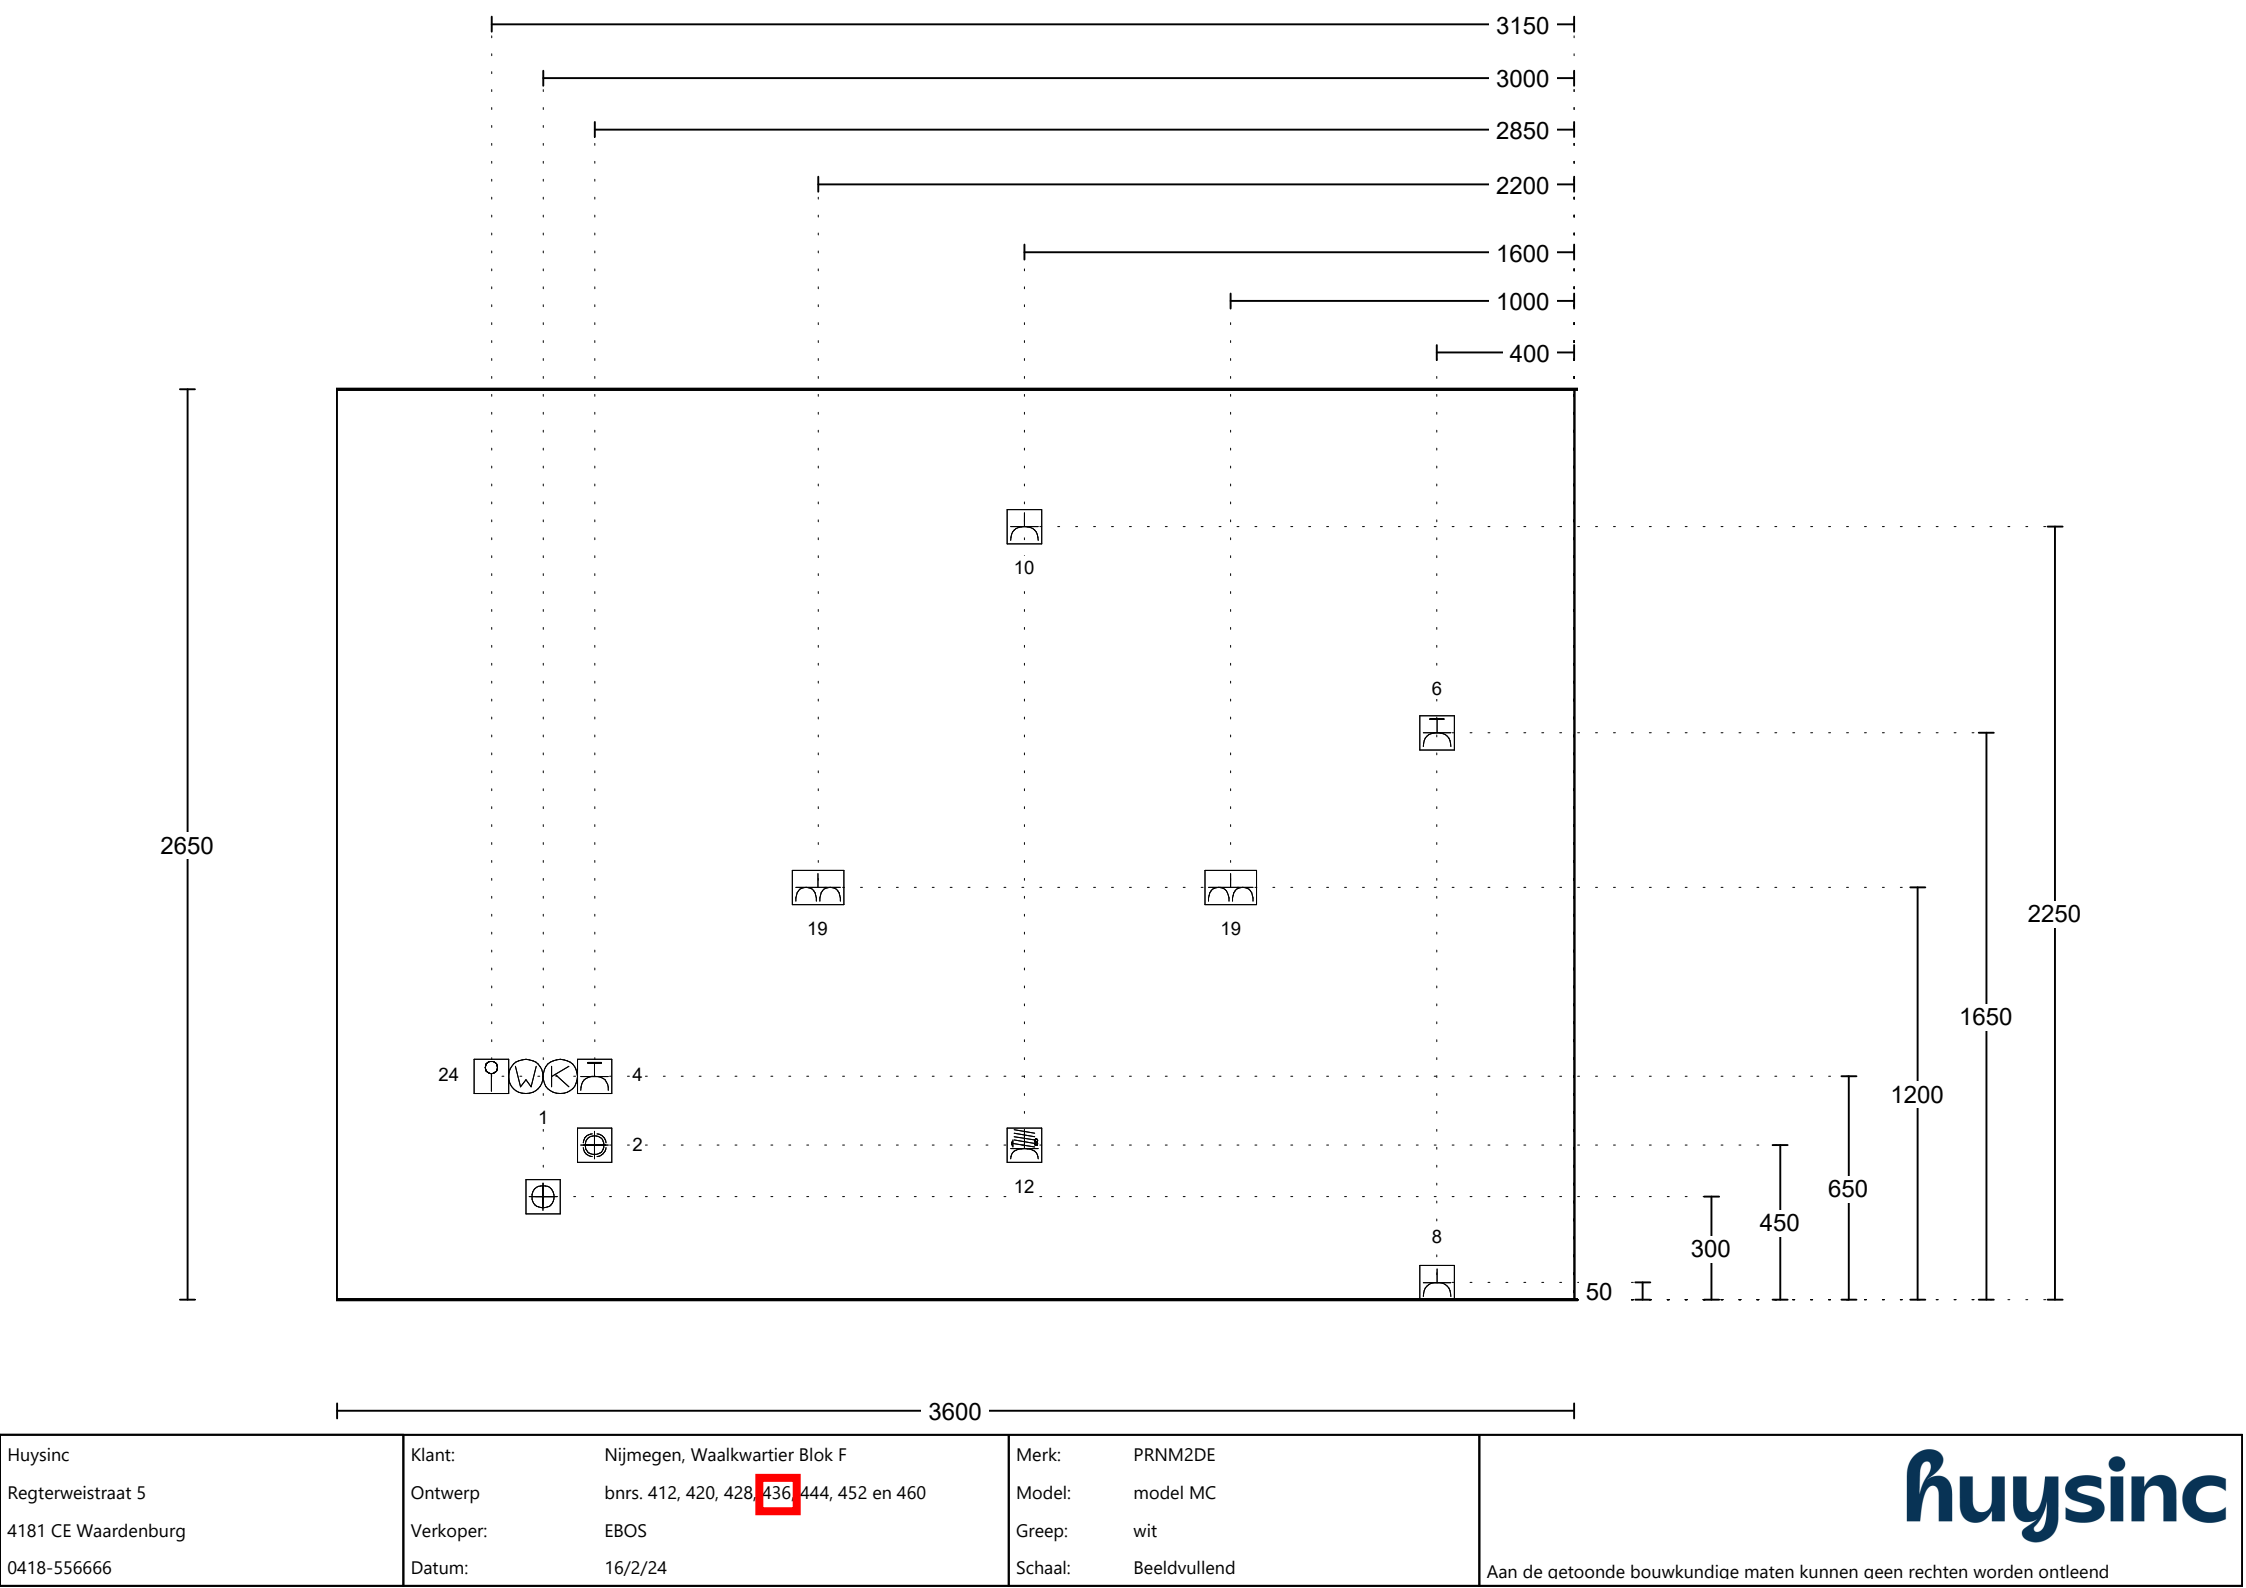

Huysinc Regterweistraat 5 4181 CE Waardenburg 0418-556666	Klant: Nijmegen, Waalkwartier Blok F Ontwerp: bnrs. 412, 420, 428, 436, 444, 452 en 460 Verkoper: EBOS Datum: 16/2/24	Merk: PRNM2DE Model: model MC Greep: wit Schaal: Beeldvullend	huysinc Aan de getoonde bouwkundige maten kunnen geen rechten worden ontleend
---	---	---	--

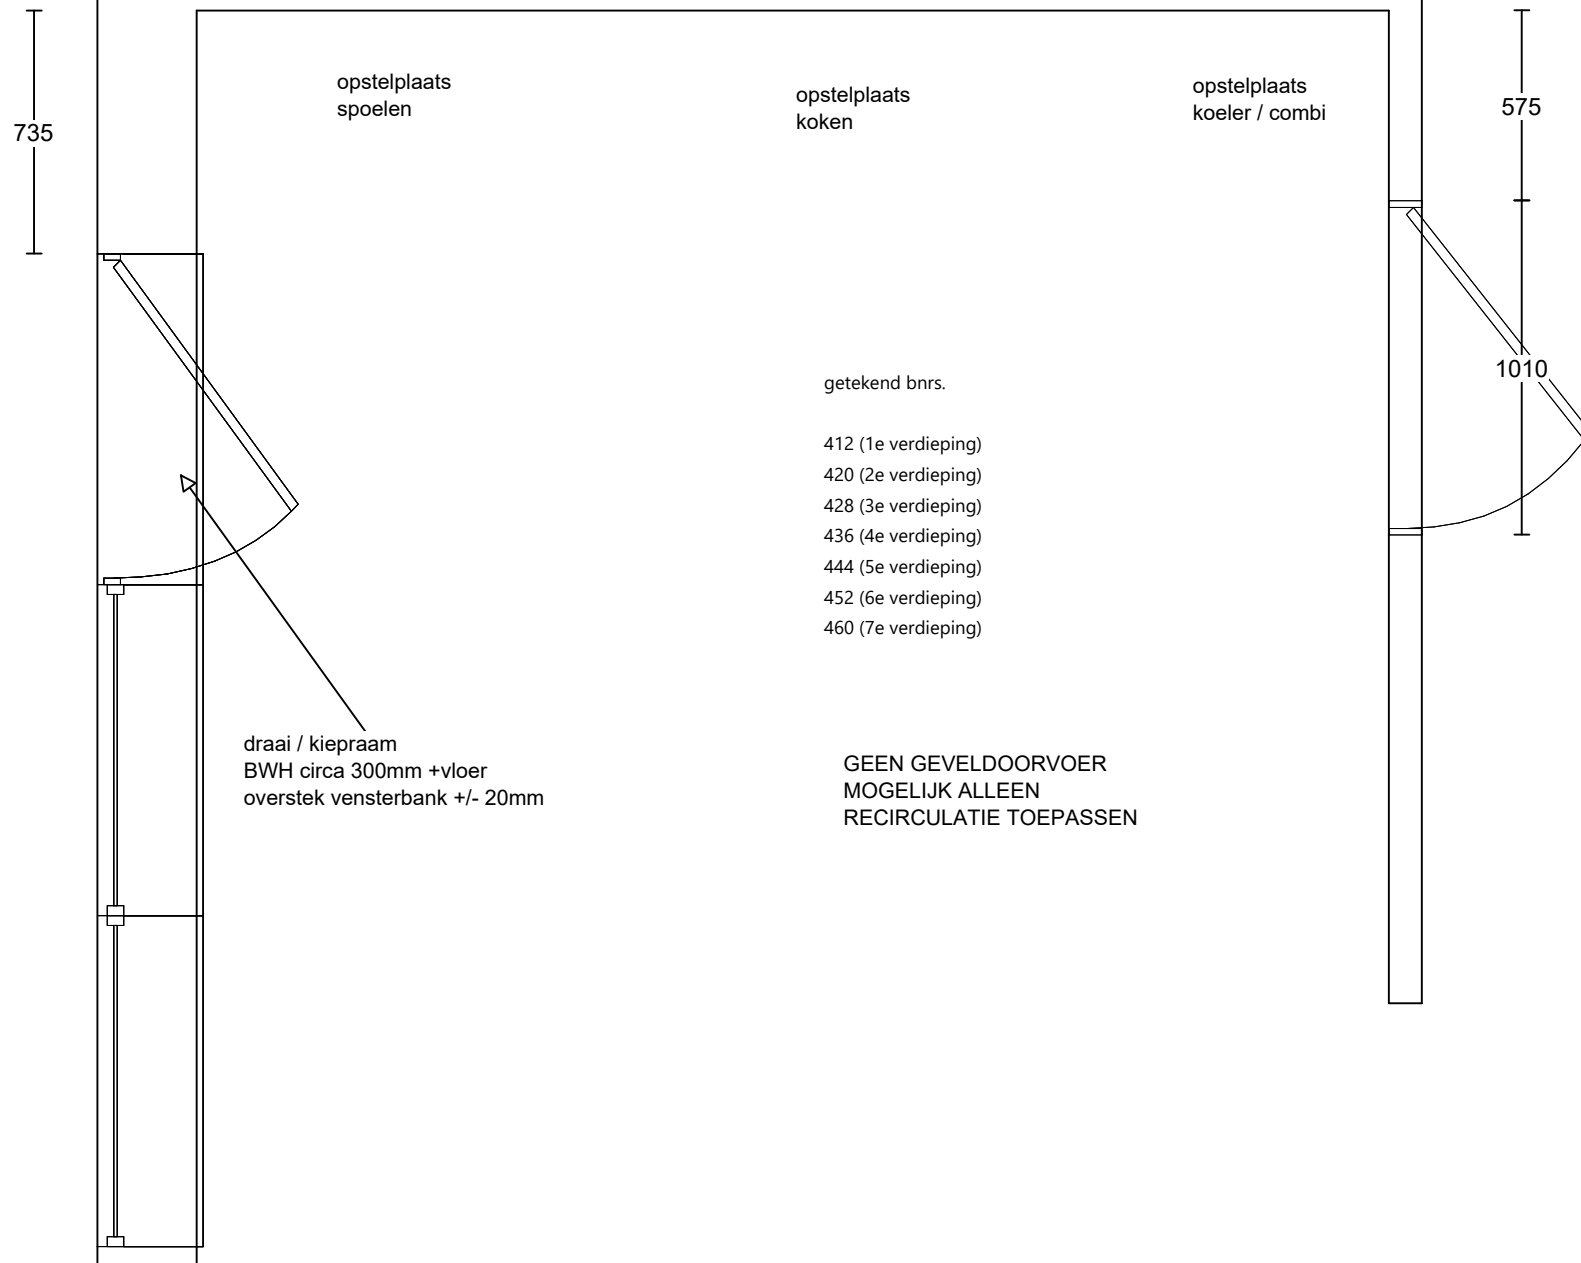

Huysinc Regterweistraat 5 4181 CE Waardenburg 0418-556666	Klant: Nijmegen, Waalkwartier Blok F Ontwerp bnrs. 412, 420, 428, 436, 444, 452 en 460 Verkoper: EBOS Datum: 16/2/24	Merk: PRNM2DE Model: model MC Greep: wit Schaal: Beeldvullend	huysinc Aan de getoonde bouwkundige maten kunnen geen rechten worden ontleend
--	--	--	--

Renvooi behorend bij aansluittekening keuken

Algemene aandachtspunten:

De muren dienen haaks en vlak te worden opgeleverd tbv montage van de keuken. Er is geen ruimte om leidingen achter de keuken door te laten lopen. Alle leidingen, inclusief de afvoer van de spoelbak, moeten dus in de wand verwerkt worden.

Datum	16-02-2024	Naam	Lars Ketting
		Projectnaam	Nijmegen, Iris
Projectnummer	19.576	Type	Appartement

Nr	X	Omschrijving	#	eenh
1	☒	Aan- en afvoer warm en koud water (afvoer vanuit muur op 30cm +vloer)		
2	☒	Kraan vaatwasser		
3	☐	Afvoer + water vaatwasser of stoomoven apart van de spoelbak		
4	☒	WCD vaatwasser op aparte groep in meterkast	2100	watt
5	☐	WCD combistoom		
6	☒	WCD combimagnetron op aparte groep in meterkast	3350	watt
7	☐	WCD quooker op aparte groep in meterkast		watt
8	☒	WCD koelkast		
9	☐	WCD Verlichting (niet geschakeld)		
10	☒	WCD afzuigkap (wand)		
11	☐	WCD wijnkoeler		
12	☒	Perilex inductie kookplaat (met geïntegreerde afzuiging) MAX	7400	watt
13	☐	Perilex keramische kookplaat		
14	☐	WCD dubbel – afzuigkap en verlichting (uit wand)		
15	☐	Kraan koffie of stoomoven		
16	☐	WCD dubbel		
17	☐	Schakelaar dimbaar op de muur		
18	☐	WCD enkel		
19	☒	WCD dubbel – huishoudelijk gebruik		
20	☐	WCD verlichting geschakeld		
21	☐	Schakelaar verlichting		
22	☐	MV schakelaar (geen onderdeel van keuken)		
23	☐	Loze leiding oven / combimagnetron		
24	☒	Loze leiding boiler		
25	☐	Loze leiding vaatwasser / quooker		
26	☐	Kraan Amerikaanse koelkast (koeler evt in eigen beheer)		
27	☐	WCD Cube		
28	☐	WCD kokend waterkraan		
29	☐	WCD Koffieapparaat		
30	☐	WCD dubbel koelkast en combi op aparte groep in meterkast	3600	watt
31	☐	WCD enkel koofverlichting		
32	☐	WCD enkel huishoudelijk gebruik (geen onderdeel van keuken)		
33	☐	Loze leiding		
34	☐	Intercom/ Videofoon		
35	☐	Thermostaat (geen onderdeel van keuken)		
36	☐	Schakelaar (geen onderdeel van keuken)		
37	☐	WCD dubbel huishoudelijk gebruik (geen onderdeel van keuken)		

WCD = Wandcontactdoos