

Huysinc

Regterweistraat 5

4181 CE Waardenburg

0418-556666

Klant:

Nijmegen, Iris blok DE

Ontwerp

bnrs. 326, 356, 378, 380 en 382

Verkoper:

Lars Ketting

Datum:

19/6/24

Merk:

SIMK2DE

Model:

Kies een front


Greep:

Kies een greep

Schaal:

**huysinc** *sinds*  
1978

Aan de getoonde bouwkundige maten kunnen geen rechten worden ontleend

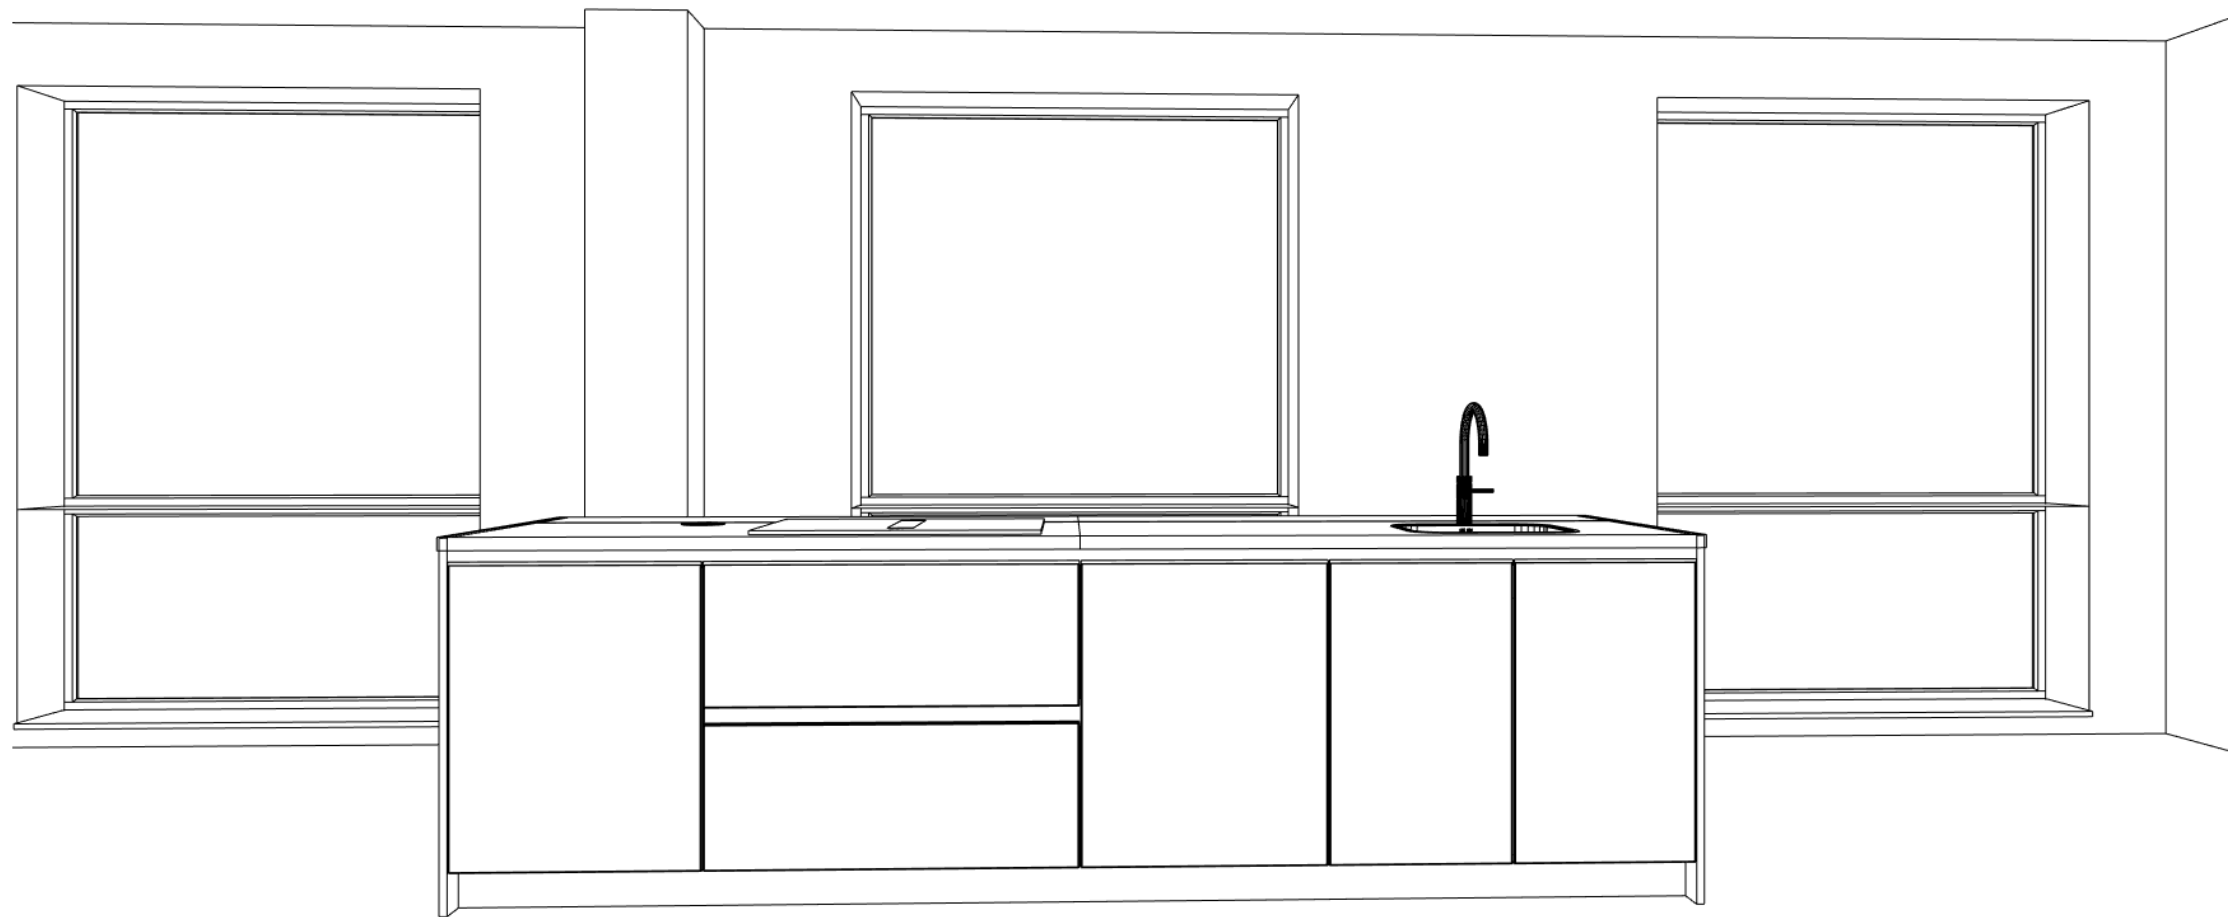

Huysinc

Regterweistraat 5

4181 CE Waardenburg

0418-556666

Klant: Nijmegen, Iris blok DE

Ontwerp: bnrs. 326, 356, 378, 380 en 382

Verkoper: Lars Ketting

Datum: 19/6/24

Merk: SIMK2DE


Model: Kies een front



Greep: Kies een greep


Schaal:

**huysinc** *sinds*  
1978

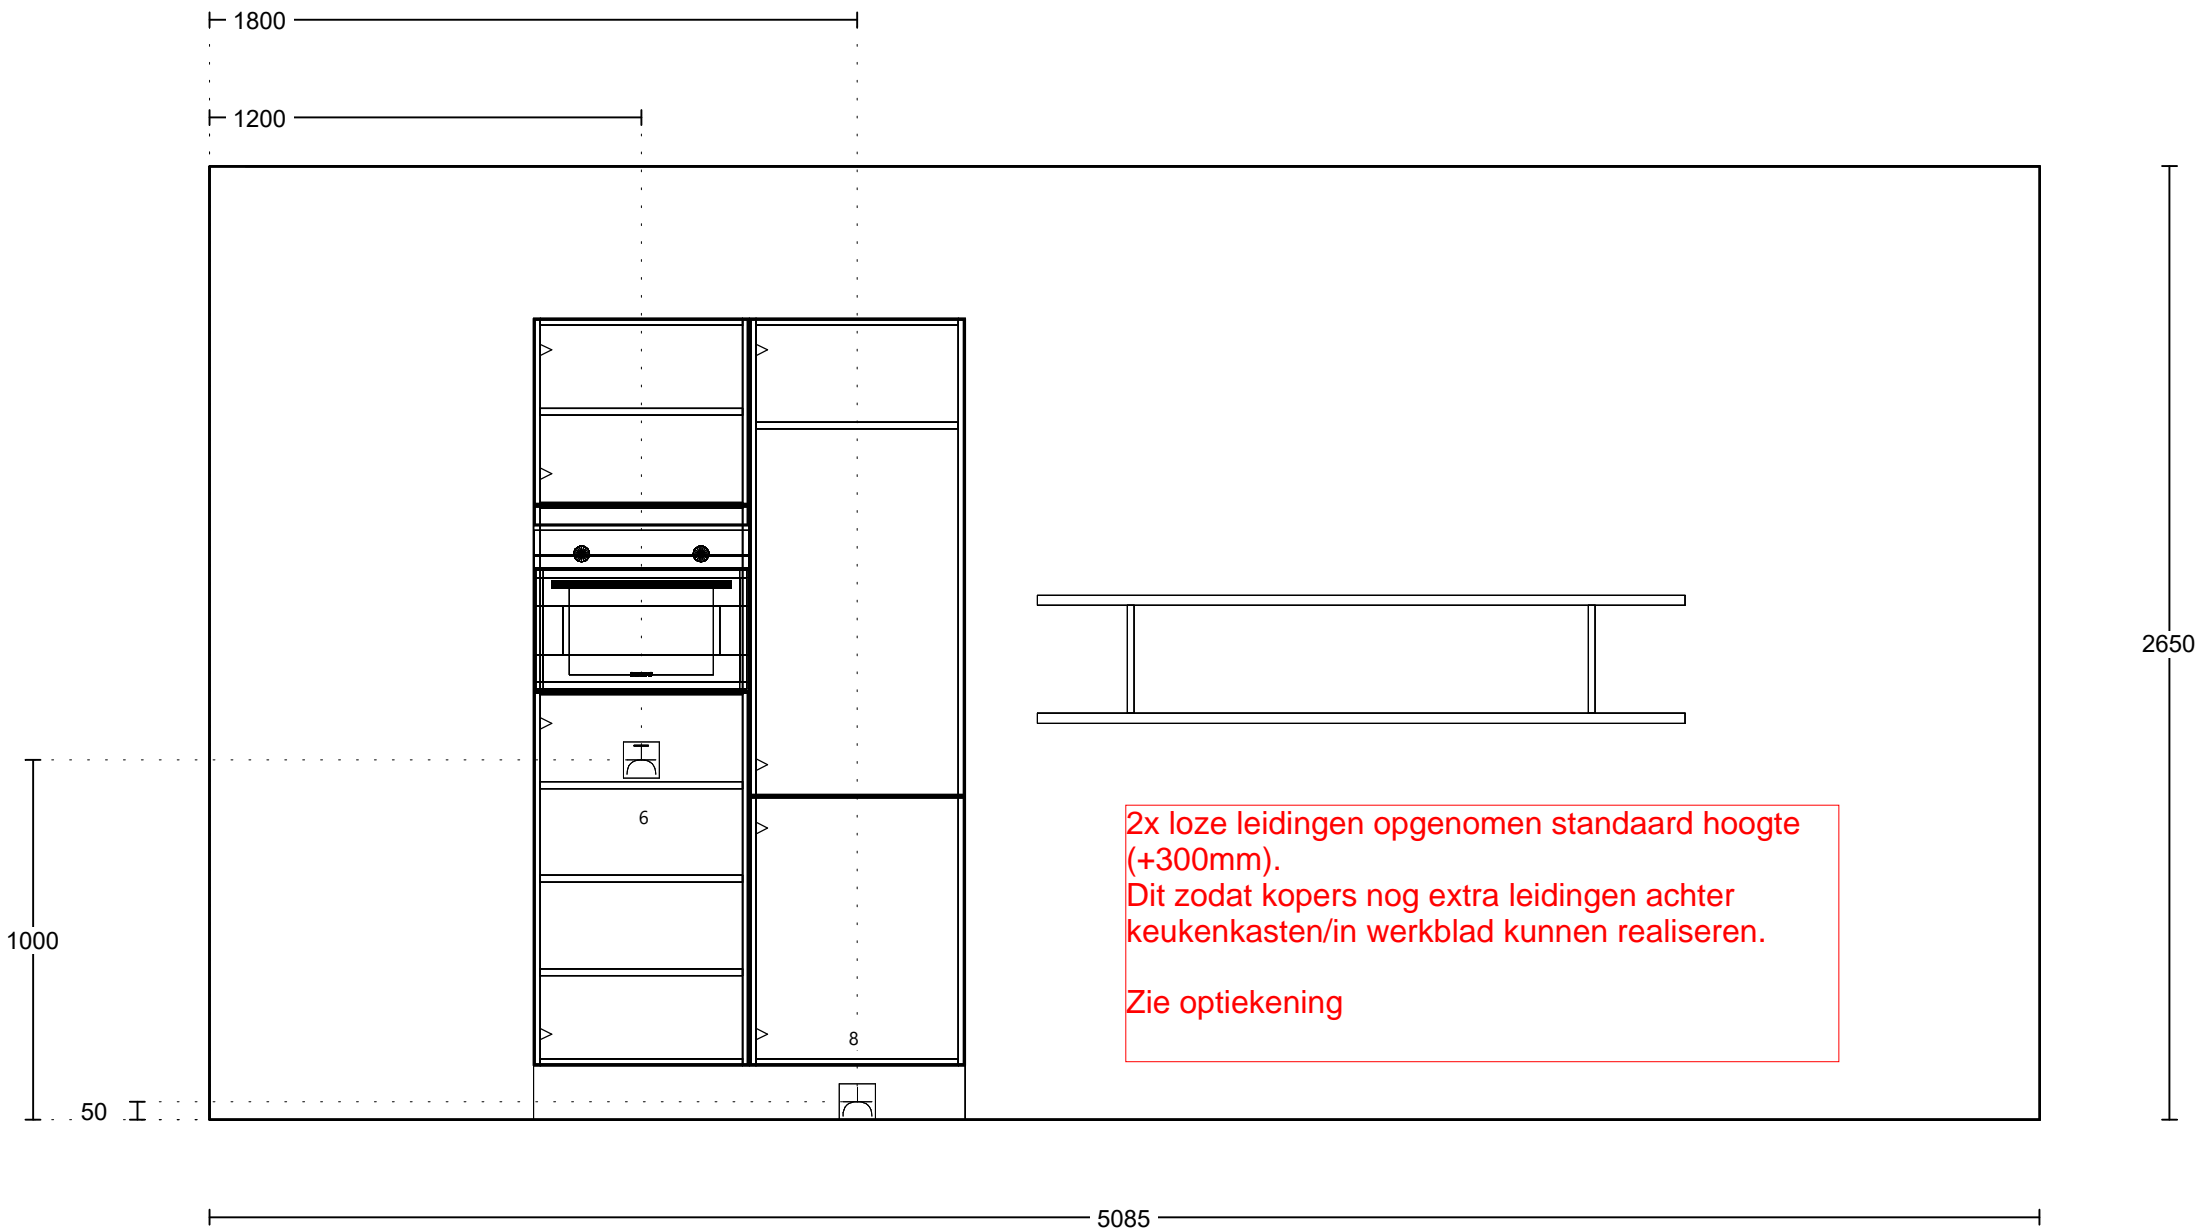
Aan de getoonde bouwkundige maten kunnen geen rechten worden ontleend



Huysinc Regterweistraat 5 4181 CE Waardenburg 0418-556666	Klant: Nijmegen, Iris blok DE Ontwerp: bnrs. 326, 356, 378, 380 en 382 Verkoper: Lars Ketting Datum: 19/6/24	Merk: SIMK2DE Model: Kies een front Greep: Kies een greep Schaal: Beeldvullend	  <p>Aan de getoonde bouwkundige maten kunnen geen rechten worden ontleend</p>
--	---	---	--

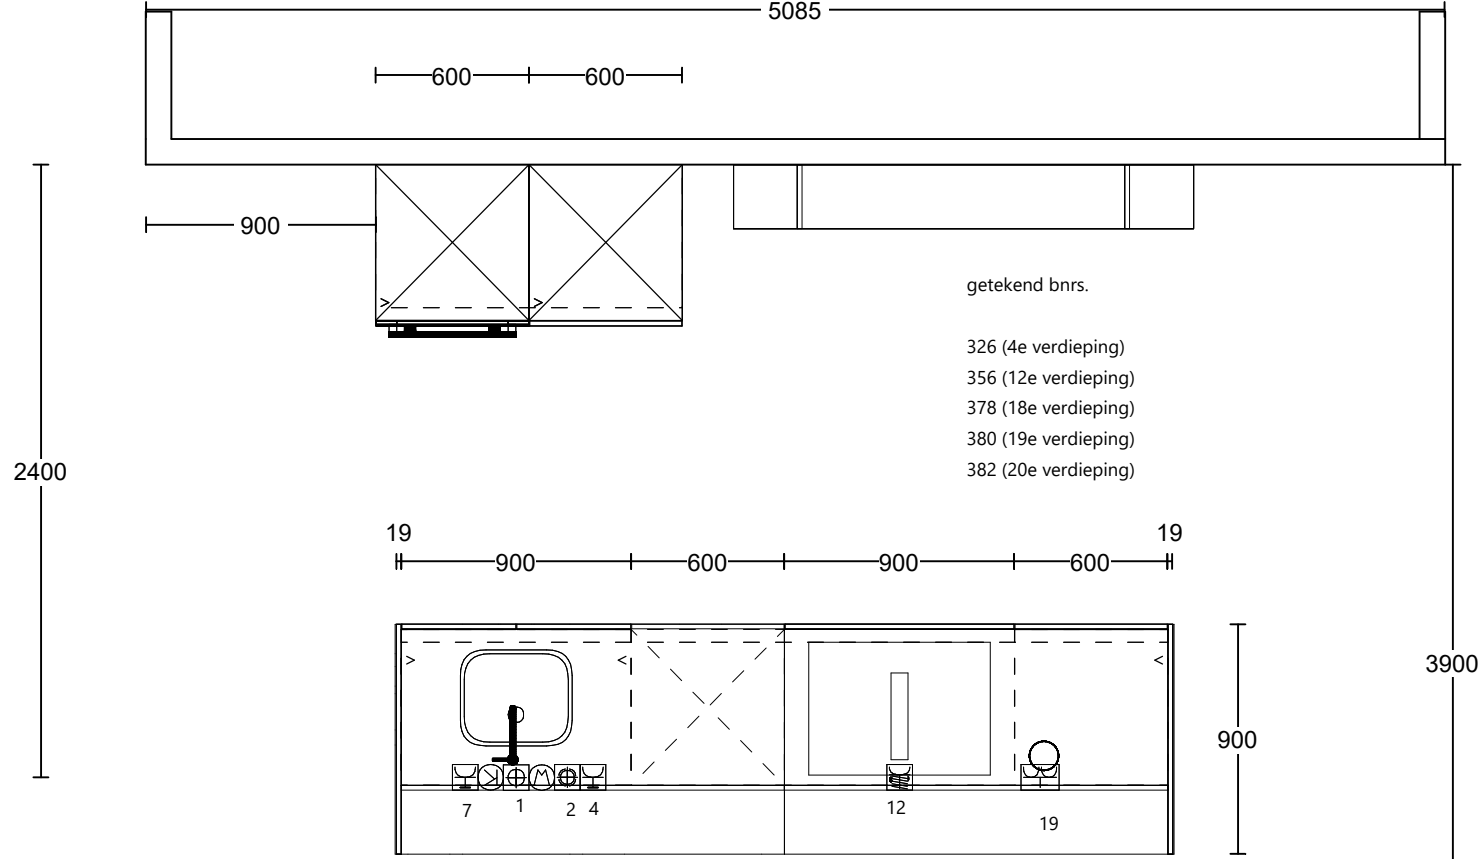


GEEN GEVELDOORVOER  
MOGELIJK ALLEEN  
RECIRCULATIE TOEPASSEN

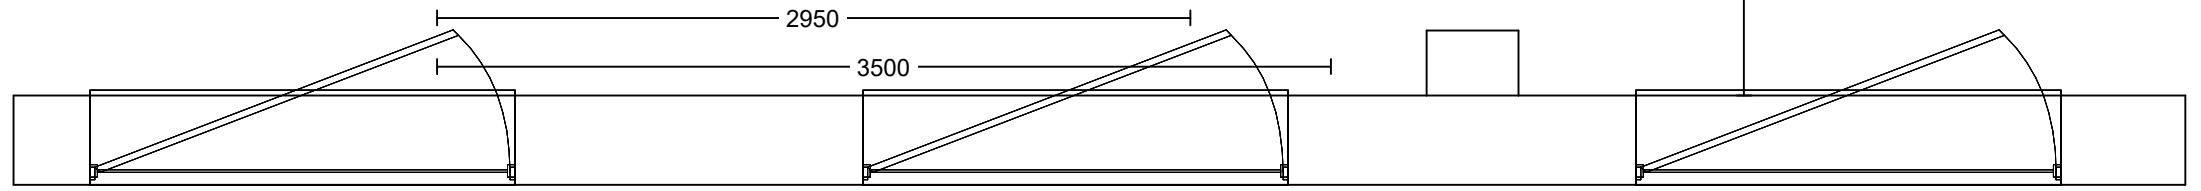

bovenste deel is draai / kiepraam  
BWH circa 70mm +vloer  
overstek vensterbank +/- 20mm

bovenste deel is draai / kiepraam  
BWH circa 70mm +vloer  
overstek vensterbank +/- 20mm

bovenste deel is draai / kiepraam  
BWH circa 70mm +vloer  
overstek vensterbank +/- 20mm

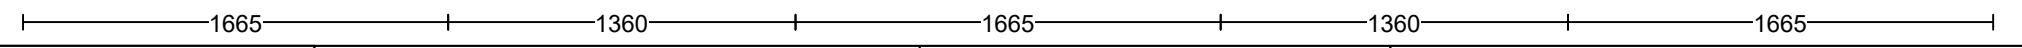

Huysinc Regterweistraat 5 4181 CE Waardenburg 0418-556666	Klant: Nijmegen, Iris blok DE Ontwerp: bnrs. 326, 356, 378, 380 en 382 Verkoper: Lars Ketting Datum: 19/6/24	Merk: SIMK2DE Model: Kies een front Greep: Kies een greep Schaal: Beeldvullend	<b>huysinc</b> sinds 1978 Aan de getoonde bouwkundige maten kunnen geen rechten worden ontleend
--	---	---	--

## Renvooi behorend bij aansluittekening keuken

### Algemene aandachtspunten:

De muren dienen haaks en vlak te worden opgeleverd tbv montage van de keuken. Er is geen ruimte om leidingen achter de keuken door te laten lopen. Alle leidingen, inclusief de afvoer van de spoelbak, moeten dus in de wand verwerkt worden.

Datum	19-06-2024	Naam	Lars Ketting
		Projectnaam	Nijmegen, Iris blok DE
Projectnummer	18.104	Type	appartement <span style="border: 1px solid red; padding: 2px;">382</span>

Nr	X	Omschrijving	#	eenh
1	<input checked="" type="checkbox"/>	Aan- en afvoer warm en koud water (afvoer vloer)		
2	<input checked="" type="checkbox"/>	Kraan vaatwasser (via Huysinc. mits keuken inclusief montage is)		
3	<input type="checkbox"/>	Afvoer + water vaatwasser of stoomoven apart van de spoelbak		
4	<input checked="" type="checkbox"/>	WCD vaatwasser op aparte groep in meterkast	2400	watt
5	<input type="checkbox"/>	WCD combistoom		watt
6	<input checked="" type="checkbox"/>	WCD combimagnetron op aparte groep in meterkast	3360	watt
7	<input checked="" type="checkbox"/>	WCD quooker op aparte groep in meterkast	1600	watt
8	<input checked="" type="checkbox"/>	WCD koelkast		
9	<input type="checkbox"/>	WCD Verlichting ( niet geschakeld)		
10	<input type="checkbox"/>	WCD afzuigkap (wand)		
11	<input type="checkbox"/>	WCD wijnkoeler		watt
12	<input checked="" type="checkbox"/>	Perilex inductie kookplaat (evt. met geïntegreerde afzuiging)	7400	watt
13	<input type="checkbox"/>	Perilex keramische kookplaat		watt
14	<input type="checkbox"/>	WCD dubbel - afzuigkap en verlichting (uit wand)		
15	<input type="checkbox"/>	Kraan koffie of stoomoven		watt
16	<input type="checkbox"/>	WCD dubbel		watt
17	<input type="checkbox"/>	Schakelaar dimbaar op de muur		watt
18	<input type="checkbox"/>	WCD enkel (geen onderdeel van keuken)		
19	<input checked="" type="checkbox"/>	WCD dubbel - huishoudelijk gebruik		
20	<input type="checkbox"/>	WCD verlichting geschakeld		
21	<input type="checkbox"/>	Schakelaar verlichting		
22	<input type="checkbox"/>	MV schakelaar (geen onderdeel van keuken)		
23	<input type="checkbox"/>	Loze leiding combimagnetron / oven		
24	<input type="checkbox"/>	Loze leiding boiler / quooker		
25	<input type="checkbox"/>	Loze leiding vaatwasser		
26	<input type="checkbox"/>	Kraan Amerikaanse koelkast (koeler evt in eigen beheer)		
27	<input type="checkbox"/>	WCD Cube		watt
28	<input type="checkbox"/>	WCD kokend waterkraan		watt
29	<input type="checkbox"/>	WCD Koffieapparaat		watt
30	<input type="checkbox"/>	WCD dubbel koelkast en .....		
31	<input type="checkbox"/>	WCD dubbel koofverlichting		
32	<input type="checkbox"/>	CO2 (geen onderdeel van keuken)		
33	<input type="checkbox"/>	Loze leiding combimagnetron		
34	<input type="checkbox"/>	Intercom/ Videofoon		
35	<input type="checkbox"/>	Thermostaat (geen onderdeel van keuken)		
36	<input type="checkbox"/>	Schakelaar (geen onderdeel van keuken)		
37	<input type="checkbox"/>	WCD dubbel huishoudelijk gebruik (geen onderdeel van keuken)		

WCD = Wandcontactdoos