


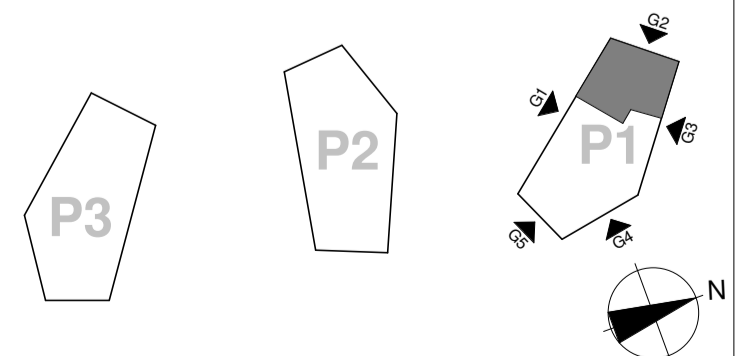

blokoverzicht parkpaviljoens




Kopersopties
 Begane grond
 Bouwnummer 201
 Type C1




Park Fort Krayenhoff
 SCHAAL 1:50

Formaat: A2
 29-05-2020 1KTO-H00-C1

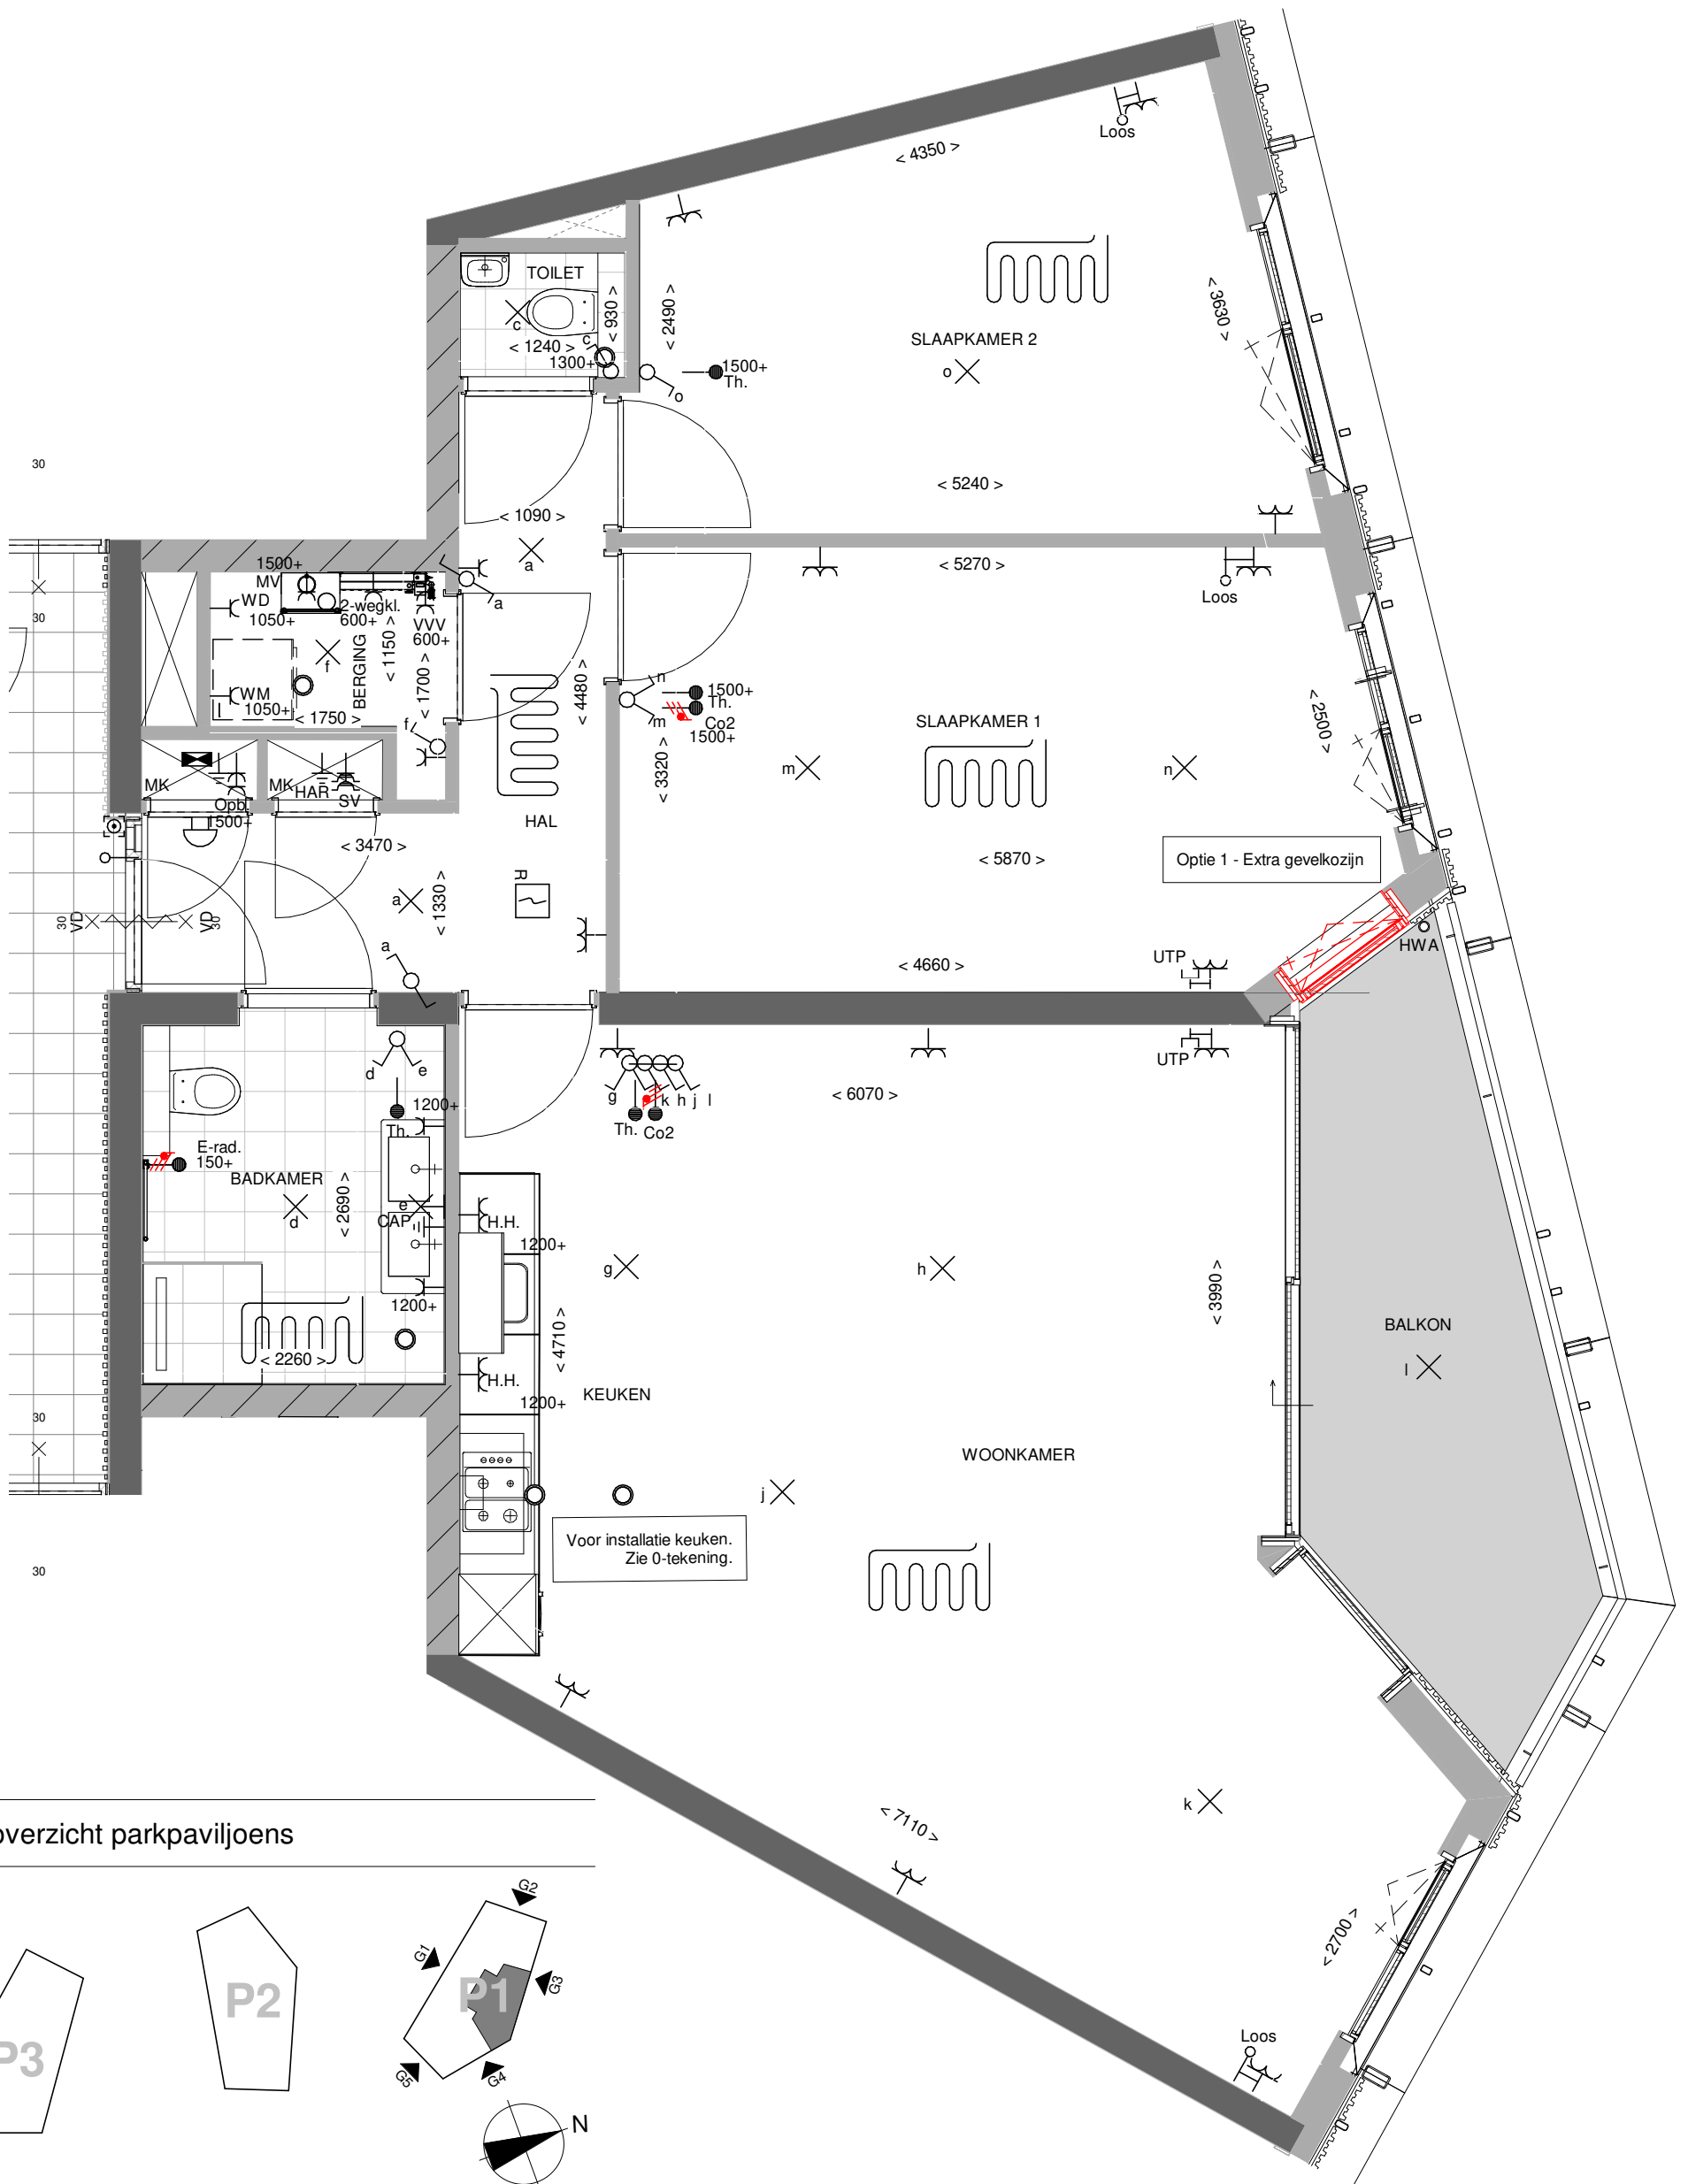

blokoverzicht parkpaviljoens

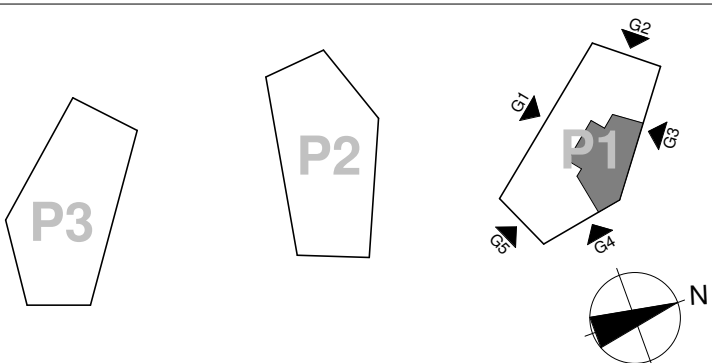

Kopersopties

Begane grond

Bouwnummer 202

Type B

Park Fort Krayenhoff

SCHAAL 1:50


Formaat: A3

29-05-2020 1KTO-H00-B





blokeerzicht parkpaviljoens

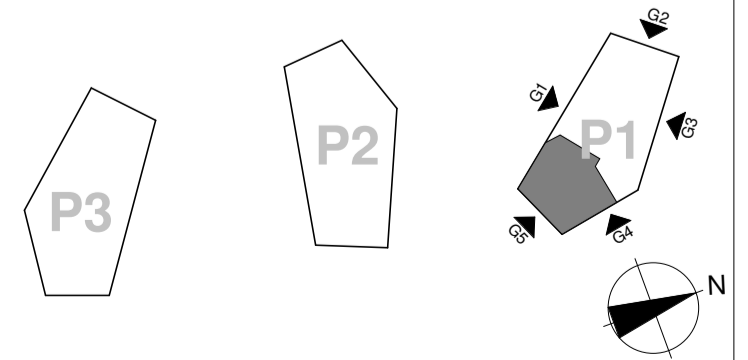


Kopersopties
 Begane grond
 Bouwnummer 203
 Type A2




Park Fort Krayenhoff
 SCHAAL 1:50

Formaat: A2
 29-05-2020 1KTO-H00-A2



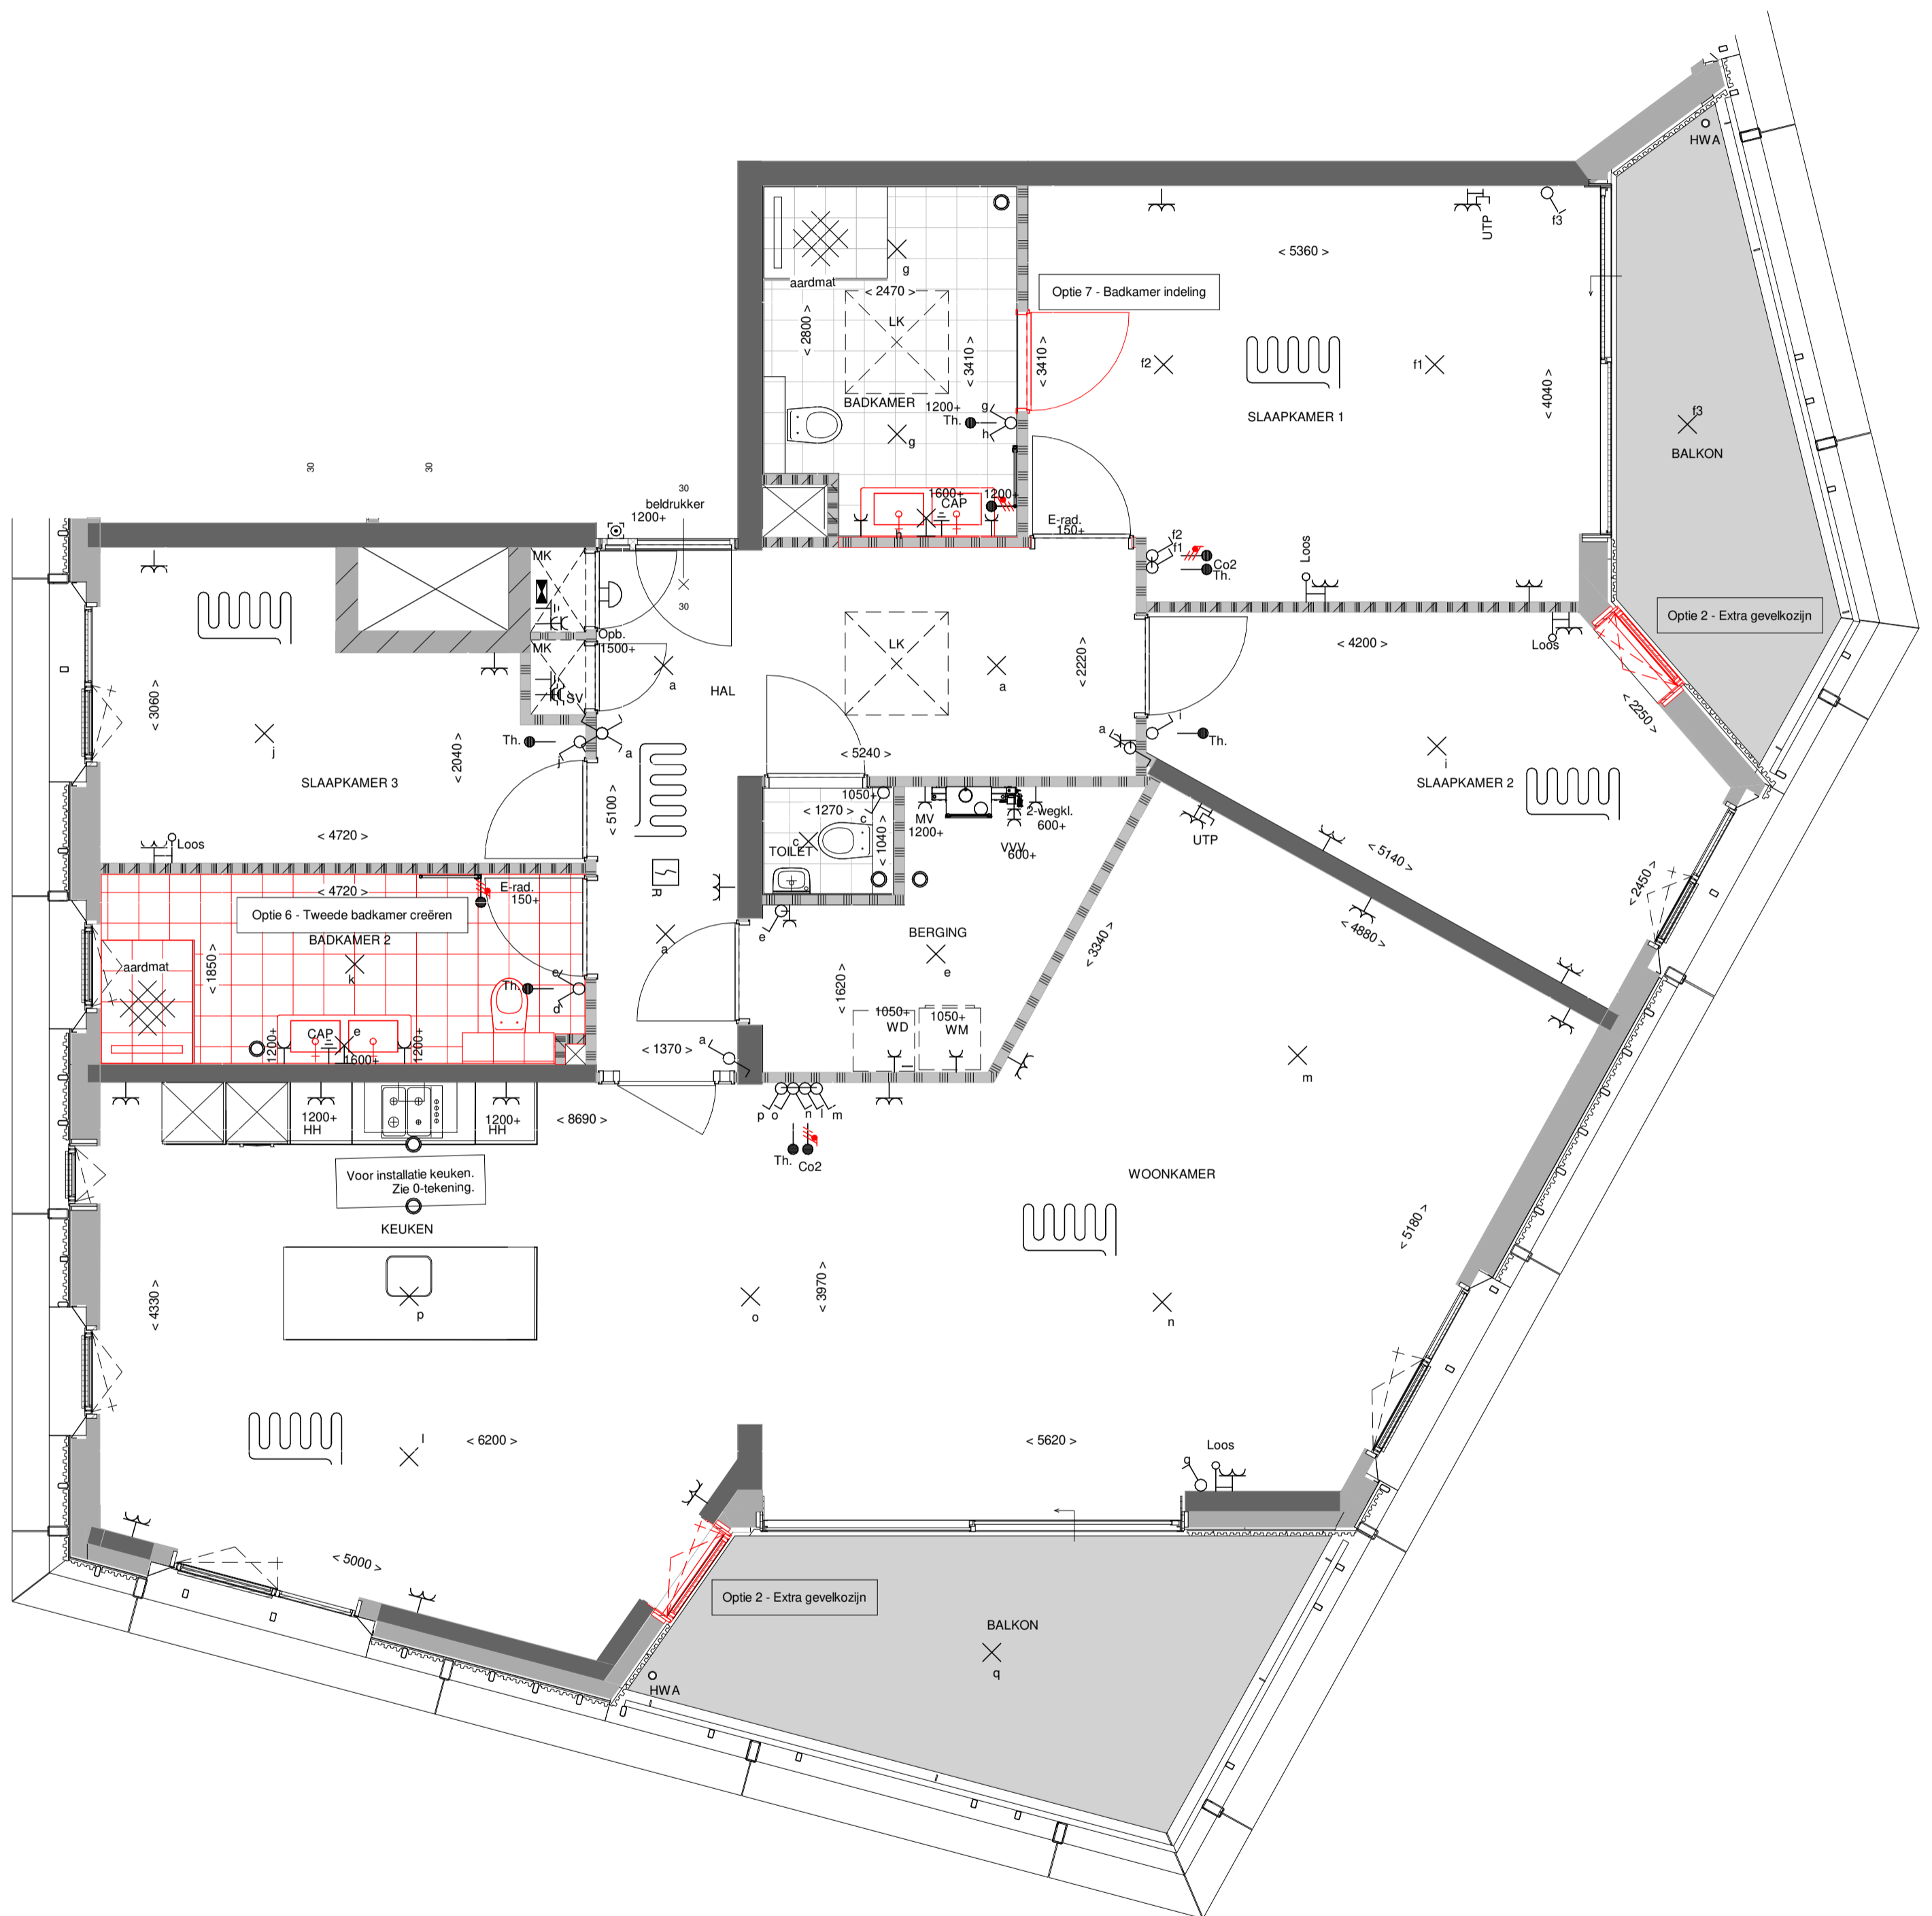

blokoverzicht parkpaviljoens

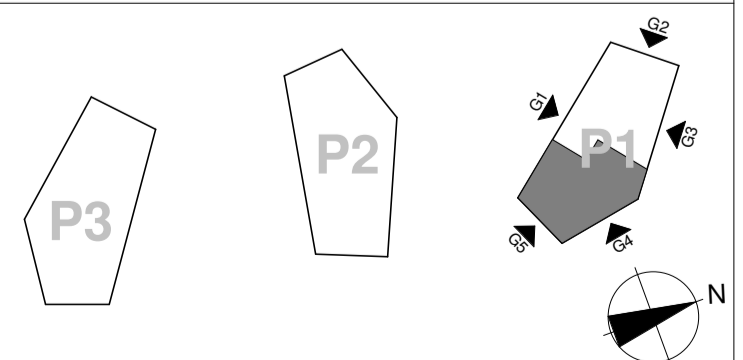

Kopersopties
 Vierde verdieping
 Bouwnummer 214
 Type J2

Park Fort Krayenhoff
 SCHAAL 1:50

Formaat: A2
 29-05-2020 1KTO-H04-J2