

Q:\01. Projectenmap\Externe projecten - overgedragen\19576 - Nijmegen 67 koopappartementen Waalkwartier fase 102. Tekeningen\Sanitair\BACK UP\Toilet F466.isz
Gemaakt met Inroplus. Aan deze tekening kunnen geen rechten worden ontleend. Maten zijn ca. maten.


Renvooi



Plafondlichtpunt




Schakelaar 1050 mm + vloer

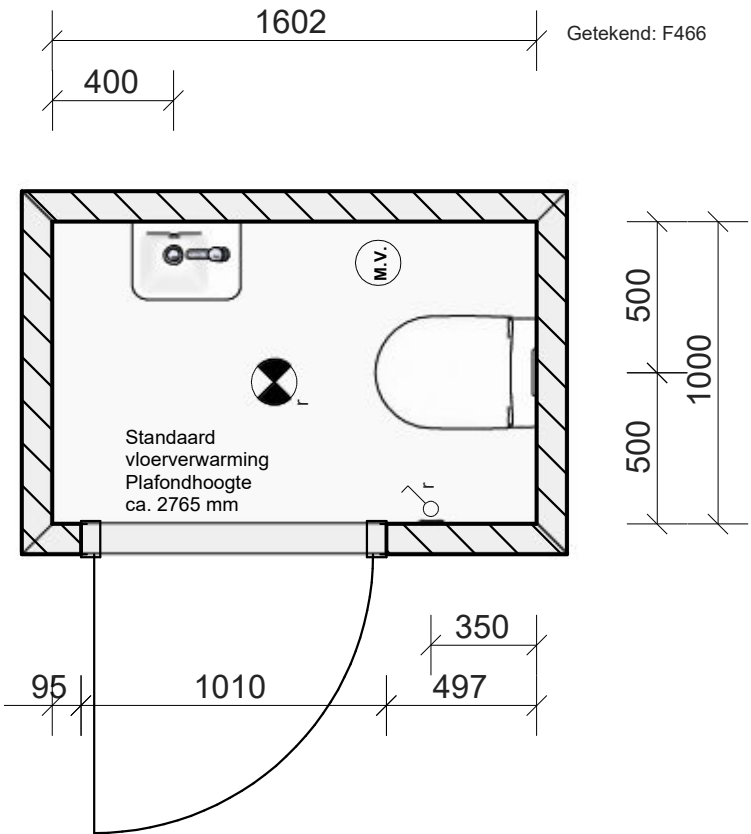


	Dhomus Regterweistraat 5 4181 CE Waardenburg		Project: Nijmegen, 67 App. Waalkwartier Blok F	
			Ruimte / verdieping: Toilet ruimte	
	17-5-2024		Variant:	
	1 : 25			

Q:\01. Projectenmap\Externe projecten - overgedragen\19576 - Nijmegen 67 koopappartementen Waalkwartier fase 102. Tekeningen\Sanitair\BACK UP\Toilet F466.isz
Gemaakt met Inroplus. Aan deze tekening kunnen geen rechten worden ontleend. Maten zijn ca. maten.

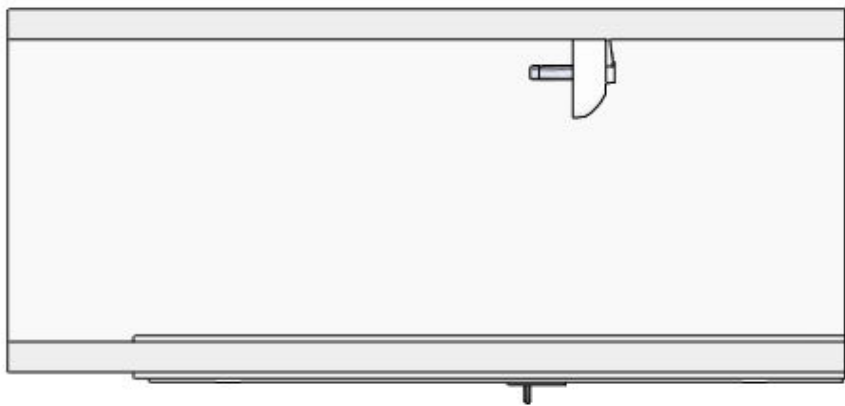


	Dhomus Regterweistraat 5 4181 CE Waardenburg		Project: Nijmegen, 67 App. Waalkwartier Blok F	
			Ruimte / verdieping: Toilet ruimte	
			Variant:	
	17-5-2024	1 : 25		

Q:\01. Projectenmap\Externe projecten - overgedragen\19576 - Nijmegen 67 koopappartementen Waalkwartier fase 102. Tekeningen\Sanitair\BACK UP\Toilet F466.isz
Gemaakt met Inroplus. Aan deze tekening kunnen geen rechten worden ontleend. Maten zijn ca. maten.

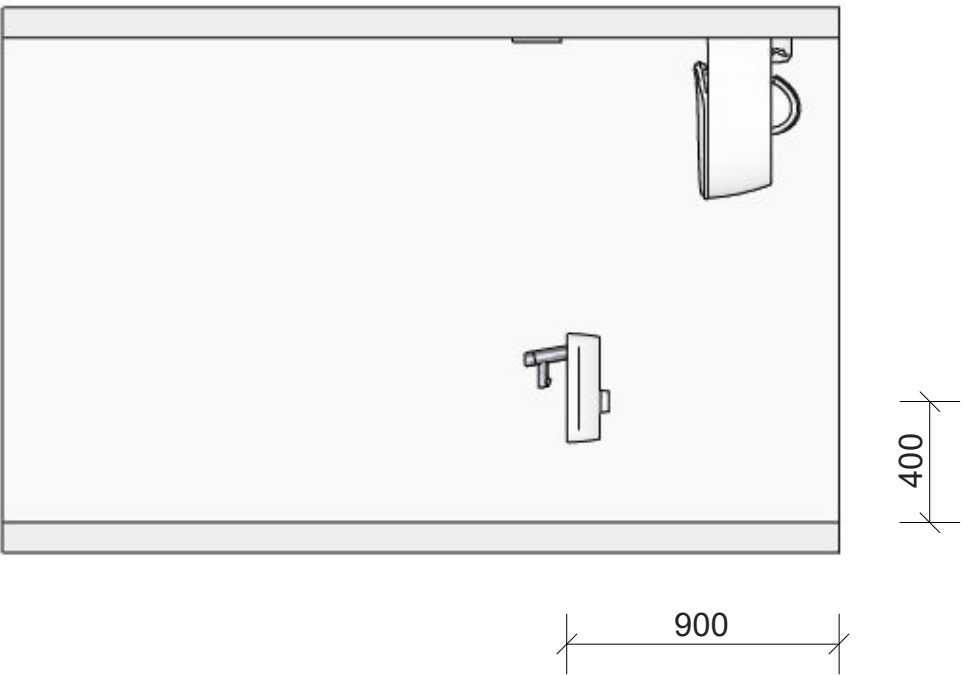


	Dhomus Regterweistraat 5 4181 CE Waardenburg		Project: Nijmegen, 67 App. Waalkwartier Blok F	
			Ruimte / verdieping: Toilet ruimte	
			Variant:	
	17-5-2024		1 : 25	

Q:\01. Projectenmap\Externe projecten - overgedragen\19576 - Nijmegen 67 koopappartementen Waalkwartier fase 102. Tekeningen\Sanitair\BACK UP\Toilet F466.isz
Gemaakt met Inroplus. Aan deze tekening kunnen geen rechten worden ontleend. Maten zijn ca. maten.

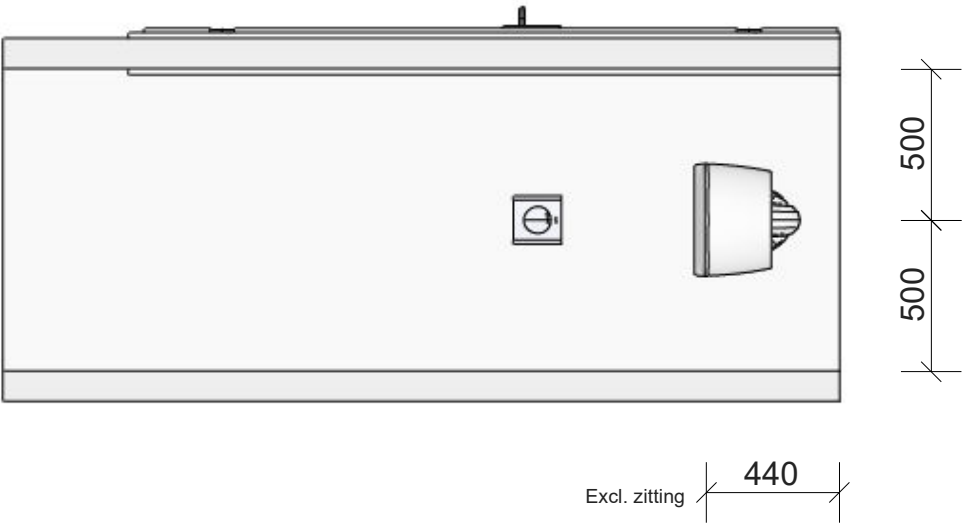

fluysinc ASTO LEICHT Onderdeel van DH/MUS	Dhomus Regterweistraat 5 4181 CE Waardenburg		Project: Nijmegen, 67 App. Waalkwartier Blok F	
			Ruimte / verdieping: Toilet ruimte	
			Variant:	
	17-5-2024	1 : 25		

Q:\01. Projectenmap\Externe projecten - overgedragen\19576 - Nijmegen 67 koopappartementen Waalkwartier fase 102. Tekeningen\Sanitair\BACK UP\Toilet F466.isz
Gemaakt met Inroplus. Aan deze tekening kunnen geen rechten worden ontleend. Maten zijn ca. maten.

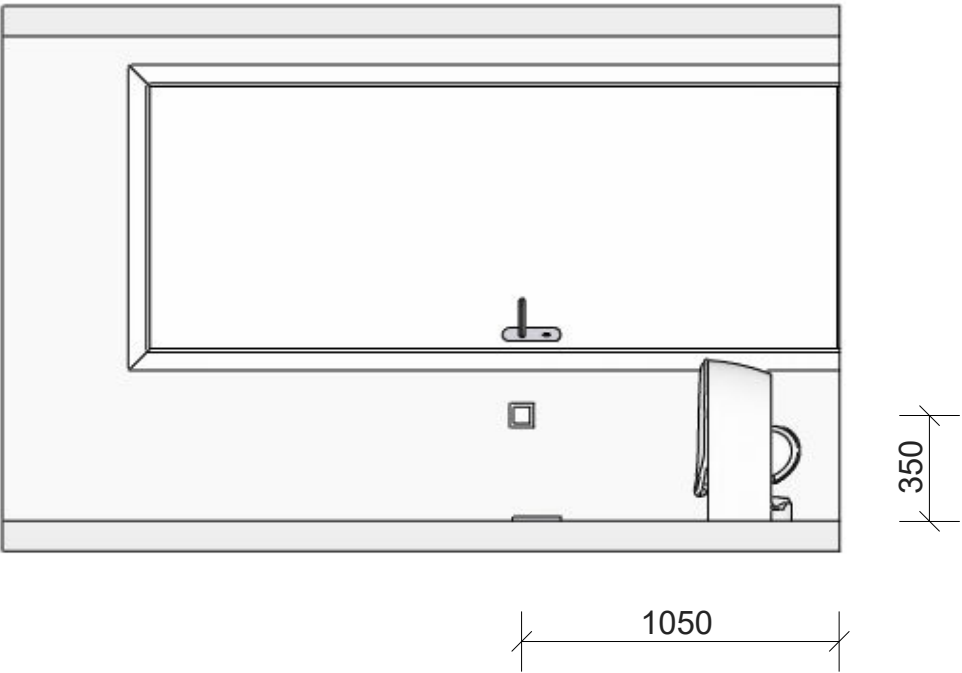


fluysinc ASTO LEICHT Onderdeel van DH/MUS	Dhomus Regterweistraat 5 4181 CE Waardenburg		Project: Nijmegen, 67 App. Waalkwartier Blok F	
			Ruimte / verdieping: Toilet ruimte	
			Variant:	
	17-5-2024	1 : 25		

Q:\01. Projectenmap\Externe projecten - overgedragen\19576 - Nijmegen 67 koopappartementen Waalkwartier fase 102. Tekeningen\Sanitair\BACK UP\Badkamer 1 F466.isz
Gemaakt met Inroplus. Aan deze tekening kunnen geen rechten worden ontleend. Maten zijn ca. maten.


Algemeen Renvooi

-  Plafondlichtpunt
 -  Wandlichtpunt 1700mm + vloer
 -  Wcd 1050mm + vloer
 -  Serie schakelaar 1050mm + vloer
 -  Indicatieve positie MV afzuigpunt in plafond.
definitieve positie n.t.b.
- ER = aansluitpunt elektrische radiator

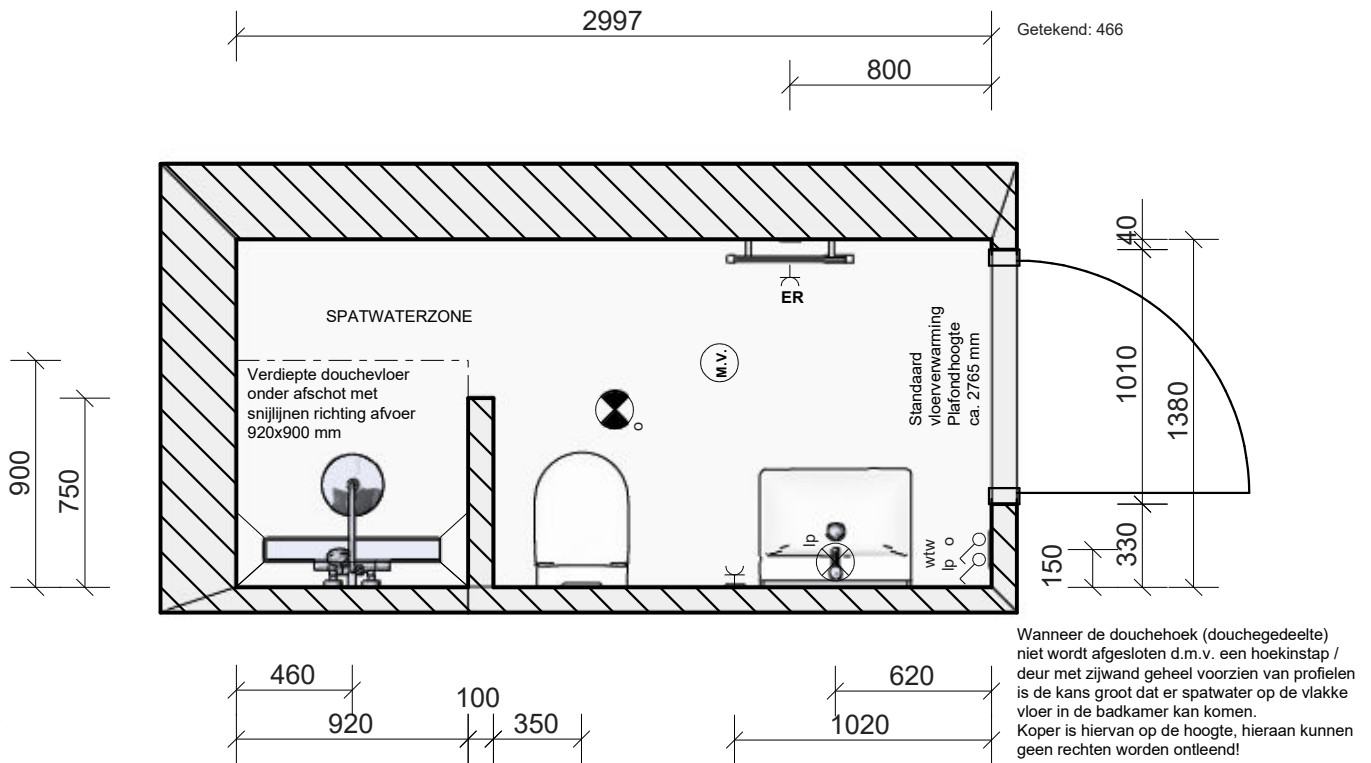


 Onderdeel van DH/MUS	Dhomus Regterweistraat 5 4181 CE Waardenburg		Project: Nijmegen, 67w Waalkwartier Blok F	
			Ruimte / verdieping: Doucheruimte	
	17-5-2024		Variant:	
	1 : 30			

Q:\01. Projectenmap\Externe projecten - overgedragen\19576 - Nijmegen 67 koopappartementen Waalkwartier fase 1\02. Tekeningen\Sanitair\BACK UPI\Badkamer 1 F466.isz
Gemaakt met Inroplus. Aan deze tekening kunnen geen rechten worden ontleend. Maten zijn ca. maten.

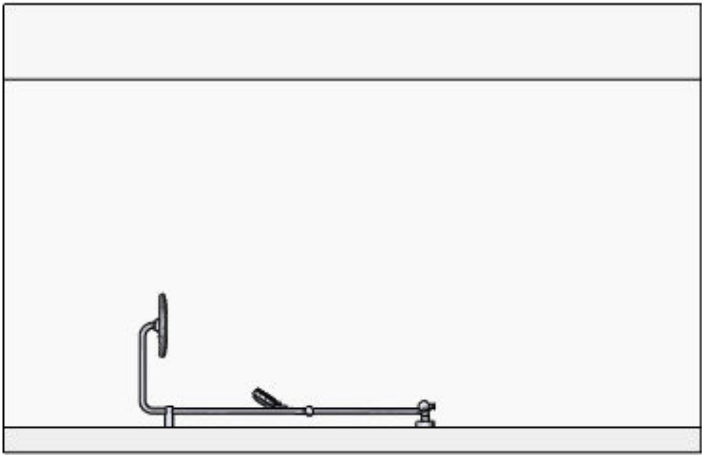


	Dhomus Regterweistraat 5 4181 CE Waardenburg		Project: Nijmegen, 67w Waalkwartier Blok F	
			Ruimte / verdieping: Doucheruimte	
			Variant:	
	17-5-2024	1 : 30		

Q:\01. Projectenmap\Externe projecten - overgedragen\19576 - Nijmegen 67 koopappartementen Waalkwartier fase 1\02. Tekeningen\Sanitair\BACK UP\Badkamer 1 F466.isz
Gemaakt met Inroplus. Aan deze tekening kunnen geen rechten worden ontleend. Maten zijn ca. maten.

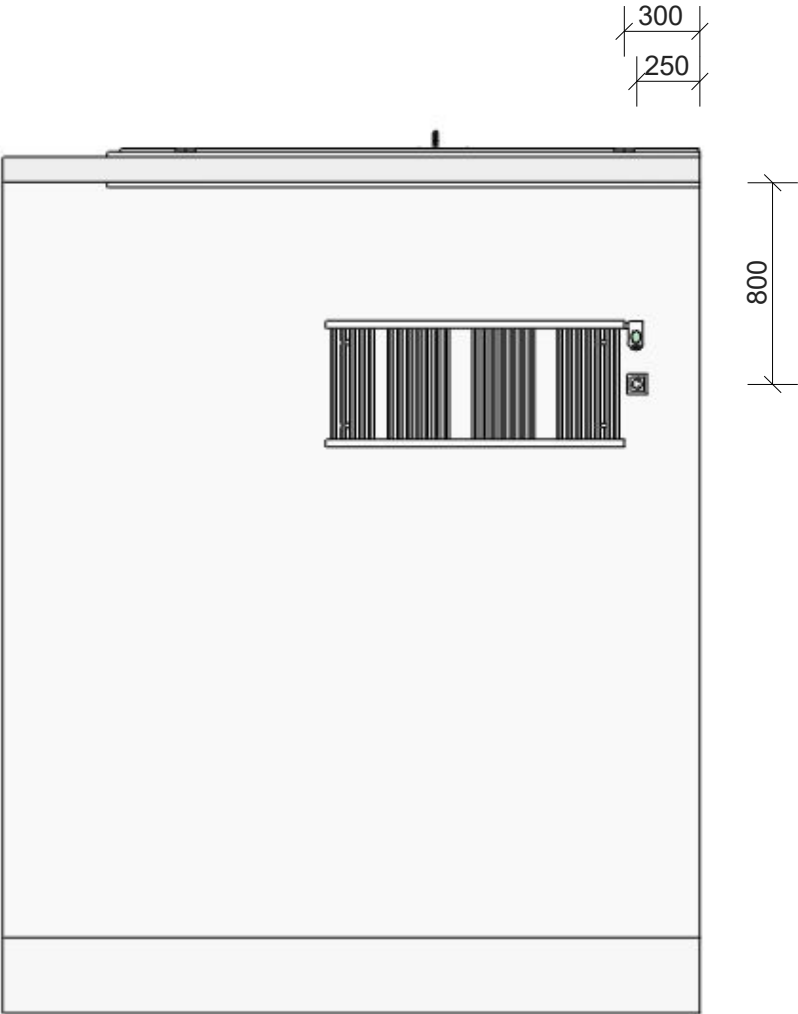


	Dhomus Regterweistraat 5 4181 CE Waardenburg		Project: Nijmegen, 67w Waalkwartier Blok F	
			Ruimte / verdieping: Doucheruimte	
	1 : 30		Variant:	
	17-5-2024			

Q:\01. Projectenmap\Externe projecten - overgedragen\19576 - Nijmegen 67 koopappartementen Waalkwartier fase 102. Tekeningen\Sanitair\BACK UPI\Badkamer 1 F466.isz
Gemaakt met Inroplus. Aan deze tekening kunnen geen rechten worden ontleend. Maten zijn ca. maten.

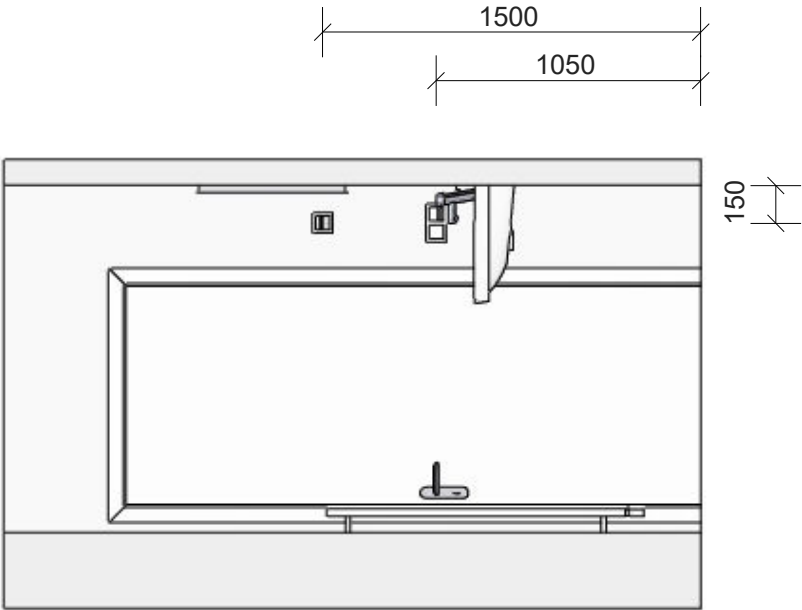

fluysinc ASTO LEICHT Onderdeel van DH/MUS	Dhomus Regterweistraat 5 4181 CE Waardenburg		Project: Nijmegen, 67w Waalkwartier Blok F	
			Ruimte / verdieping: Doucheruimte	
			Variant:	
	17-5-2024	1 : 30		

Q:\01. Projectenmap\Externe projecten - overgedragen\19576 - Nijmegen 67 koopappartementen Waalkwartier fase 102. Tekeningen\Sanitair\BACK UP\Badkamer 1 F466.isz
Gemaakt met Inroplus. Aan deze tekening kunnen geen rechten worden ontleend. Maten zijn ca. maten.

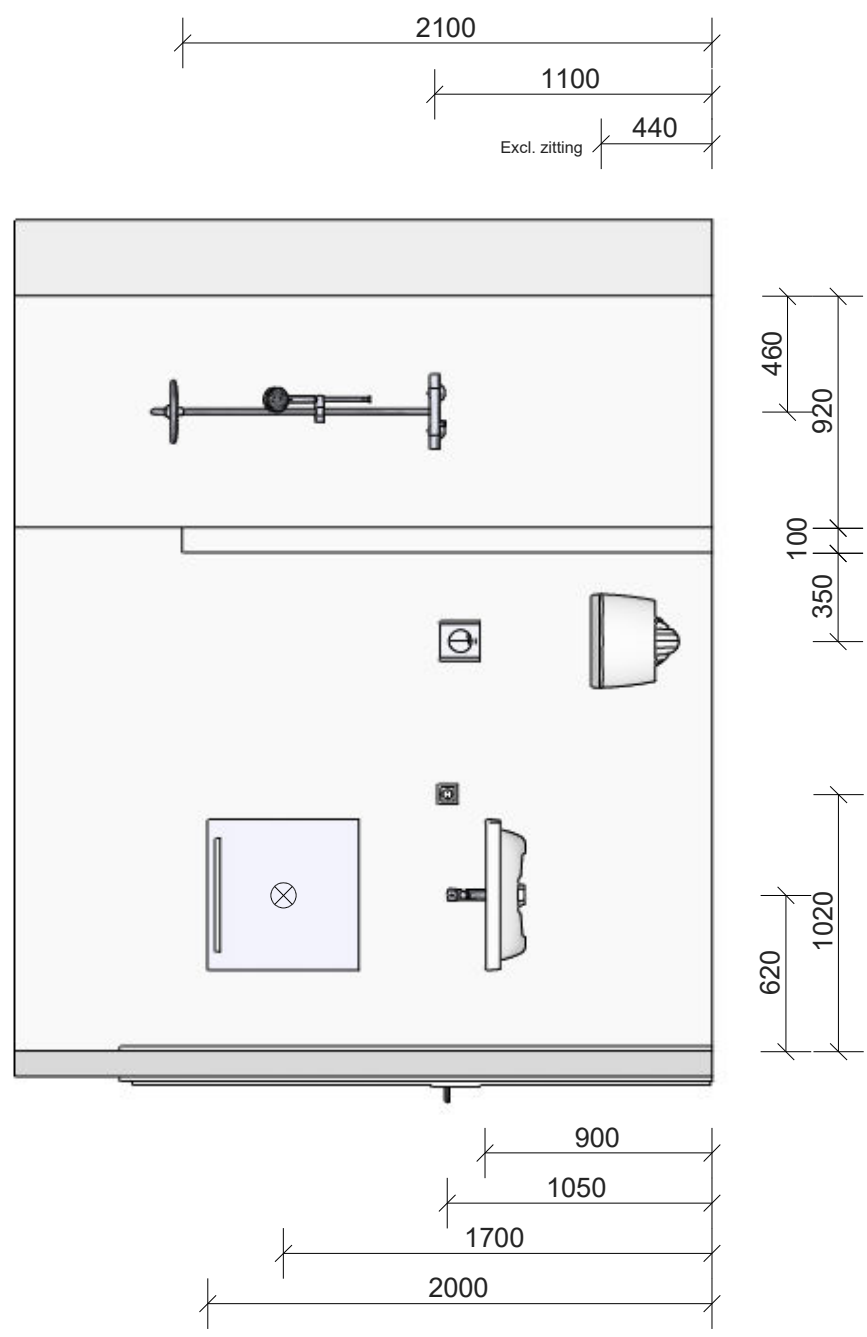

	Dhomus Regterweistraat 5 4181 CE Waardenburg		Project: Nijmegen, 67w Waalkwartier Blok F	
			Ruimte / verdieping: Doucheruimte	
	1 : 30		Variant:	
	17-5-2024			

Algemeen Renvooi



Plafondlichtpunt



Wandlichtpunt 1700mm + vloer



Wcd 1050mm + vloer




Serie schakelaar 1050mm + vloer




Indicatieve positie MV afzuigpunt in plafond.
definitieve positie n.t.b.

ER = aansluitpunt elektrische radiator

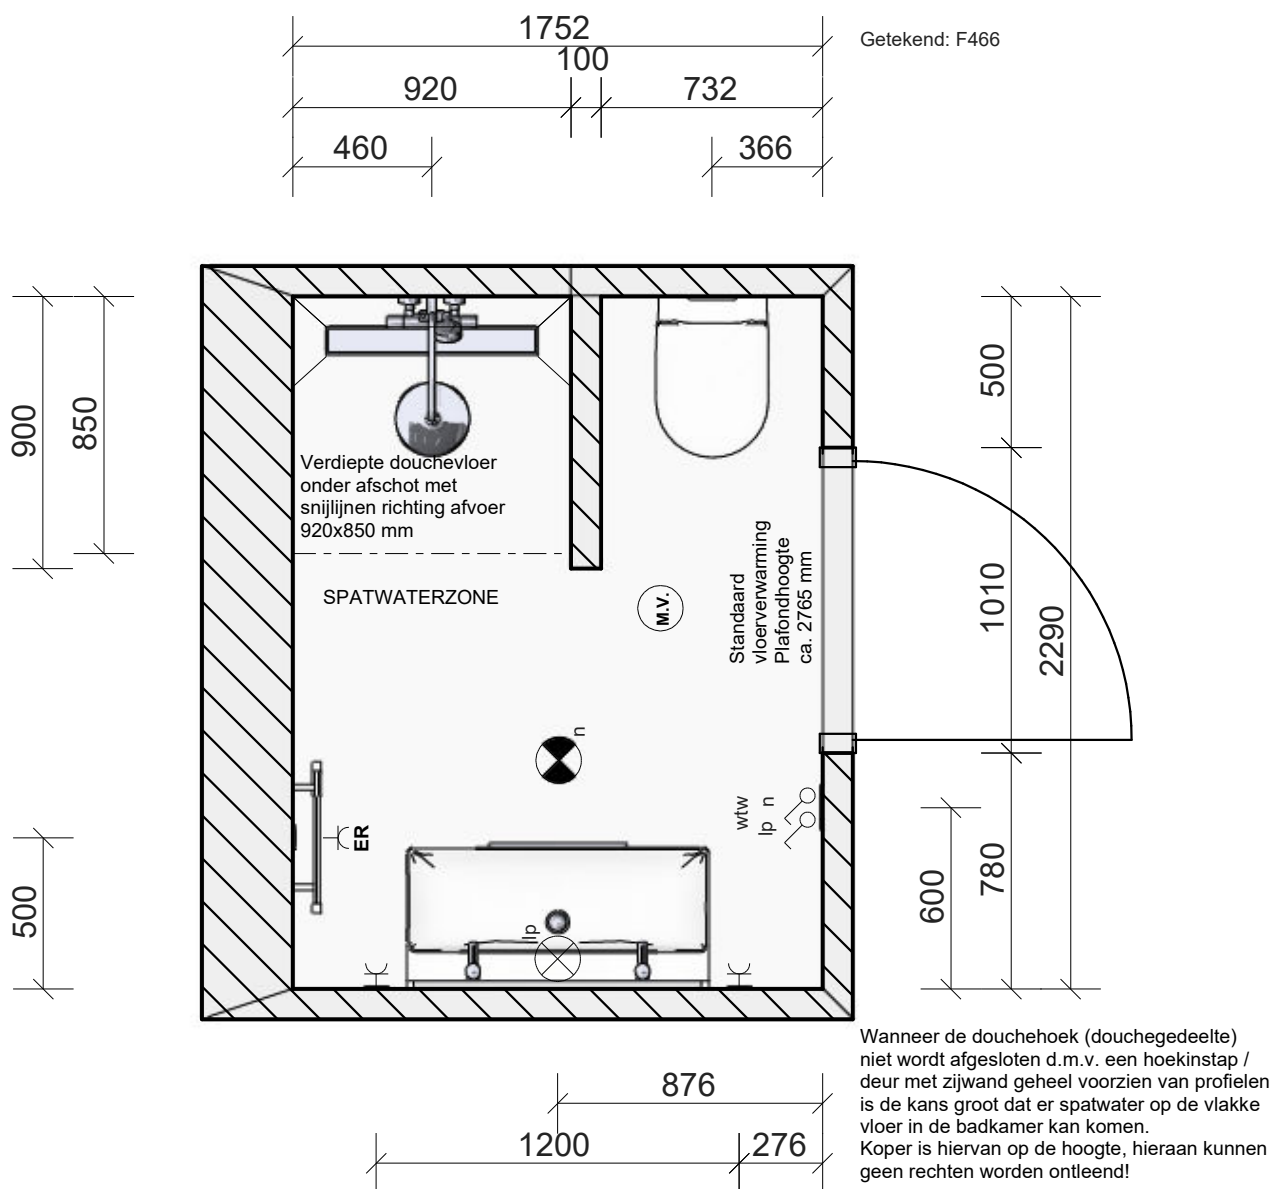


	Dhomus Regterweistraat 5 4181 CE Waardenburg		Project: Nijmegen, 67 App. Waalkwartier Blok F	
			Ruimte / verdieping: Badkamer	
	17-5-2024		Variant:	
	A		1 : 25	

Q:\01. Projectenmap\Externe projecten - overgedragen\19576 - Nijmegen 67 koopappartementen Waalkwartier fase 102. Tekeningen\Sanitair\BACK UP\Badkamer 2 F466.isz
Gemaakt met Inroplus. Aan deze tekening kunnen geen rechten worden ontleend. Maten zijn ca. maten.

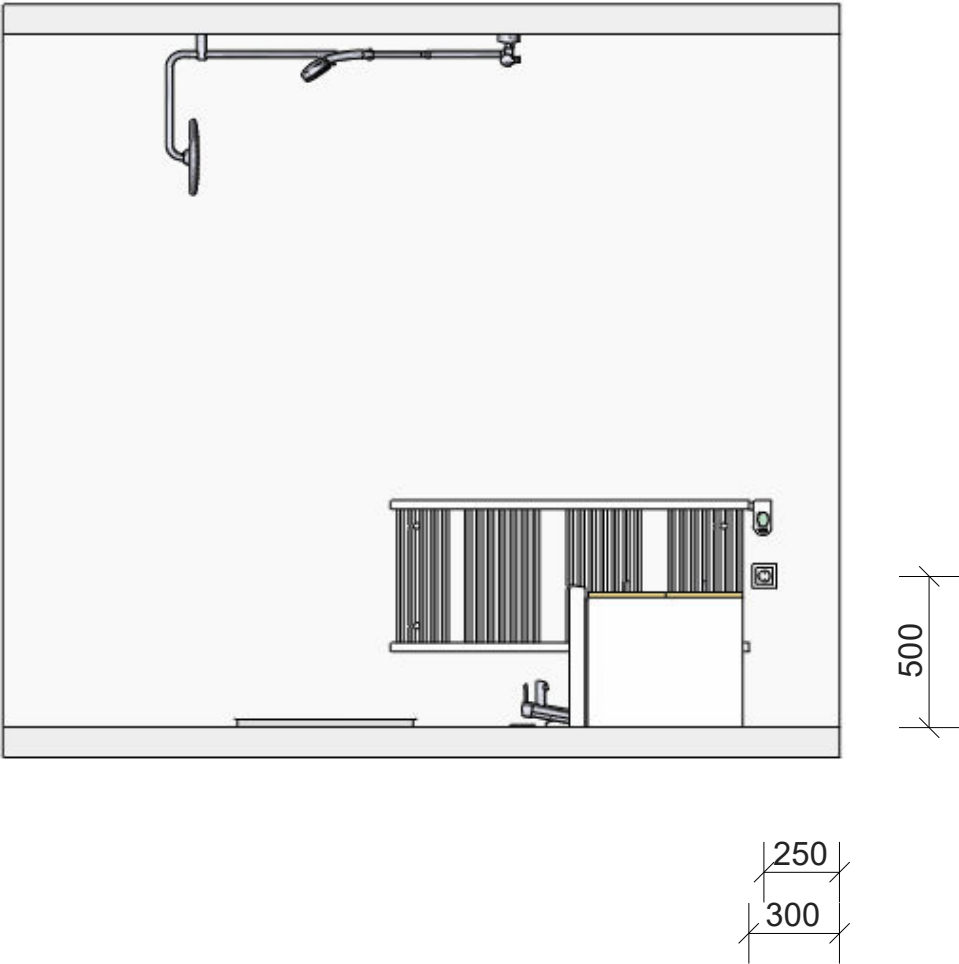


	Dhomus Regterweistraat 5 4181 CE Waardenburg		Project: Nijmegen, 67 App. Waalkwartier Blok F	
			Ruimte / verdieping: Badkamer	
			Variant:	
	17-5-2024	A		

Q:\01. Projectenmap\Externe projecten - overgedragen\19576 - Nijmegen 67 koopappartementen Waalkwartier fase 102. Tekeningen\Sanitair\BACK UP\Badkamer 2 F466.isz
Gemaakt met Inroplus. Aan deze tekening kunnen geen rechten worden ontleend. Maten zijn ca. maten.

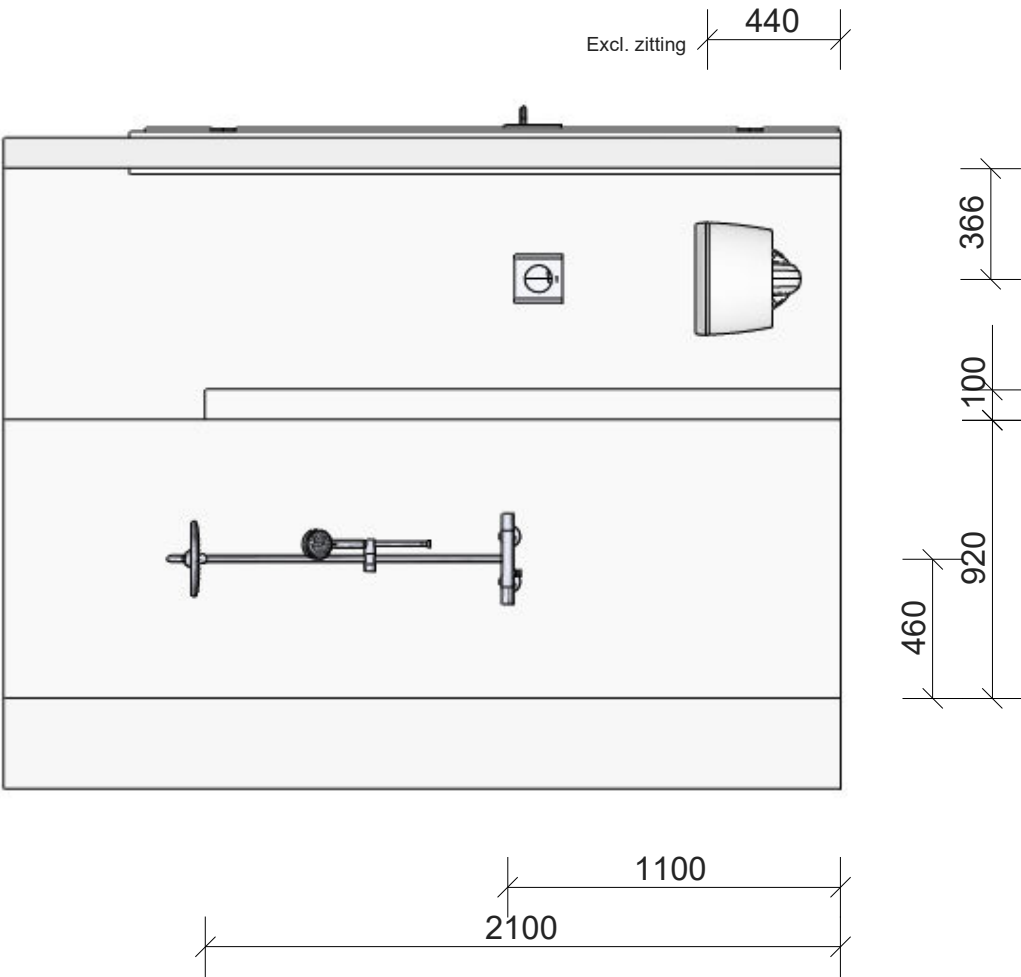


	Dhomus Regterweistraat 5 4181 CE Waardenburg		Project: Nijmegen, 67 App. Waalkwartier Blok F	
			Ruimte / verdieping: Badkamer	
			Variant:	
	17-5-2024	A		

Q:\01. Projectenmap\Externe projecten - overgedragen\19576 - Nijmegen 67 koopappartementen Waalkwartier fase 102. Tekeningen\Sanitair\BACK UPI\Badkamer 2 F466.isz
Gemaakt met Inroplus. Aan deze tekening kunnen geen rechten worden ontleend. Maten zijn ca. maten.

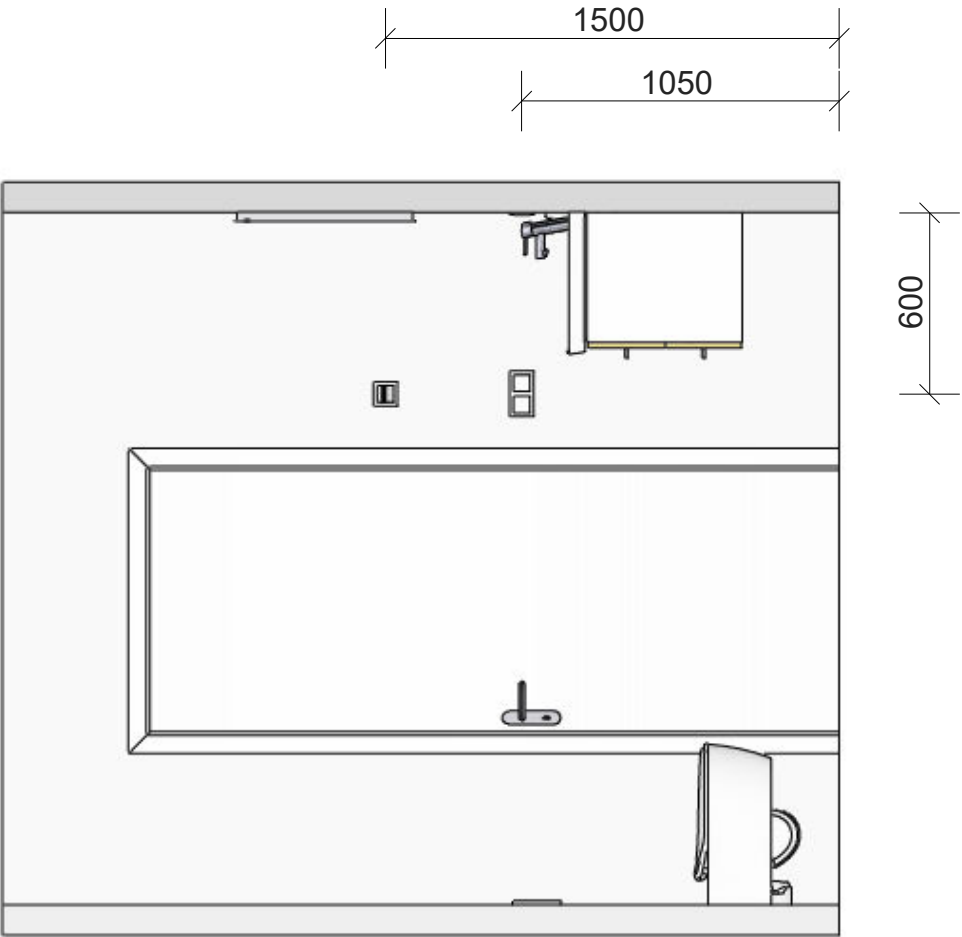

fluysinc ASTO LEICHT Onderdeel van DH/MUS	Dhomus Regterweistraat 5 4181 CE Waardenburg		Project: Nijmegen, 67 App. Waalkwartier Blok F	
			Ruimte / verdieping: Badkamer	
			Variant:	
	17-5-2024	A		

Q:\01. Projectenmap\Externe projecten - overgedragen\19576 - Nijmegen 67 koopappartementen Waalkwartier fase 102. Tekeningen\Sanitair\BACK UP\Badkamer 2 F466.isz
Gemaakt met Inroplus. Aan deze tekening kunnen geen rechten worden ontleend. Maten zijn ca. maten.

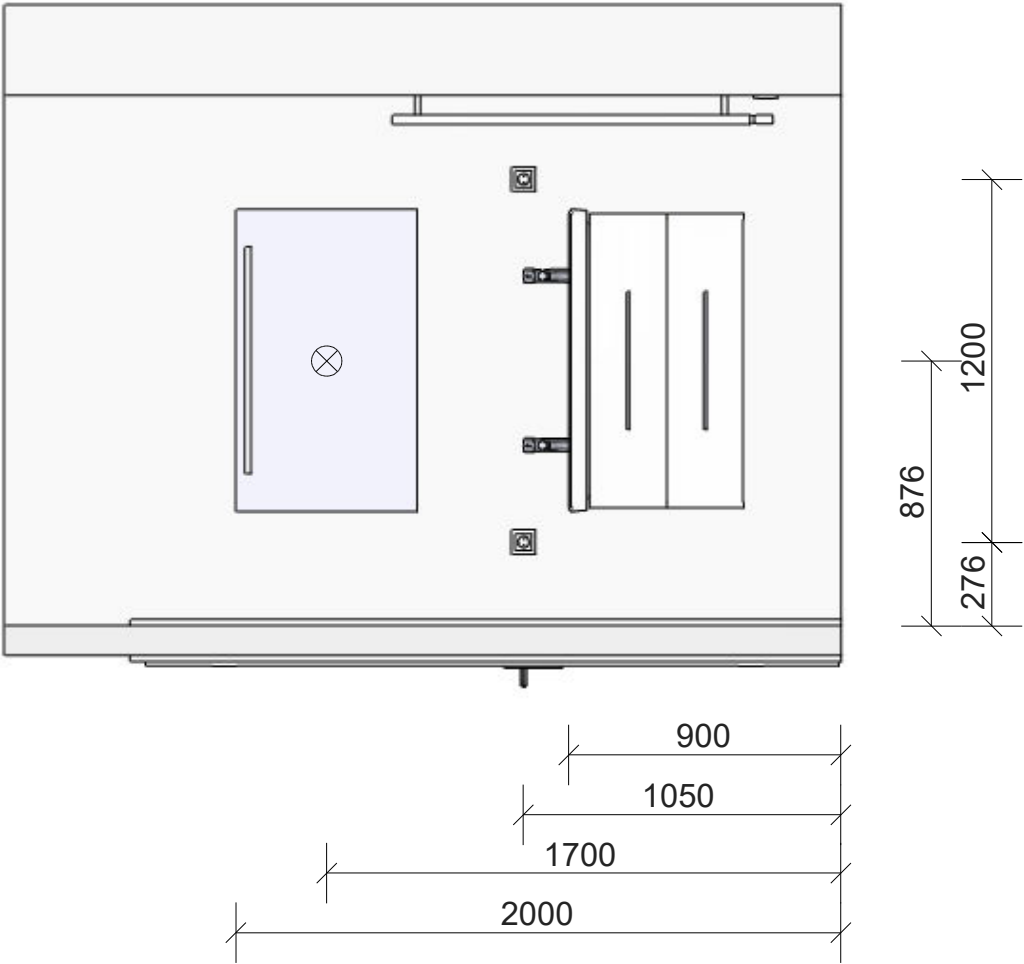


	Dhomus Regterweistraat 5 4181 CE Waardenburg		Project: Nijmegen, 67 App. Waalkwartier Blok F	
			Ruimte / verdieping: Badkamer	
	17-5-2024		Variant:	
	A			

Q:\01. Projectenmap\Externe projecten - overgedragen\19576 - Nijmegen 67 koopappartementen Waalkwartier fase 102. Tekeningen\Sanitair\BACK UP\Badkamer slaapkamer F406.isz
Gemaakt met Inoplus. Aan deze tekening kunnen geen rechten worden ontleend. Maten zijn ca. maten.


Algemeen Renvooi

-  Plafondlichtpunt
-  Wandlichtpunt 1700mm + vloer
-  Wcd 1050mm + vloer
-  Serie schakelaar 1050mm + vloer
-  Indicatie positie MV afzuigpunt in plafond.
definitieve positie n.t.b.
- ER = aansluitpunt elektrische radiator

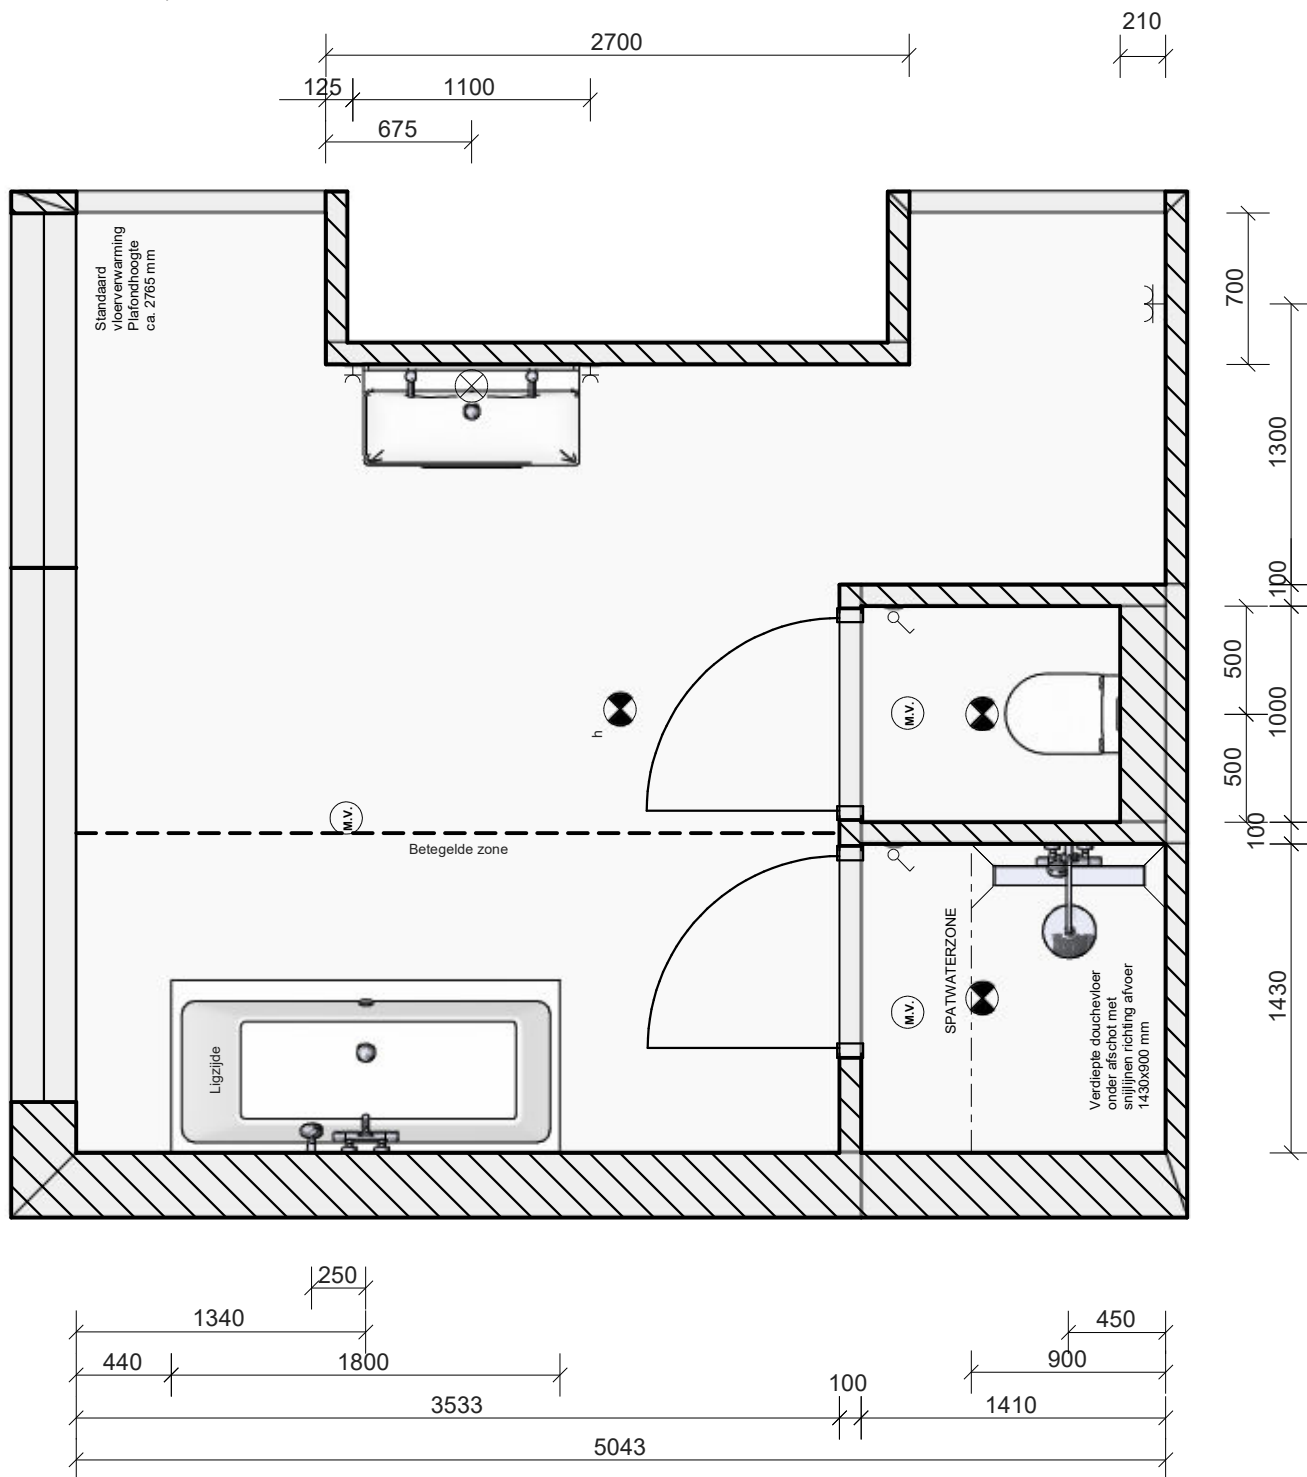


 Onderdeel van DHOMUS	Dhomus Regterweistraat 5 4181 CE Waardenburg		Project: Nijmegen, 67 App. Waalkwartier Blok F	
			Ruimte / verdieping: Badkamer slaapkamer	
	17-5-2024		Variant:	
	1 : 35			

Q:\01. Projectenmap\Externe projecten - overgedragen\19576 - Nijmegen 67 koopappartementen Waalkwartier fase 102. Tekeningen\Sanitair\BACK UPI\Badkamer slaapkamer F406.isz
Gemaakt met Inroplus. Aan deze tekening kunnen geen rechten worden ontleend. Maten zijn ca. maten.

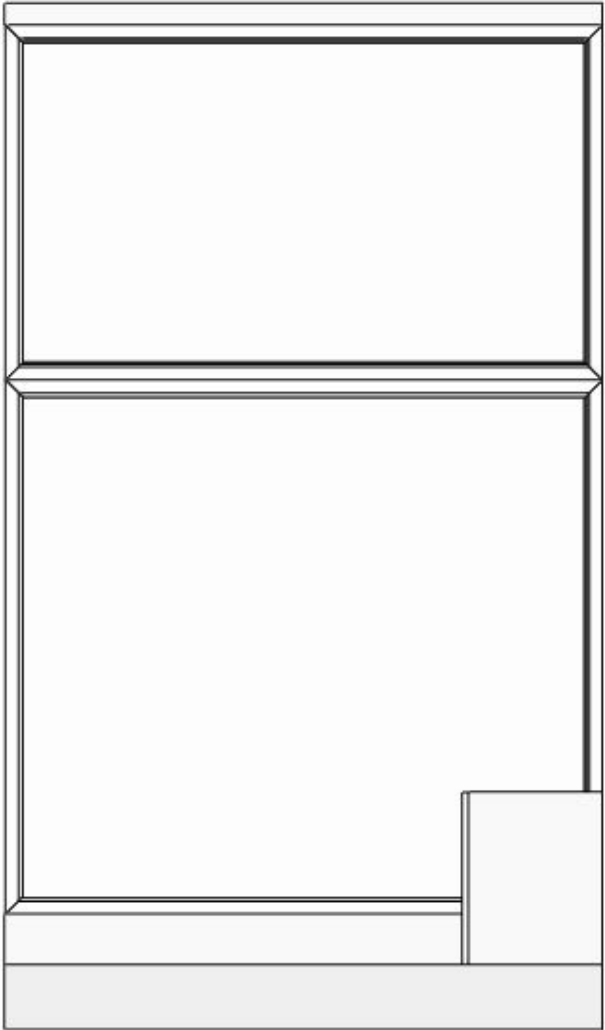


	Dhomus Regterweistraat 5 4181 CE Waardenburg		Project: Nijmegen, 67 App. Waalkwartier Blok F	
			Ruimte / verdieping: Badkamer slaapkamer	
			Variant:	
	17-5-2024	1 : 35		

Q:\01. Projectenmap\Externe projecten - overgedragen\19576 - Nijmegen 67 koopappartementen Waalkwartier fase 102. Tekeningen\Sanitair\BACK UPI\Badkamer slaapkamer F406.isz
Gemaakt met Inroplus. Aan deze tekening kunnen geen rechten worden ontleend. Maten zijn ca. maten.

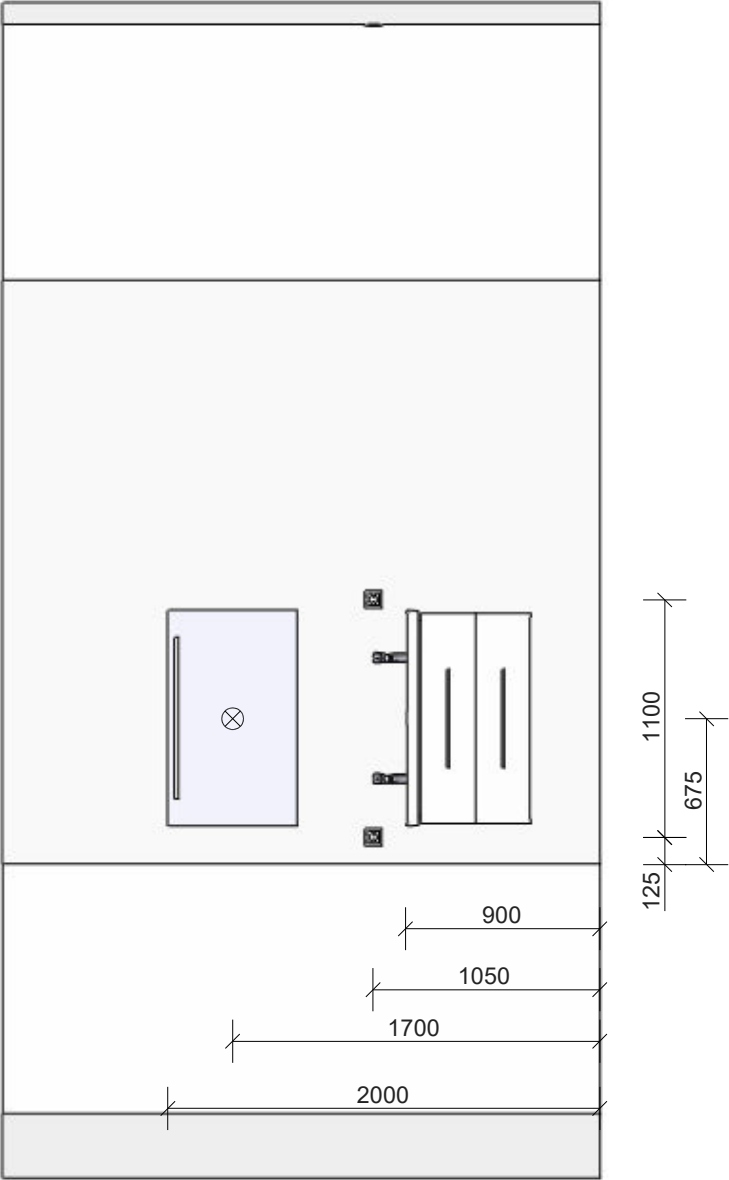


fluysinc ASTO LEICHT Onderdeel van DHOMUS	Dhomus Regterweistraat 5 4181 CE Waardenburg		Project: Nijmegen, 67 App. Waalkwartier Blok F	
			Ruimte / verdieping: Badkamer slaapkamer	
			Variant:	
	17-5-2024	1 : 35		

Q:\01. Projectenmap\Externe projecten - overgedragen\19576 - Nijmegen 67 koopappartementen Waalkwartier fase 102. Tekeningen\Sanitair\BACK UP\Badkamer slaapkamer F406.isz
Gemaakt met Inroplus. Aan deze tekening kunnen geen rechten worden ontleend. Maten zijn ca. maten.

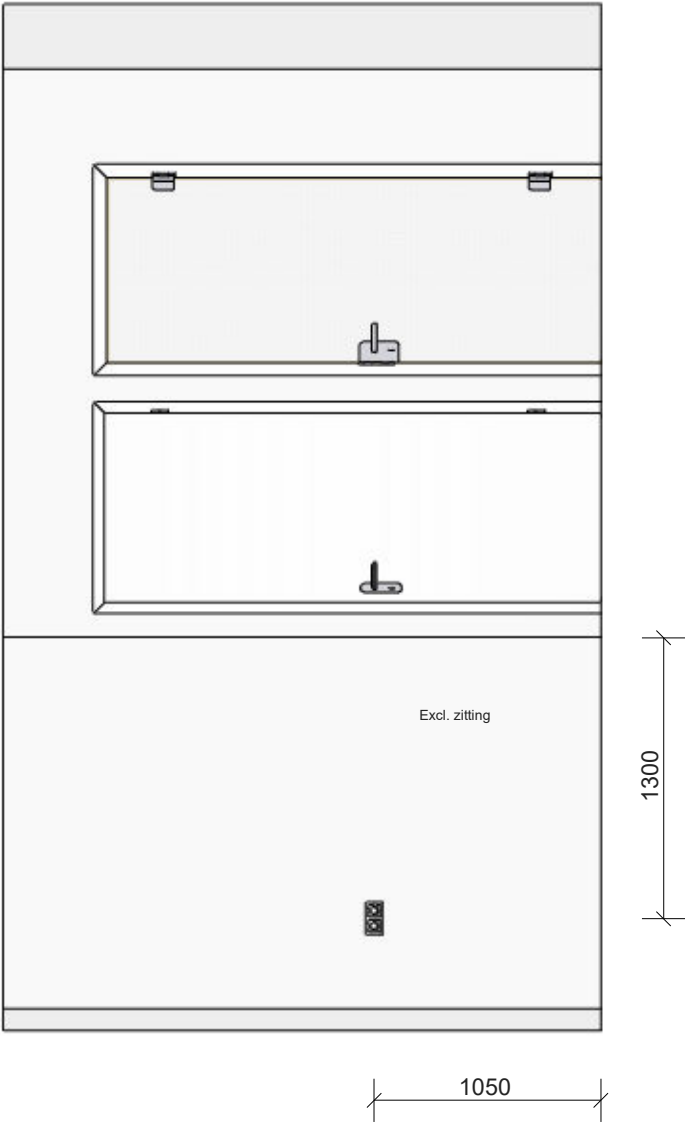


fluysinc ASTO LEICHT Onderdeel van DHOMUS	Dhomus Regterweistraat 5 4181 CE Waardenburg		Project: Nijmegen, 67 App. Waalkwartier Blok F	
			Ruimte / verdieping: Badkamer slaapkamer	
			Variant:	
	17-5-2024	1 : 35		

Q:\01. Projectenmap\Externe projecten - overgedragen\19576 - Nijmegen 67 koopappartementen Waalkwartier fase 102. Tekeningen\Sanitair\BACK UP\Badkamer slaapkamer F406.isz
Gemaakt met Inroplus. Aan deze tekening kunnen geen rechten worden ontleend. Maten zijn ca. maten.

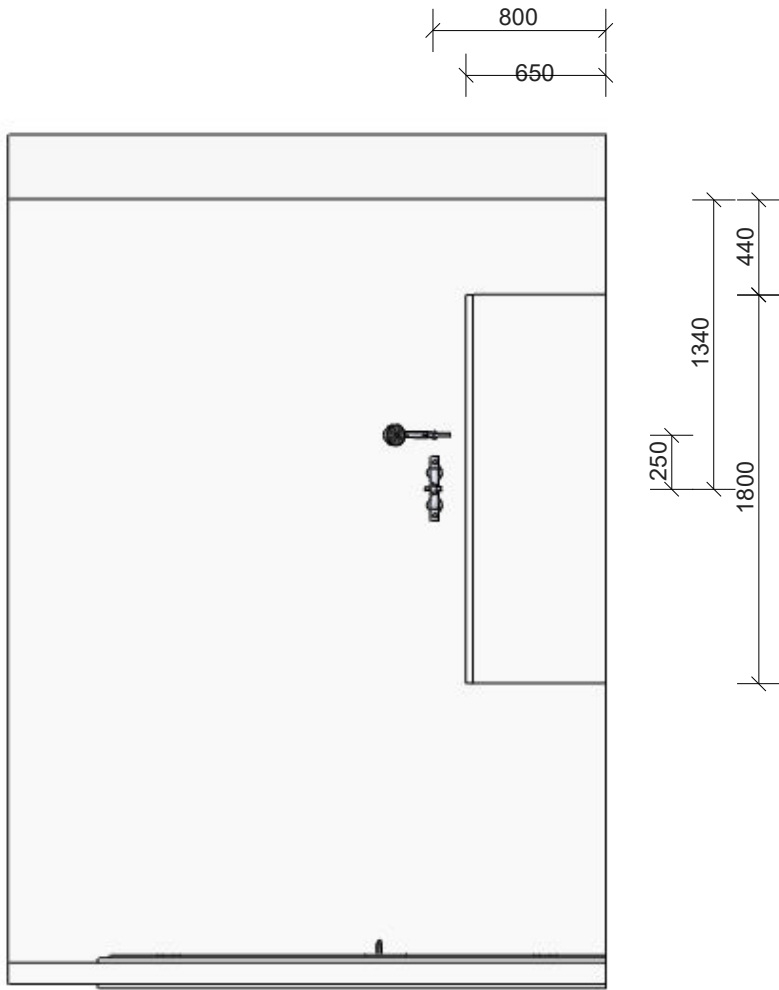


fluysinc ASTO LEICHT Onderdeel van DHOMUS	Dhomus Regterweistraat 5 4181 CE Waardenburg		Project: Nijmegen, 67 App. Waalkwartier Blok F	
			Ruimte / verdieping: Badkamer slaapkamer	
			Variant:	
	17-5-2024	1 : 35		

Q:\01. Projectenmap\Externe projecten - overgedragen\19576 - Nijmegen 67 koopappartementen Waalkwartier fase 102. Tekeningen\Sanitair\BACK UPI\Badkamer slaapkamer F406.isz
Gemaakt met Inroplus. Aan deze tekening kunnen geen rechten worden ontleend. Maten zijn ca. maten.

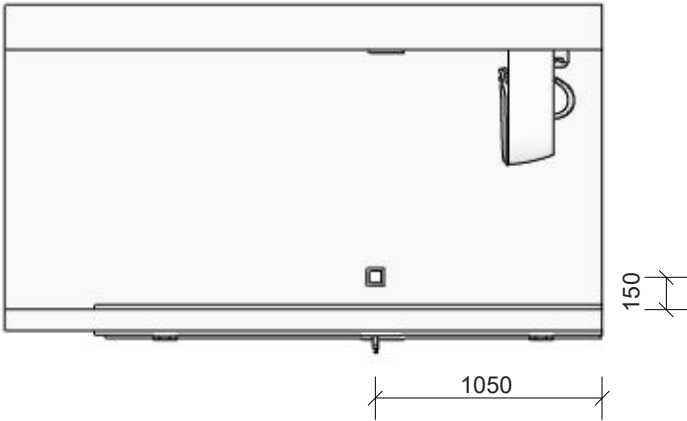


	Dhomus Regterweistraat 5 4181 CE Waardenburg		Project: Nijmegen, 67 App. Waalkwartier Blok F	
			Ruimte / verdieping: Badkamer slaapkamer	
			Variant:	
	17-5-2024	1 : 35		

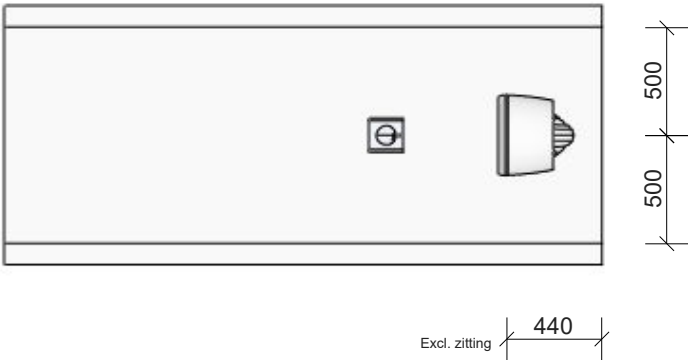

fluysinc ASTO LEICHT Onderdeel van DHOMUS	Dhomus Regterweistraat 5 4181 CE Waardenburg		Project: Nijmegen, 67 App. Waalkwartier Blok F	
			Ruimte / verdieping: Badkamer slaapkamer	
			Variant:	
	17-5-2024	1 : 35		

Q:\01. Projectenmap\Externe projecten - overgedragen\19576 - Nijmegen 67 koopappartementen Waalkwartier fase 102. Tekeningen\Sanitair\BACK UPI\Badkamer slaapkamer F406.isz
Gemaakt met Inroplus. Aan deze tekening kunnen geen rechten worden ontleend. Maten zijn ca. maten.

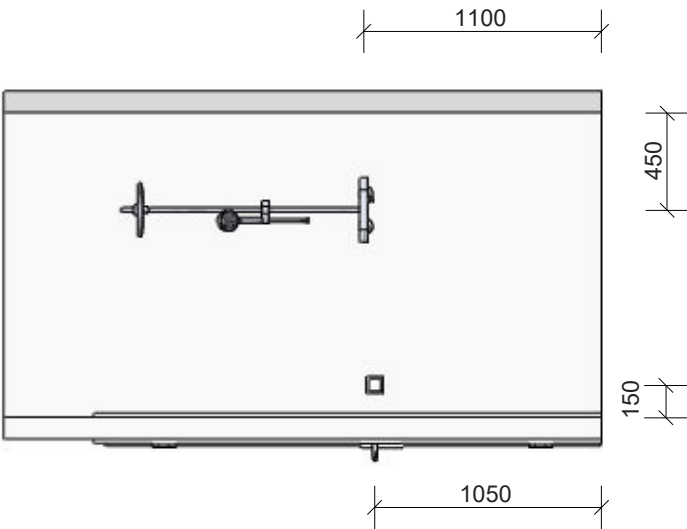

	Dhomus Regterweistraat 5 4181 CE Waardenburg		Project: Nijmegen, 67 App. Waalkwartier Blok F	
			Ruimte / verdieping: Badkamer slaapkamer	
			Variant:	
	17-5-2024		1 : 35	