
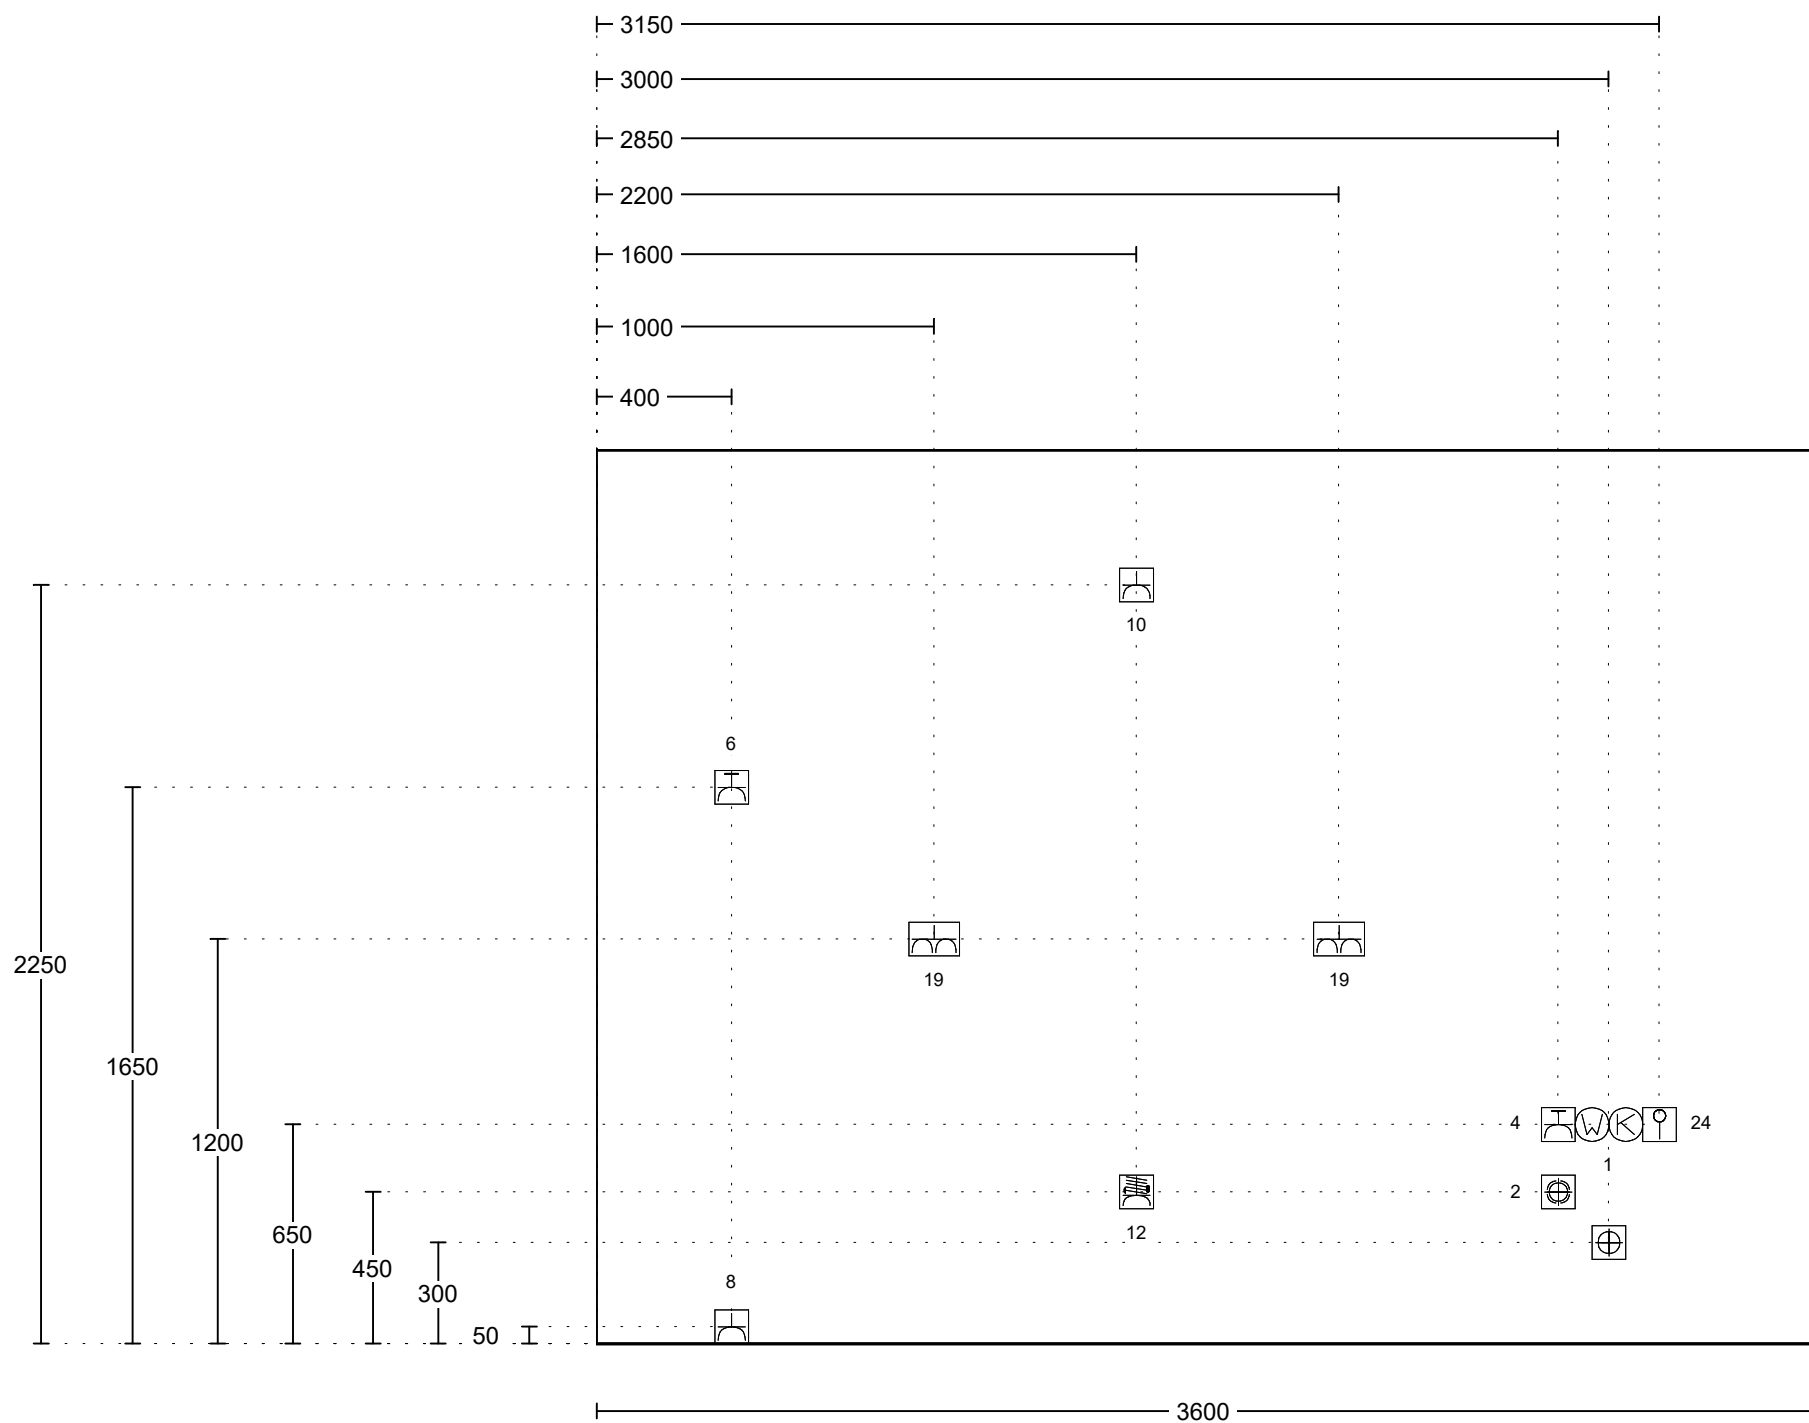
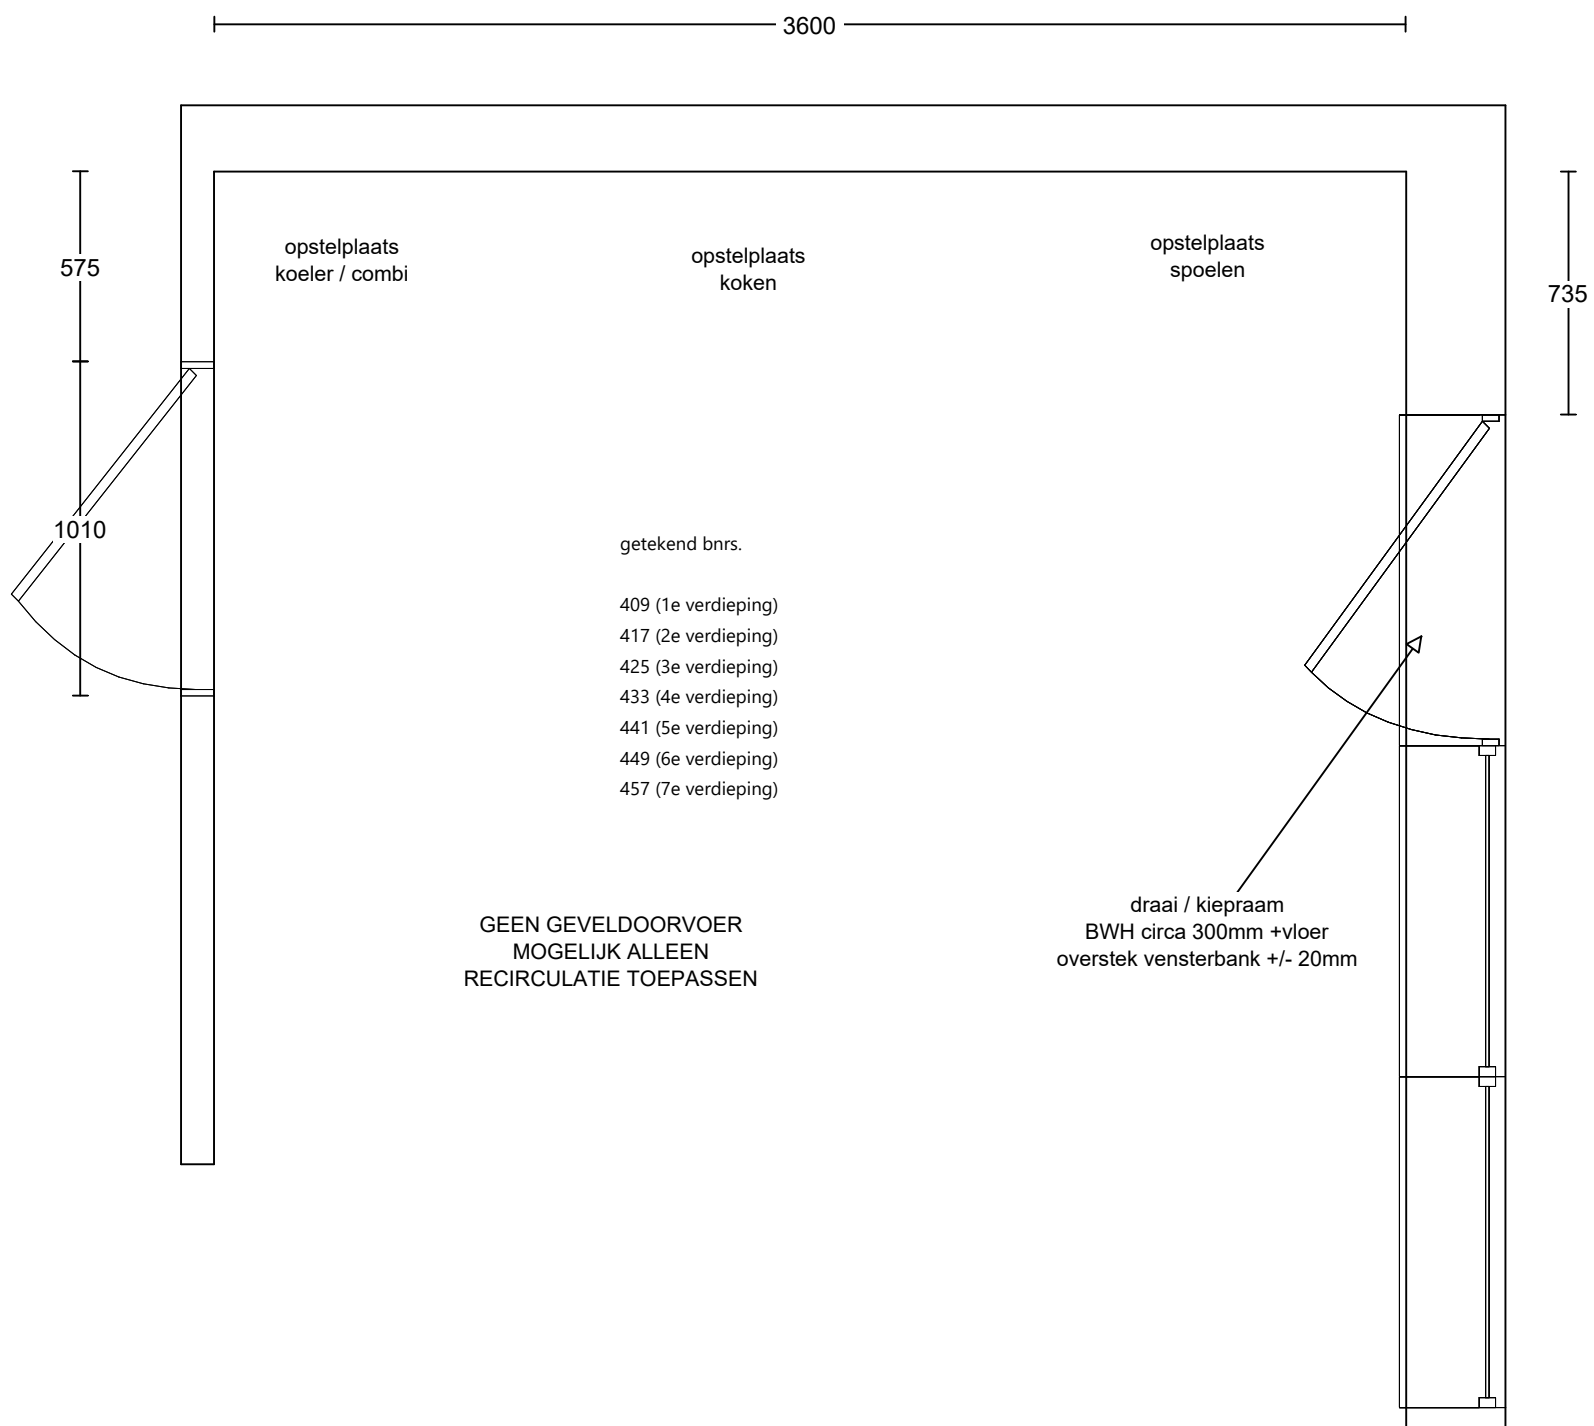


| | | | |
|--|--|---|--|
| <p>Huysinc Regterweistraat 5 4181 CE Waardenburg 0418-556666</p> | <p>Klant: Nijmegen, Waalkwartier Blok F Ontwerp: bnrs. 409, 417, 425, 433, 441, 449 en 457 Verkoper: EBOS Datum: 16/2/24</p> | <p>Merk: PRNM2DE Model: model MC Greep: wit Schaal:</p> | <p> Aan de getoonde bouwkundige maten kunnen geen rechten worden ontleend</p> |
|--|--|---|--|



| | | | |
|--|--|--|---|
| <p>Huysinc Regterweistraat 5 4181 CE Waardenburg 0418-556666</p> | <p>Klant: Nijmegen, Waalkwartier Blok F Ontwerp: bnrs. 409, 417, 425, 433, 441, 449 en 457 Verkoper: EBOS Datum: 16/2/24</p> | <p>Merk: PRNM2DE Model: model MC Greep: wit Schaal: Beeldvullend</p> | <p>huysinc Aan de getoonde bouwkundige maten kunnen geen rechten worden ontleend</p> |
|--|--|--|---|



| | | | |
|--|---|--|---|
| <p>Huysinc Regterweistraat 5 4181 CE Waardenburg 0418-556666</p> | <p>Klant: Nijmegen, Waalkwartier Blok F Ontwerp: bnr.s. 409, 417, 425, 433, 441, 449 en 457 Verkoper: EBOS Datum: 16/2/24</p> | <p>Merk: PRNM2DE Model: model MC Greep: wit Schaal: Beeldvullend</p> | <p style="text-align: right;">huysinc</p> <p>Aan de getoonde bouwkundige maten kunnen geen rechten worden ontleend</p> |
|--|---|--|---|

Renvooi behorend bij aansluittekening keuken

Algemene aandachtspunten:

De muren dienen haaks en vlak te worden opgeleverd tbv montage van de keuken. Er is geen ruimte om leidingen achter de keuken door te laten lopen. Alle leidingen, inclusief de afvoer van de spoelbak, moeten dus in de wand verwerkt worden.

| | | | |
|---------------|------------|-------------|----------------|
| Datum | 16-02-2024 | Naam | Lars Ketting |
| | | Projectnaam | Nijmegen, Iris |
| Projectnummer | 19.576 | Type | Appartement |
| | | | |

| Nr | X | Omschrijving | # | eenh |
|----|-------------------------------------|---|----------|------|
| 1 | <input checked="" type="checkbox"/> | Aan- en afvoer warm en koud water (afvoer vanuit muur op 30cm +vloer) | | |
| 2 | <input checked="" type="checkbox"/> | Kraan vaatwasser | | |
| 3 | <input type="checkbox"/> | Afvoer + water vaatwasser of stoomoven apart van de spoelbak | | |
| 4 | <input checked="" type="checkbox"/> | WCD vaatwasser op aparte groep in meterkast | 2100 | watt |
| 5 | <input type="checkbox"/> | WCD combistoom | | |
| 6 | <input checked="" type="checkbox"/> | WCD combimagnetron op aparte groep in meterkast | 3350 | watt |
| 7 | <input type="checkbox"/> | WCD quooker op aparte groep in meterkast | | watt |
| 8 | <input checked="" type="checkbox"/> | WCD koelkast | | |
| 9 | <input type="checkbox"/> | WCD Verlichting (niet geschakeld) | | |
| 10 | <input checked="" type="checkbox"/> | WCD afzuigkap (wand) | | |
| 11 | <input type="checkbox"/> | WCD wijnkoeler | | |
| 12 | <input checked="" type="checkbox"/> | Perilex inductie kookplaat (met geïntegreerde afzuiging) | MAX 7400 | watt |
| 13 | <input type="checkbox"/> | Perilex keramische kookplaat | | |
| 14 | <input type="checkbox"/> | WCD dubbel - afzuigkap en verlichting (uit wand) | | |
| 15 | <input type="checkbox"/> | Kraan koffie of stoomoven | | |
| 16 | <input type="checkbox"/> | WCD dubbel | | |
| 17 | <input type="checkbox"/> | Schakelaar dimbaar op de muur | | |
| 18 | <input type="checkbox"/> | WCD enkel | | |
| 19 | <input checked="" type="checkbox"/> | WCD dubbel - huishoudelijk gebruik | | |
| 20 | <input type="checkbox"/> | WCD verlichting geschakeld | | |
| 21 | <input type="checkbox"/> | Schakelaar verlichting | | |
| 22 | <input type="checkbox"/> | MV schakelaar (geen onderdeel van keuken) | | |
| 23 | <input type="checkbox"/> | Loze leiding oven / combimagnetron | | |
| 24 | <input checked="" type="checkbox"/> | Loze leiding boiler | | |
| 25 | <input type="checkbox"/> | Loze leiding vaatwasser / quooker | | |
| 26 | <input type="checkbox"/> | Kraan Amerikaanse koelkast (koeler evt in eigen beheer) | | |
| 27 | <input type="checkbox"/> | WCD Cube | | |
| 28 | <input type="checkbox"/> | WCD kokend waterkraan | | |
| 29 | <input type="checkbox"/> | WCD Koffieapparaat | | |
| 30 | <input type="checkbox"/> | WCD dubbel koelkast en combi op aparte groep in meterkast | 3600 | watt |
| 31 | <input type="checkbox"/> | WCD enkel koofverlichting | | |
| 32 | <input type="checkbox"/> | WCD enkel huishoudelijk gebruik (geen onderdeel van keuken) | | |
| 33 | <input type="checkbox"/> | Loze leiding | | |
| 34 | <input type="checkbox"/> | Intercom/ Videofoon | | |
| 35 | <input type="checkbox"/> | Thermostaat (geen onderdeel van keuken) | | |
| 36 | <input type="checkbox"/> | Schakelaar (geen onderdeel van keuken) | | |
| 37 | <input type="checkbox"/> | WCD dubbel huishoudelijk gebruik (geen onderdeel van keuken) | | |

WCD = Wandcontactdoos