


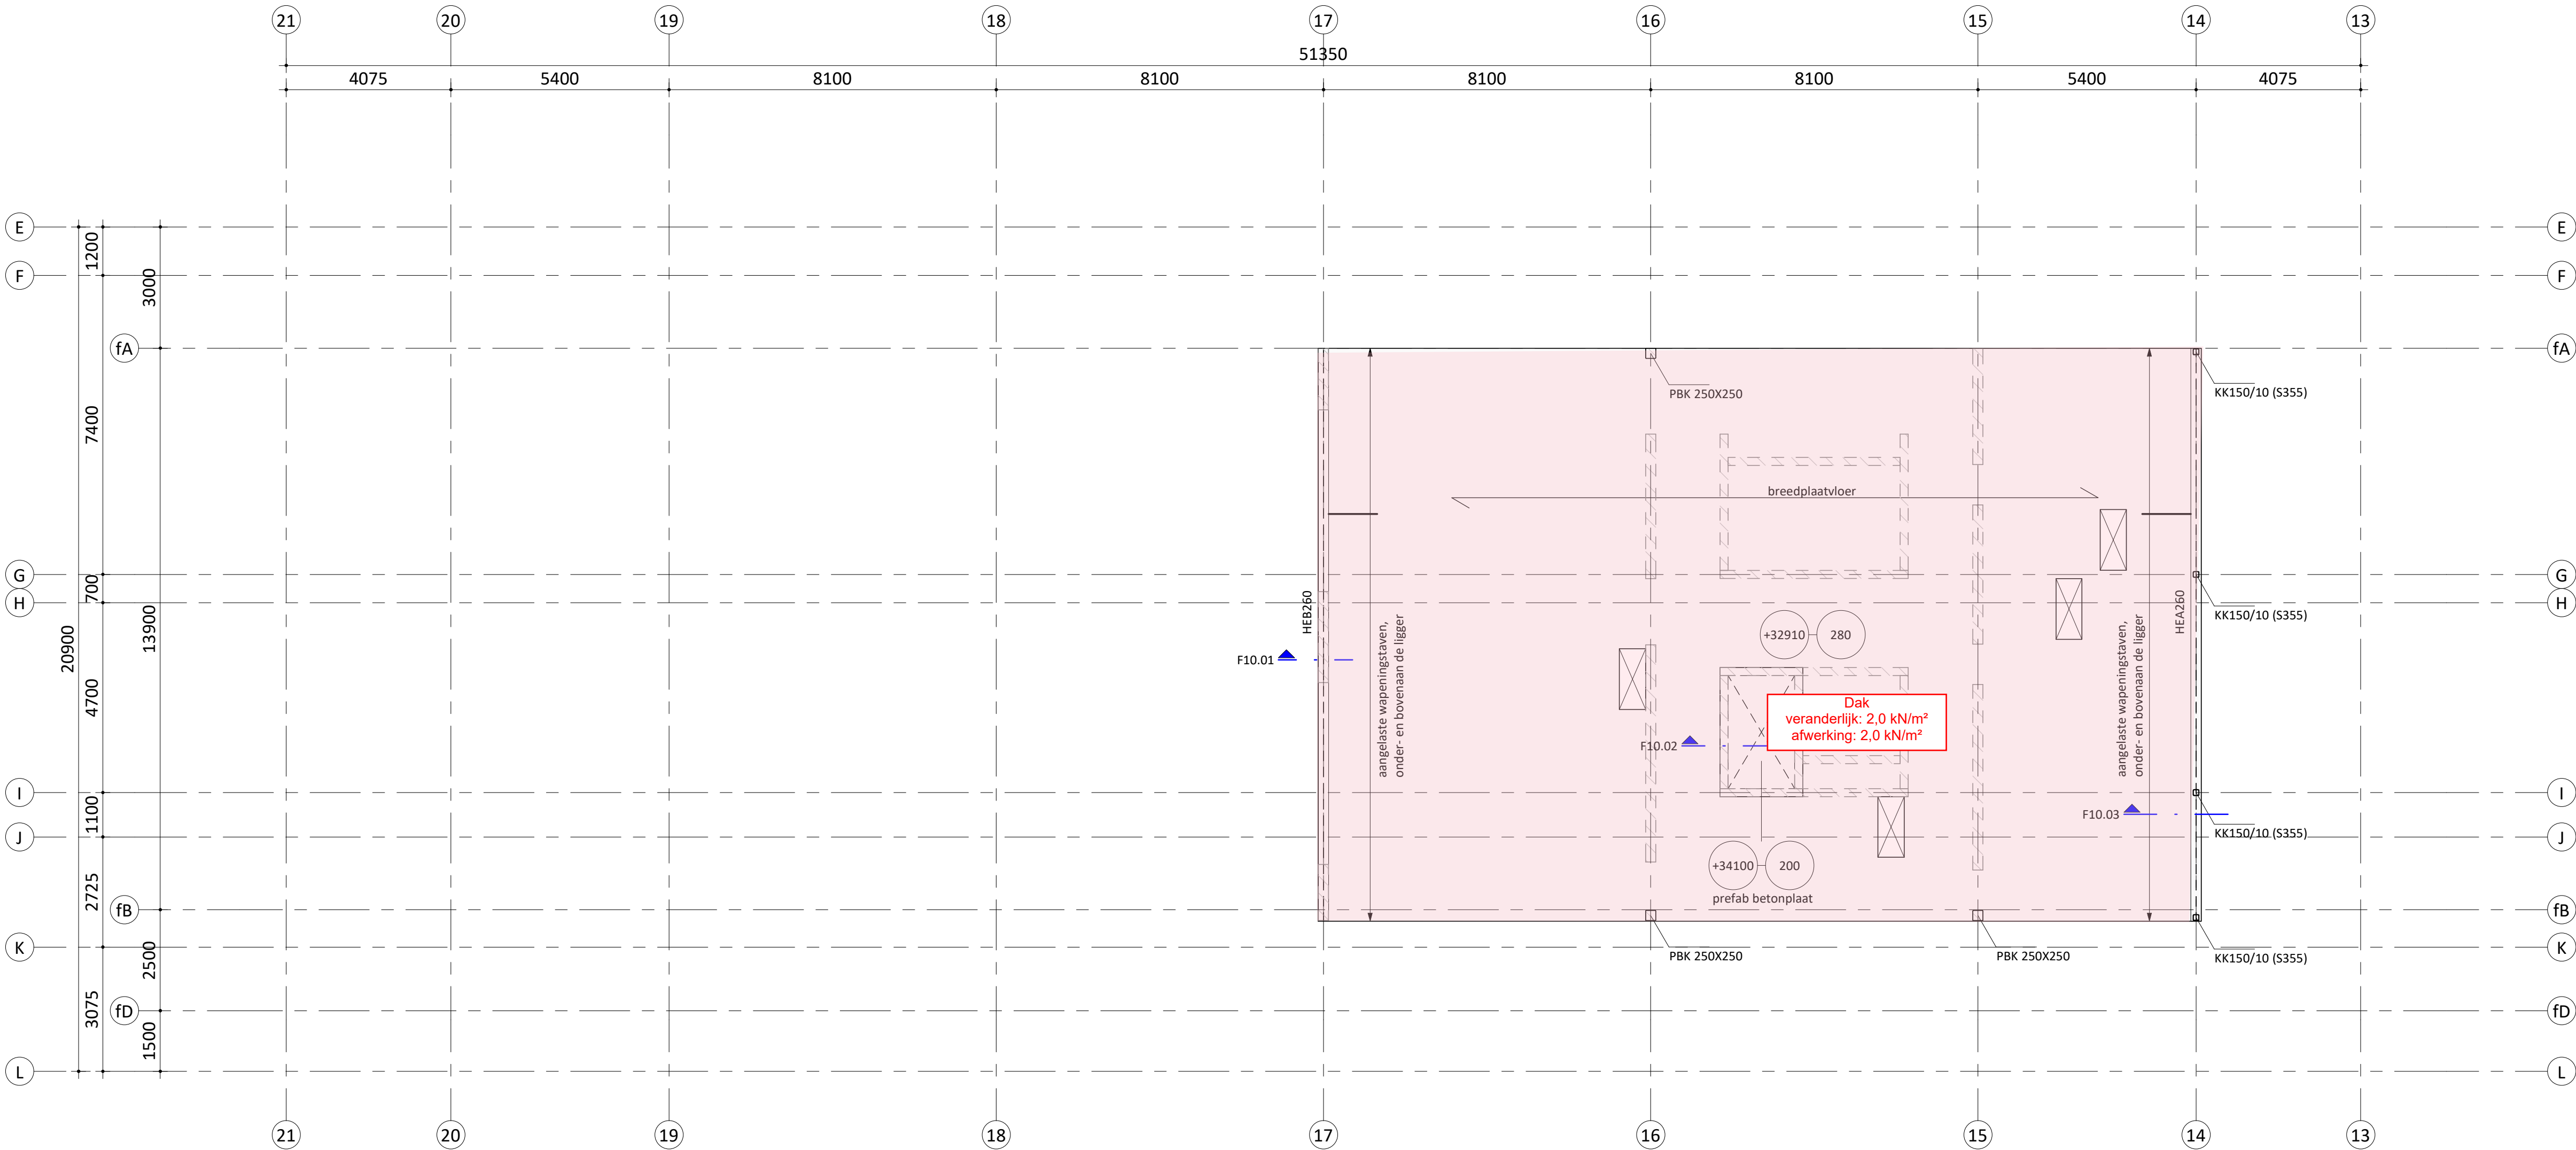

Verdiepings niveau - blok F		
Name	BK afgewerkte vloer	
10 tiende verdieping_vmx_blok F		33000
09 negende verdieping_vmx_blok F		29500
08 achtste verdieping_vmx_blok F		26350
07 zevende verdieping_vmx_blok F		23200
06 zesde verdieping_vmx_blok F		20050
05 vijfde verdieping_vmx_blok F		16900
04 vierde verdieping_vmx_blok F		13750
03 derde verdieping_vmx_blok F		10600
02 tweede verdieping_vmx_blok F		7450
01 eerste verdieping_vmx_blok F		4300

ALGEMENE OPMERKINGEN

- alle maatvoering in mm en in het werk te controleren, tenzij anders aangegeven
- breedplaatvloeren standaard C30/37; tenzij anders vermeld
- staal sterkteklasse S235; tenzij anders vermeld
- betonwanden standaard C30/37; tenzij anders vermeld
- kalkzandsteen sterkteklasse CS12; tenzij anders vermeld
- hout sterkteklasse C24; tenzij anders vermeld
- prefab beton sterkteklasse C55/67; tenzij anders vermeld
- L-staal handjes tpv balkons; L200x200x20 (S335) lng= 500mm
- L-staal tpv prefab bordessen; L200x200x20 (S335)
- brandwerendheidseis hoofddraagconstructie; 120 minuten

AANDUIDINGEN

- | | |
|--------------------------|----------------------------------|
| BK = beton kolom | KK = kokerprofiel koud getrokken |
| BB = beton balk | KW = kokerprofiel warm gewalst |
| PBK = prefab beton kolom | B = buisprofiel |
| PBB = prefab beton balk | |

LEGENDA

- | | | | |
|--|--|--|-----------------------------|
| | beton op de vloer; in het werk gestort | | overspanningsrichting vloer |
| | beton op de vloer; prefab | | ... = kolom boven vloer |
| | metselwerk op de vloer; kalkzandsteen | | ... = kolom onder vloer |
| | constructie onder de vloer | | P = vloerpeil (mm) |
| | | | D = dikte vloer (mm) |

Deze tekening is gebaseerd op:

Model Aveco de Bondt: WK_con_ADB_201419

Constructieve uitgangspunten Aveco de Bondt: 201419-def-cbs-003-v2 d



Datum: 14-2-2024 Initialen: cbs

3.0	06-10-2023	Toevoeging; diverse opmerkingen
2.0	10-03-2022	Toevoeging; diverse opmerkingen
1.0	08-12-2021	eerste uitgave
Datum:		Omschrijving:

Overzichten vloerbelastingen
gebouw F
Waalkade blok 5/6

Project : Appartementen Waalkwartier te Nijmegen

Onderdeel : 10e verdiepingsvloer blok F

Architect : VMX/ Blauw/ Koschuch

Aannemer : Dura Vermeer Bouw Hengelo BV


Opdrachtgever : BPD bouwfonds gebiedsontwikkeling

Postbus 64, 7451 CH Houten
T +31(0)548 85 33 33
E info@avecodebondt.nl
I www.avecodebondt.nl

**Aveco
de Bondt**
onderzoekt ontwerpt adviseert

Projectleider:
ing. R.M. Voet
Constructeur:
ing. C.G. Busschers
Modellieur:
H.B. Heijdemann
Controlerend modelleur:
M. van der Horst

Fase:
Technisch ontwerp - bestek
Status:
Definitief
Schaal: 1 : 100
Formaat: A1
Projectnummer:
201419
Tekeningnummer:
TO_AdB_10001_F

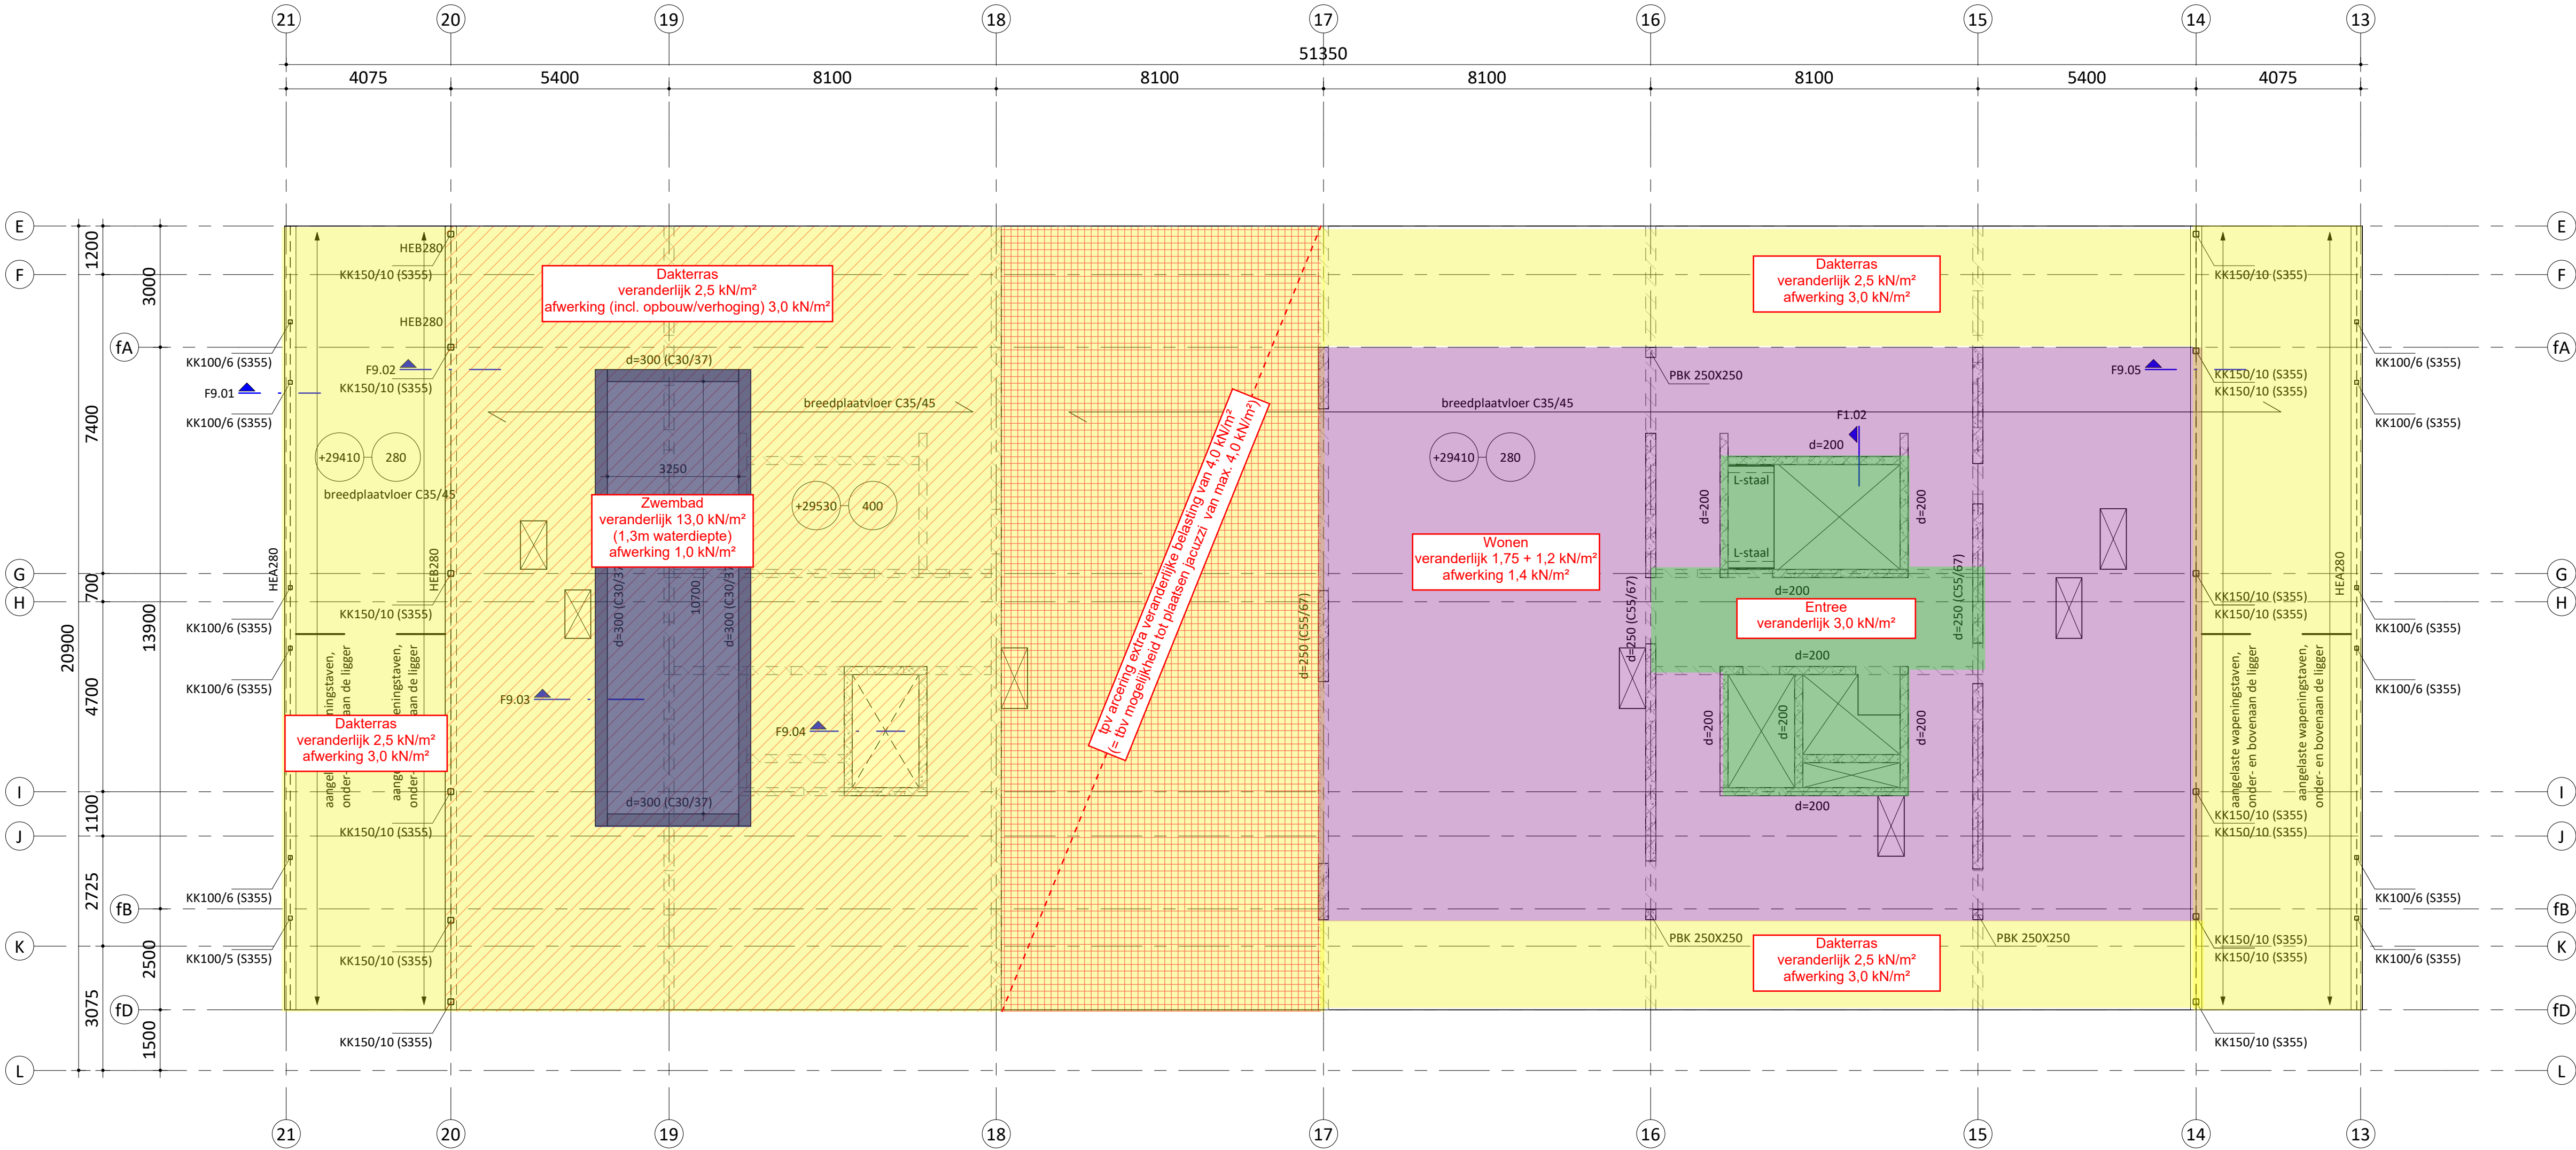

Verdiepings niveau - blok F		
Name	BK	afgewerkte vloer
10 tiende verdieping_vmx_blok F		33000
09 negende verdieping_vmx_blok F		29500
08 achtste verdieping_vmx_blok F		26350
07 zevende verdieping_vmx_blok F		23200
06 zesde verdieping_vmx_blok F		20050
05 vijfde verdieping_vmx_blok F		16900
04 vierde verdieping_vmx_blok F		13750
03 derde verdieping_vmx_blok F		10600
02 tweede verdieping_vmx_blok F		7450
01 eerste verdieping_vmx_blok F		4300

ALGEMENE OPMERKINGEN

- alle maatvoering in mm en in het werk te controleren, tenzij anders aangegeven
- breedplaatvloeren standaard C30/37; tenzij anders vermeld
- staal sterkteklasse S235; tenzij anders vermeld
- betonwanden standaard C30/37; tenzij anders vermeld
- kalkzandsteen sterkteklasse CS12; tenzij anders vermeld
- hout sterkteklasse C24; tenzij anders vermeld
- prefab beton sterkteklasse C55/67; tenzij anders vermeld
- L-staal handjes tpv balkons; L200x200x20 (S335) lng= 500mm
- L-staal tpv prefab bordessen; L200x200x20 (S335)
- brandwerendheidsels hoofddraagconstructie; 120 minuten

AANDUIDINGEN

- | | |
|--------------------------|----------------------------------|
| BK = beton kolom | KK = kokerprofiel koud getrokken |
| BB = beton balk | KW = kokerprofiel warm gewalst |
| PBK = prefab beton kolom | B = buisprofiel |
| PBB = prefab beton balk | |

LEGENDA

- | | | | |
|--|--|--|-----------------------------|
| | beton op de vloer; in het werk gestort | | overspanningsrichting vloer |
| | beton op de vloer; prefab | | ... = kolom boven vloer |
| | metseelwerk op de vloer; kalkzandsteen | | ... = kolom onder vloer |
| | constructie onder de vloer | | P = vloerpeil (mm) |
| | | | D = dikte vloer (mm) |

Deze tekening is gebaseerd op:

Model Aveco de Bondt: WK_con_ADB_201419

Constructieve uitgangspunten Aveco de Bondt: 201419-def-cbs-003-v2 d.d. 01-07-2023

3.0	06-10-2023	Toevoeging; diverse opmerkingen
2.0	10-03-2022	Toevoeging; diverse opmerkingen
1.0	08-12-2021	eerste uitgave
Datum:	Omschrijving:	


Project : Appartementen Waalkwartier te Nijmegen


Onderdeel : 9e verdiepingsvloer blok F

Architect : VMX/ Blauw/ Koschuch

Aannemer : Dura Vermeer Bouw Hengelo BV

Opdrachtgever : BPD bouwfonds gebiedsontwikkeling

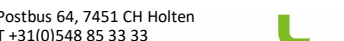 onderzoekt ontwerpt adviseert	Projectleider: ing. R.M. Voet		Fase: Technisch ontwerp - bestek	
	Constructeur: ing. C.G. Busschers			Status: Definitief
	Modellieur: H.B. Heijdemann		Schaal: 1 : 100 Projectnummer: 201419	
	Controlerend modellieur: M. van der Horst			Formaat: A1 Tekeningnummer: TO Adb 9001 F

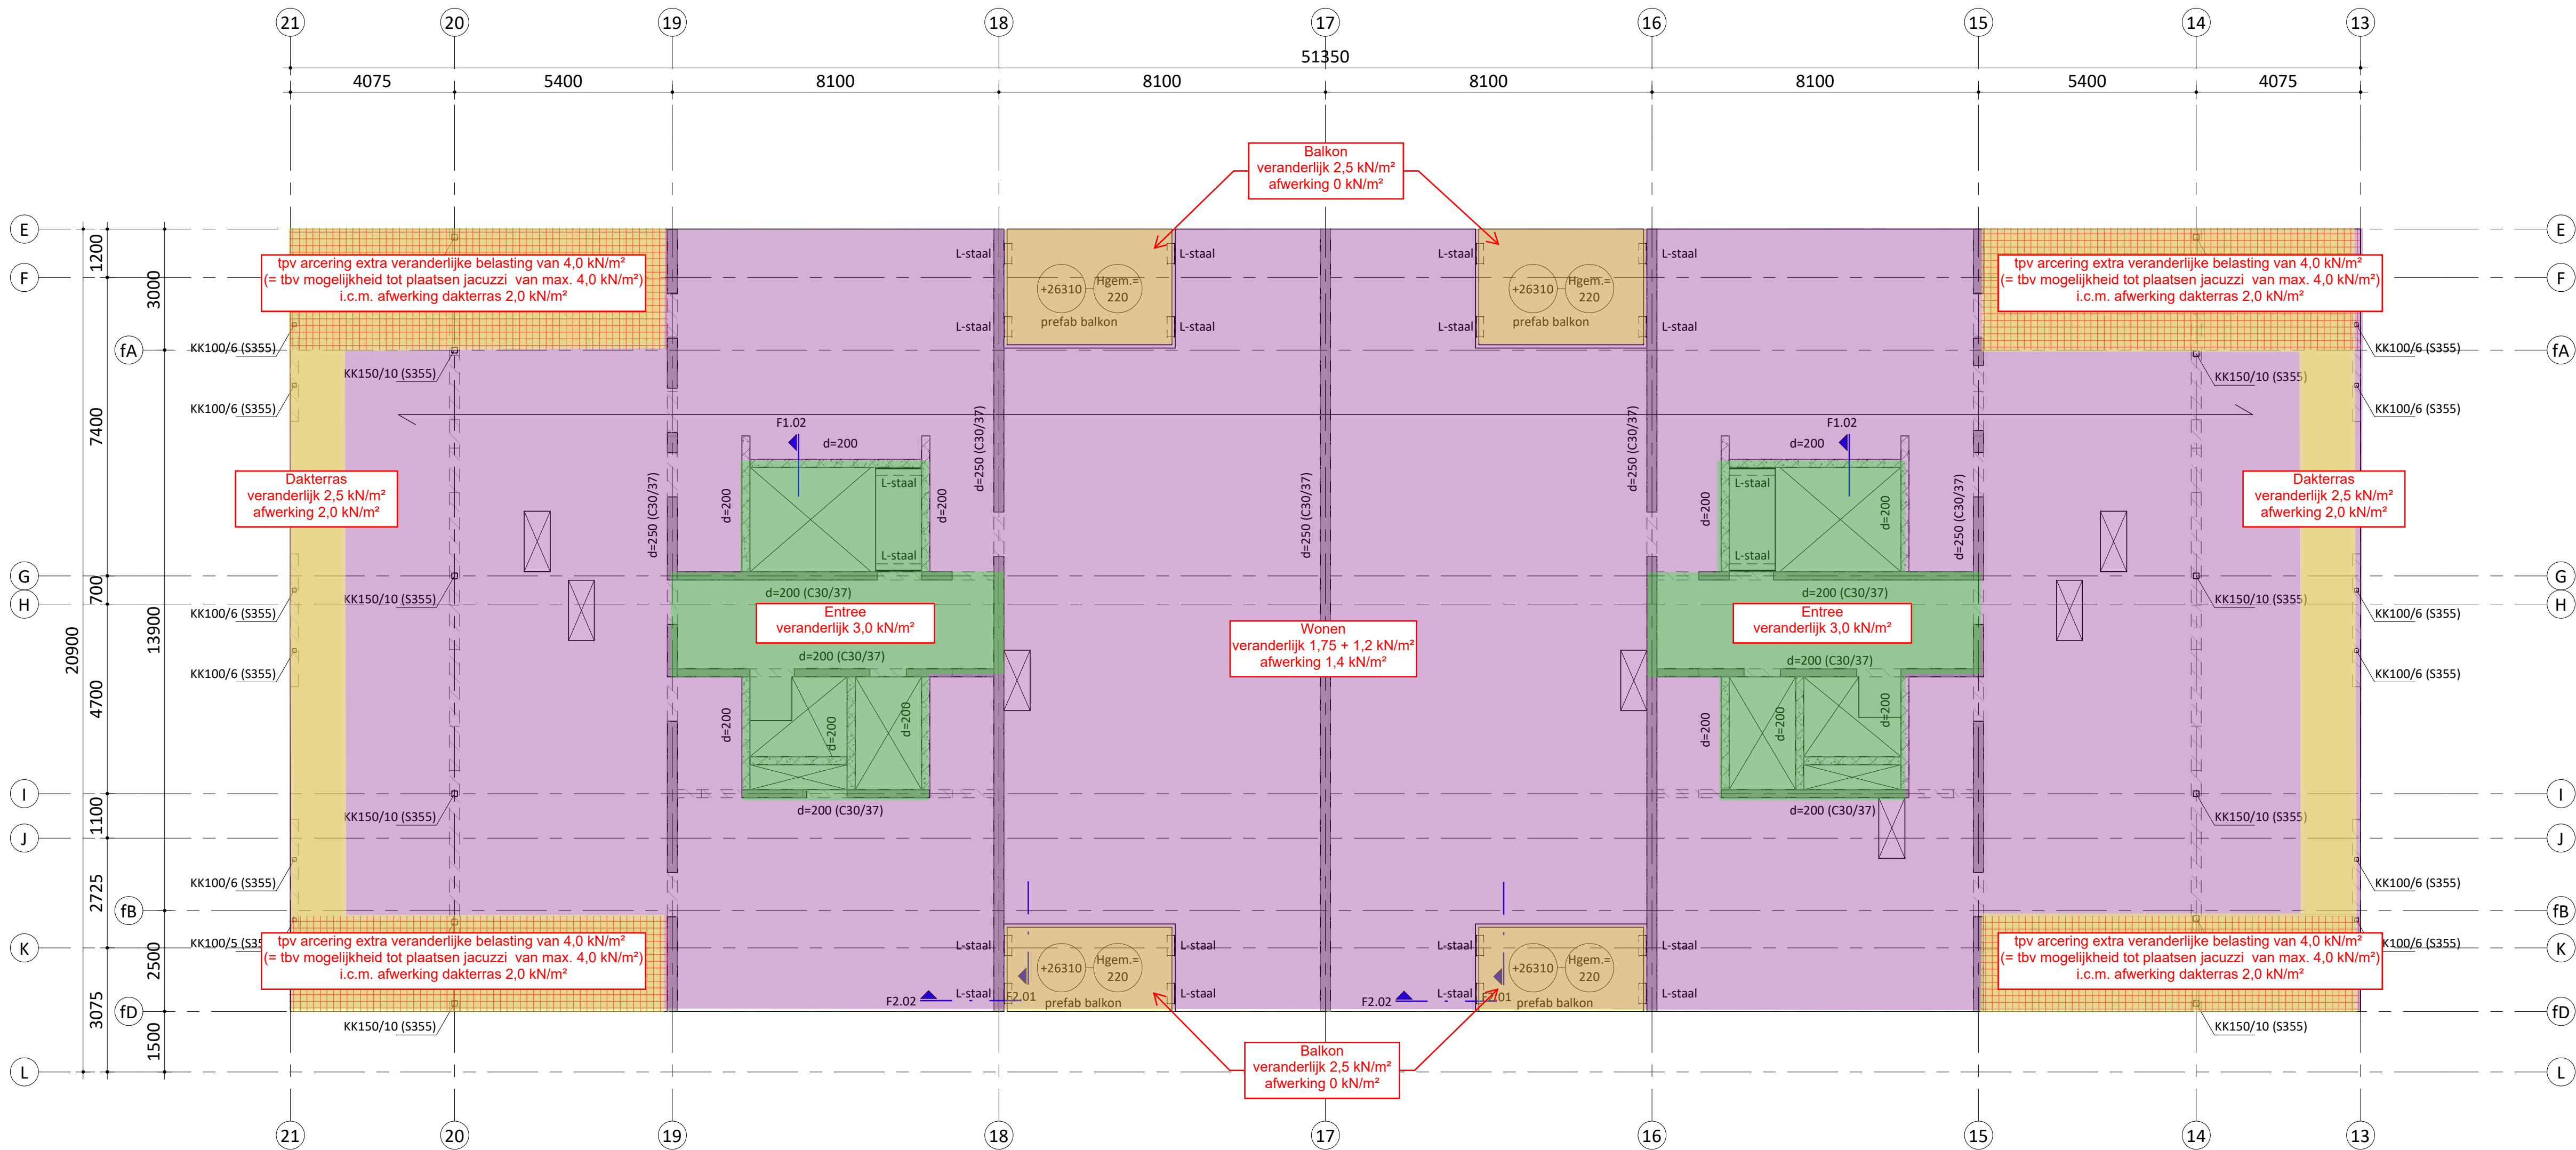

Verdiepings niveau - blok F		
Name	BK afgewerkte vloer	
10 tiende verdieping_vmx_blok F		33000
09 negende verdieping_vmx_blok F		29500
08 achtste verdieping_vmx_blok F		26350
07 zevende verdieping_vmx_blok F		23200
06 zesde verdieping_vmx_blok F		20050
05 vijfde verdieping_vmx_blok F		16900
04 vierde verdieping_vmx_blok F		13750
03 derde verdieping_vmx_blok F		10600
02 tweede verdieping_vmx_blok F		7450
01 eerste verdieping_vmx_blok F		4300

ALGEMENE OPMERKINGEN

- alle maatvoering in mm en in het werk te controleren, tenzij anders aangegeven
- breedplaatvloeren standaard C30/37; tenzij anders vermeld
- staal sterkteklasse S235; tenzij anders vermeld
- betonwanden standaard C30/37; tenzij anders vermeld
- kalkzandsteen sterkteklasse CS12; tenzij anders vermeld
- hout sterkteklasse C24; tenzij anders vermeld
- prefab beton sterkteklasse C55/67; tenzij anders vermeld
- L-staal handjes tpv balkons; L200x200x20 (S335) lng= 500mm
- L-staal tpv prefab bordessen; L200x200x20 (S335)
- brandwerendheidsels hoofd draagconstructie; 120 minuten

AANDUIDINGEN

- | | |
|--------------------------|----------------------------------|
| BK = beton kolom | KK = kokerprofiel koud getrokken |
| BB = beton balk | KW = kokerprofiel warm gewalst |
| PBK = prefab beton kolom | B = buisprofiel |
| PBB = prefab beton balk | |

LEGENDA

- | | | | |
|--|--|--|-----------------------------|
| | beton op de vloer; in het werk gestort | | overspanningsrichting vloer |
| | beton op de vloer; prefab | | ... = kolom boven vloer |
| | metse lwerk op de vloer; kalkzandsteen | | ... = kolom onder vloer |
| | constructie onder de vloer | | P = vloerpeil (mm) |
| | | | D = dikte vloer (mm) |

Deze tekening is gebaseerd op:

Model Aveco de Bondt: WK_con_ADB_201419

Constructieve uitgangspunten Aveco de Bondt: 201419-def-cbs-003-v2 d.d. 01-07-2023

3.0	06-10-2023	Toevoeging; diverse opmerkingen
2.0	10-03-2022	Toevoeging; diverse opmerkingen
1.0	08-12-2021	eerste uitgave
	Datum:	Omschrijving:

Project : Appartementen Waalkwartier te Nijmegen

Onderdeel : 8e verdiepingsvloer blok F

Architect : VMX/ Blauw/ Koschuch

Aannemer : Dura Vermeer Bouw Hengelo BV

Opdrachtgever : BPD bouwfonds gebiedsontwikkeling

Postbus 64, 7451 CH Houten
T +31(0)548 85 33 33
E info@avecodebondt.nl
I www.avecodebondt.nl

Aveco de Bondt
onderzoekt ontwerpt adviseert

Projectleider:
ing. R.M. Voet

Constructeur:
ing. C.G. Busschers

Modellieur:
H.B. Heijdemann

Controlerend modellieur:
M. van der Horst

Fase:
Technisch ontwerp - bestek


Status:
Definitief

Schaal: 1 : 100

Projectnummer:
201419

Formaat: A1

Tekeningnummer:
TO_Adb_8001_F

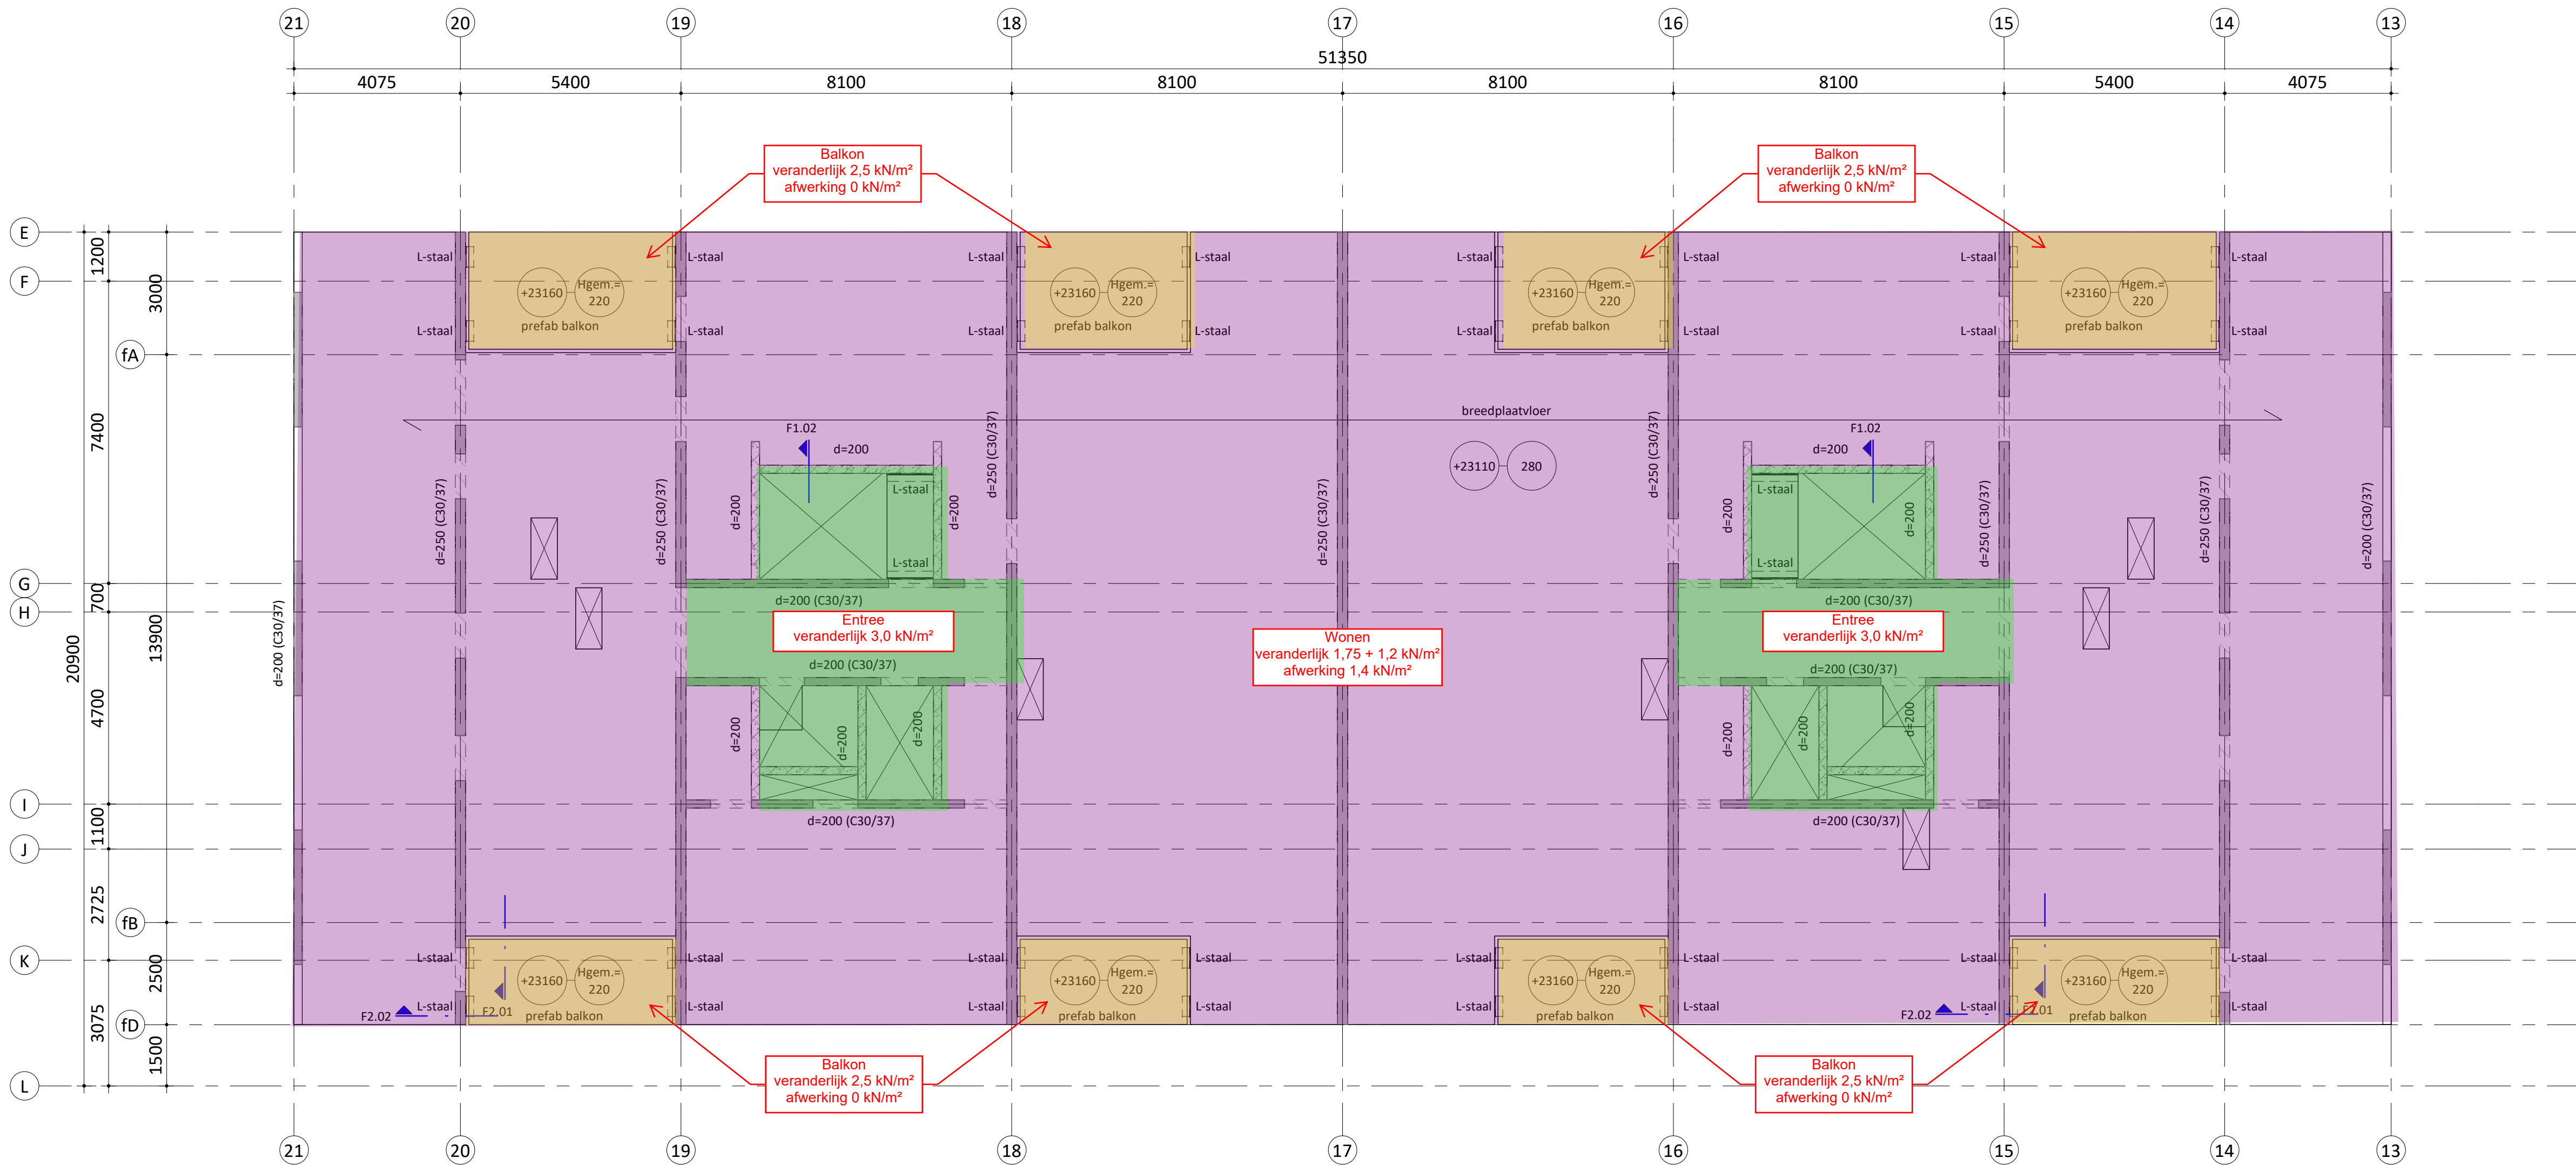

Verdiepings niveau - blok F		
Name	BK afgewerkte vloer	
10 tiende verdieping_vmx_blok F		33000
09 negende verdieping_vmx_blok F		29500
08 achtste verdieping_vmx_blok F		26350
07 zevende verdieping_vmx_blok F		23200
06 zesde verdieping_vmx_blok F		20050
05 vijfde verdieping_vmx_blok F		16900
04 vierde verdieping_vmx_blok F		13750
03 derde verdieping_vmx_blok F		10600
02 tweede verdieping_vmx_blok F		7450
01 eerste verdieping_vmx_blok F		4300

ALGEMENE OPMERKINGEN

- alle maatvoering in mm en in het werk te controleren, tenzij anders aangegeven
- breedplaatvloeren standaard C30/37; tenzij anders vermeld
- staal sterkteklasse S235; tenzij anders vermeld
- betonwanden standaard C30/37; tenzij anders vermeld
- kalkzandsteen sterkteklasse CS12; tenzij anders vermeld
- hout sterkteklasse C24; tenzij anders vermeld
- prefab beton sterkteklasse C55/67; tenzij anders vermeld
- L-staal handjes tpv balkons; L200x200x20 (S335) lng= 500mm
- L-staal tpv prefab bordessen; L200x200x20 (S335)
- brandwerendheidsels hoofd draagconstructie; 120 minuten

AANDUIDINGEN

- | | |
|--------------------------|----------------------------------|
| BK = beton kolom | KK = kokerprofiel koud getrokken |
| BB = beton balk | KW = kokerprofiel warm gewalst |
| PBK = prefab beton kolom | B = buisprofiel |
| PBB = prefab beton balk | |

LEGENDA


- | | | | |
|--|--|--|-----------------------------|
| | beton op de vloer; in het werk gestort | | overspanningsrichting vloer |
| | beton op de vloer; prefab | | ... = kolom boven vloer |
| | metseelwerk op de vloer; kalkzandsteen | | ... = kolom onder vloer |
| | constructie onder de vloer | | P = vloerpeil (mm) |
| | | | D = dikte vloer (mm) |

Deze tekening is gebaseerd op:

Model Aveco de Bondt: WK_con_ADB_201419

Constructieve uitgangspunten Aveco de Bondt: 201419-def-cbs-003-v2 d.d. 01-07-2023

3.0	06-10-2023	Toevoeging; diverse opmerkingen			
2.0	10-03-2022	Toevoeging; diverse opmerkingen			
1.0	08-12-2021	eerste uitgave			
	Datum:	Omschrijving:			
Project : Appartementen Waalkwartier te Nijmegen					
Onderdeel : 7e verdiepingvloer blok F					
Architect : VMX/ Blauw/ Koschuch					
Aannemer : Dura Vermeer Bouw Hengelo BV					
Opdrachtgever : BPD bouwfonds gebiedsontwikkeling					
Postbus 64, 7451 CH Houten T +31(0)548 85 33 33 E info@avecodebondt.nl I www.avecodebondt.nl		Projectleider: ing. R.M. Voet Constructeur: ing. C.G. Busschers Modelleur: H.B. Heijdemann Controlerend modelleur: M. van der Horst			
 onderzoekt ontwerp adviseert		Fase: Technisch ontwerp - bestek Status: Definitief Schaal: 1 : 100 Projectnummer: 201419			
		Formaat: A1 Tekeningnummer: TO AdB 7001 F			

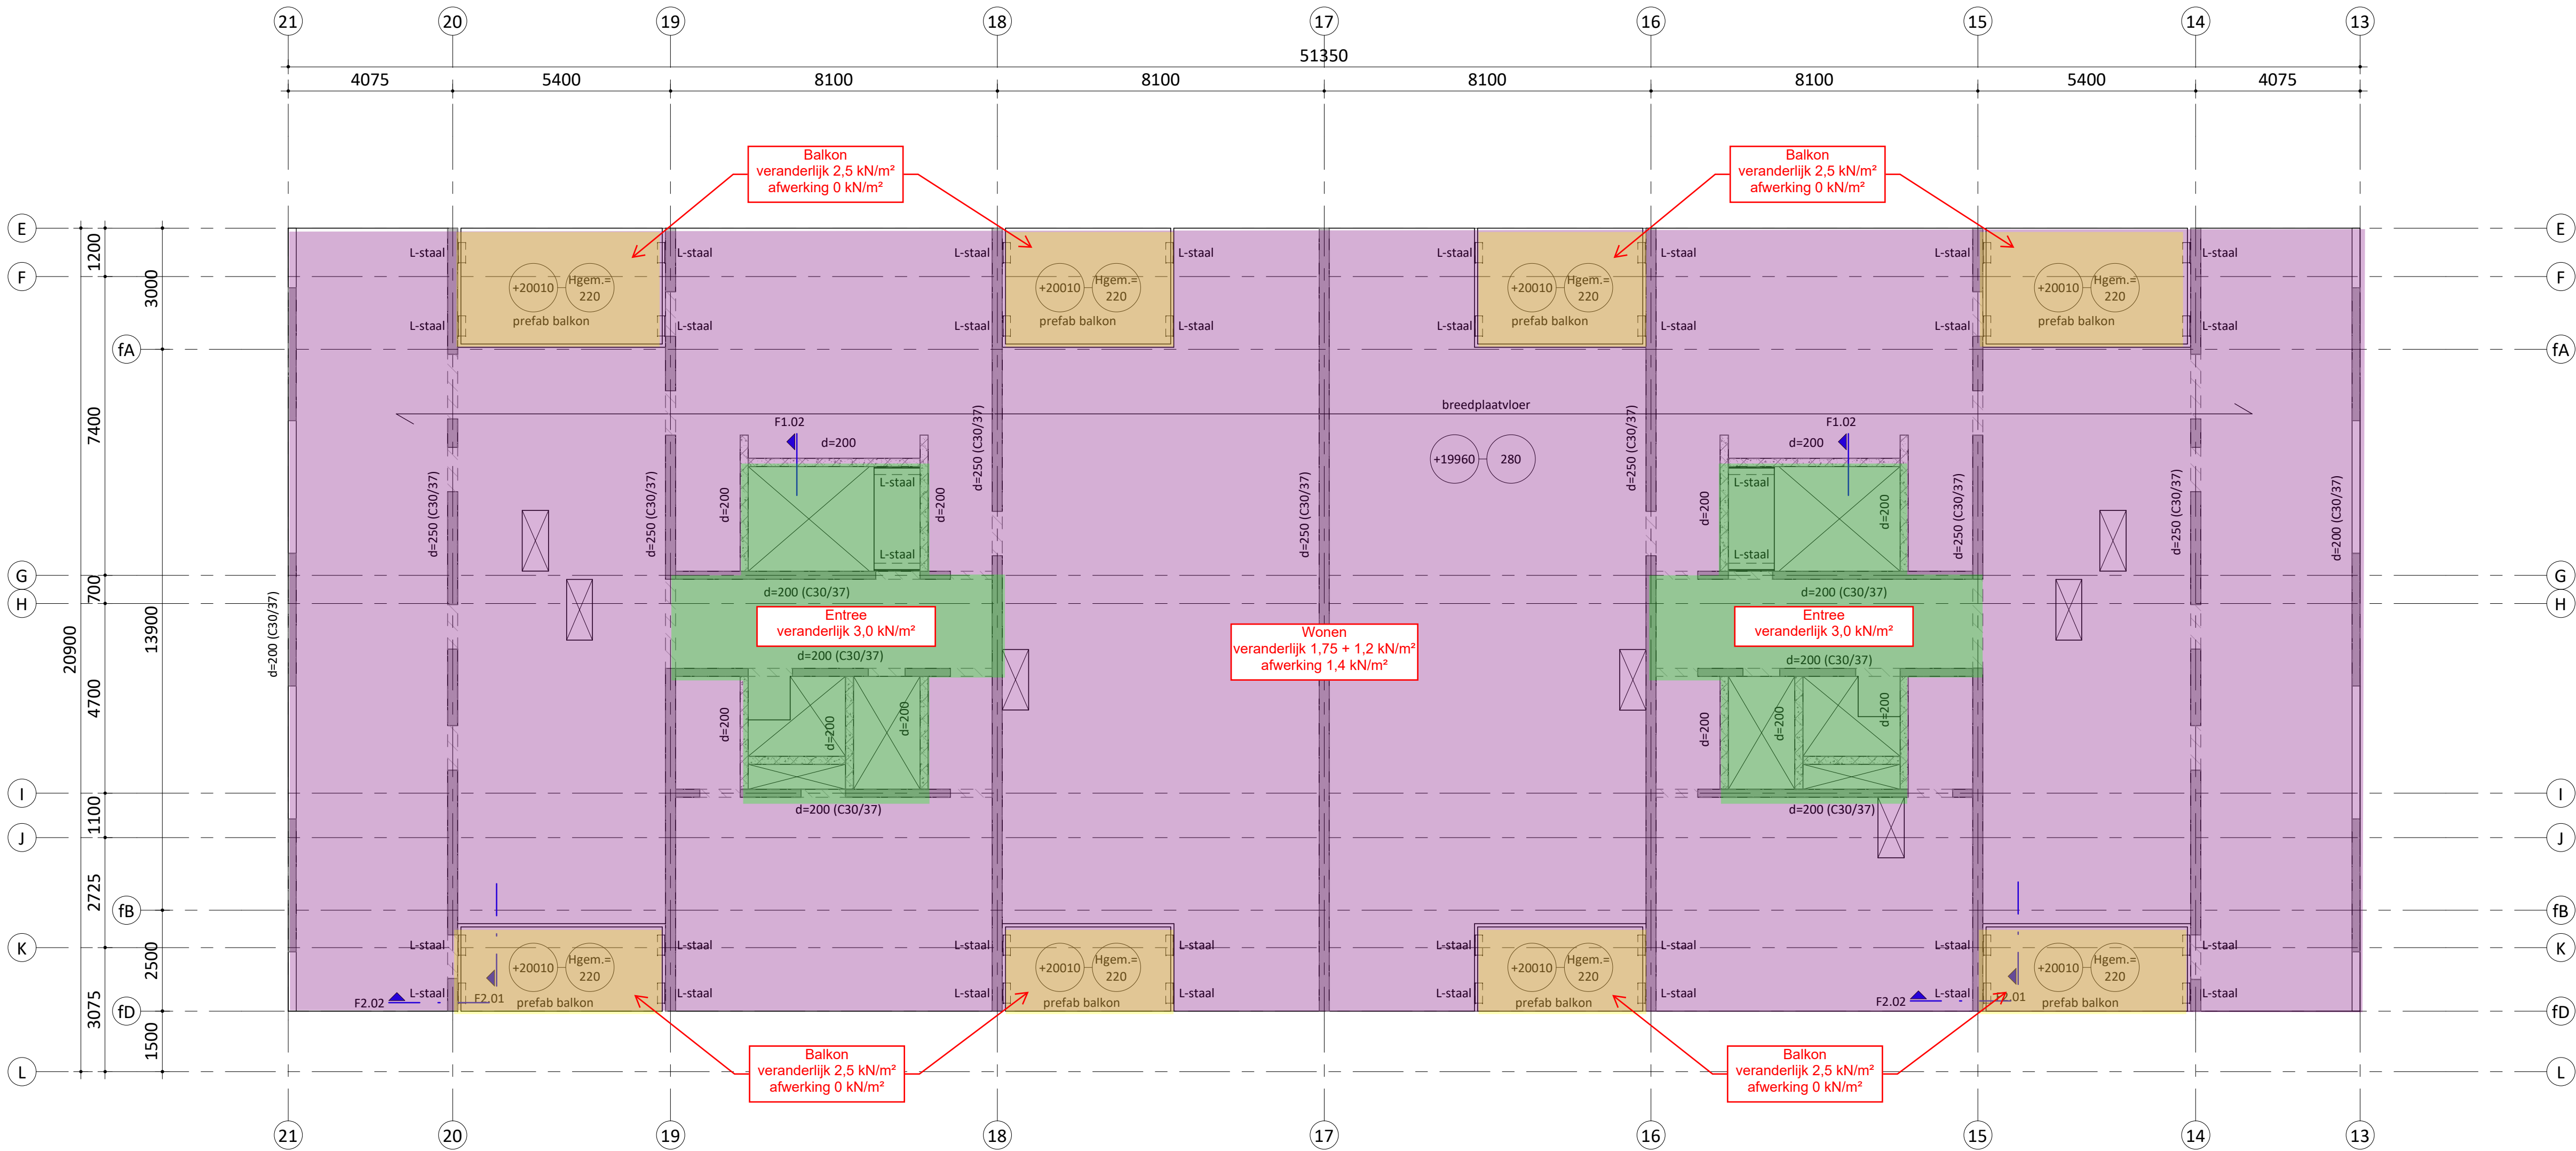

Verdiepings niveau - blok F		
Name	BK afgewerkte vloer	
10 tiende verdieping_vmx_blok F		33000
09 negende verdieping_vmx_blok F		29500
08 achtste verdieping_vmx_blok F		26350
07 zevende verdieping_vmx_blok F		23200
06 zesde verdieping_vmx_blok F		20050
05 vijfde verdieping_vmx_blok F		16900
04 vierde verdieping_vmx_blok F		13750
03 derde verdieping_vmx_blok F		10600
02 tweede verdieping_vmx_blok F		7450
01 eerste verdieping_vmx_blok F		4300

ALGEMENE OPMERKINGEN

- alle maatvoering in mm en in het werk te controleren, tenzij anders aangegeven
- breedplaatvloeren standaard C30/37; tenzij anders vermeld
- staal sterkteklasse S235; tenzij anders vermeld
- betonwanden standaard C30/37; tenzij anders vermeld
- kalkzandsteen sterkteklasse CS12; tenzij anders vermeld
- hout sterkteklasse C24; tenzij anders vermeld
- prefab beton sterkteklasse C55/67; tenzij anders vermeld
- L-staal handjes tpv balkons; L200x200x20 (S335) lng= 500mm
- L-staal tpv prefab bordessen; L200x200x20 (S335)
- brandwerendheidsels hoofd draagconstructie; 120 minuten

AANDUIDINGEN

- | | |
|--------------------------|----------------------------------|
| BK = beton kolom | KK = kokerprofiel koud getrokken |
| BB = beton balk | KW = kokerprofiel warm gewalst |
| PBK = prefab beton kolom | B = buisprofiel |
| PBB = prefab beton balk | |

LEGENDA


- | | | | |
|--|--|--|-----------------------------|
| | beton op de vloer; in het werk gestort | | overspanningsrichting vloer |
| | beton op de vloer; prefab | | ... = kolom boven vloer |
| | metse lwerk op de vloer; kalkzandsteen | | ... = kolom onder vloer |
| | constructie onder de vloer | | P = vloerpeil (mm) |
| | | | D = dikte vloer (mm) |

Deze tekening is gebaseerd op:

Model Aveco de Bondt: WK_con_ADB_201419

Constructieve uitgangspunten Aveco de Bondt: 201419-def-cbs-003-v2 d.d. 01-07-2023

3.0	06-10-2023	Toevoeging; diverse opmerkingen			
2.0	10-03-2022	Toevoeging; diverse opmerkingen			
1.0	08-12-2021	eerste uitgave			
	Datum:	Omschrijving:			
Project		: Appartementen Waalkwartier te Nijmegen			
Onderdeel		: 6e verdiepingvloer blok F			
Architect		: VMX/ Blauw/ Koschuch			
Aannemer		: Dura Vermeer Bouw Hengelo BV			
Opdrachtgever		: BPD bouwfonds gebiedsontwikkeling			
Postbus 64, 7451 CH Holten T +31(0)48 85 13 33 E info@avecofondt.nl I www.avecofondt.nl  Aveco de Bondt onderzoekt ontwerpt adviseert	Projectleider: ing. R.M. Voet			Fase: Technisch ontwerp - bestek	
	Constructeur: ing. C.G. Busschers				Status: Definitief
	Modellieur: H.B. Heijdemann				Schaal: 1 : 100
	Controlerend modelleur: M. van der Horst				Projectnummer: 201419
			Formaat: A1 Tekeningnummer: TO_Adb_6001_F		

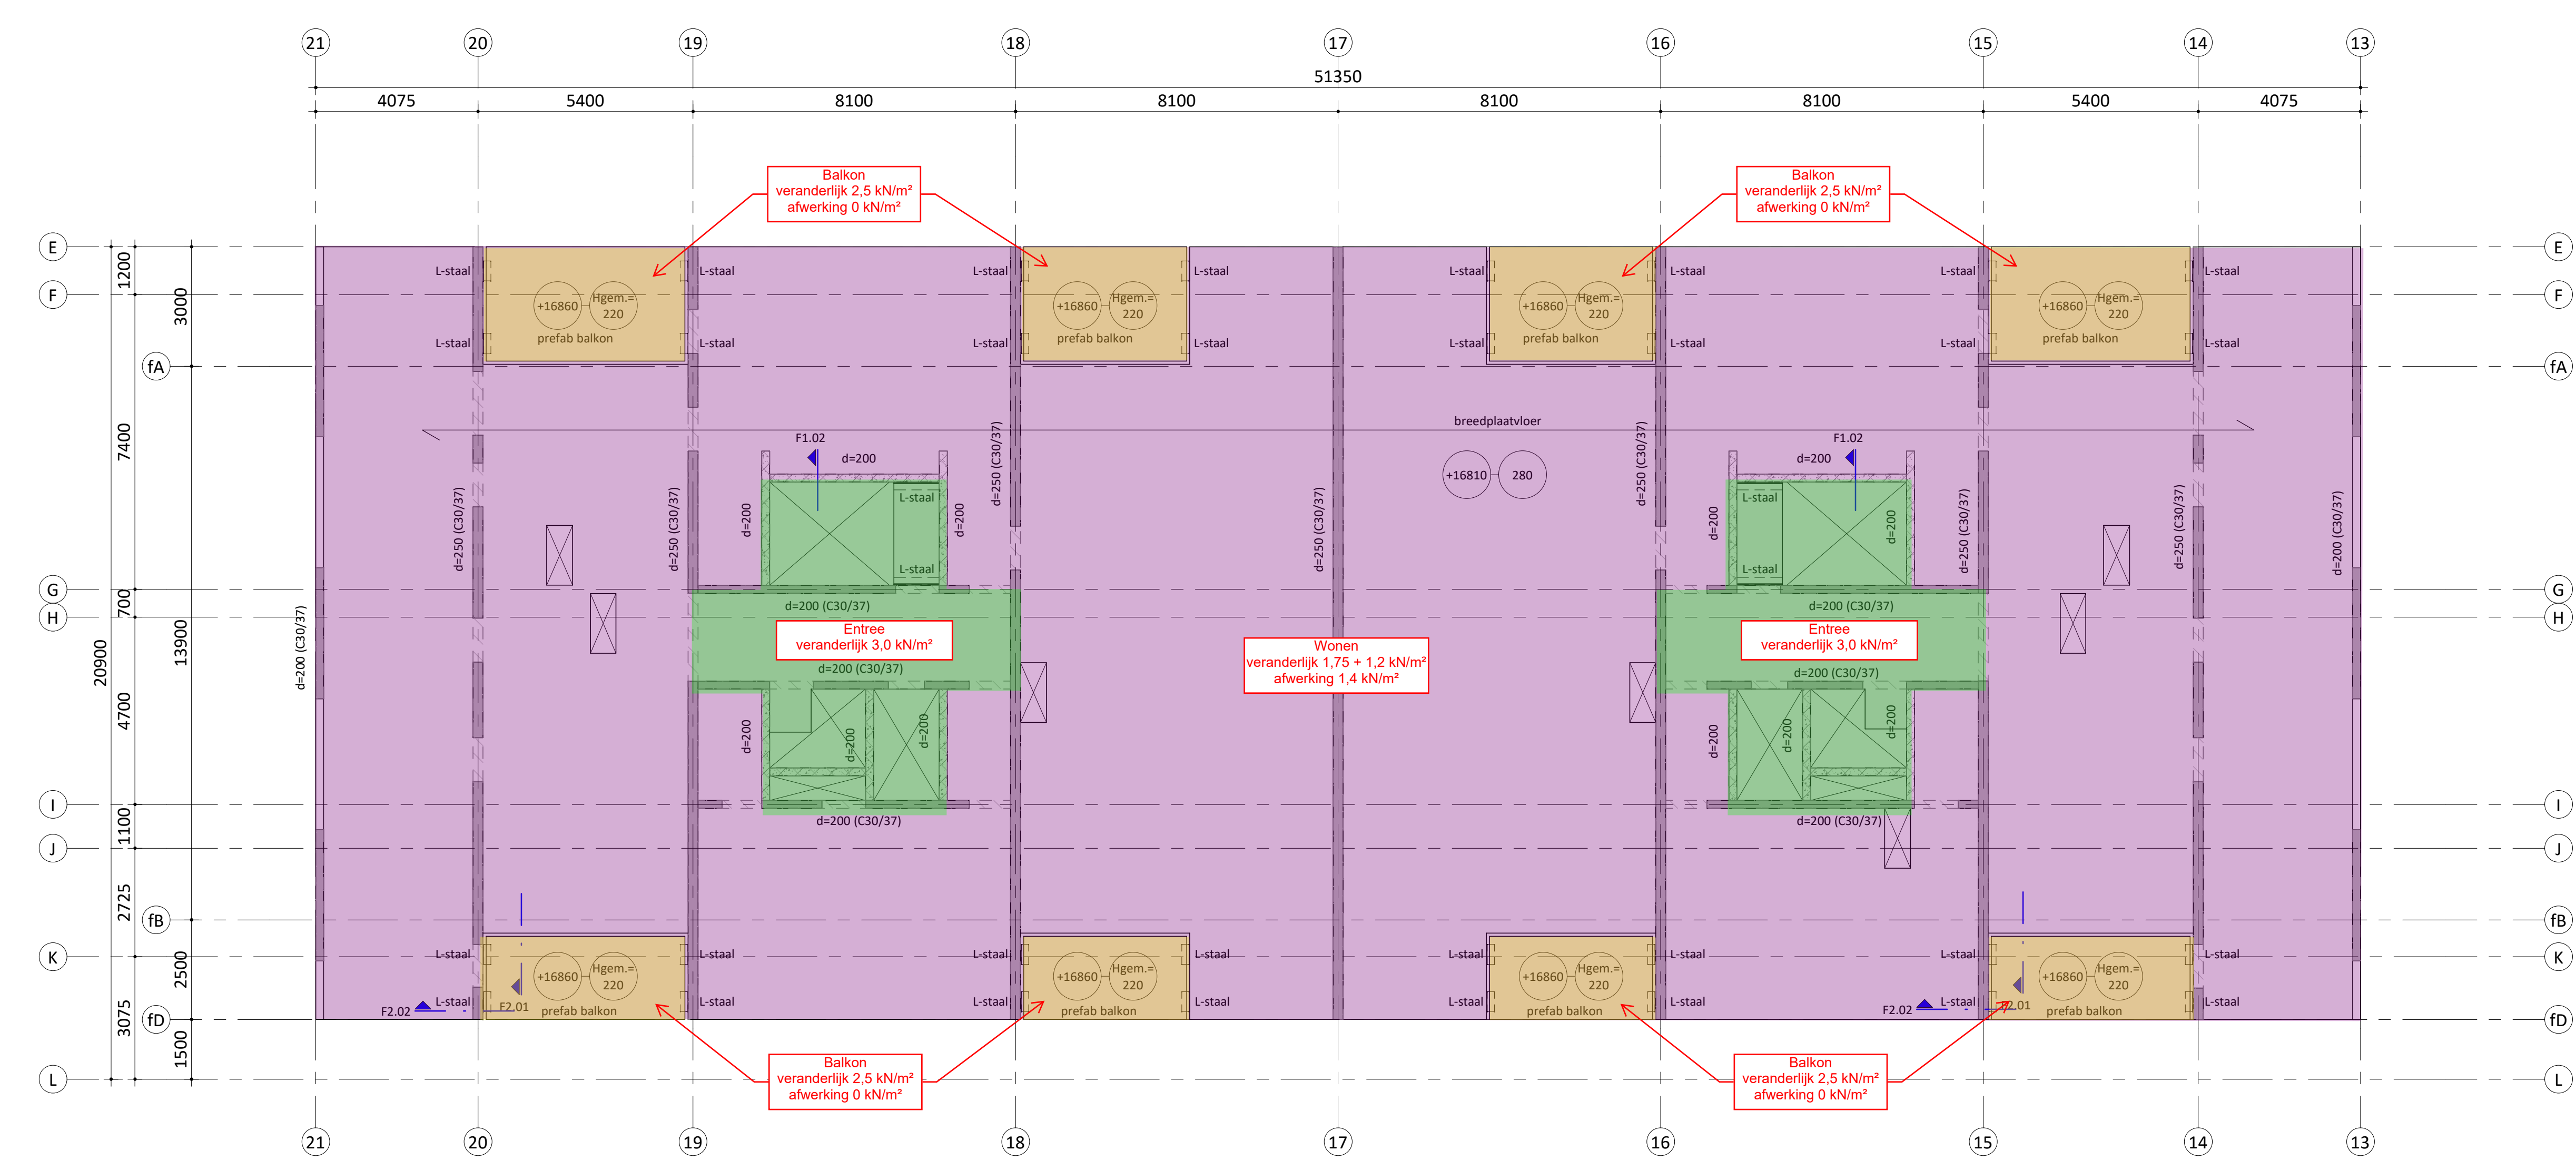

Verdiepings niveau - blok F		
Name	BK afgewerkte vloer	
10 tiende verdieping_vmx_blok F		33000
09 negende verdieping_vmx_blok F		29500
08 achtste verdieping_vmx_blok F		26350
07 zevende verdieping_vmx_blok F		23200
06 zesde verdieping_vmx_blok F		20050
05 vijfde verdieping_vmx_blok F		16900
04 vierde verdieping_vmx_blok F		13750
03 derde verdieping_vmx_blok F		10600
02 tweede verdieping_vmx_blok F		7450
01 eerste verdieping_vmx_blok F		4300

ALGEMENE OPMERKINGEN

- alle maatvoering in mm en in het werk te controleren, tenzij anders aangegeven
- breedplaatvloeren standaard C30/37; tenzij anders vermeld
- staal sterkteklasse S235; tenzij anders vermeld
- betonwanden standaard C30/37; tenzij anders vermeld
- kalkzandsteen sterkteklasse CS12; tenzij anders vermeld
- hout sterkteklasse C24; tenzij anders vermeld
- prefab beton sterkteklasse C55/67; tenzij anders vermeld
- L-staal handjes tpv balkons; L200x200x20 (S335) lng= 500mm
- L-staal tpv prefab bordessen; L200x200x20 (S335)
- brandwerendheidseis hoofddraagconstructie; 120 minuten

AANDUIDINGEN

- | | |
|--------------------------|----------------------------------|
| BK = beton kolom | KK = kokerprofiel koud getrokken |
| BB = beton balk | KW = kokerprofiel warm gewalst |
| PBK = prefab beton kolom | B = buisprofiel |
| PBB = prefab beton balk | |

LEGENDA


- | | | | |
|--|--|--|-----------------------------|
| | beton op de vloer; in het werk gestort | | overspanningsrichting vloer |
| | beton op de vloer; prefab | | ... = kolom boven vloer |
| | metselwerk op de vloer; kalkzandsteen | | ... = kolom onder vloer |
| | constructie onder de vloer | | P = vloerpeil (mm) |
| | | | D = dikte vloer (mm) |

Deze tekening is gebaseerd op:

Model Aveco de Bondt: WK_con_ADB_201419

Constructieve uitgangspunten Aveco de Bondt: 201419-def-cbs-003-v2 d.d. 01-07-2023

3.0	06-10-2023	Toevoeging; diverse opmerkingen	
2.0	10-03-2022	Toevoeging; diverse opmerkingen	
1.0	08-12-2021	eerste uitgave	
	Datum:	Omschrijving:	
Project : Appartementen Waalkwartier te Nijmegen			
Onderdeel : 5e verdiepingsvloer blok F			
Architect : VMX/ Blauw/ Koschuch			
Aannemer : Dura Vermeer Bouw Hengelo BV			
Opdrachtgever : BPD bouwfonds gebiedsontwikkeling			
Postbus 64, 7451 CH Hohen T +31(0)548 85 33 33 E info@avecodebondt.nl I www.avecodebondt.nl		Projectleider: ing. R.M. Voet Constructeur: ing. C.G. Busschers Modellieur: H.B. Heijdemann Controlerend modellieur: M. van der Horst	Fase: Technisch ontwerp - bestek Status: Definitief Schaal: 1 : 100 Projectnummer: 201419
 onderzoekt ontwerpt adviseert		Formaat: A1 Tekeningnummer: TO_Adb_5001_F	

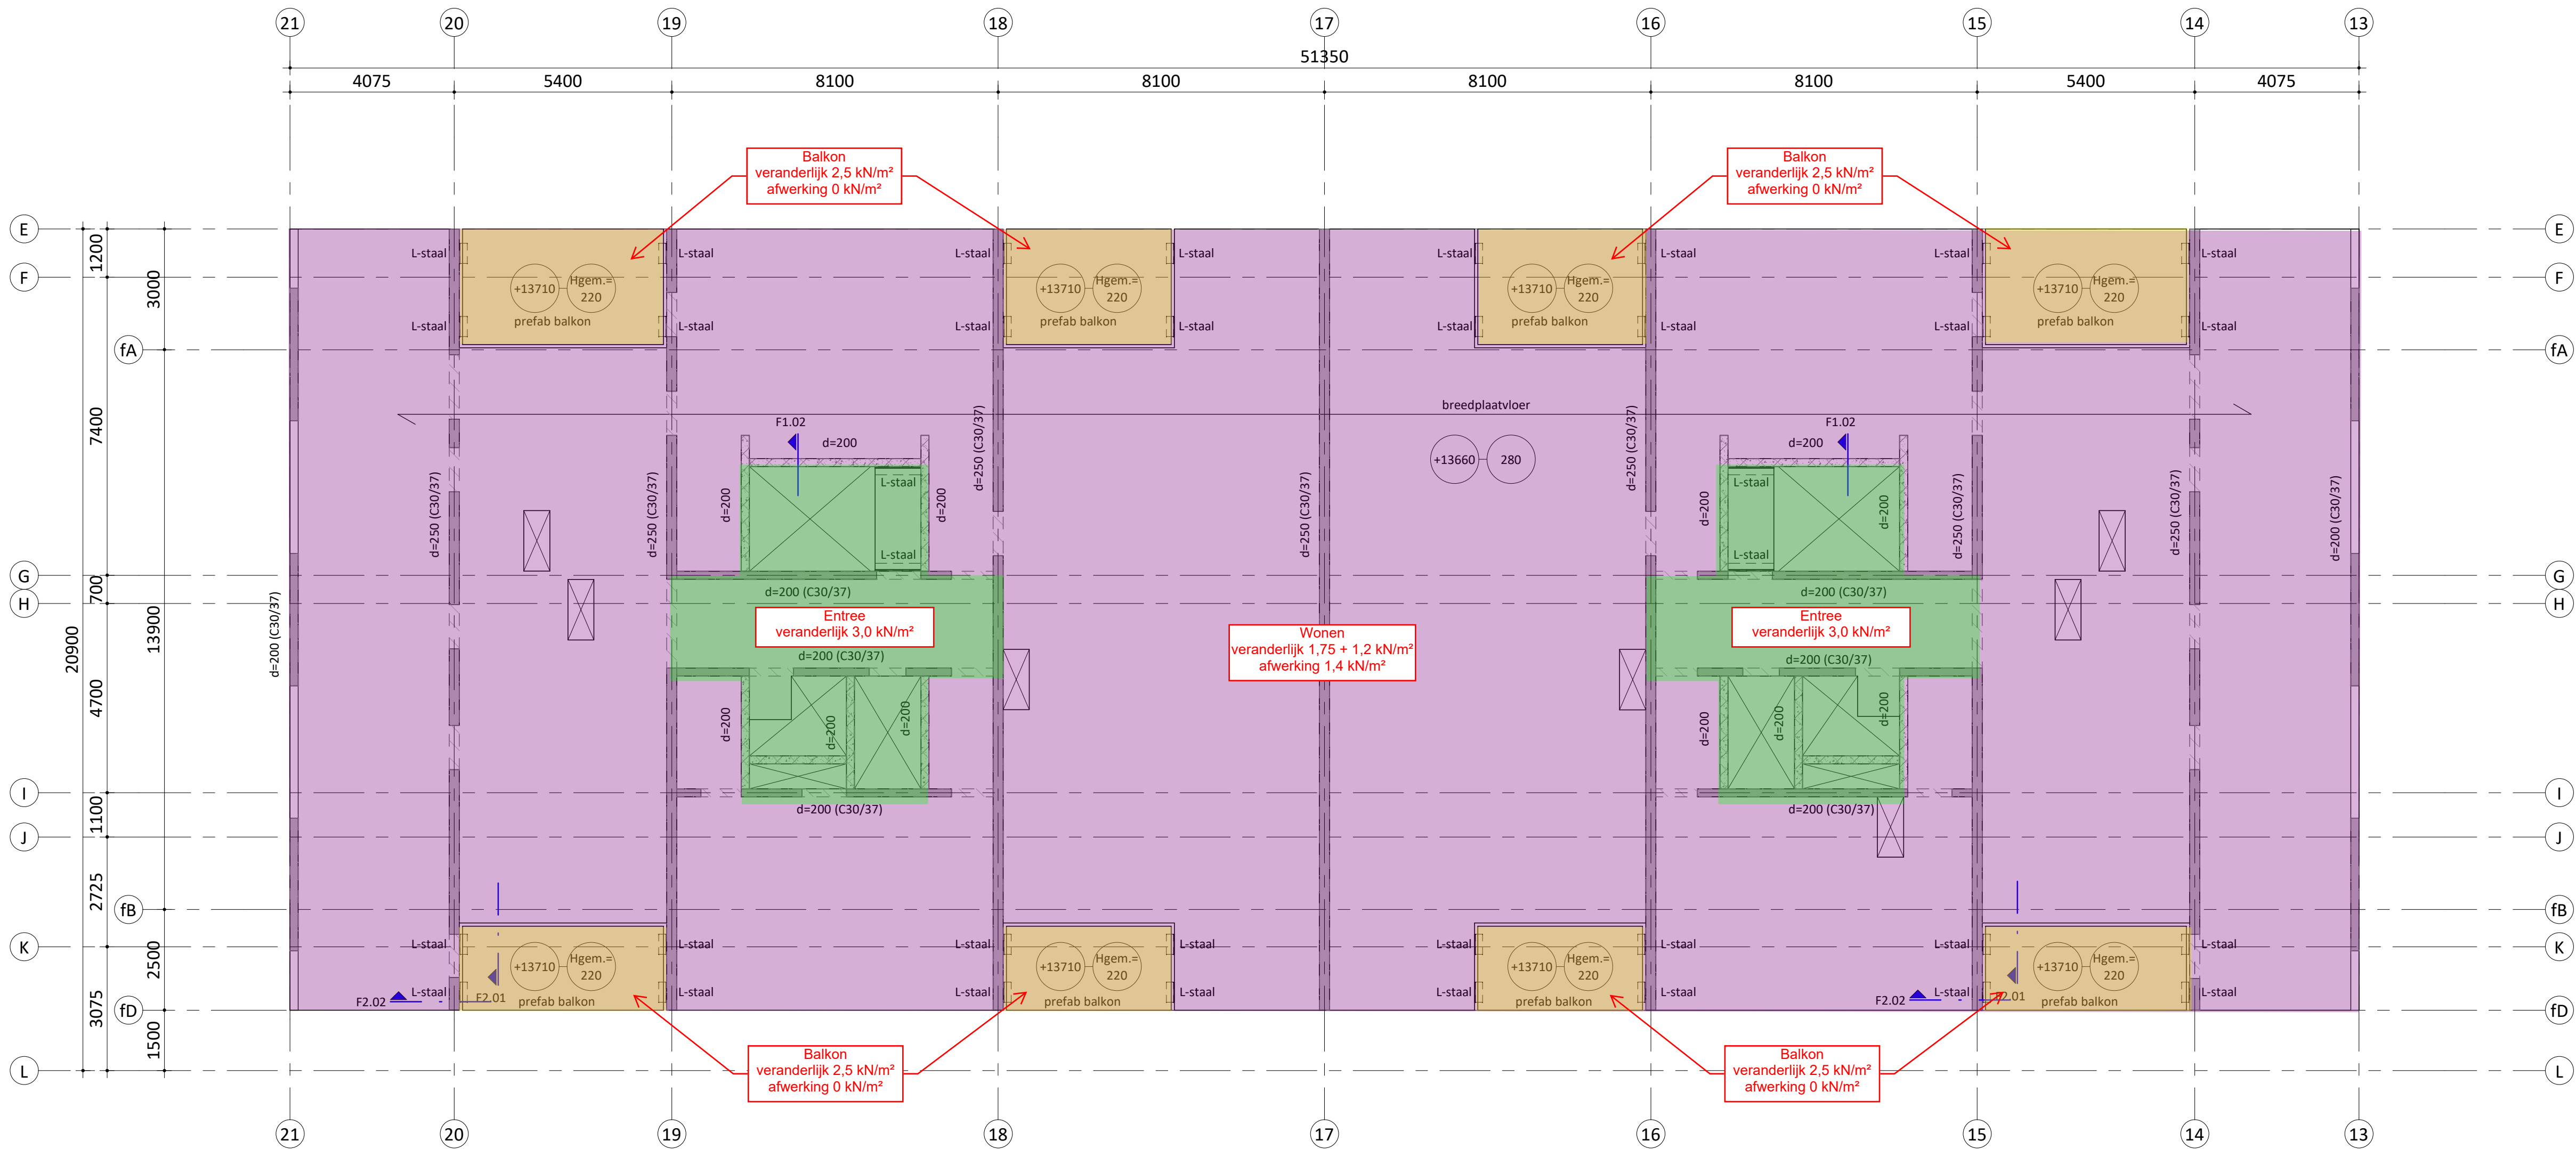

Verdiepings niveau - blok F		
Name	BK afgewerkte vloer	
10 tiende verdieping_vmx_blok F		33000
09 negende verdieping_vmx_blok F		29500
08 achtste verdieping_vmx_blok F		26350
07 zevende verdieping_vmx_blok F		23200
06 zesde verdieping_vmx_blok F		20050
05 vijfde verdieping_vmx_blok F		16900
04 vierde verdieping_vmx_blok F		13750
03 derde verdieping_vmx_blok F		10600
02 tweede verdieping_vmx_blok F		7450
01 eerste verdieping_vmx_blok F		4300

ALGEMENE OPMERKINGEN

- alle maatvoering in mm en in het werk te controleren, tenzij anders aangegeven
- breedplaatvloeren standaard C30/37; tenzij anders vermeld
- staal sterkteklasse S235; tenzij anders vermeld
- betonwanden standaard C30/37; tenzij anders vermeld
- kalkzandsteen sterkteklasse CS12; tenzij anders vermeld
- hout sterkteklasse C24; tenzij anders vermeld
- prefab beton sterkteklasse C55/67; tenzij anders vermeld
- L-staal handjes tpv balkons; L200x200x20 (S335) lng= 500mm
- L-staal tpv prefab bordessen; L200x200x20 (S335)
- brandwerendheidsels hoofd draagconstructie; 120 minuten

AANDUIDINGEN

- | | |
|--------------------------|----------------------------------|
| BK = beton kolom | KK = kokerprofiel koud getrokken |
| BB = beton balk | KW = kokerprofiel warm gewalst |
| PBK = prefab beton kolom | B = buisprofiel |
| PBB = prefab beton balk | |

LEGENDA


- | | | | |
|--|--|--|-----------------------------|
| | beton op de vloer; in het werk gestort | | overspanningsrichting vloer |
| | beton op de vloer; prefab | | ... = kolom boven vloer |
| | metselwerk op de vloer; kalkzandsteen | | ... = kolom onder vloer |
| | constructie onder de vloer | | P = vloerpeil (mm) |
| | | | D = dikte vloer (mm) |

Deze tekening is gebaseerd op:

Model Aveco de Bondt: WK_con_ADB_201419

Constructieve uitgangspunten Aveco de Bondt: 201419-def-cbs-003-v2 d.d. 01-07-2023

3.0	06-10-2023	Toevoeging; diverse opmerkingen	
2.0	10-03-2022	Toevoeging; diverse opmerkingen	
1.0	08-12-2021	eerste uitgave	
	Datum:	Omschrijving:	
Project : Appartementen Waalkwartier te Nijmegen			
Onderdeel : 4e verdiepingvloer blok F			
Architect : VMX/ Blauw/ Koschuch			
Aannemer : Dura Vermeer Bouw Hengelo BV			
Opdrachtgever : BPD bouwfonds gebiedsontwikkeling			
Postbus 64, 7451 CH Holten T +31(0)548 85 33 33 E info@avecodebondt.nl I www.avecodebondt.nl  Aveco de Bondt onderzoekt ontwerpt adviseert		Projectleider: ing. R.M. Voet Constructeur: ing. C.G. Busschers Modellieur: H.B. Heijdemann Controlerend modelleur: M. van der Horst   	Fase: Technisch ontwerp - bestek Status: Definitief Schaal: 1 : 100 Projectnummer: 201419 Formaat: A1 Tekeningnummer: TO AdB 4001 F

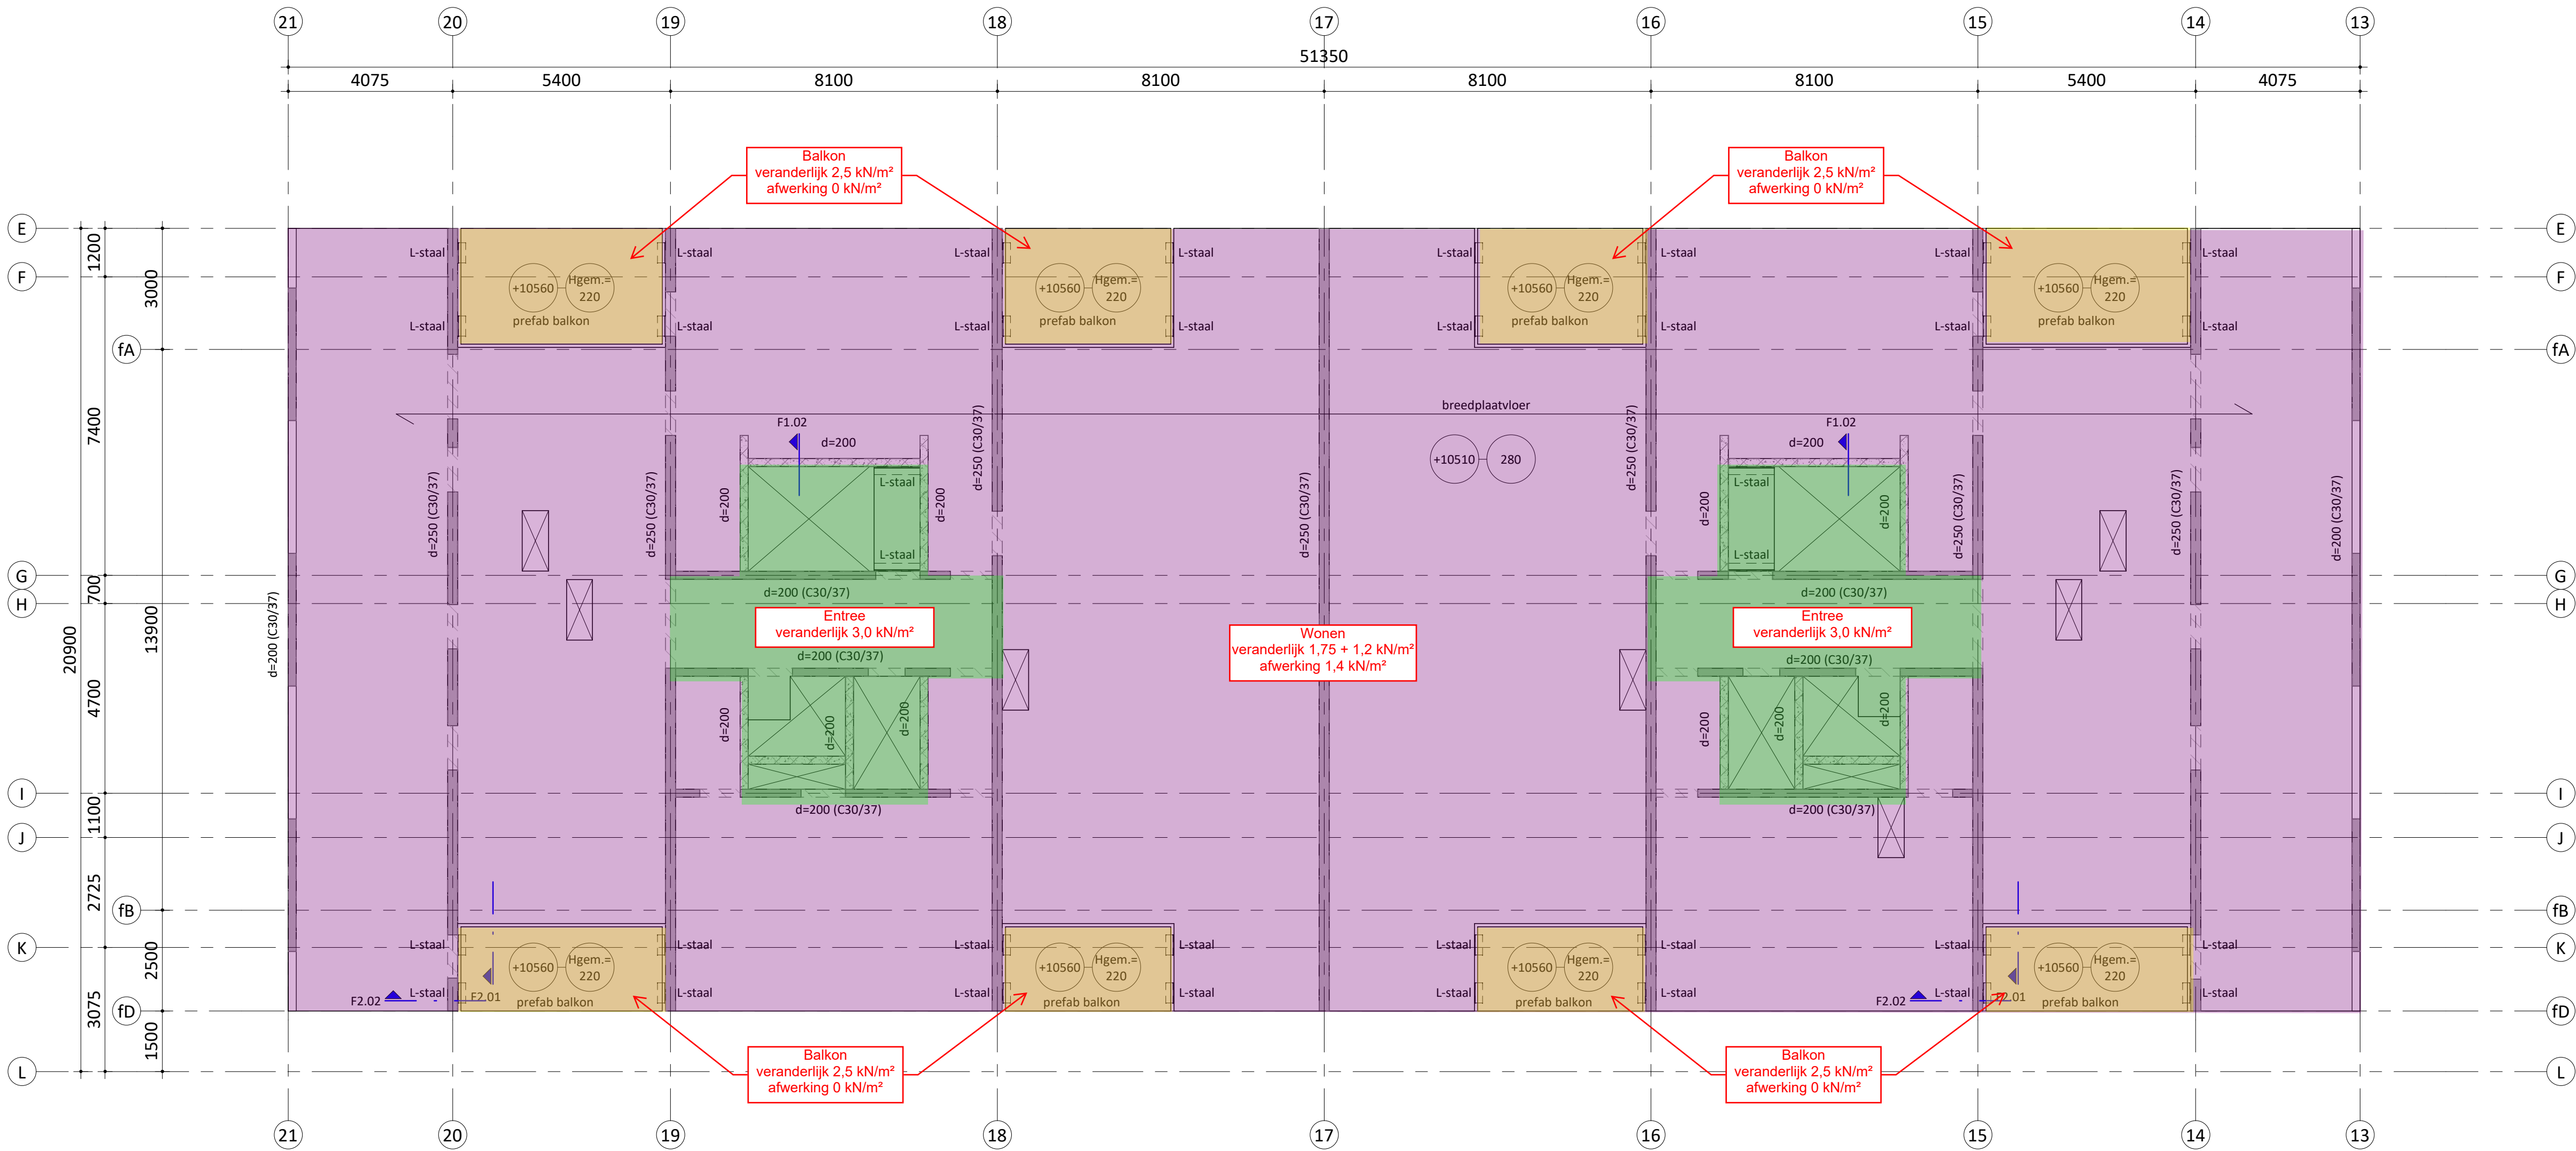

Verdiepings niveau - blok F		
Name	BK afgewerkte vloer	
10 tiende verdieping_vmx_blok F		33000
09 negende verdieping_vmx_blok F		29500
08 achtste verdieping_vmx_blok F		26350
07 zevende verdieping_vmx_blok F		23200
06 zesde verdieping_vmx_blok F		20050
05 vijfde verdieping_vmx_blok F		16900
04 vierde verdieping_vmx_blok F		13750
03 derde verdieping_vmx_blok F		10600
02 tweede verdieping_vmx_blok F		7450
01 eerste verdieping_vmx_blok F		4300

ALGEMENE OPMERKINGEN

- alle maatvoering in mm en in het werk te controleren, tenzij anders aangegeven
- breedplaatvloeren standaard C30/37; tenzij anders vermeld
- staal sterkteklasse S235; tenzij anders vermeld
- betonwanden standaard C30/37; tenzij anders vermeld
- kalkzandsteen sterkteklasse CS12; tenzij anders vermeld
- hout sterkteklasse C24; tenzij anders vermeld
- prefab beton sterkteklasse C55/67; tenzij anders vermeld
- L-staal handjes tpv balkons; L200x200x20 (S335) lng= 500mm
- L-staal tpv prefab bordessen; L200x200x20 (S335)
- brandwerendheids eis hoofddraagconstructie; 120 minuten

AANDUIDINGEN

- | | |
|--------------------------|----------------------------------|
| BK = beton kolom | KK = kokerprofiel koud getrokken |
| BB = beton balk | KW = kokerprofiel warm gewalst |
| PBK = prefab beton kolom | B = buisprofiel |
| PBB = prefab beton balk | |

LEGENDA


- | | | | |
|--|--|--|-----------------------------|
| | beton op de vloer; in het werk gestort | | overspanningsrichting vloer |
| | beton op de vloer; prefab | | ... = kolom boven vloer |
| | metse lwerk op de vloer; kalkzandsteen | | ... = kolom onder vloer |
| | constructie onder de vloer | | P = vloerpeil (mm) |
| | | | D = dikte vloer (mm) |

Deze tekening is gebaseerd op:

Model Aveco de Bondt: WK_con_ADB_201419

Constructieve uitgangspunten Aveco de Bondt: 201419-def-cbs-003-v2 d.d. 01-07-2023

3.0	06-10-2023	Toevoeging; diverse opmerkingen			
2.0	10-03-2022	Toevoeging; diverse opmerkingen			
1.0	08-12-2021	eerste uitgave			
	Datum:	Omschrijving:			
Project : Appartementen Waalkwartier te Nijmegen					
Onderdeel : 3e verdiepingsvloer blok F					
Architect : VMX/ Blauw/ Koschuch					
Aannemer : Dura Vermeer Bouw Hengelo BV					
Opdrachtgever : BPD bouwfonds gebiedsontwikkeling					
Postbus 64, 7451 CH Houten T +31(0)548 85 33 33 E info@avecodebondt.nl I www.avecodebondt.nl		Projectleider: ing. R.M. Voet Constructeur: ing. C.G. Busschers Modellleur: H.B. Heijdemann Controlerend modelleur: M. van der Horst	Fase: Technisch ontwerp - bestek Status: Definitief Schaal: 1 : 100 Projectnummer: 201419		
 onderzoekt ontwerpt adviseert		   	Formaat: A1 Tekeningnummer: TO_Adb_3001_F		

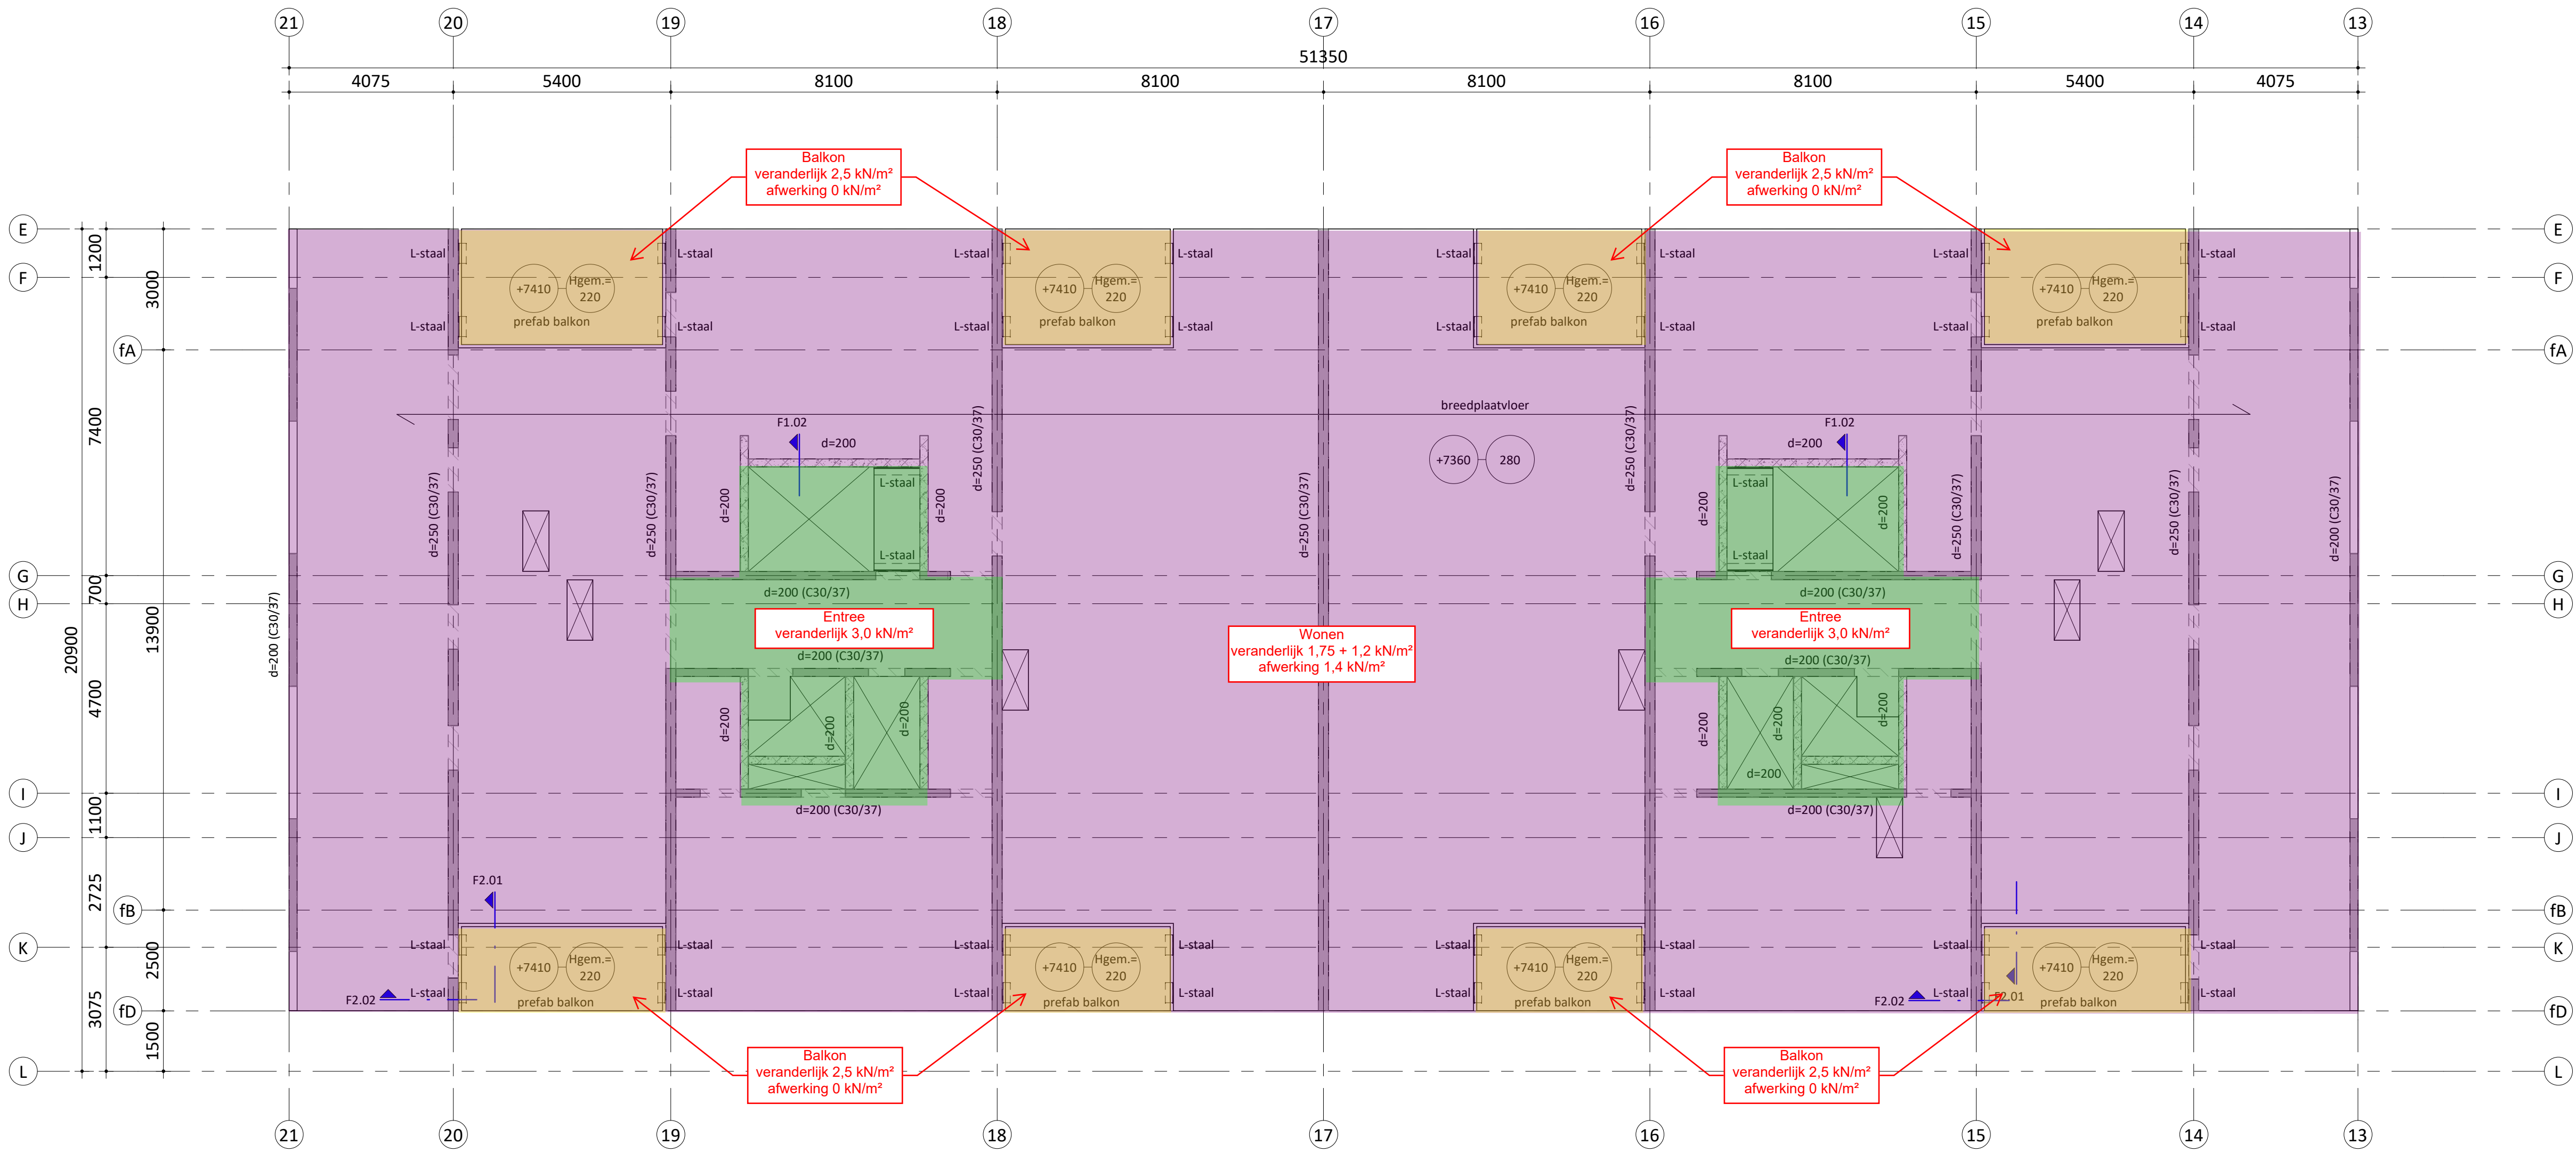

Verdiepings niveau - blok F		
Name	BK afgewerkte vloer	
10 tiende verdieping_vmx_blok F		33000
09 negende verdieping_vmx_blok F		29500
08 achtste verdieping_vmx_blok F		26350
07 zevende verdieping_vmx_blok F		23200
06 zesde verdieping_vmx_blok F		20050
05 vijfde verdieping_vmx_blok F		16900
04 vierde verdieping_vmx_blok F		13750
03 derde verdieping_vmx_blok F		10600
02 tweede verdieping_vmx_blok F		7450
01 eerste verdieping_vmx_blok F		4300

ALGEMENE OPMERKINGEN

- alle maatvoering in mm en in het werk te controleren, tenzij anders aangegeven
- breedplaatvloeren standaard C30/37; tenzij anders vermeld
- staal sterkteklasse S235; tenzij anders vermeld
- betonwanden standaard C30/37; tenzij anders vermeld
- kalkzandsteen sterkteklasse CS12; tenzij anders vermeld
- hout sterkteklasse C24; tenzij anders vermeld
- prefab beton sterkteklasse C55/67; tenzij anders vermeld
- L-staal handjes tpv balkons; L200x200x20 (S335) lng= 500mm
- L-staal tpv prefab bordessen; L200x200x20 (S335)
- brandwerendheidseis hoofddraagconstructie; 120 minuten

AANDUIDINGEN

- | | |
|--------------------------|----------------------------------|
| BK = beton kolom | KK = kokerprofiel koud getrokken |
| BB = beton balk | KW = kokerprofiel warm gewalst |
| PBK = prefab beton kolom | B = buisprofiel |
| PBB = prefab beton balk | |

LEGENDA


- | | | | |
|--|--|--|-----------------------------|
| | beton op de vloer; in het werk gestort | | overspanningsrichting vloer |
| | beton op de vloer; prefab | | ... = kolom boven vloer |
| | metsewerk op de vloer; kalkzandsteen | | ... = kolom onder vloer |
| | constructie onder de vloer | | P = vloerpeil (mm) |
| | | | D = dikte vloer (mm) |

Deze tekening is gebaseerd op:

Model Aveco de Bondt: WK_con_ADB_201419

Constructieve uitgangspunten Aveco de Bondt: 201419-def-cbs-003-v2 d.d. 01-07-2023

3.0	06-10-2023	Toevoeging; diverse opmerkingen	
2.0	10-03-2022	Toevoeging; diverse opmerkingen	
1.0	08-12-2021	eerste uitgave	
	Datum:	Omschrijving:	
Project : Appartementen Waalkwartier te Nijmegen			
Onderdeel : 2e verdiepingsvloer blok F			
Architect : VMX/ Blauw/ Koschuch			
Aannemer : Dura Vermeer Bouw Hengelo BV			
Opdrachtgever : BPD bouwfonds gebiedsontwikkeling			
Postbus 64, 7451 CH Houten T +31(0)548 85 33 33 E info@avecodebondt.nl I www.avecodebondt.nl		Projectleider: ing. R.M. Voet Constructeur: ing. C.G. Busschers Modellieur: H.B. Heijdemann Controlerend modellieur: M. van der Horst	Fase: Technisch ontwerp - bestek Status: Definitief Schaal: 1 : 100 Projectnummer: 201419
		Formaat: A1 Tekeningnummer: TO_Adb_2001_F	

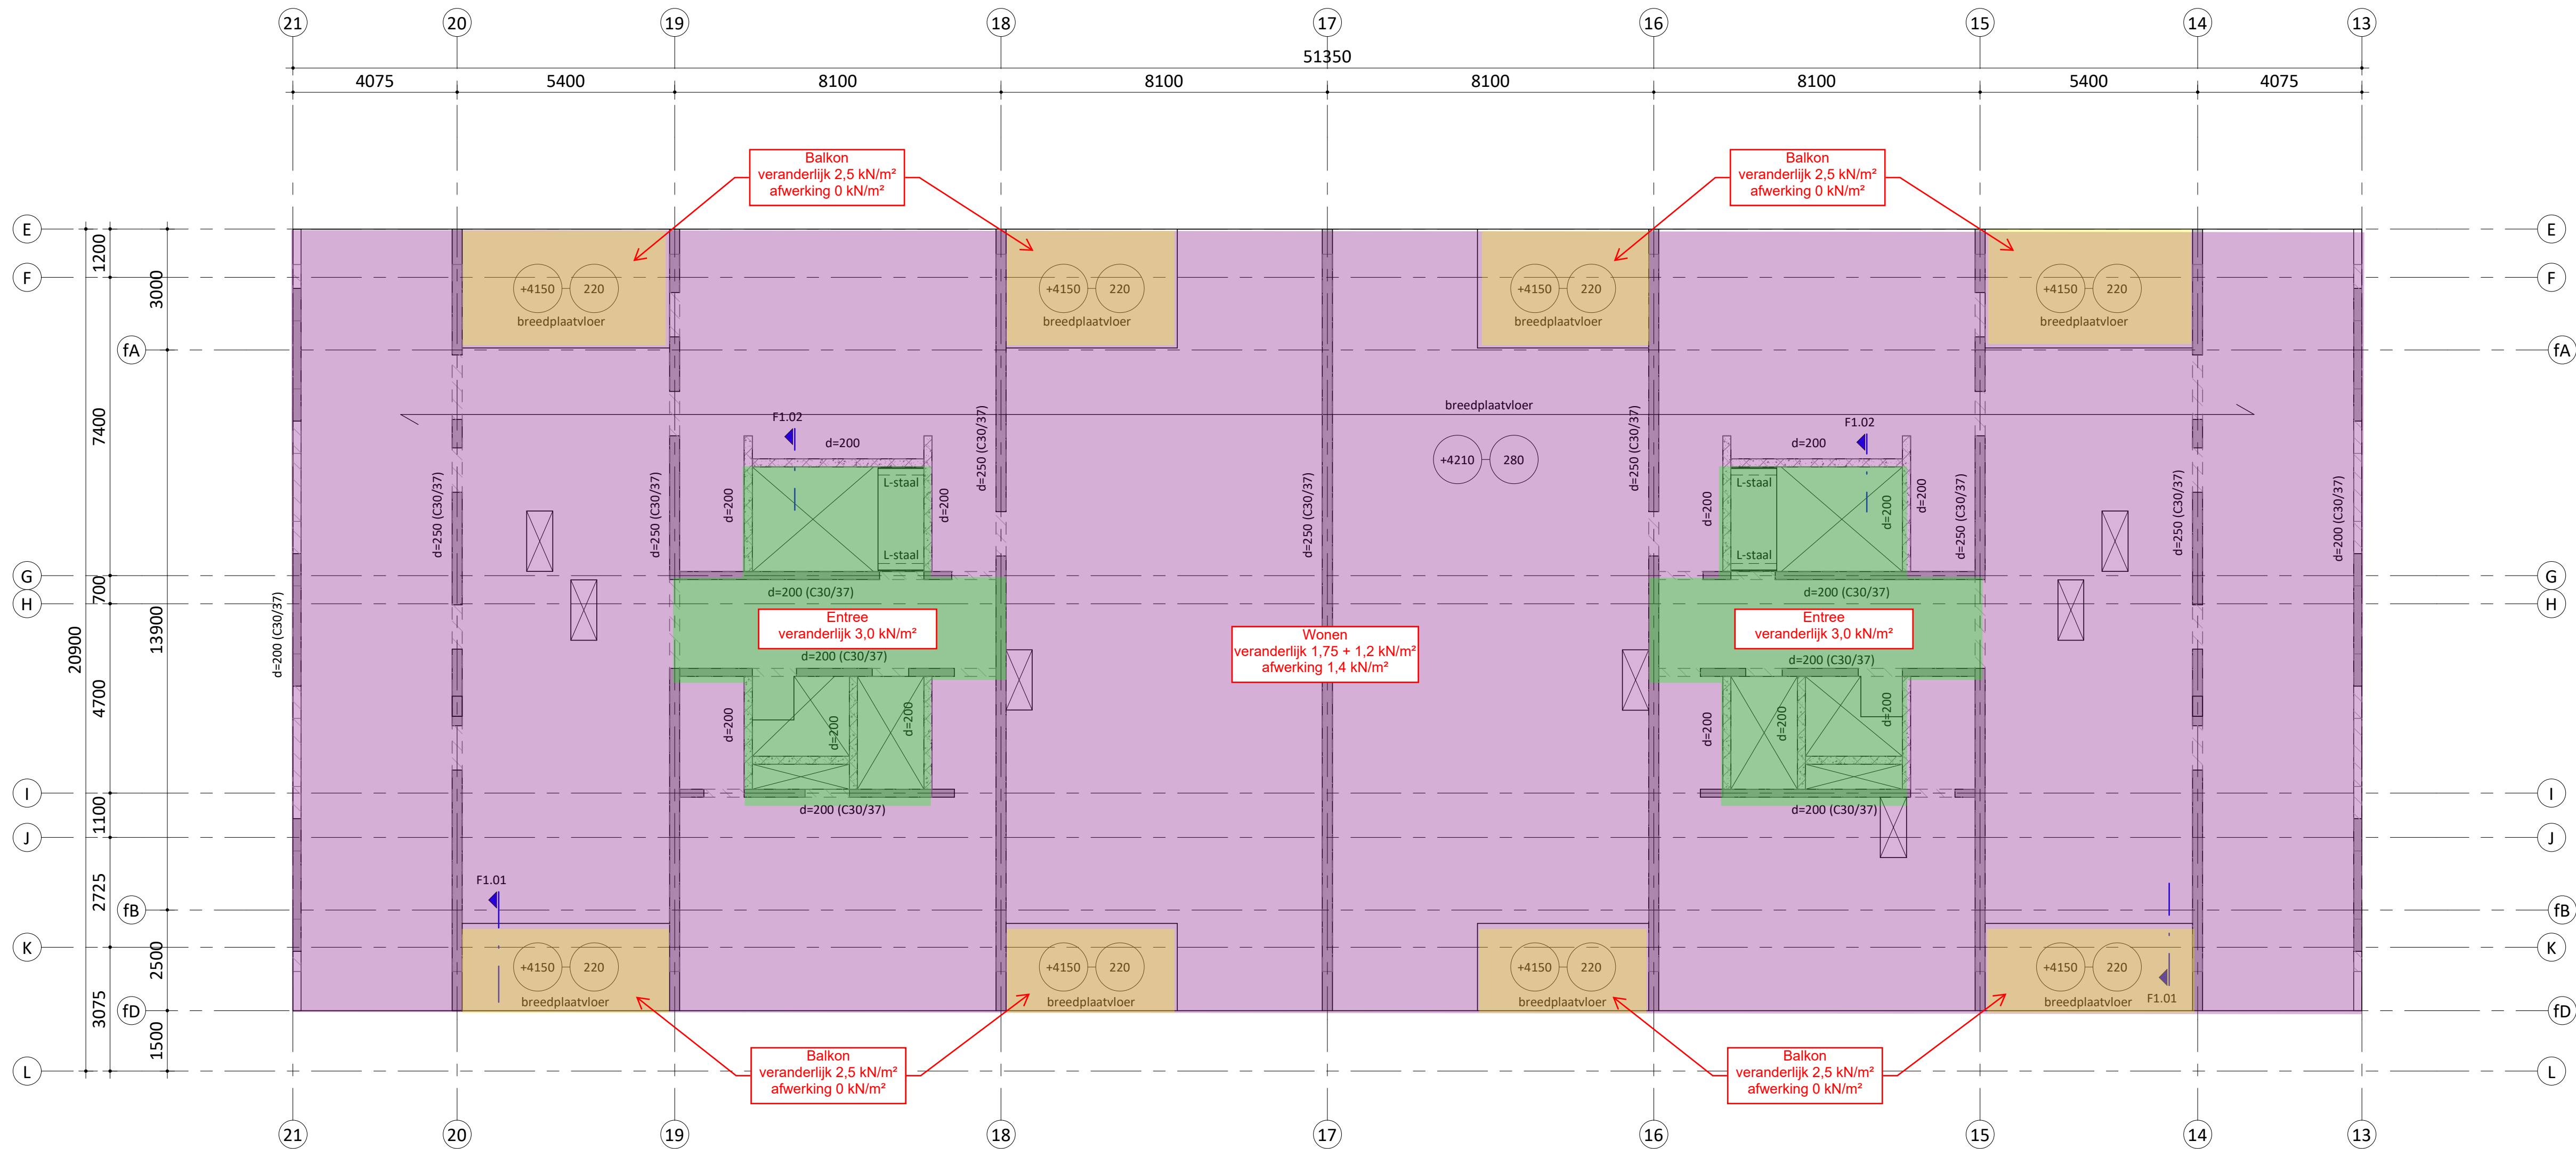

Verdiepings niveau - blok F		
Name	BK afgewerkte vloer	
10 tiende verdieping_vmx_blok F		33000
09 negende verdieping_vmx_blok F		29500
08 achtste verdieping_vmx_blok F		26350
07 zevende verdieping_vmx_blok F		23200
06 zesde verdieping_vmx_blok F		20050
05 vijfde verdieping_vmx_blok F		16900
04 vierde verdieping_vmx_blok F		13750
03 derde verdieping_vmx_blok F		10600
02 tweede verdieping_vmx_blok F		7450
01 eerste verdieping_vmx_blok F		4300

ALGEMENE OPMERKINGEN

- alle maatvoering in mm en in het werk te controleren, tenzij anders aangegeven
- breedplaatvloeren standaard C30/37; tenzij anders vermeld
- staal sterkteklasse S235; tenzij anders vermeld
- betonwanden standaard C30/37; tenzij anders vermeld
- kalkzandsteen sterkteklasse CS12; tenzij anders vermeld
- hout sterkteklasse C24; tenzij anders vermeld
- prefab beton sterkteklasse C55/67; tenzij anders vermeld
- L-staal handjes tpv balkons; L200x200x20 (S335) lng= 500mm
- L-staal tpv prefab bordessen; L200x200x20 (S335)
- brandwerendheidsels hoofd draagconstructie; 120 minuten

AANDUIDINGEN


BK = beton kolom	KK = kokerprofiel koud getrokken
BB = beton balk	KW = kokerprofiel warm gewalst
PBK = prefab beton kolom	B = buisprofiel
PBB = prefab beton balk	

LEGENDA


	beton op de vloer; in het werk gestort		overspanningsrichting vloer
	beton op de vloer; prefab		... = kolom boven vloer
	metselwerk op de vloer; kalkzandsteen		... = kolom onder vloer
	constructie onder de vloer		P = vloerpeil (mm)
			D = dikte vloer (mm)

Deze tekening is gebaseerd op:
Model Aveco de Bondt: WK_con_ADB_201419
Constructieve uitgangspunten Aveco de Bondt: 201419-def-cbs-003-v2 d.d. 01-07-2023

3.0	06-10-2023	Toevoeging; diverse opmerkingen													
2.0	10-03-2022	Toevoeging; diverse opmerkingen													
1.0	08-12-2021	eerste uitgave													
	Datum:	Omschrijving:													
Project : Appartementen Waalkwartier te Nijmegen															
Onderdeel : 1e verdiepingvloer blok F															
Architect : VMX/ Blauw/ Koschuch															
Aannemer : Dura Vermeer Bouw Hengelo BV															
Opdrachtgever : BPD bouwfonds gebiedsontwikkeling															
Postbus 64, 7451 CH Hohen T +31(0)548 85 33 33 E info@avecodebondt.nl I www.avecodebondt.nl  onderzoekt ontwerpt adviseert		<table><tr><td>Projectleider: ing. R.M. Voet</td><td rowspan="2"></td><td>Fase: Technisch ontwerp - bestek</td></tr><tr><td>Constructeur: ing. C.G. Busschers</td><td>Status: Definitief</td></tr><tr><td>Modeller: H.B. Heijdemann</td><td rowspan="2"></td><td>Schaal: 1 : 100</td></tr><tr><td>Controlerend modelleur: M. van der Horst</td><td>Projectnummer: 201419</td></tr><tr><td colspan="2"></td><td>Formaat: A1 Tekeningnummer: TO_Adb_1001_F</td></tr></table>	Projectleider: ing. R.M. Voet		Fase: Technisch ontwerp - bestek	Constructeur: ing. C.G. Busschers	Status: Definitief	Modeller: H.B. Heijdemann		Schaal: 1 : 100	Controlerend modelleur: M. van der Horst	Projectnummer: 201419			Formaat: A1 Tekeningnummer: TO_Adb_1001_F
Projectleider: ing. R.M. Voet		Fase: Technisch ontwerp - bestek													
Constructeur: ing. C.G. Busschers		Status: Definitief													
Modeller: H.B. Heijdemann		Schaal: 1 : 100													
Controlerend modelleur: M. van der Horst		Projectnummer: 201419													
		Formaat: A1 Tekeningnummer: TO_Adb_1001_F													

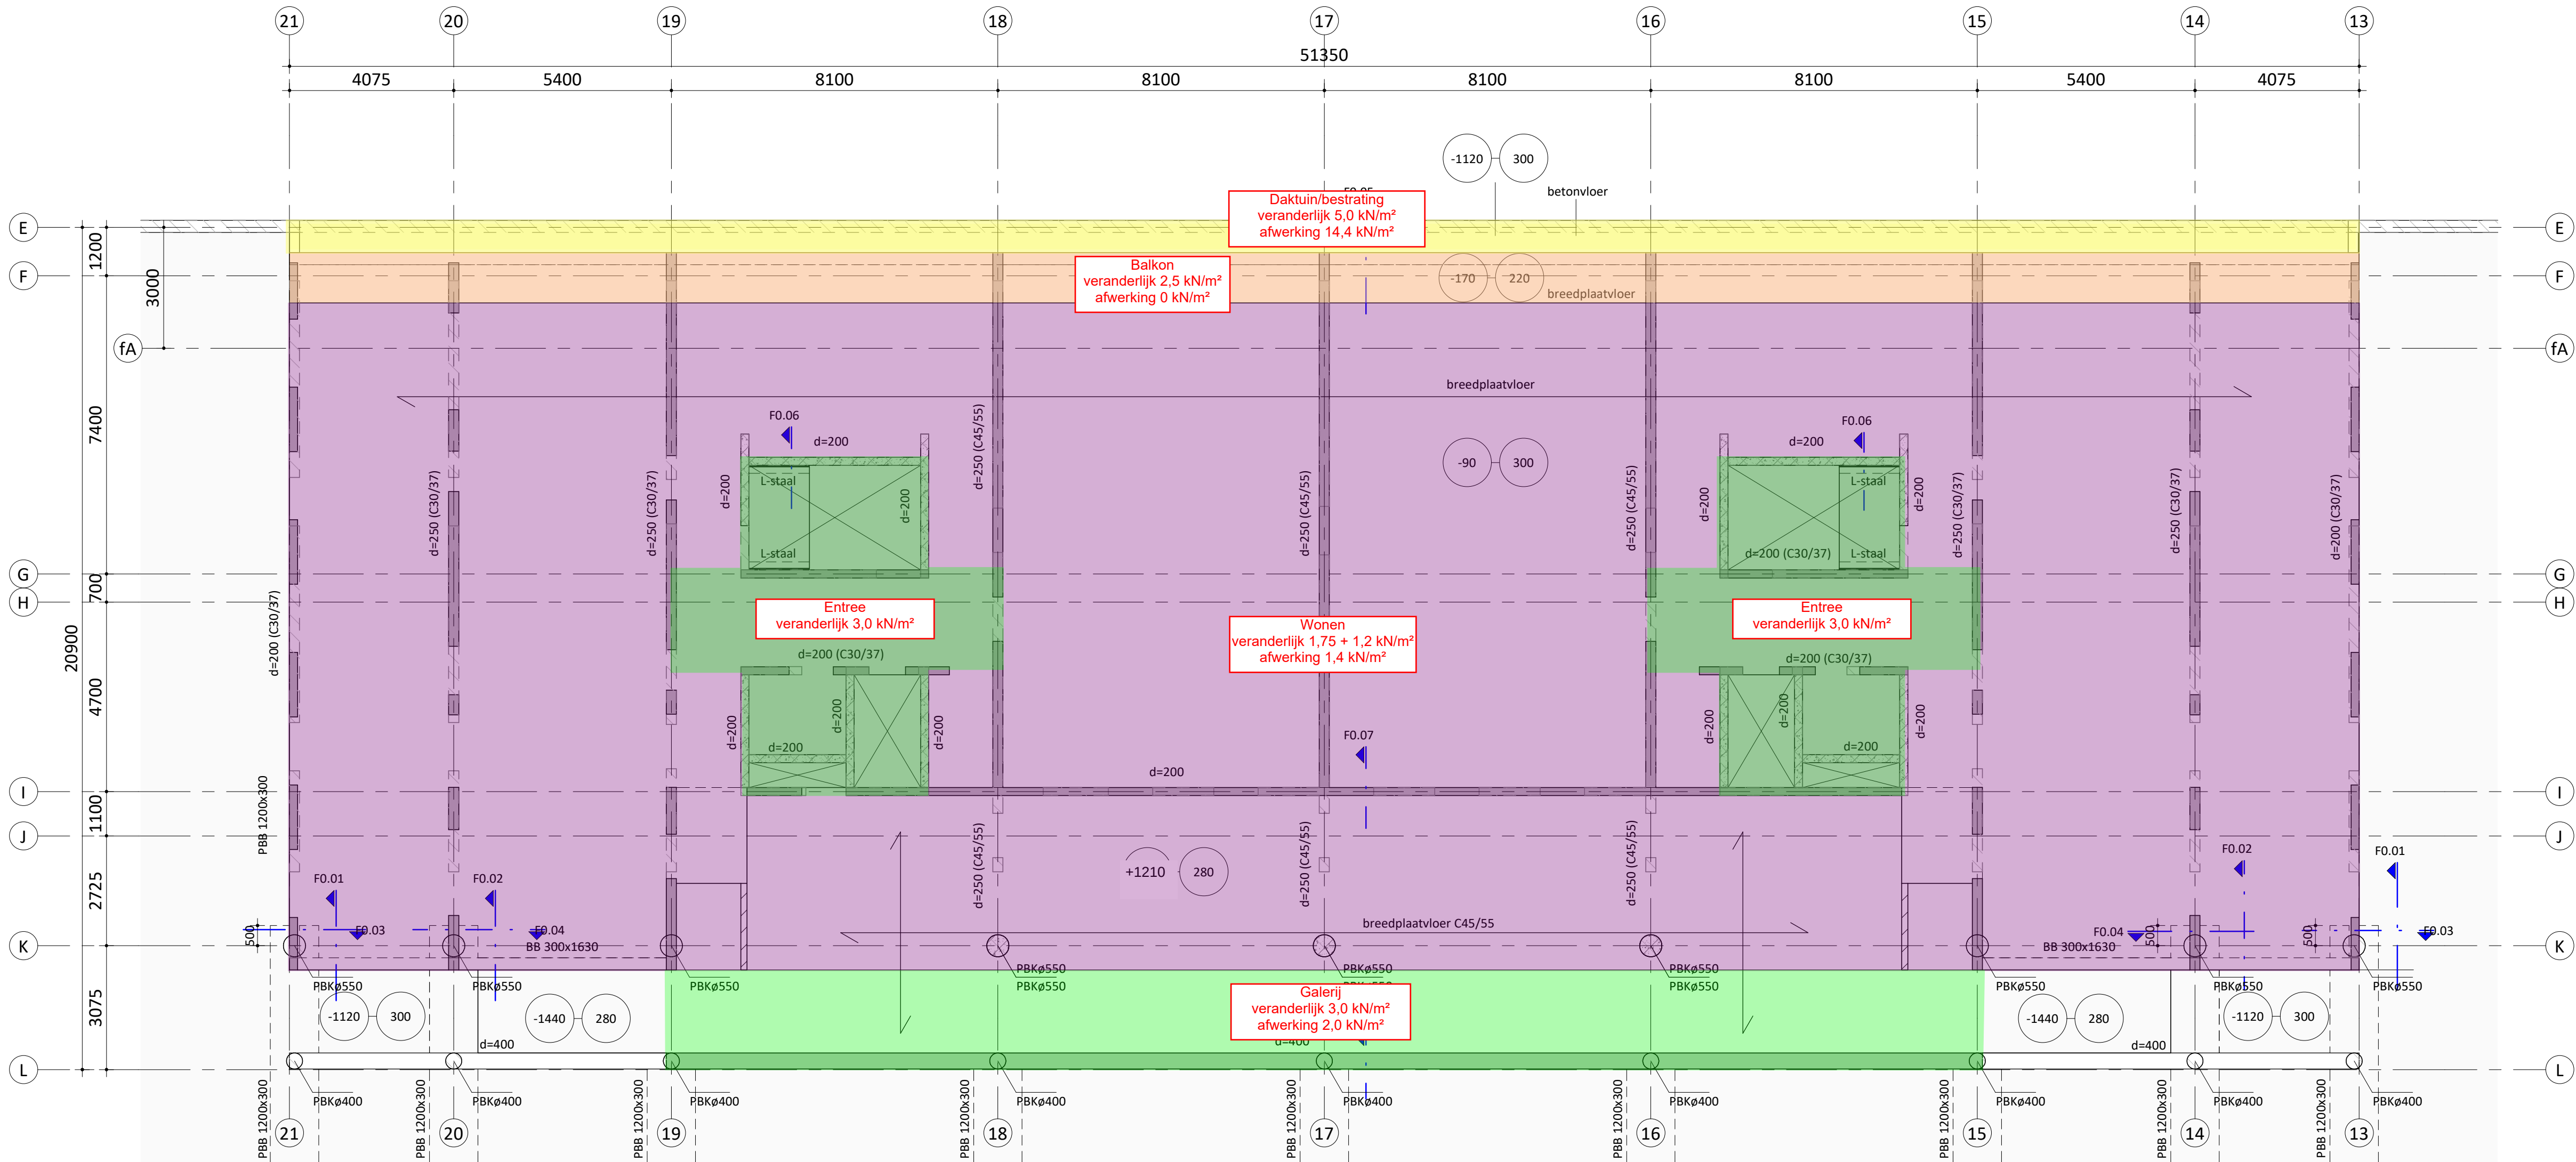

Verdiepings niveau - blok F		
Name	BK afgewerkte vloer	
10 tiende verdieping_vmx_blok F		33000
09 negende verdieping_vmx_blok F		29500
08 achtste verdieping_vmx_blok F		26350
07 zevende verdieping_vmx_blok F		23200
06 zesde verdieping_vmx_blok F		20050
05 vijfde verdieping_vmx_blok F		16900
04 vierde verdieping_vmx_blok F		13750
03 derde verdieping_vmx_blok F		10600
02 tweede verdieping_vmx_blok F		7450
01 eerste verdieping_vmx_blok F		4300

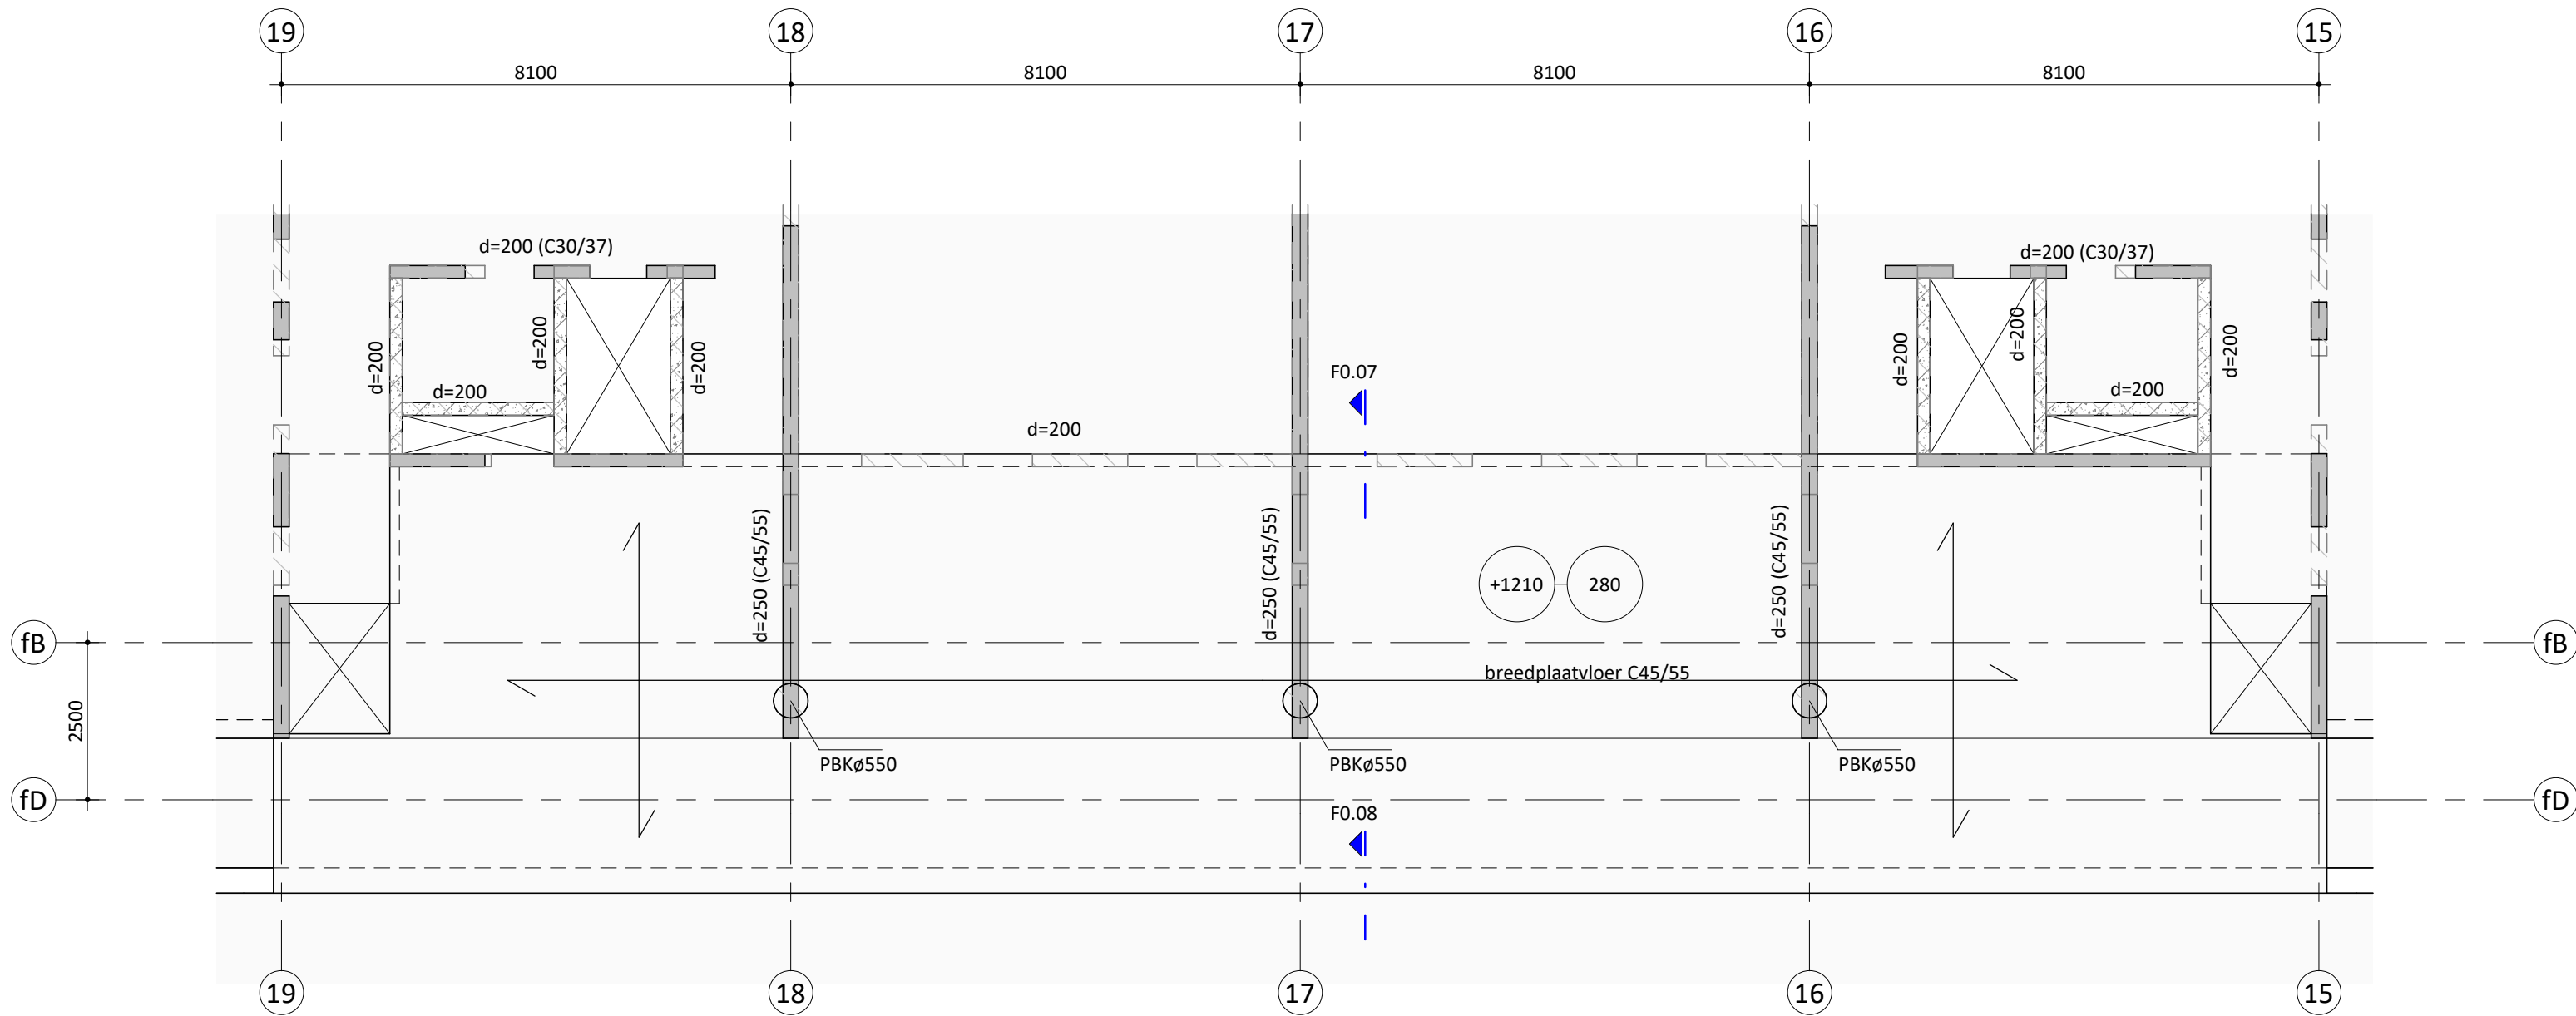

1210+ vloer

1 : 100

ALGEMENE OPMERKINGEN

- alle maatvoering in mm en in het werk te controleren, tenzij anders aangegeven
- breedplaatvloeren standaard C30/37; tenzij anders vermeld
- staal sterkteklasse S235; tenzij anders vermeld
- betonwanden standaard C30/37; tenzij anders vermeld
- kalkzandsteen sterkteklasse CS12; tenzij anders vermeld
- hout sterkteklasse C24; tenzij anders vermeld
- prefab beton sterkteklasse C55/67; tenzij anders vermeld
- L-staal handjes tpv balkons; L200x200x20 (S335) lng= 500mm
- L-staal tpv prefab bordessen; L200x200x20 (S335)
- brandwerendheidsels hoofddraagconstructie; 120 minuten

AANDUIDINGEN

- BK = beton kolom
BB = beton balk
PBK = prefab beton kolom
PBB = prefab beton balk
KK = kokerprofiel koud getrokken
KW = kokerprofiel warm gewalst
B = buisprofiel

LEGENDA

- beton op de vloer; in het werk gestort
beton op de vloer; prefab
metselwerk op de vloer; kalkzandsteen
constructie onder de vloer
overspanningsrichting vloer
... = kolom boven vloer
... = kolom onder vloer
P = vloerpeil (mm)
D = dikte vloer (mm)

Deze tekening is gebaseerd op:

Model Aveco de Bondt: WK_con_ADB_201419

Constructieve uitgangspunten Aveco de Bondt: 201419-def-cbs-003-v2 d.d. 01-07-2023

3.0	06-10-2023	Toevoeging; diverse opmerkingen
2.0	10-03-2022	Toevoeging; diverse opmerkingen
1.0	08-12-2021	eerste uitgave
Datum:	Omschrijving:	

Project : Appartementen Waalkwartier te Nijmegen

Onderdeel : beganegrond vloer blok F

Architect : VMX/ Blauw/ Koschuch

Aannemer : Dura Vermeer Bouw Hengelo BV

Opdrachtgever : BPD bouwfonds gebiedsontwikkeling

Postbus 64, 7451 CH Houten
T +31(0)548 85 33 33
E info@avecodebondt.nl
I www.avecodebondt.nl

**Aveco
de Bondt**
onderzoekt ontwerpt adviseert

Projectleider:
ing. R.M. Voet

Constructeur:
ing. C.G. Busschers

Modellieur:
H.B. Heijdemann

Controlerend modellieur:
M. van der Horst

Fase:

Technisch ontwerp - bestek

Status:

Definitief

Schaal: 1 : 100
Projectnummer: 201419
Formaat: A1
Tekeningnummer: TO_Adb_0001_F