


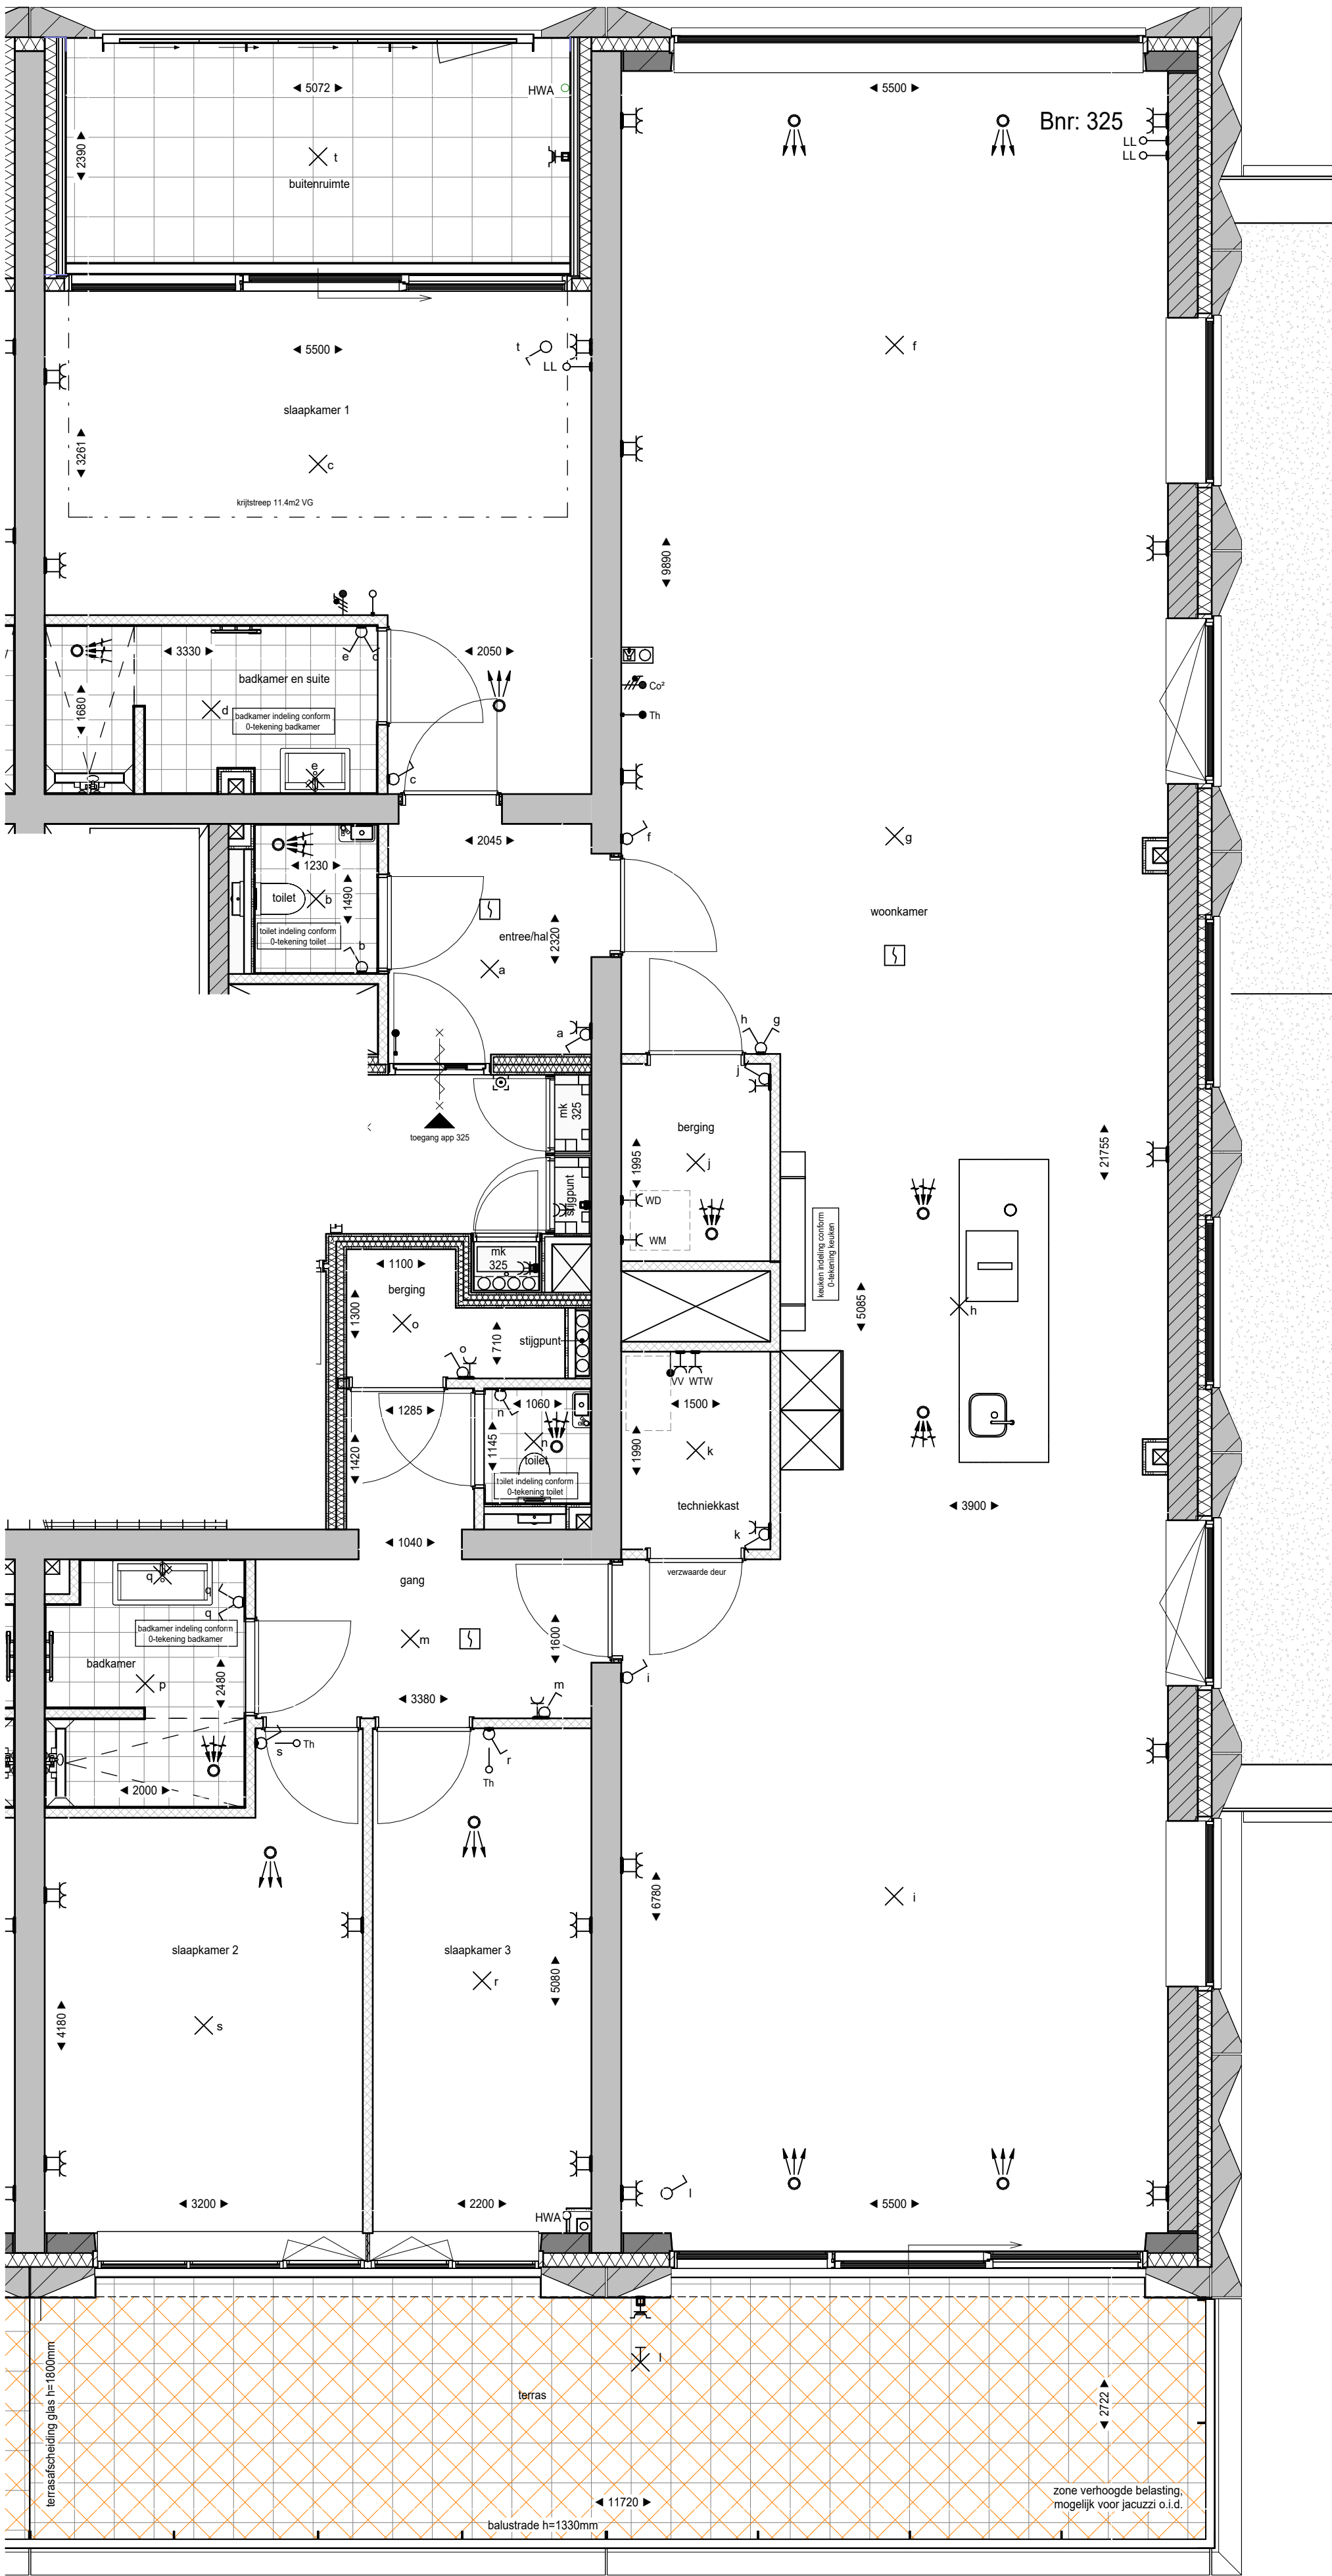

RENVOOI

	Prefab betonwand		Entree woning
	Betonwand		Tegelwerk, afmeting conform verkoop
	Kalkzandsteen		Tegelsectie, afmeting conform verkoop
	Isolatie, Rc conform Beng berekening		Fontein
	Metal-studwand weringsscheidend		Wastafel
	Lichte scheidingwand - metal-stud		Toilet / wanddozet
	Lichte scheidingwand - cellenbeton		Drog / blusleiding, vultpunt / afhangepunt
	Voorzetwand niet geïsoleerd		Hw / w / w / w
	Deur 60 minuten brandwerend		Brandwerende vloer
	Deur 30 minuten brandwerend		Opstelplaats (WM, WD, WTW)
	Zelfsluitende deur 60 minuten brandwerend		Belendende bebouwingen blokken ABC, F en parkeergarage L
	Zelfsluitende deur 30 minuten brandwerend		Zone verhoogde belasting, mogelijk voor jacuzzi o.i.d.

ALGEMEEN

De maten op de tekening zijn indicatief en aangegeven in millimeters, hieraan kunnen geen rechten worden ontleend. In werkelijkheid kunnen de maten afwijken.

De installaties en installatieruimte zijn ter indicatie, de positie en afmetingen kunnen nog afwijken t.o.v. de definitieve gekozen installaties en schachten door de installateur.

Schaal 1 op 1 afdrucken.


Aantal en positie verlichtingsarmaturen volgens berekening en eisen poliekeurmerk.

Aantal en positie rookmelders volgens bouwbesluit.

Alle afwerkingen, afmetingen, materialisatie en posities, zoals omschreven in de verkoop technische omschrijving gaan voor het tekennetwerk.

RENVOOI ELEKTRA

	Aansluitpunt licht		Loze leiding
	Aansluitpunt wandlicht		Rookmelder
	Schakelaar enkelpolig		Beldrukker
	Wissel schakelaar		Videofon toestel
	Serie schakelaar		Wandcontactdoos enkelvoudig
	Enkelpolige schakelaar combinatie met contactdoos		Afzuigrooster WTW
	Wandcontactdoos enkelvoudig		Inblaaarrooster WTW
	Wandcontactdoos twee-voudig horizontaal		WTW ventilatie unit
	Wandcontactdoos twee-voudig verticaal		MV Mechanische ventilatie unit
	Aansluitpunt Co2 detectie		VV Vloerverwarming verdeeler (ind. aansluitpunt)
	Aansluitpunt gebouwinstallaties		WM Wasmachine
	Aansluitpunt thermostaat		WD Wasdroger
			ER Radiator (elektrisch)

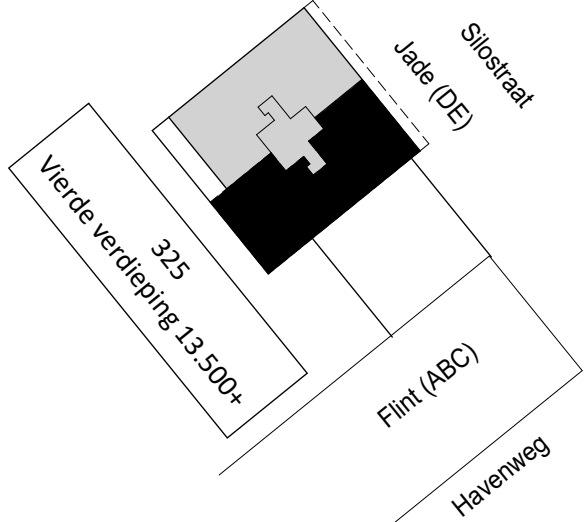

project: **Waalkwartier Blok DE**
Nijmegen, Netherlands



onderdeel:	Verkooptekening bnr 325	datum:	17-09-2024	status:	Definitief
(formaat) schaal:	(A2-L (420x804)) 1:50	wijziging:		project nr:	50182190
		tekening nr:	VK-325	fase:	VK