



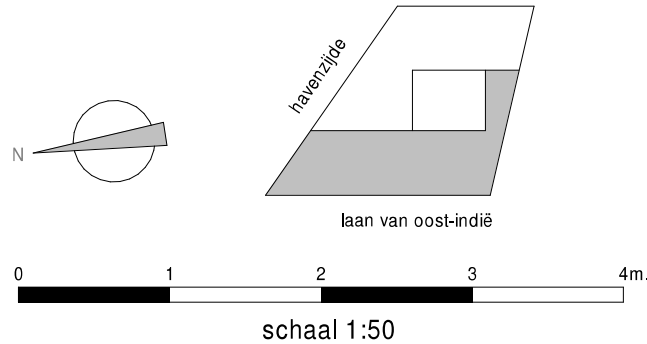

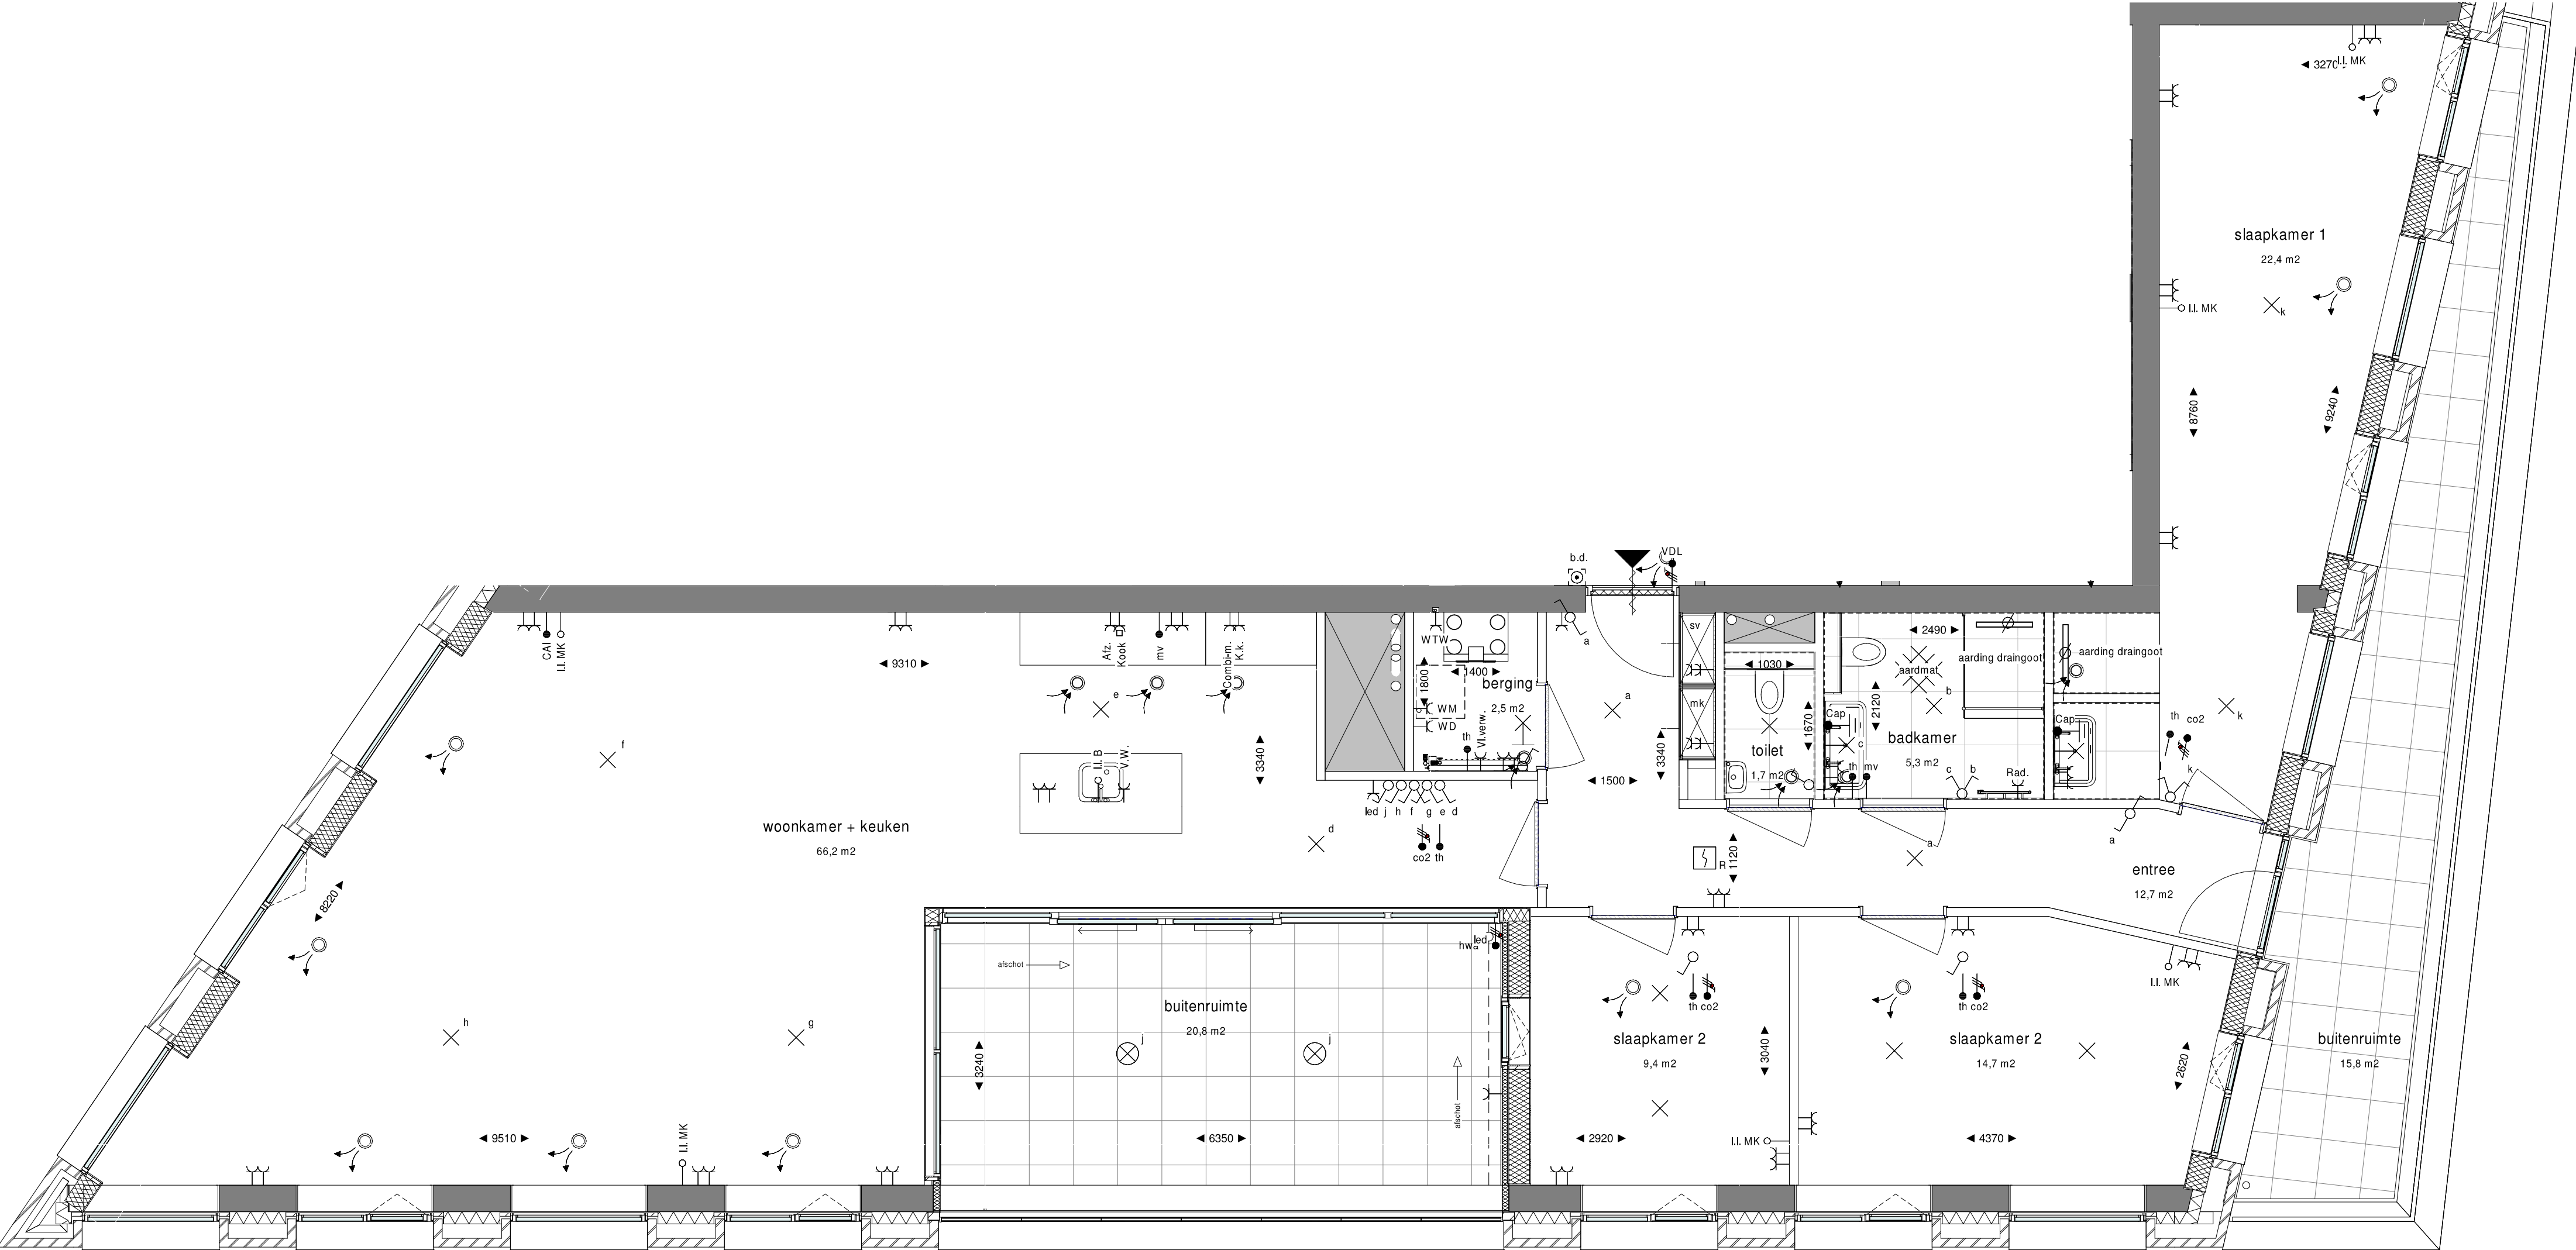

Project
Havenkade
Nijmegen

Onderwerp
Woningtype T09b
Thuishaven bnr 152

A.B9.T09b

Schaal
1:50

Formaat
A2