


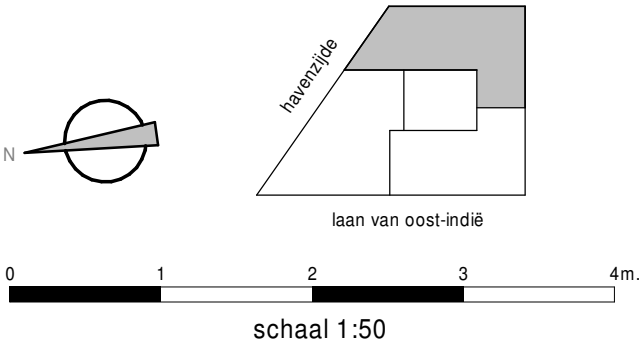


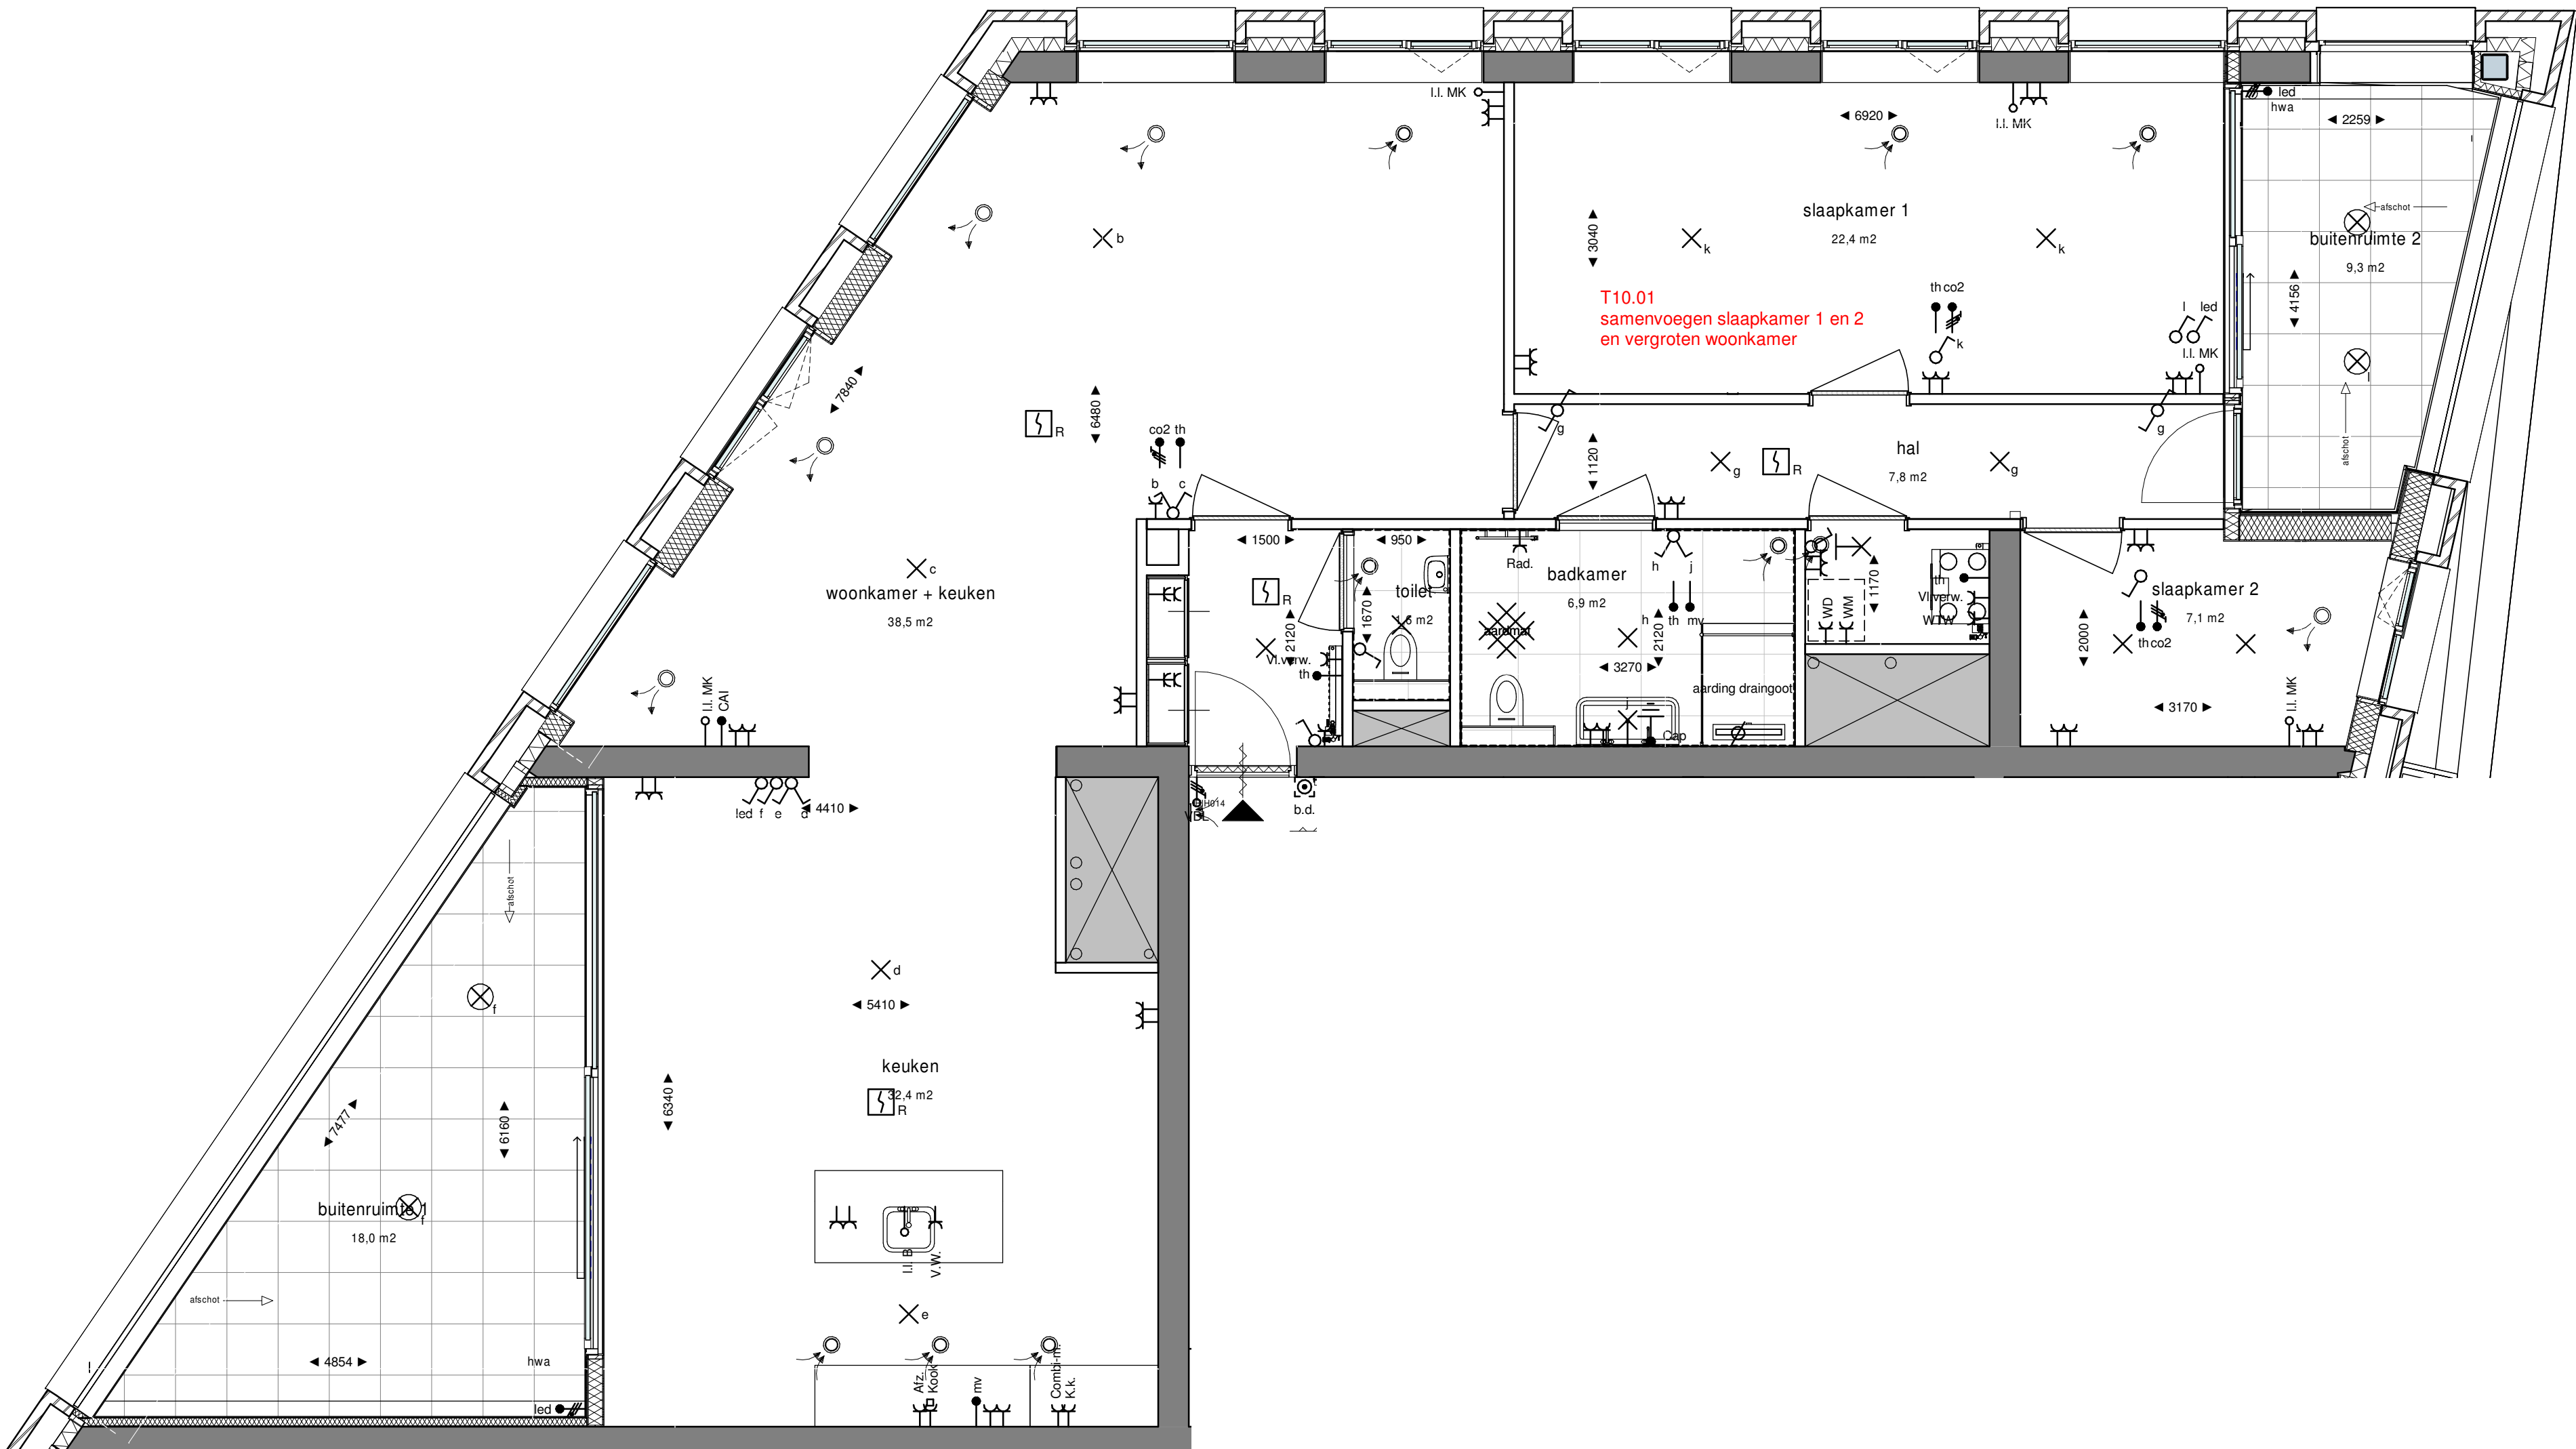

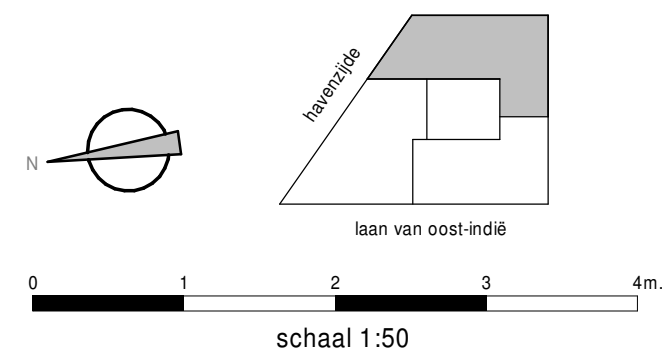

Project
Havenkade
Nijmegen
Onderwerp
Woningtype T10 Optieblad
Datum
09-10-2020

A.B9.T10.02
Schaal
1:50
Formaat
A2

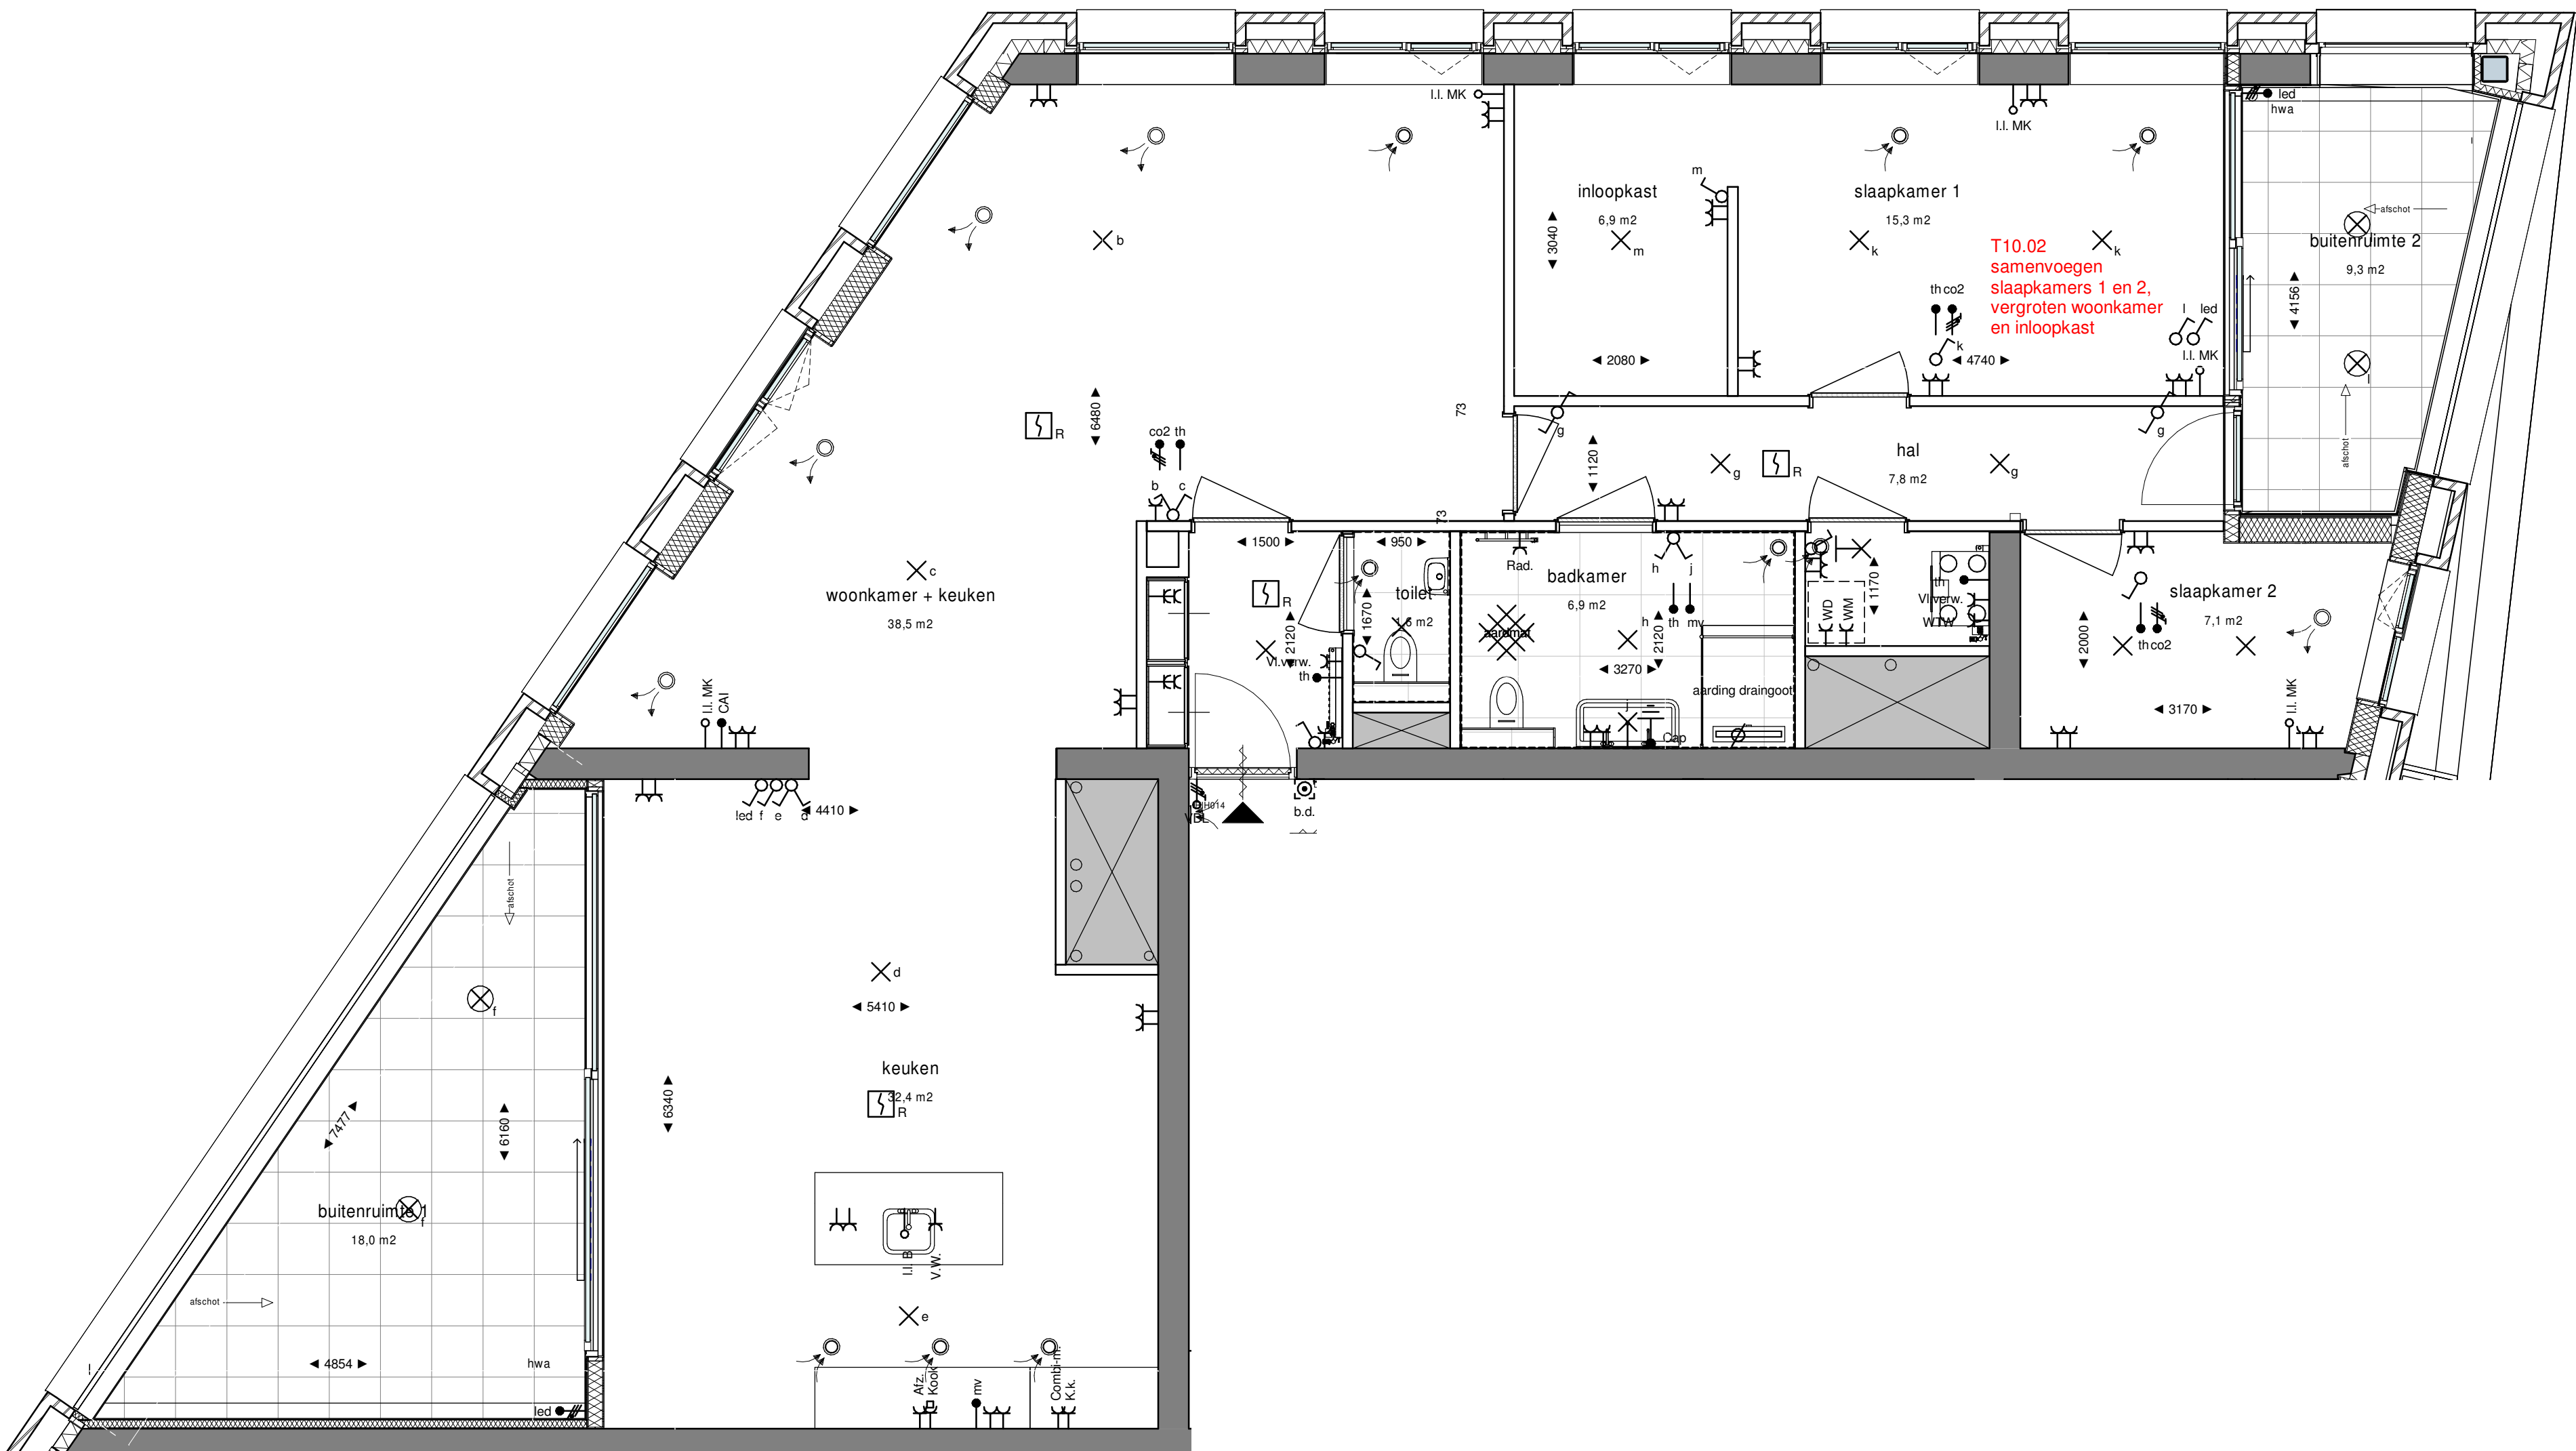